

**Szentes Város
POLGÁRMESTERÉTŐL**

☏ 6600 Szentes, Kossuth tér 6.

☎ 63/510-302 ☎ 63/510-332 ✉ szabo.zoltan.ferenc@szentes.hu

**99/2020. (XII. 22.)
polgármesteri határozat**

Településrendezési eszközök módosítása Gyógyhely, 2020-2, 2020-3

A veszélyhelyzet kihirdetéséről szóló 478/2020. (XI. 3.) Korm. rendelet 1.§-ában, a katasztrófavédelemről és a hozzá kapcsolódó egyes törvények módosításáról szóló 2011. évi CXXVIII. tv. 46.§ (4) bekezdésében foglalt rendelkezések alapján eljárva Szentes Város polgármestereként a településrendezési eszközök módosítása Gyógyhely, Módosítás 2020-2 és Módosítás 2020-3 előterjesztése alapján a következő határozatot hozom:

1. Szentes Város Önkormányzatának Képviselő-testülete nevében eljárva Szentes Város Településszerkezeti Tervéről szóló 266/2007. (XII.14.) Kt. határozattal jóváhagyott többször módosított településszerkezeti tervet módosítom.
 - a) a TSzT - Gyógyhely rajzszámú „Gyógyhely tervezett határa és tervezett védőterülete” című tervlap szerint a Gyógyhely és védőzónájának tervezett határvonala legyen ábrázolva a Szentes településszerkezeti tervén;
 - b) a TSzT-M1/2020/2. rajzszámú „Legrand Zrt. megújuló energiapark”
 - c) a TSzT-M1/2020/3. rajzszámú „Partiz 2000 Kft. 7701_32 hrsz.-ú telephelye Ilonapart”;
 - d) a TSzT-M2/2020/3. rajzszámú „Erdő kijelölése”szerint.
2. Jelen határozat mellékletei:
 - a) 1. melléklet: TSzT - Gyógyhely rajzszámú „Gyógyhely tervezett határa és tervezett védőterülete” című tervlap;
 - b) 2. melléklet: TSzT-M1/2020/2 rajzszámú „Legrand Zrt. megújuló energiapark” című tervlap
 - c) 3. melléklet: TSzT-M1/2020/3. rajzszámú „Partiz 2000 Kft telephelye Ilonapart” című tervlap
 - d) 4. melléklet: TSzT-M2/2020/3. rajzszámú „Erdő kijelölése” című tervlap.

Határidő: folyamatos


Felelős: polgármester
főépítész

A határozatról értesítést kap:

1. Szentes Város Polgármestere
2. Szentes Város főépítésze
3. Szentesi Közös Önkormányzati Hivatal Jegyzői Iroda
4. Szentesi Közös Önkormányzati Hivatal Műszaki Iroda
5. Legrand Zrt.
6. Partiz 2000 Kft.
7. Hungerit Zrt., 6600 Szentes, Attila út 3.
8. EUROIL Kft. 1138 Budapest, Duna Tower A, Népfürdő utca 22.


Szabó Zoltán Ferenc



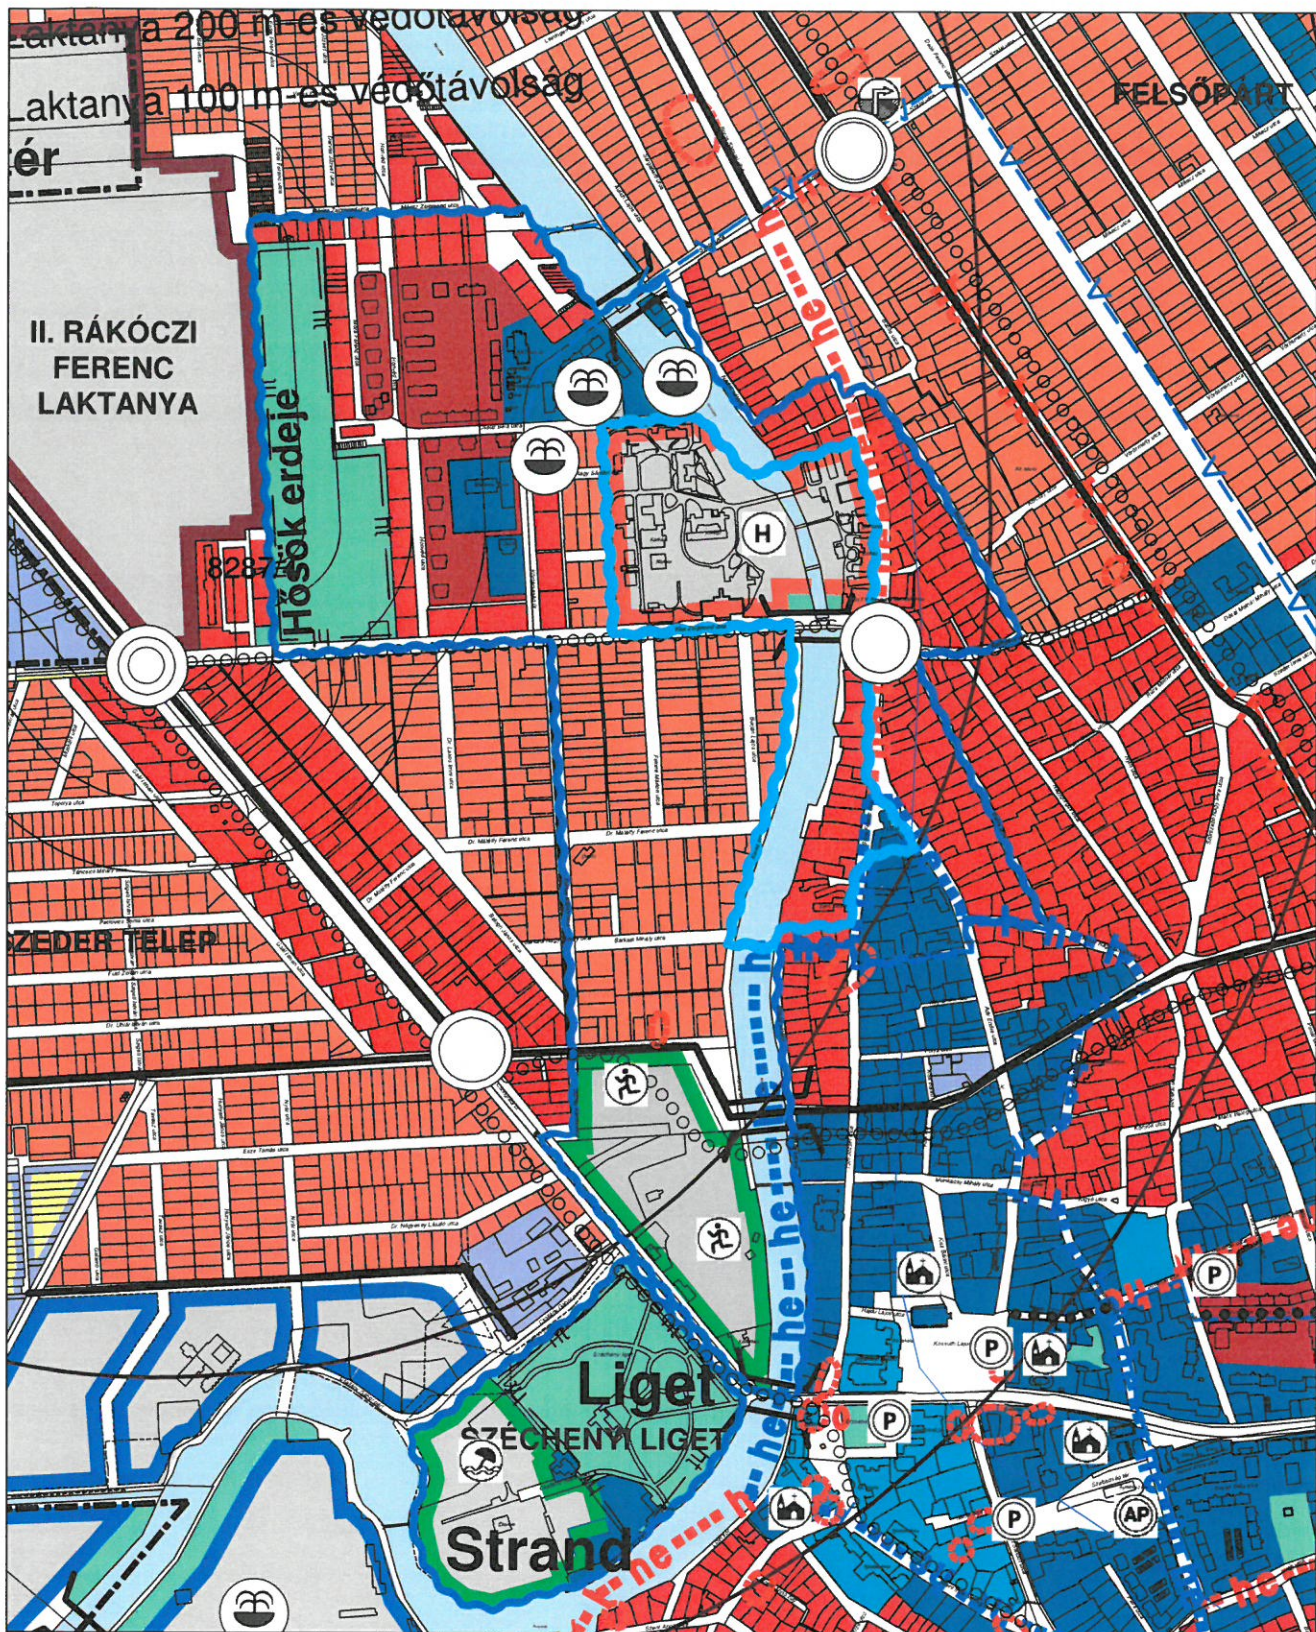

SZENTES TELEPÜLÉSSZERKEZETI TERV MÓDOSÍTÁSA

 Gyógyhely tervezett határa
 Védőterület tervezett határa

Gyógyhely tervezett határa és
tervezett védőterülete


FELELŐS TERVEZŐ:
BERCZELI EMÍLIA
TT/01-2447

EUROIL
Co.Ltd.

99/2020 (XII.22.) Polgármesteri határozat
1. melléklete

RAJZSZÁM:
TSzT-Gyógyhely

MÉRETARÁNY:
M 1 : 10 000

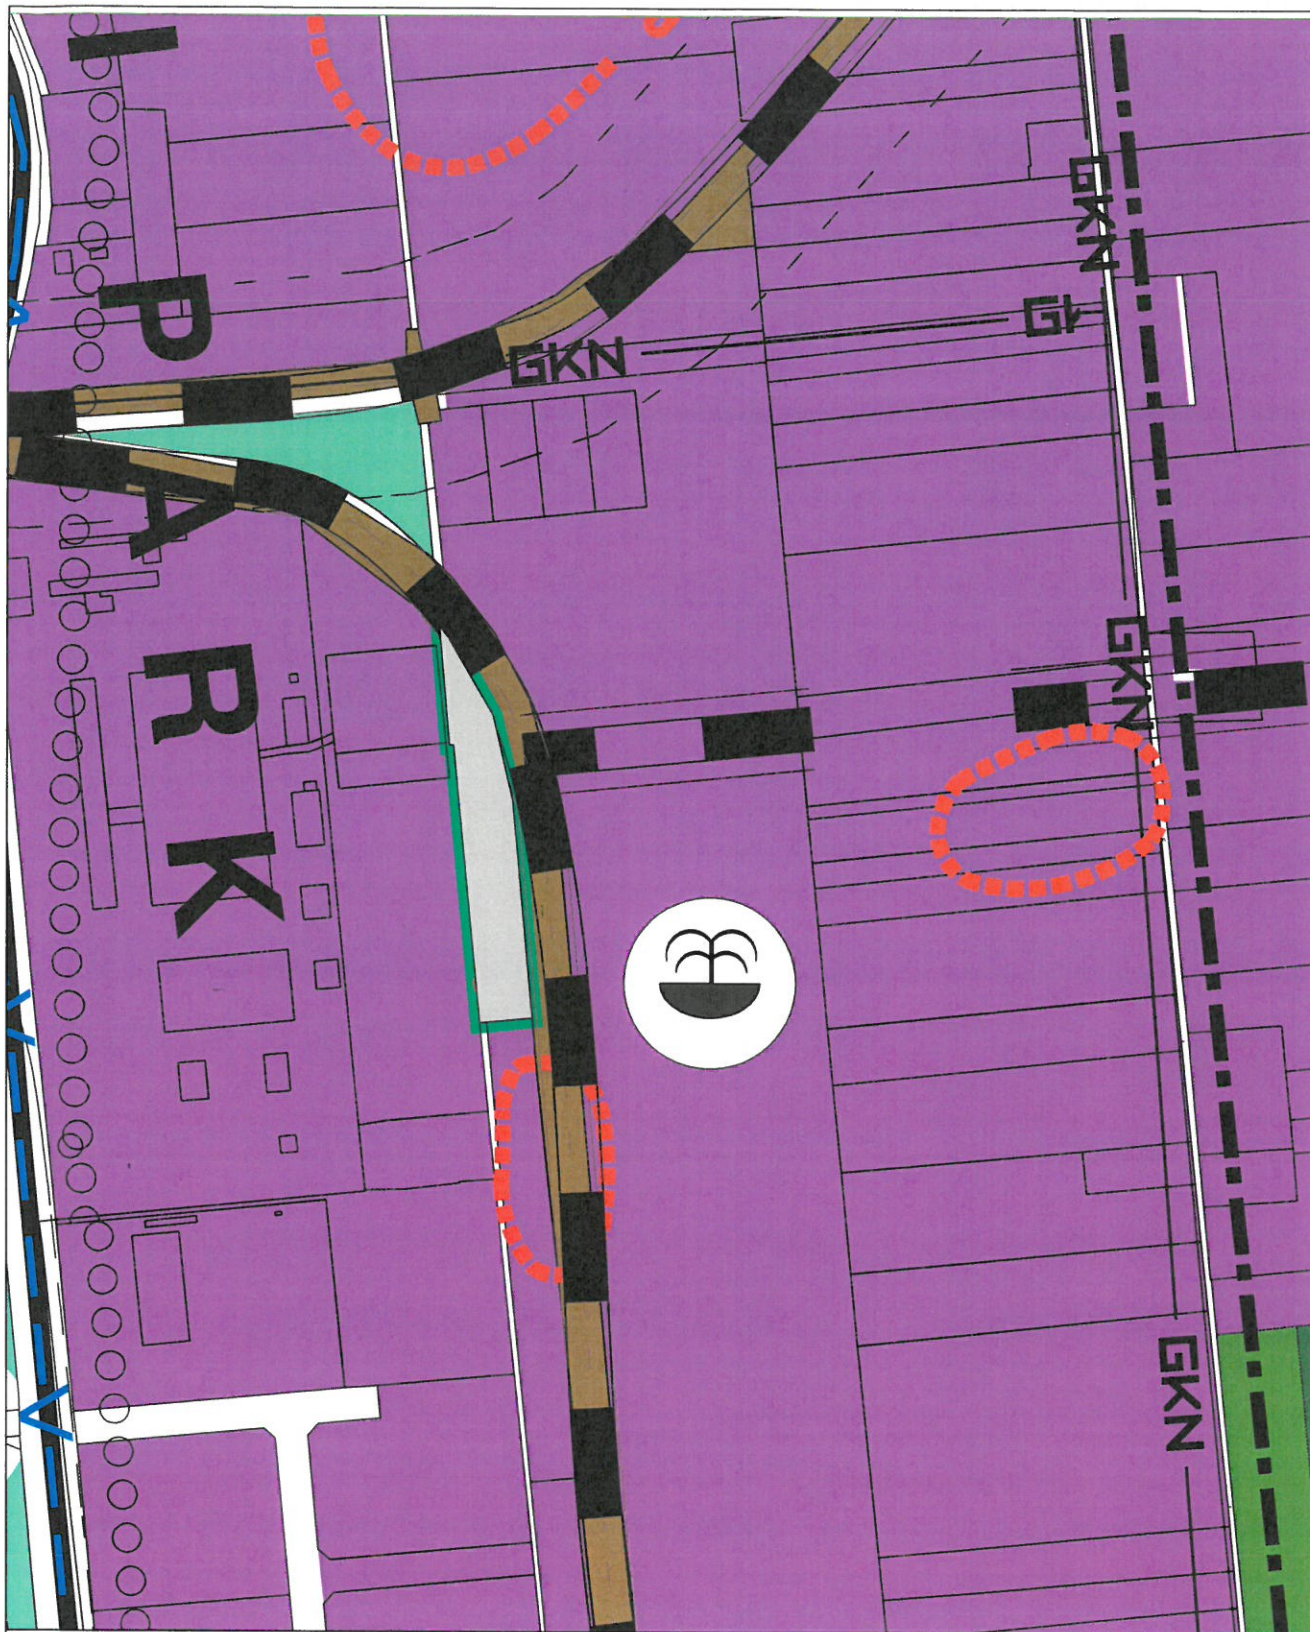

**SZENTES TELEPÜLÉSSZERKEZETI
TERV MÓDOSÍTÁSA**

Beépítésre nem szánt különleges
terület - megújuló energia, K+F

Legrand Zrt. megújuló energiapark


FELELŐS TERVEZŐ:
BERCZELI EMÍLIA
TT/01-2447

EUROIL
Co.Ltd.

99/2020 (XII.22.) Polgármesteri határozat
2. melléklete

RAJZSZÁM:
TSzT-M1/2020/2

MÉRETARÁNY:
M 1 : 4000

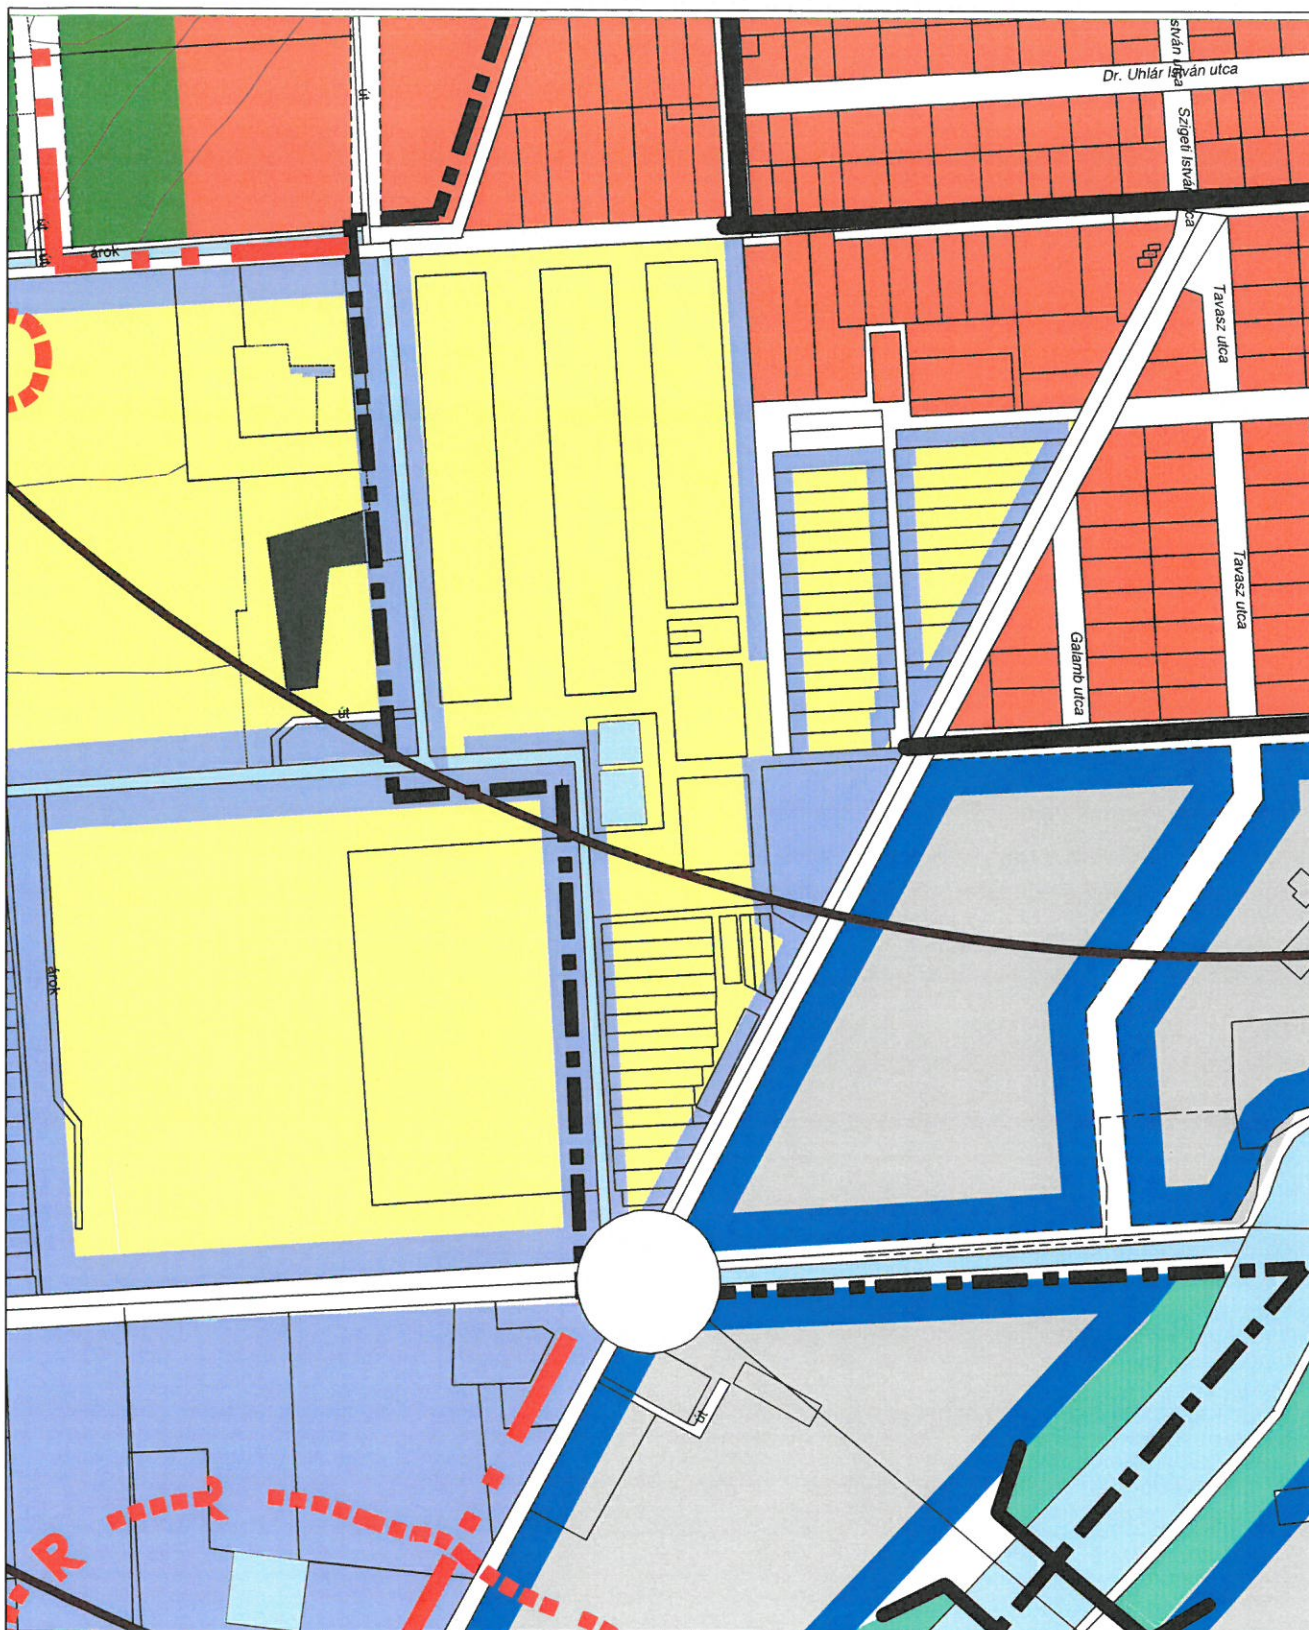

**SZENTES TELEPÜLÉSSZERKEZETI
TERV MÓDOSÍTÁSA**

**PARTIZ 2000 KFT. telephelye
Ilonapart**

99/2020 (XII.22.) Polgármesteri határozat
3. melléklete

FELELŐS TERVEZŐ:
BERCZELI EMÍLIA
TT/01-2447

RAJZSZÁM:
TSzT-M1/2020/3

**EUROIL
Co.Ltd.**

MÉRETARÁNY:
M 1 : 4000



**SZENTES TELEPÜLÉSSZERKEZETI
TERV MÓDOSÍTÁSA**

Erdő kijelölése

99/2020(XII.22.) Polgármesteri határozat
4. melléklete

FELELŐS TERVEZŐ:
BERCZELI EMÍLIA
TT/01-2447

RAJZSZÁM:
TSzT-M2/2020/3

EUROIL
Co.Ltd.

MÉRETARÁNY:
M 1 : 4000