


Alaprajz m= 1: 100

Hasznos alapterület: 386,3 m²

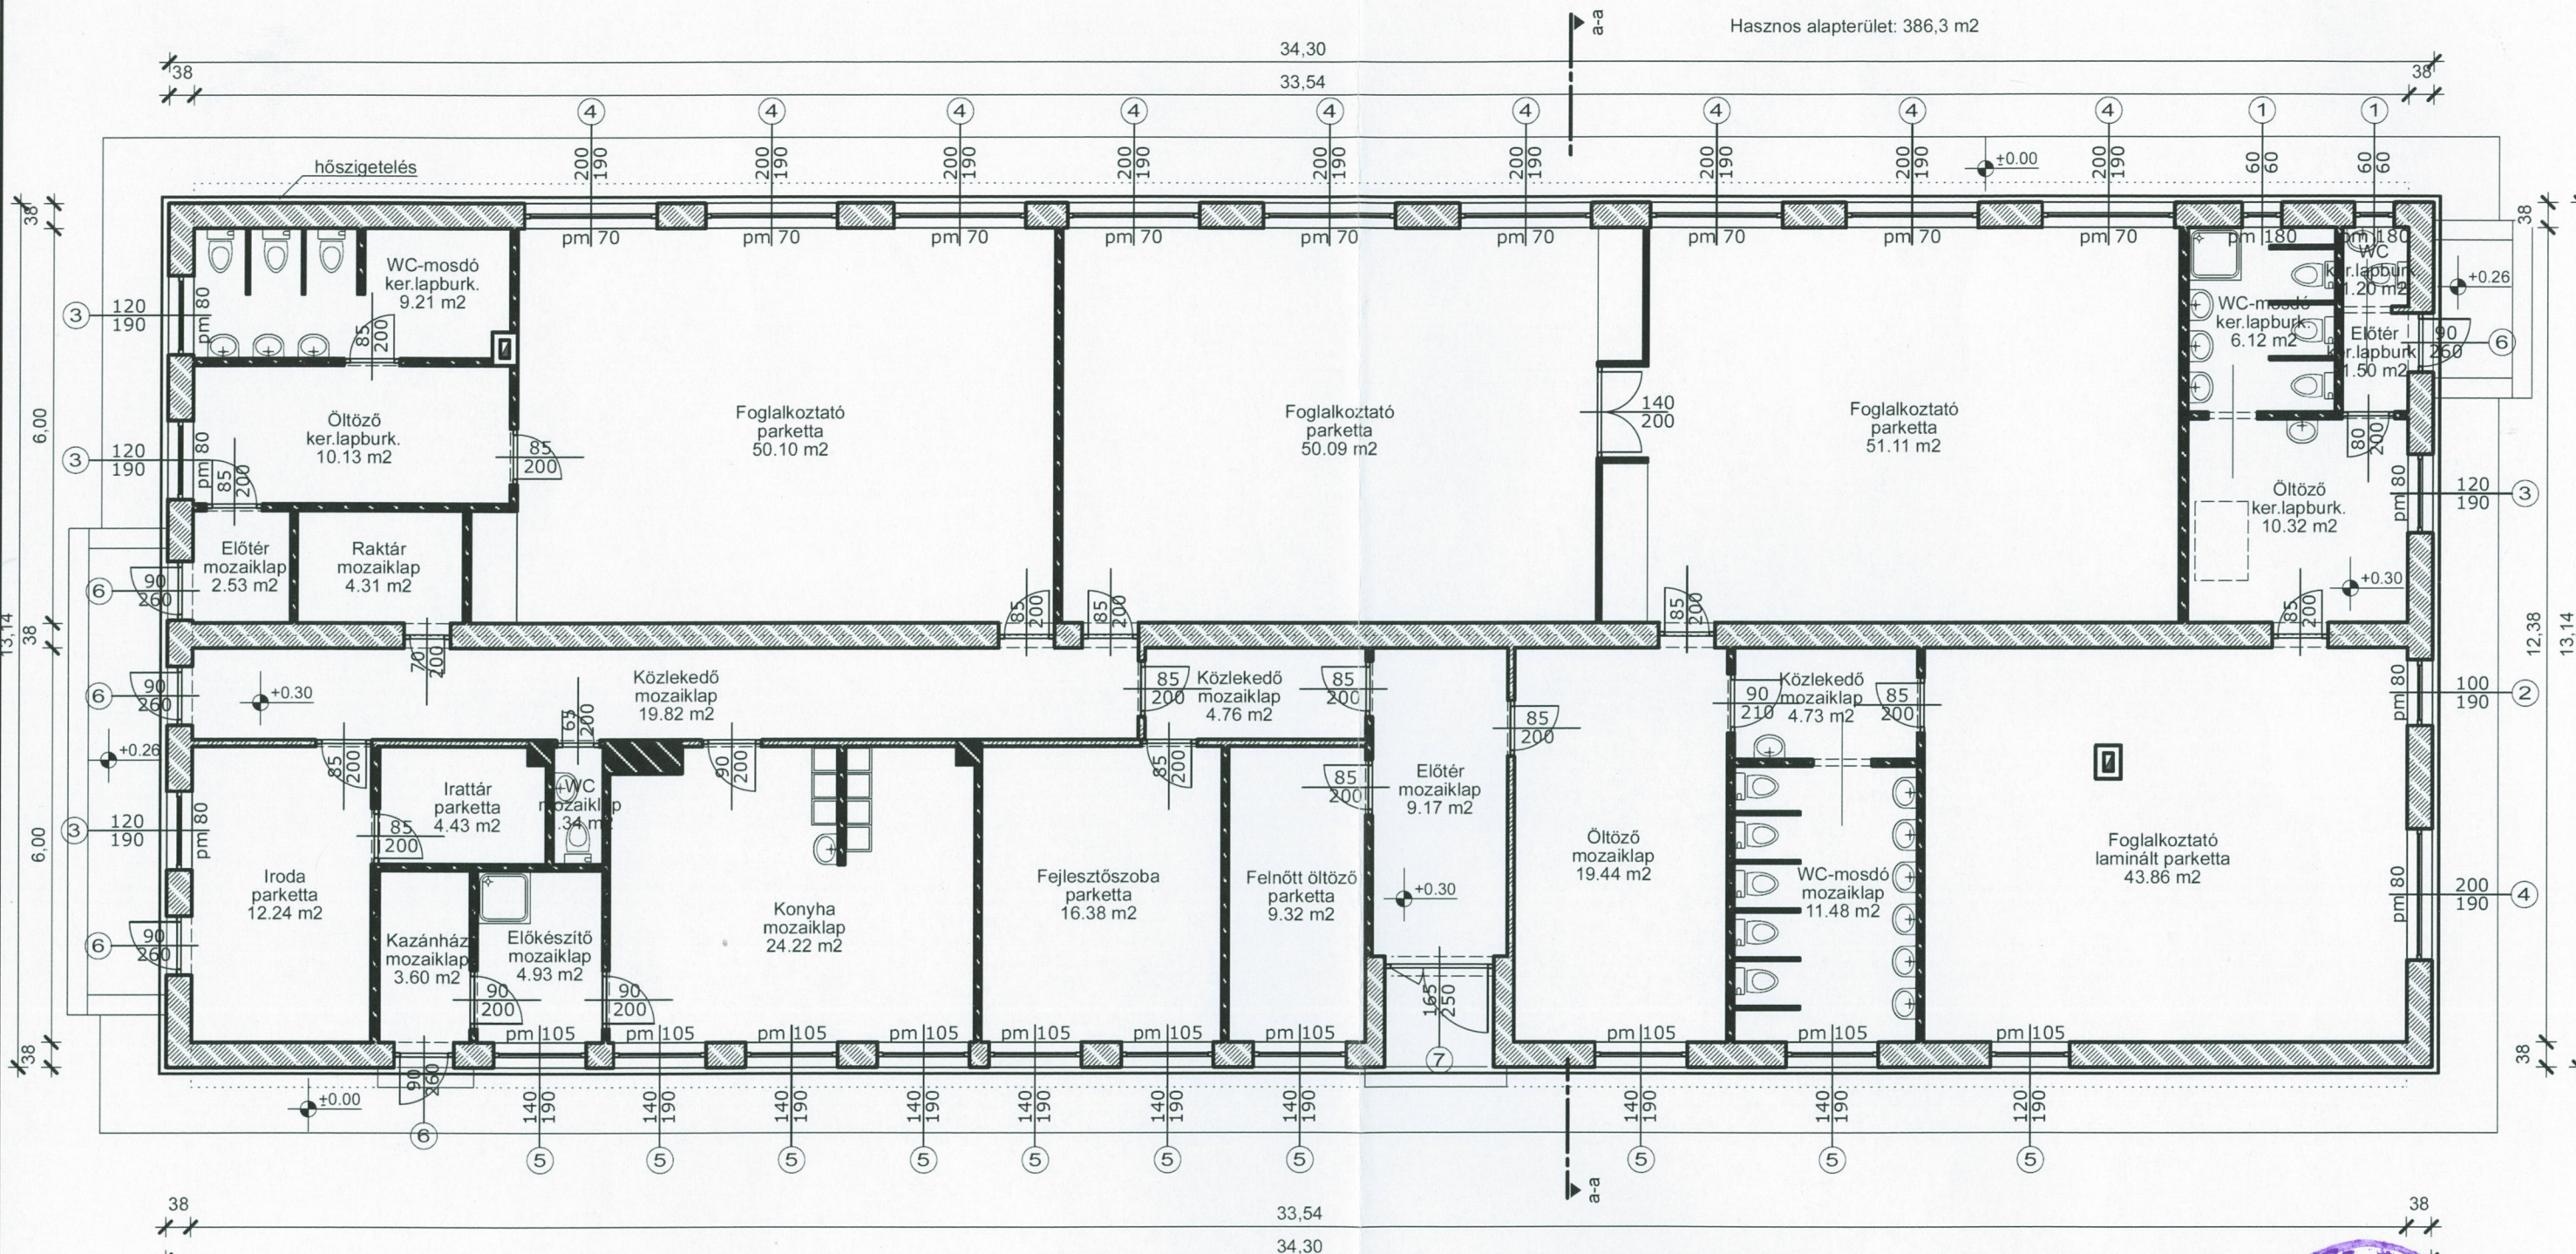

Építési hatóság által 9953-10/2010. évi sz.
határozattal kiadott engedély
20..... 2010. JÚN. 3. ó. hó -én jogerőssé vált

Mindszent, 20..... 2010. JÚN. 3. ó. hó nap



AZONOSÍTÓSZÁM: 012_08	PROJEKTNÉV: Szent Anna u. 1. szám alatti óvoda „fűtőkorszerűsítés megújuló energiával” tárgyú tervdokumentációja	ÉPÍTETŐ: SZENTES VÁROS ÖNKORMÁNYZATA 6600 Szenté, Kossuth tér 6.	ÉPÍTÉS HELYE: Szenté, Szent Anna u. 1. HRSZ.: 5630
RAJZ MEGNEVEZÉSE: ÁLLAPOT ALAPRAJZ			
VEZETŐ TERVEZŐ: KOZÁK JÁNOS É-1/04-0081/2004 MÉK 04-0081	TERVEZŐ: Szécsi Tibor E04-0216 MÉK 04-0216	TERVEZŐ MUNKATÁRS: Koppányi Zsolt Rusz Mihály	KÉSZÜLT: 2010.04.
MÉRETARÁNY: M=1: 100			RAJZSZÁM: E-1

Ez a termék az ARGOMEX Kft. szellemi terméke, melyet szerzői jog véd. Felhasználás csak a Ptk. szerint lehetséges.

ARGOMEX



ISO 9001
Nyilvántartási szám: 5030407


Padlás alaprajz m= 1: 100

Hasznos alapterület : 415 m2

33,54



38 38

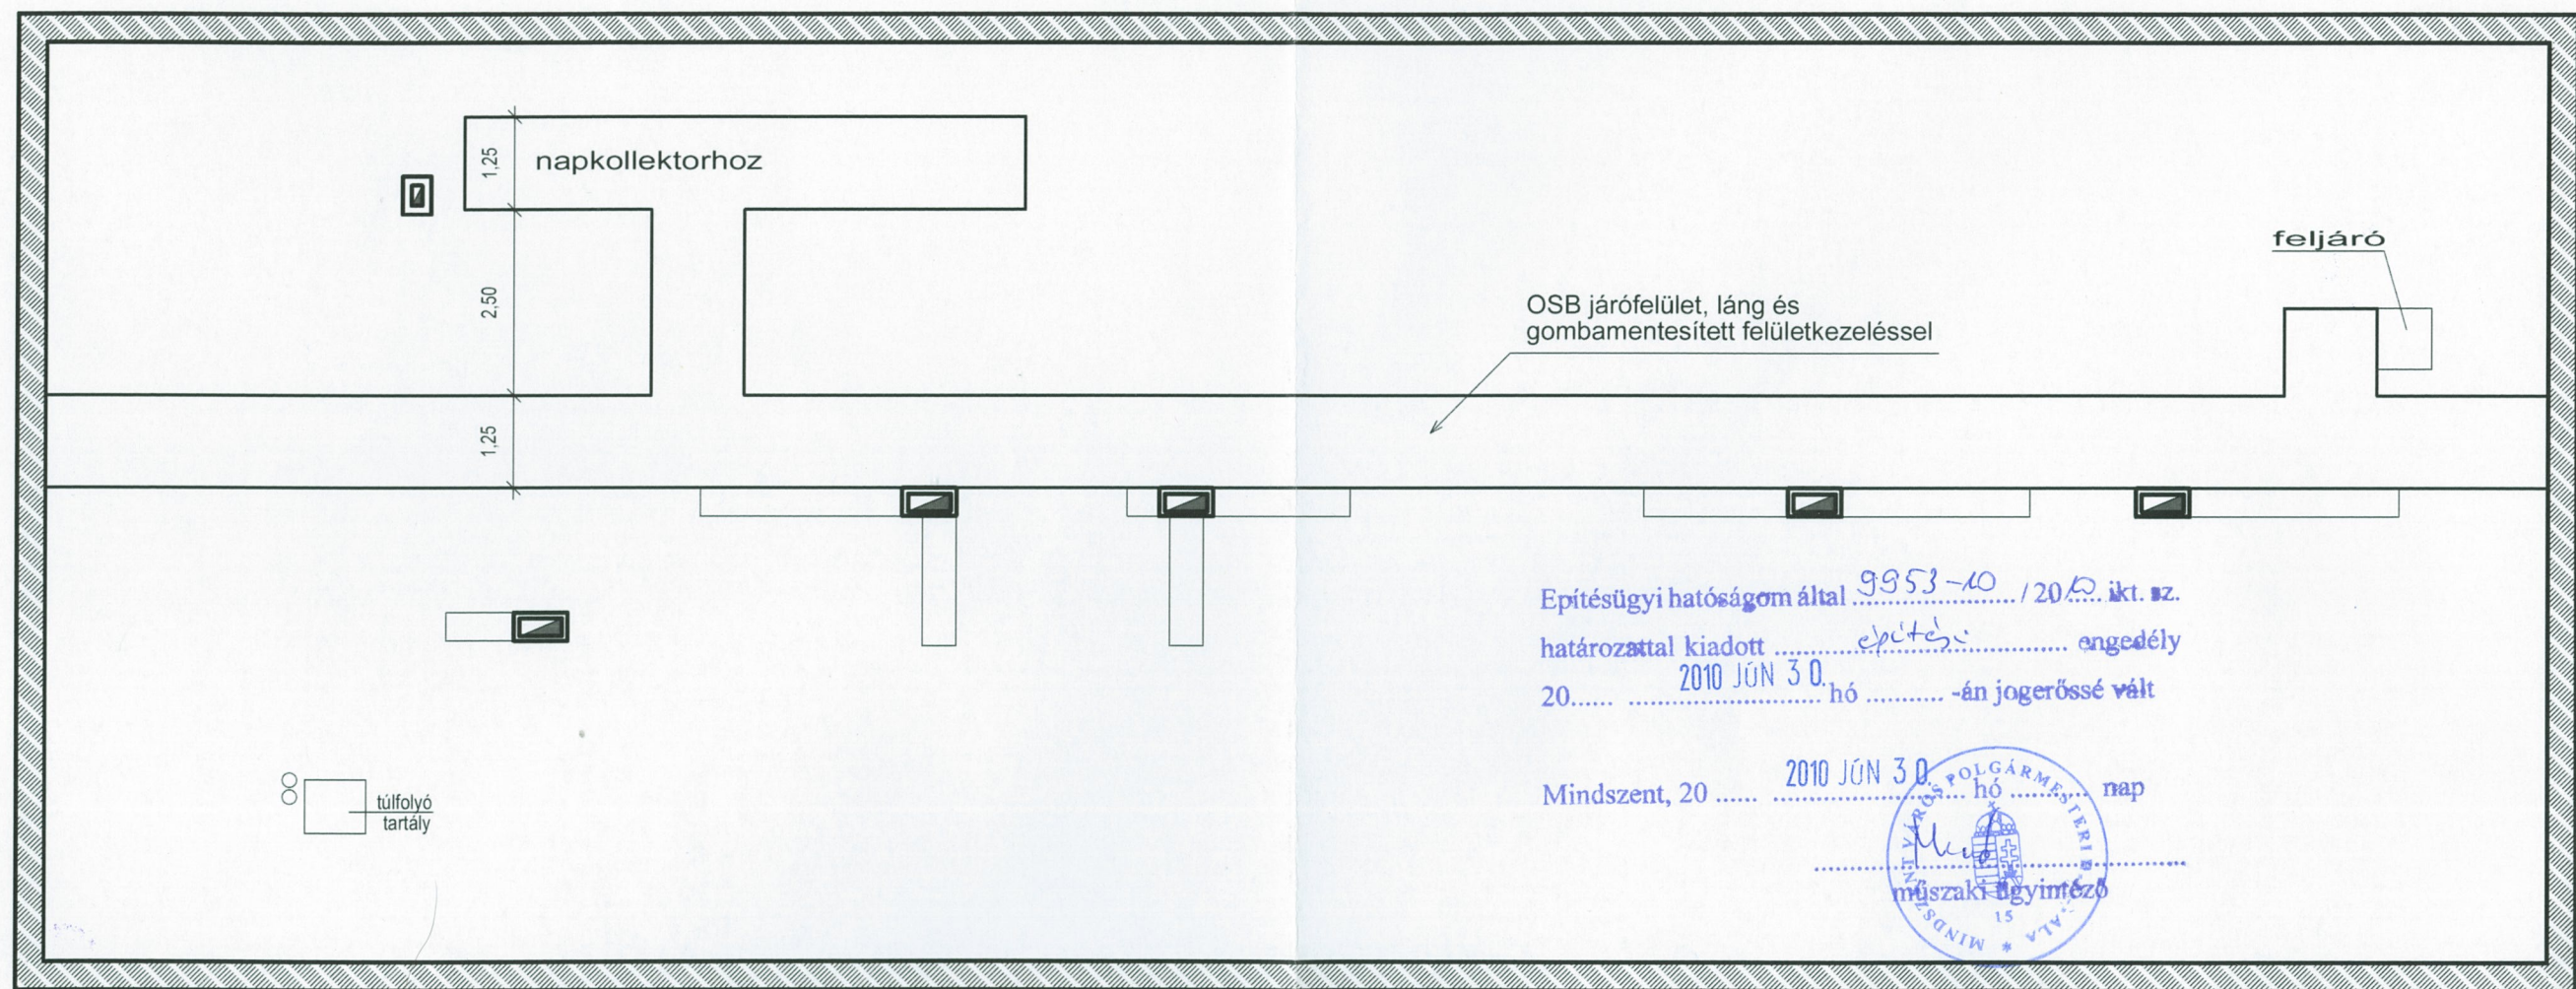

Építési hatóság által 9953-10 / 2010. ikt. sz.
határozattal kiadott engedély
2010 JÚN 30. hó -án jogerőssé vált

Mindszent, 20 2010 JÚN 30. hó nap




AZONOSÍTÓSZÁM: 012_08	PROJEKTNEV: Szent Anna u. 1. szám alatti óvoda „fűtőkorszerűsítés megújuló energiával” tárgyú tervdokumentációja	ÉPÍTETŐ: SZENTES VÁROS ÖNKORMÁNYZATA 6600 Szentes, Kossuth tér 6.	ÉPÍTÉS HELYE: Szentes, Szent Anna u. 1. HRSZ.: 5630	ARGOMEX®
RAJZ MEGNEVEZÉSE: PADLÁS ALAPRAJZ				MÉRÉ TARÁNY: M=1: 100
VEZETŐ TERVEZŐ: KOZÁK JÁNOS E-1/04-0081/2004 MEK 04-0081	TERVEZŐ: Szécsi Tibor E04-0216 MEK 04-0216	TERVEZŐ MUNKATÁRS: Koppányi Zsolt Rusz Mihály	KÉSZÜLT: 2010.04.	RAJZSZÁM: E-2



Ez a termék az ARGOMEX Kft. szellemi terméke, melyet szerzői jog véd. Felhasználás csak a Ptk. szerint lehetséges.


Állapot A-A metszet

m= 1: 100

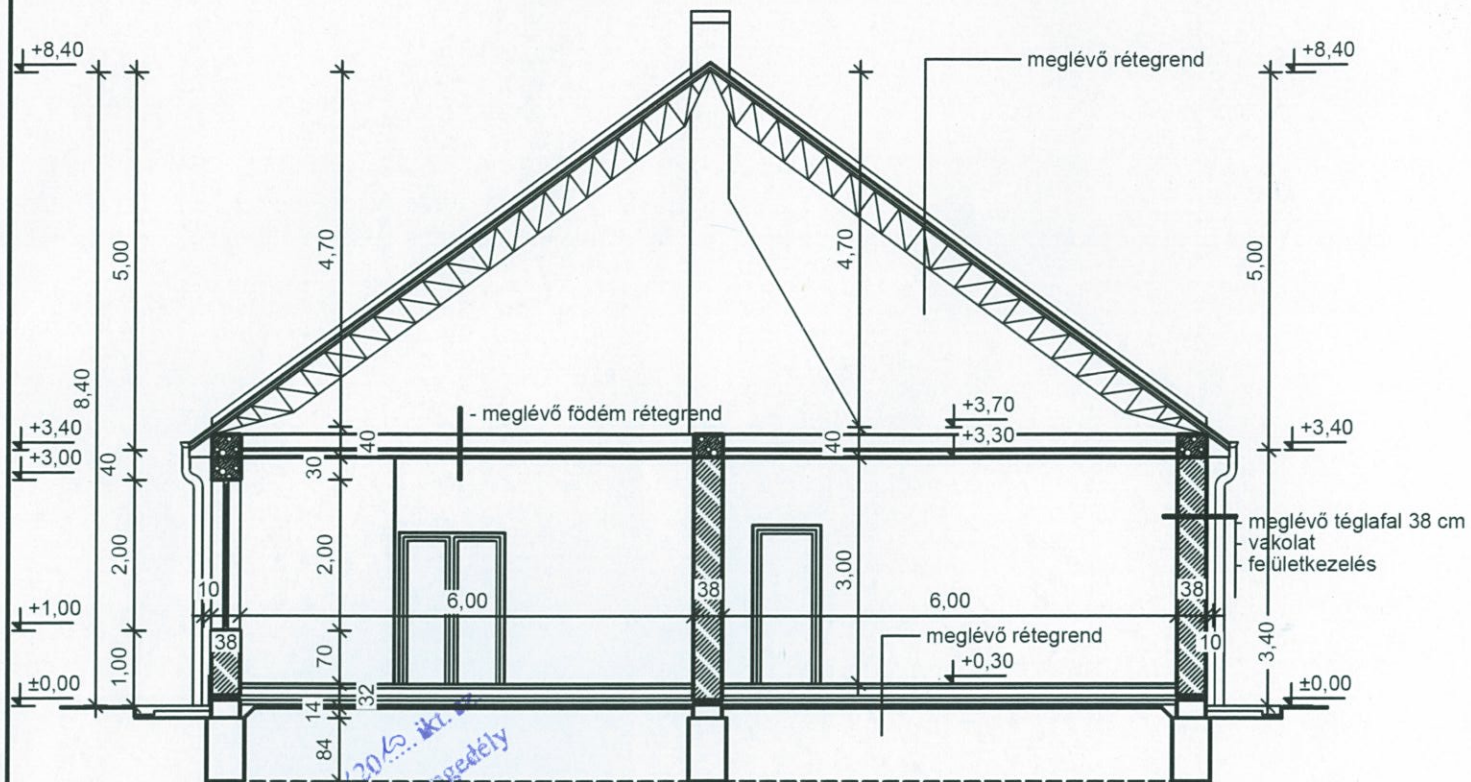

Tervezett A-A metszet


m= 1: 100

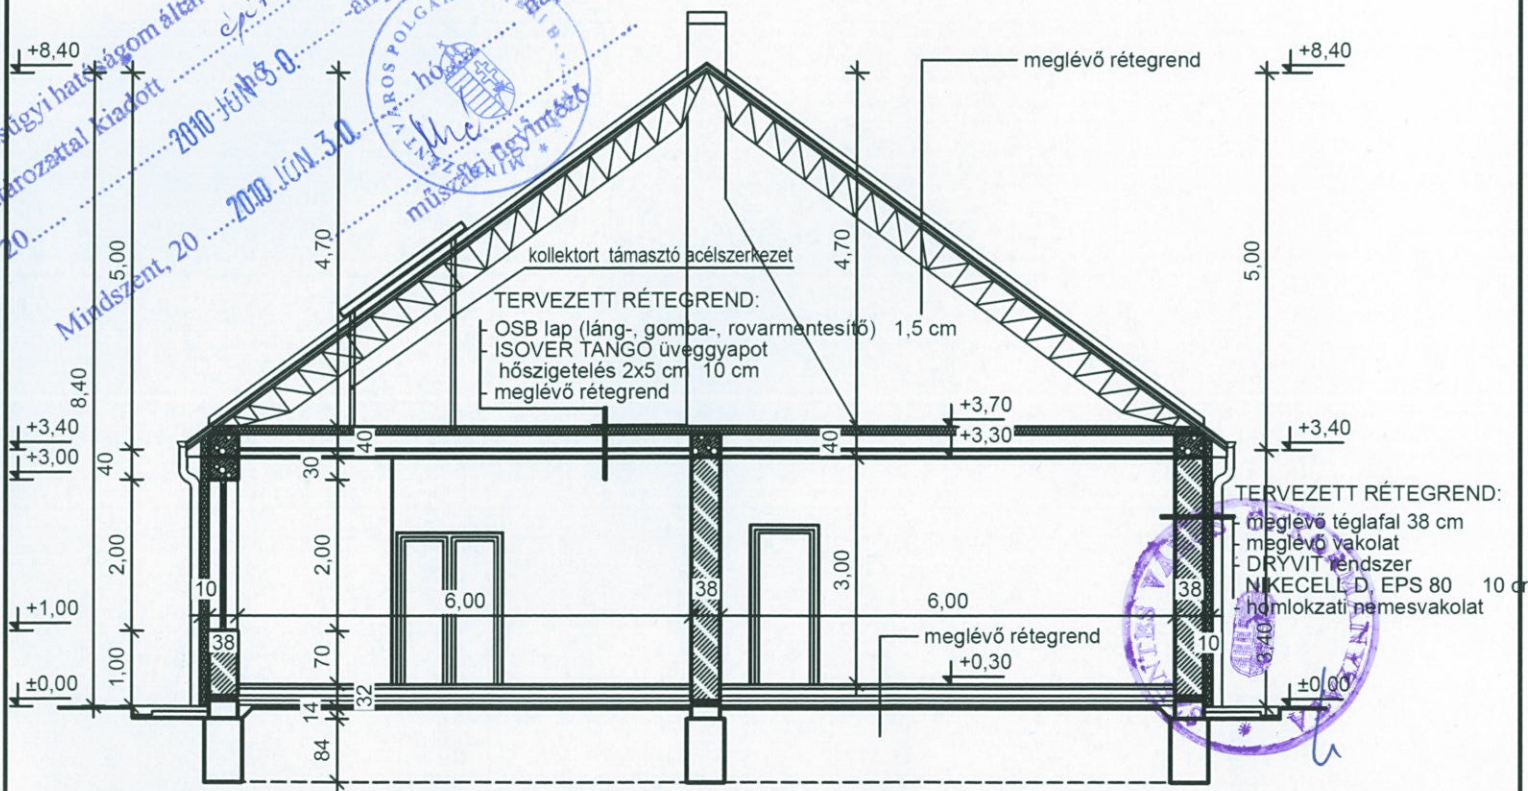


AZONOSÍTÓSZÁM: 012_08	PROJEKTNÉV: Szent Anna u. 1. szám alatti óvoda „fűtőkorszerűsítés megújuló energiával” tárgyú tervdokumentációja	ÉPÍTETŐ: SZENTES VÁROS ÖNKORMÁNYZATA 6600 Szentcs, Kossuth tér 6.	ÉPÍTÉS HELYE: Szentcs, Szent Anna u. 1. HRSZ.: 5630	ARGOMEX  ISO 9001 Nyilvántartási szám: SZ30407
RAJZ MEGNEVEZÉSE: VEZETŐ TERVEZŐ: KOZÁK JÁNOS E-1/04-0081/2004 MÉK 04-0081	TERVEZŐ: Szécsi Tibor E04-0216 MÉK 04-0216	TERVEZŐ MUNKATÁRS: Koppányi Zsolt Ruzs Mihály	KÉSZÜLT: 2010.04.	MÉRÉ TARÁNY: M=1: 100 RAJZSZÁM: E-03

Ez a termék az ARGOMEX Kft. szellemi terméke, melyet szerzői jog véd. Felhasználás csak a Ptk. szerint lehetséges.


Dél-keleti homlokzat
m= 1: 100

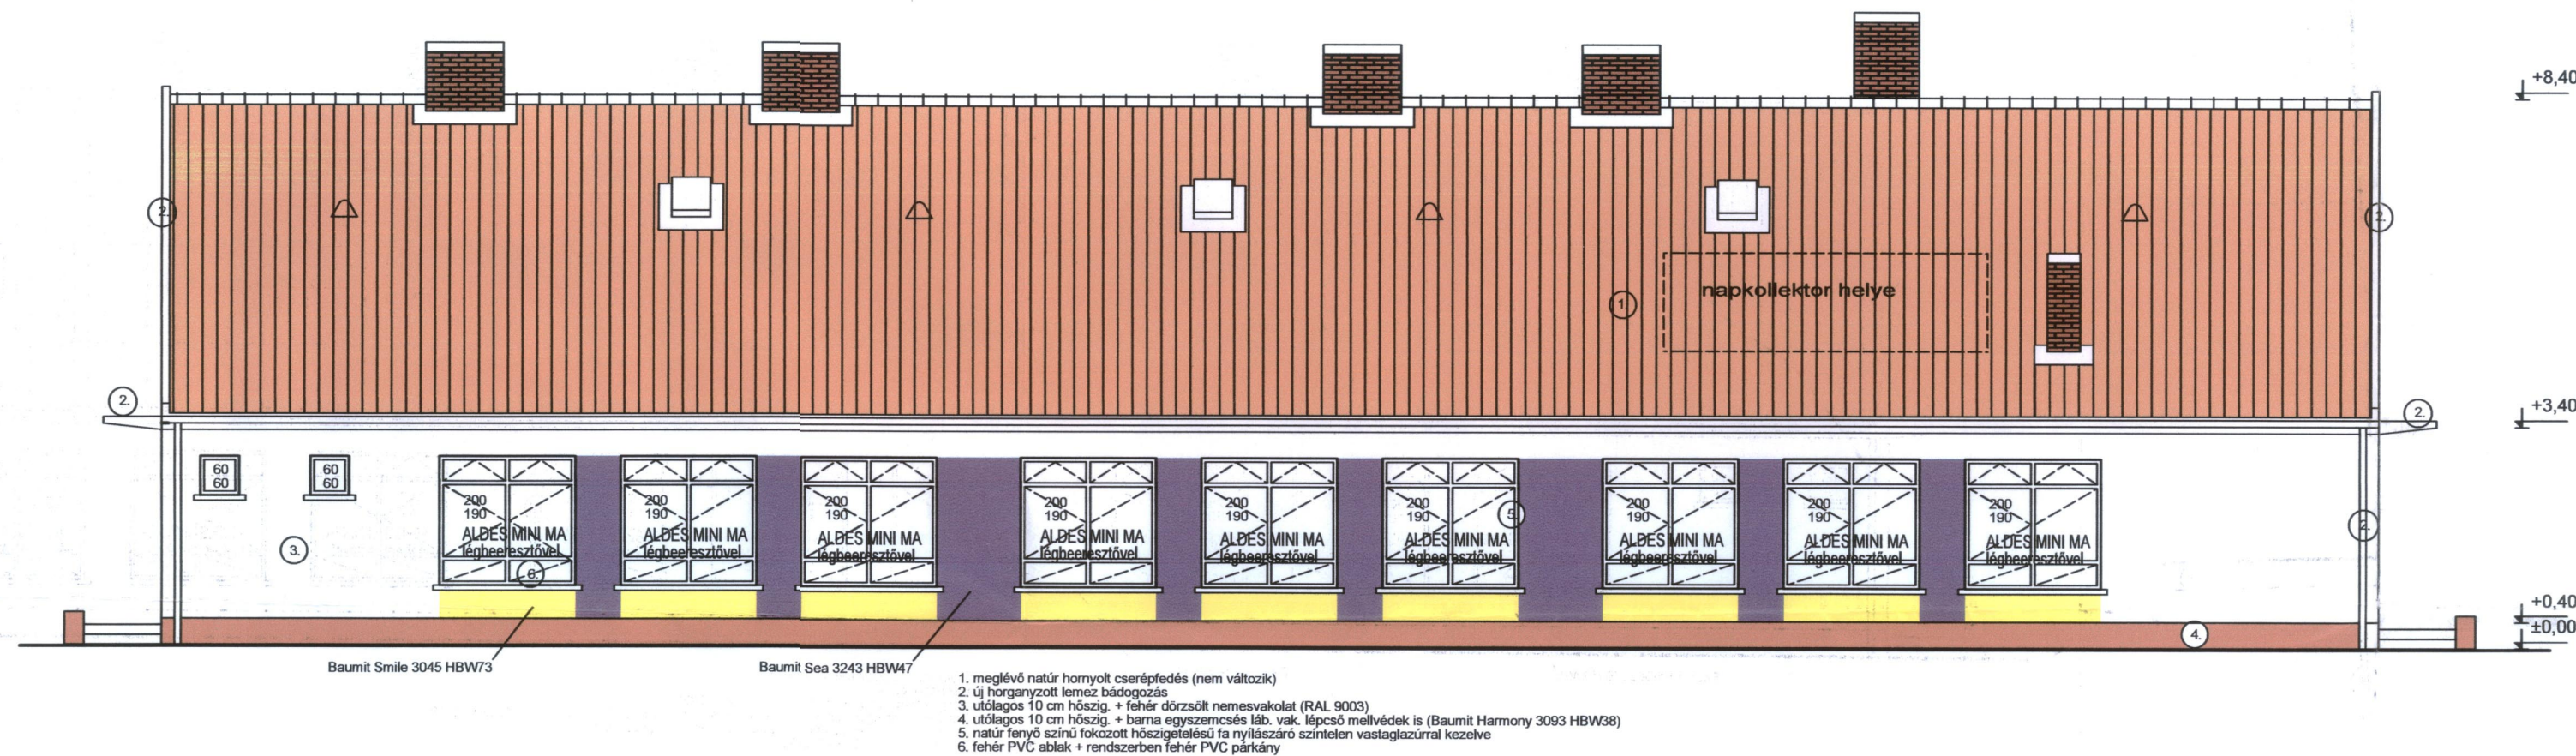


Észak-keleti homlokzat
m= 1: 100

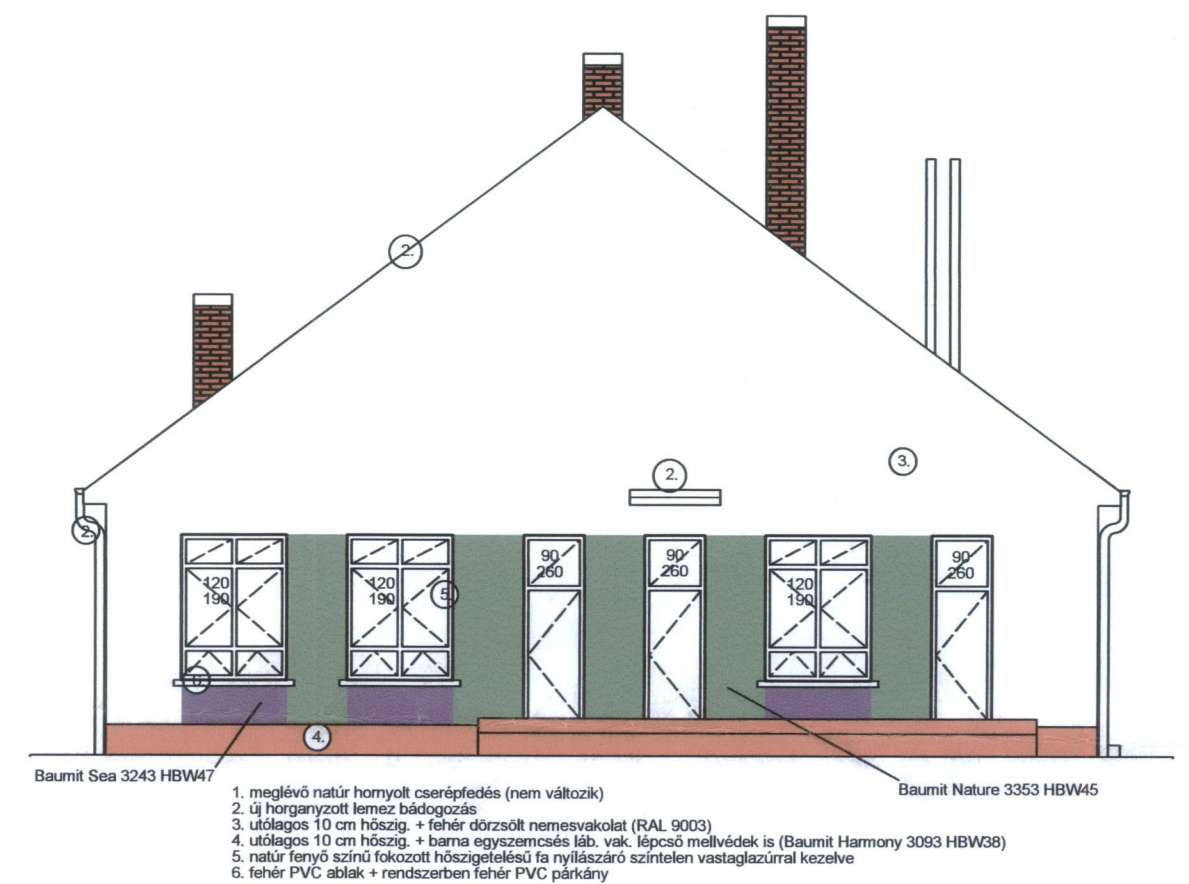

Észak-nyugati homlokzat
m= 1: 100

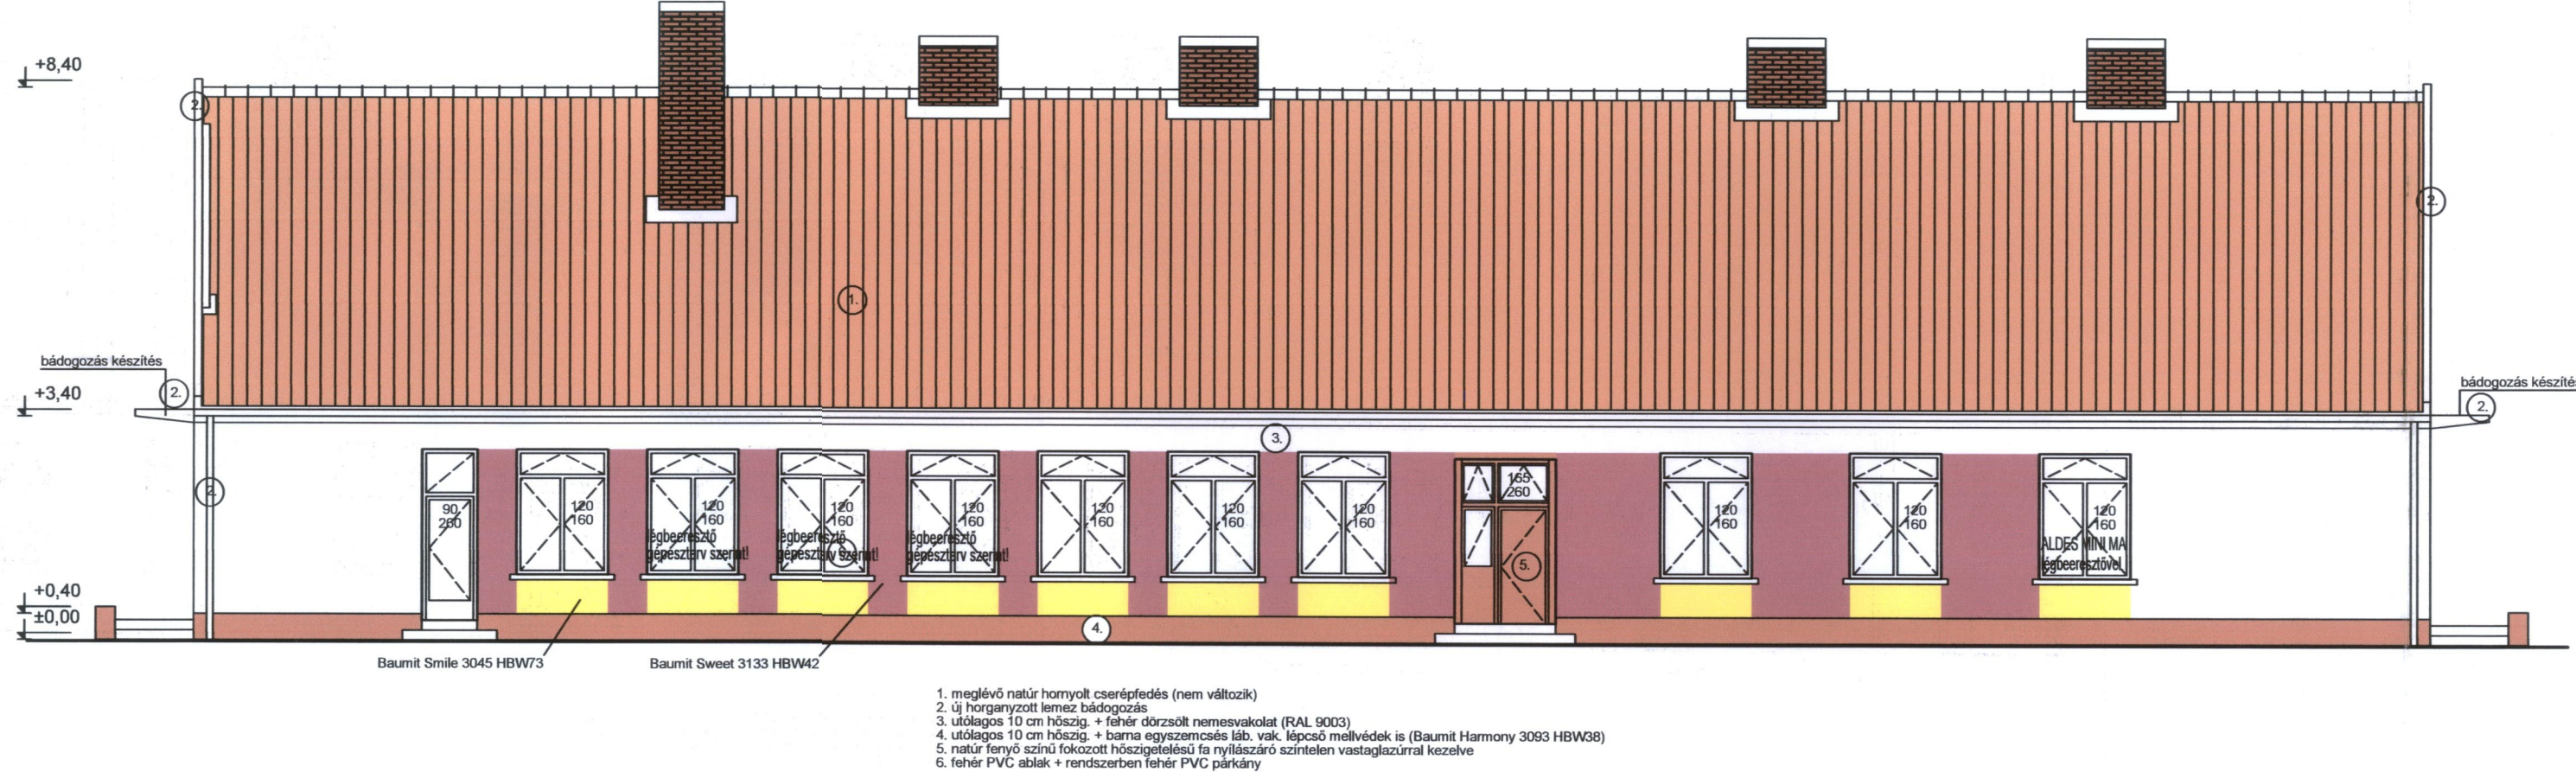

Dél-nyugati homlokzat
m= 1: 100

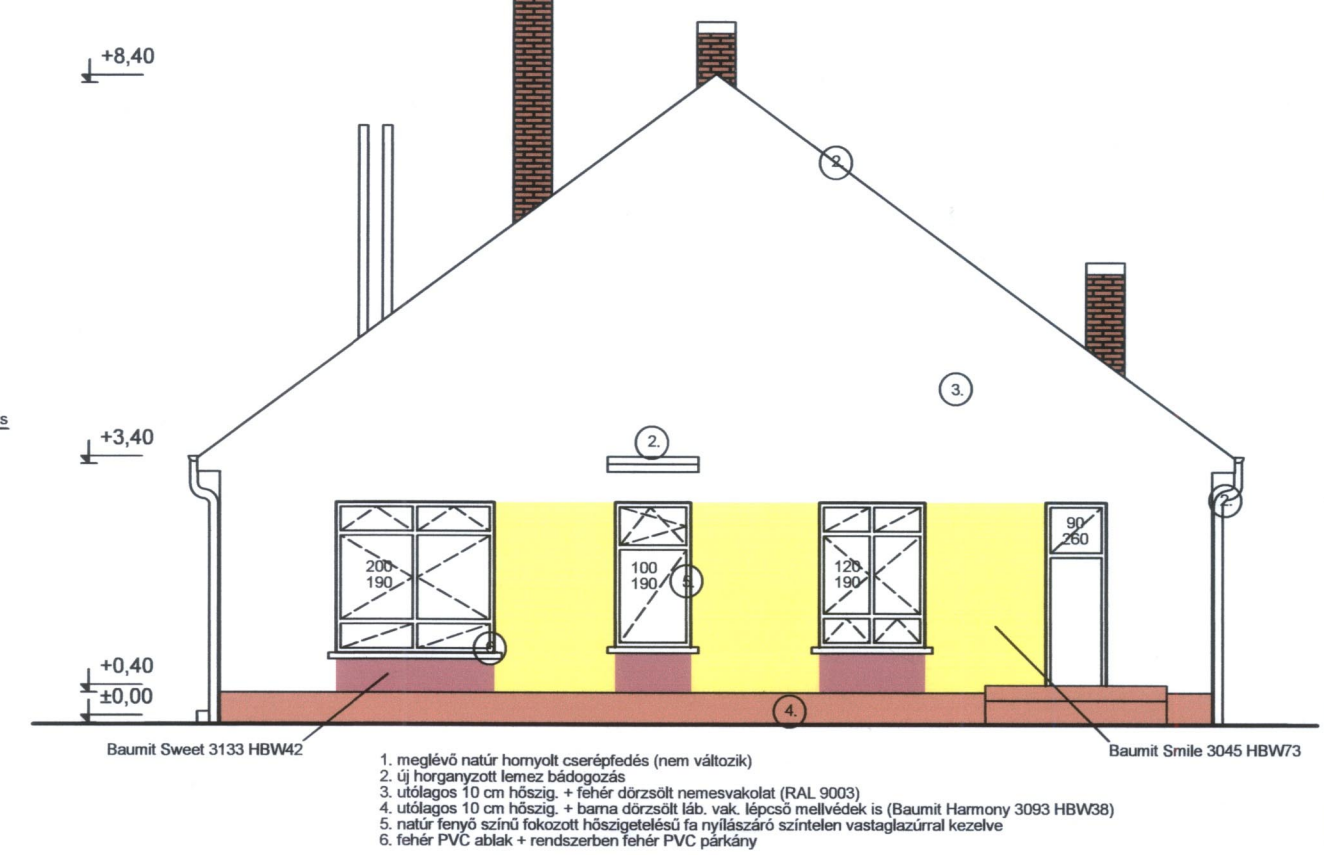

Építési hatóságom által 9953-40/2010. ikt. sz.
határozattal kiadott engedély
2010. JÚN. 3-án jogerőssé vált

Mindszent, 2010. JÚN. 3-án



AZONOSÍTÓSZÁM: 012_08	PROJEKTNÉV: Szent Anna u. 1. szám alatti óvoda „Tűtűbiztonságos megújuló energiával” tárgyú tervdokumentációja	ÉPÍTETTŐ: SZENTES VÁROS ÖNKORMÁNYZATA 6600 Szentes, Kossuth tér 6.	ÉPÍTÉS HELYE: Szentes, Szent Anna u. 1. HRSZ.: 5630	MÉRETARÁNY: M=1: 100
RAJZ MEGNEVEZÉSE: VEZETŐ TERVEZŐ: KOZÁK JÁNOS E-1/04-0081/2004	TERVEZŐ: Szécsi Tibor E-04/0216	TERVEZŐ MUNKATÁRS: Koppányi Zsolt	KÉSZÜLT: 2010.04.	RAJZSZÁM: E-4

ARCOMEX





Homlokzat ablakcsatlakozása

A homlokzat javasolt rétegrendje:

- Meglévő vakolat, falburkolat
- Falazat MEGLÉVŐ
- NIKECELL D, EPS 80 hab hőszigetelés (10 cm)
- Homlokzati bevonatrendszer (nemesvakolat)

Homlokzat ablakcsatlakozása
vízszintes metszet

Új ablak pontosan a meglévő ablak
helyére kerül!

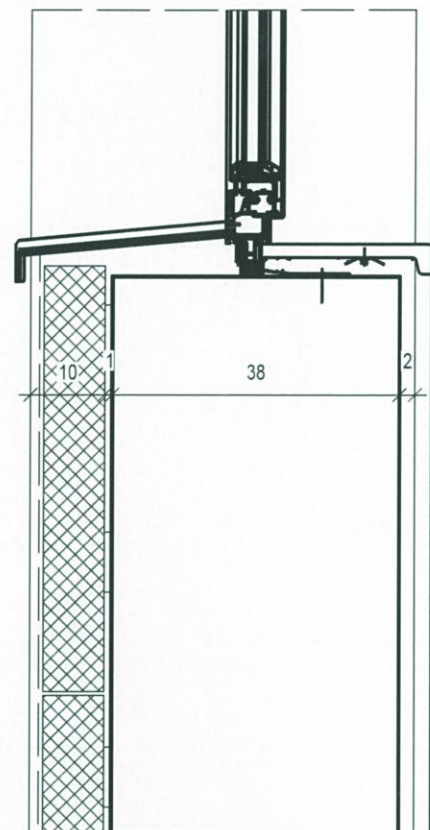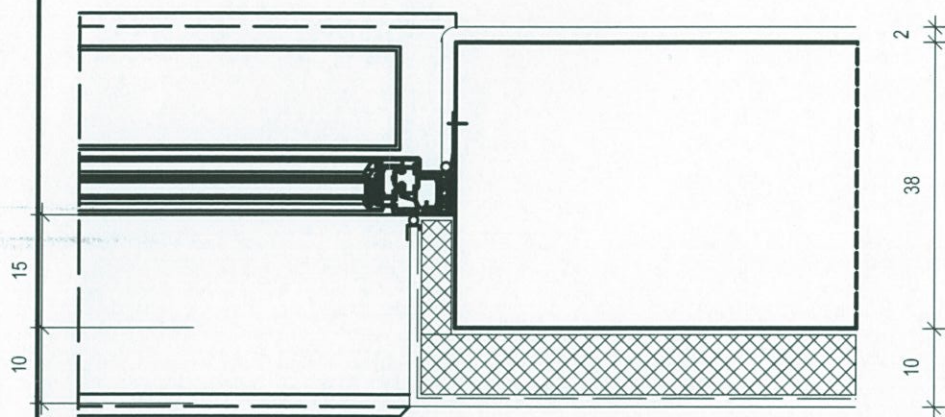

Építésügyi hatóságom által 9953-10 / 2010. évt. sz.
határozattal kiadott építési engedély
20..... 2010. JÚN. 30.-án jogerőssé vált

Mindszent, 20 2010 JÚN 30 nap



AZONOSÍTÓSZÁM: 012_08	PROJEKTNÉV: Szent Anna u. 1. szám alatti óvoda „fűtőkorszerűsítés megújuló energiával” tárgyú tervdokumentációja	ÉPÍTETŐ: SZENTES VÁROS ÖNKORMÁNYZATA 6600 Szentes, Kossuth tér 6.	ÉPÍTÉS HELYE: Szentes, Szent Anna u. 1. HRSZ.: 5630	ARGOMEX®
RAJZ MEGNEVEZÉSE: CSOMÓPONTI RAJZ				MÉRÉ TARÁNY: M=1: 10
VEZETŐ TERVEZŐ: KOZÁK JÁNOS É-1/04-0081/2004 MEK 04-0081	TERVEZŐ: Szécsi Tibor É-04-0216 MEK 04-0216	TERVEZŐ MUNKATÁRS: Koppányi Zsolt Rusz Mihály	KÉSZÜLT: 2010.04.	RAJZSZÁM: E-5/1



Ez a termék az ARGOMEX Kft. szellemi terméke, melyet szerzői jog véd. Felhasználás csak a Ptk. szerint lehetséges.

LÁBAZAT ÉS FAL HŐSZIGETELÉSE

A falazat javasolt rétegrendje

- Teherhordó falazat, MEGLÉVŐ!
- NIKECELL D, EPS 80 hőszigetelés (10 cm)
- Erősített homlokzati bevonatrendszer (nemesvakolat)

10 38 2

A lábazat javasolt rétegrendje

- Teherhordó vasbeton lábazati gerenda, MEGLÉVŐ!
- XPS NIKECELL Styrodur C 2800 C zárt cellás hőszigetelés (8 cm), ragasztva
- Erősített homlokzati bevonatrendszer (nemesvakolat)

meglévő rétegrend

Építésügyi hatóságom által 9953-10/2010. ikt. sz.
határozattal kiadott engedély
20..... 2010 JÚN. 3. ó. hó -án jogerőssé vált

Mindszent, 20 2010 JÚN 3. ó. nap



AZONOSÍTÓSZÁM: 012_08	PROJEKTNÉV: Szent Anna u. 1. szám alatti óvoda „fűtőkorszerűsítés megújuló energiával” tárgvú tervdokumentációja	ÉPÍTETŐ: SZENTES VÁROS ÖNKORMÁNYZATA 6600 Szentes, Kossuth tér 6.	ÉPÍTÉS HELYE: Szentes, Szent Anna u. 1. HRSZ.: 5630	  ISO 9001 Nyilvántartási szám 50304037	
RAJZ MEGNEVEZÉSE: CSOMÓPONTI RAJZ			MÉRÉ TARÁNY: M=1: 10		
VEZETŐ TERVEZŐ: KOZÁK JÁNOS É-1/04-0081/2004 MÉK 04-0081	TERVEZŐ: Szécsi Tibor É-04-0216 MÉK 04-0216	TERVEZŐ MUNKATÁRS: Koppányi Zsolt Rusz Mihály	KÉSZÜLT: 2010.04.		RAJZSZÁM: E-5/2

Ez a termék az ARGOMEX Kft. szellemi terméke, melyet szerzői jog véd. Felhasználás csak a Ptk. szerint lehetséges.

TERVEZETT NYÍLÁSZÁRÓK (nem gyártmányterv)		ÓVODA SZENT ANNA U. 1 HRSZ: 5630	
① MŰANYAG (PVC) ABLAK BUKÓ-NYÍLÓ 60/60 2 db			
② MŰANYAG (PVC) ABLAK BUKÓ-NYÍLÓ, FIX 100/190 1 db			
③ MŰANYAG (PVC) ABLAK BUKÓ, NYÍLÓ, FIX 120/190 4 db			
④ MŰANYAG (PVC) ABLAK BUKÓ, NYÍLÓ, FIX 200/190 10 db			
⑤ MŰANYAG (PVC) ABLAK BUKÓ, NYÍLÓ 120/160 10 db			
⑥ BEJÁRATI (FA) AJTÓ 90/260 5 db			
⑦ BEJÁRATI (FA) AJTÓ 165/260 1 db		- minden nyílászáró normál vasalattal készüljön - bejárati ajtókon biztonsági zárral kell felszerelni - PVC, fa nyílászárók U értéke: min. 1,6 W/m²K legyen - ablakok külső könyöklői fém, belső könyöklői műanyag anyagú legyenek - a kilincsszerkezetet ablakoknál színterézett fém, bejárati ajtók esetében rozsdamentes festettlen legyen - ablakok színe kívülbelül fehér, bejárati ajtók kívülbelül középszürke színűek legyenek - bejárati ajtóknál akadálymentes küszöböt kell létesíteni - minden ablak befelé, bejárati ajtók kifelé nyílnak	
AZONOSÍTÓSZÁM: 012_08		PROJEKTNÉV: Szent Anna u. 1. szám alatti óvoda „fűtése korszerűsítés megújuló energiával” tárgyú tervdokumentációja	
ÉPÍTETŐ: SZENTES VÁROS ÖNKORMÁNYZATA 6600 Szentes, Kossuth tér 6.		ÉPÍTÉS HELYE: Szentes, Szent Anna u. 1. HRSZ.: 5630	
RAJZ MEGNEVEZÉSE: KONSZIGNÁCIÓ		MÉRETARÁNY: M=1: 100	
VEZETŐ TERVEZŐ: KOZÁK JÁNOS É-1/04-0081/2004 MEK 04-0081		TERVEZŐ: Szécsi Tibor ÉK-4-0216 MEK 04-0216	
TERVEZŐ MUNKATÁRS: Koppányi Zsolt Rusz Mihály		KÉSZÜLT: 2010.04.	
RAJZSZÁM: E-6		RAJZSZÁM: E-6	
Ez a termék az ARGOMEX Kft. szellemi terméke, melyet szerzői jog véd. Felhasználás csak a Ptk. szerint lehetséges.			