

MEGJEGYZÉS:

Anyagminőségek: S235JRG2, S355J2G3
Csavarok: 8.8 (DIN17990)

Ellendírzés: Az acélszerkezet gyártása előtt a méreletek a helyszínen ellenőrizni kell!

Hegesztés: A találkozási élek mentén végigmenő folyamatos varratok.

Méretek: legkisebb alkalmazható varratméret a=3mm

Minőség: MSZ EN 25817:2005 szerint

Tervein nem jelölt varratok mérete:

tompavarrat: a=v (mm), ahol a v a vékonyabb lemez vastagsága

sarokvarrat: a=0,5v (egyoldali varratnál)

a=0,5v (kétoldali varratnál)

Tűrések: Méretűrés az MSZ EN ISO 13920 szabvány szerint,
de a hosszúság maximuma ±6mm.

Furatsoportok helyzetpontossága furatsoporton belül: ±1mm



Furatsoportok helyzetűrése a hosszmereteknek, ill. a terveknek megfelelően.

Sikkapúság és egyenesség tűrése az MSZ EN ISO 13920 szabvány szerint.

Jelölés: Minden szerkezeti elembe az azonosító számot jól olvashatóan bele kell tűniti

Próbászerezés: Tervezővel egyeztetett elemeket!



Szerelés: A csavarokat lecsavarodás ellen biztosítani kell, a szerelés végén minden csavart újra meg kell húzni!

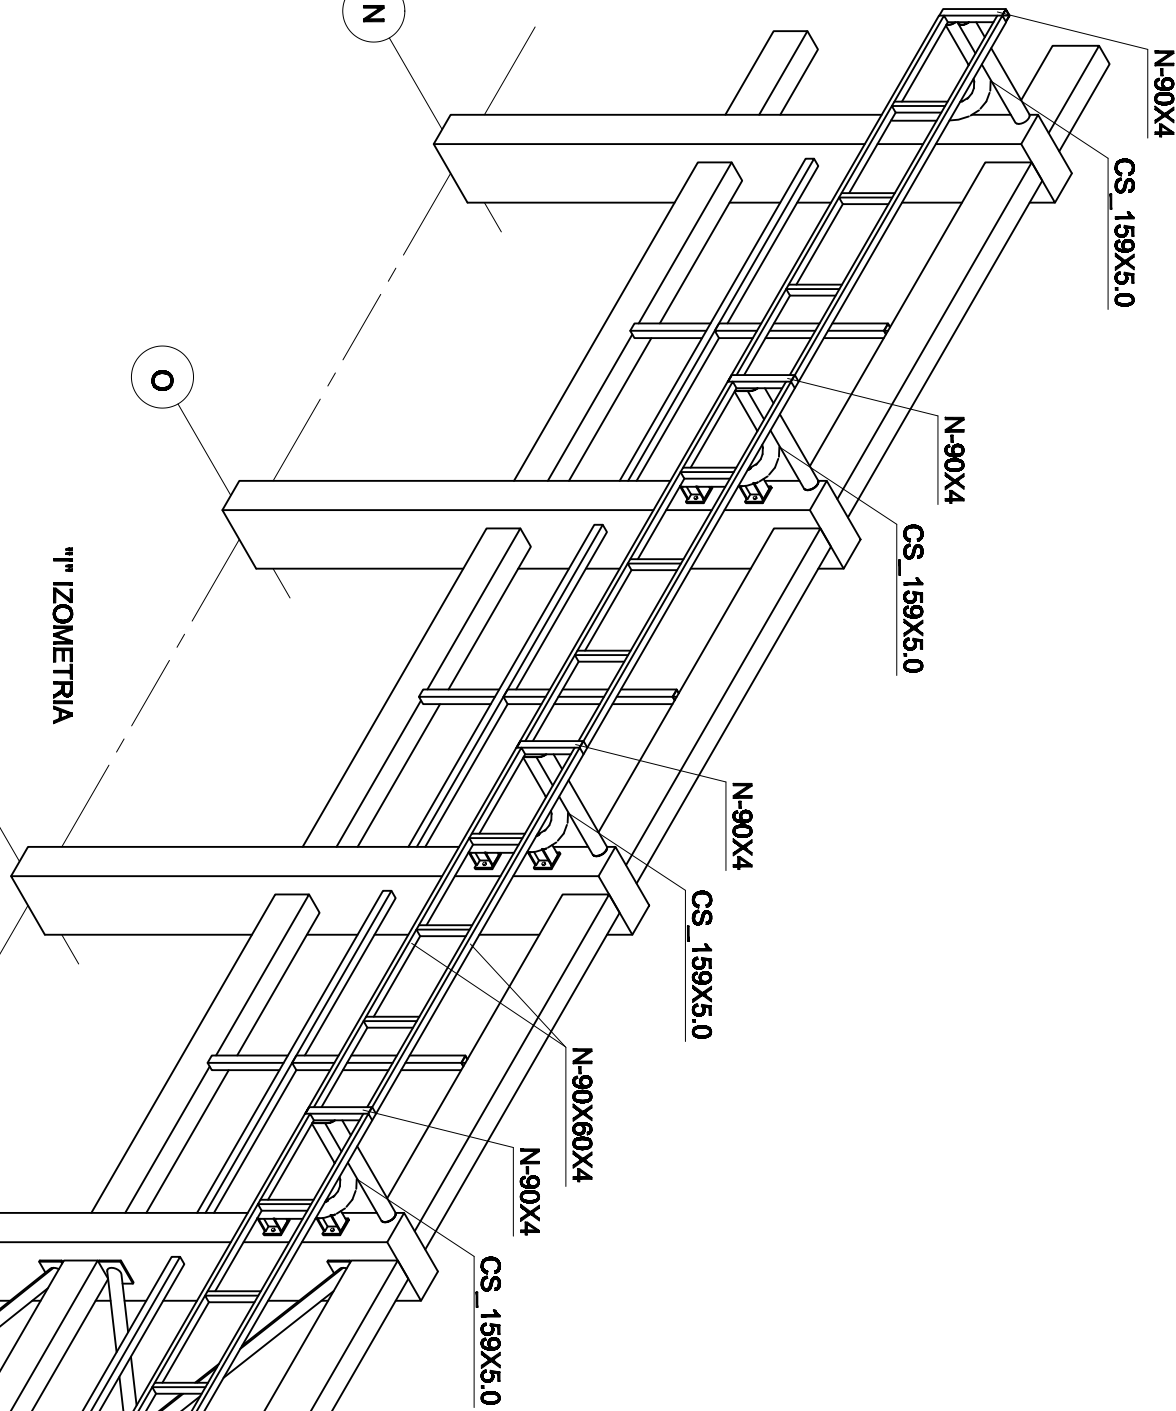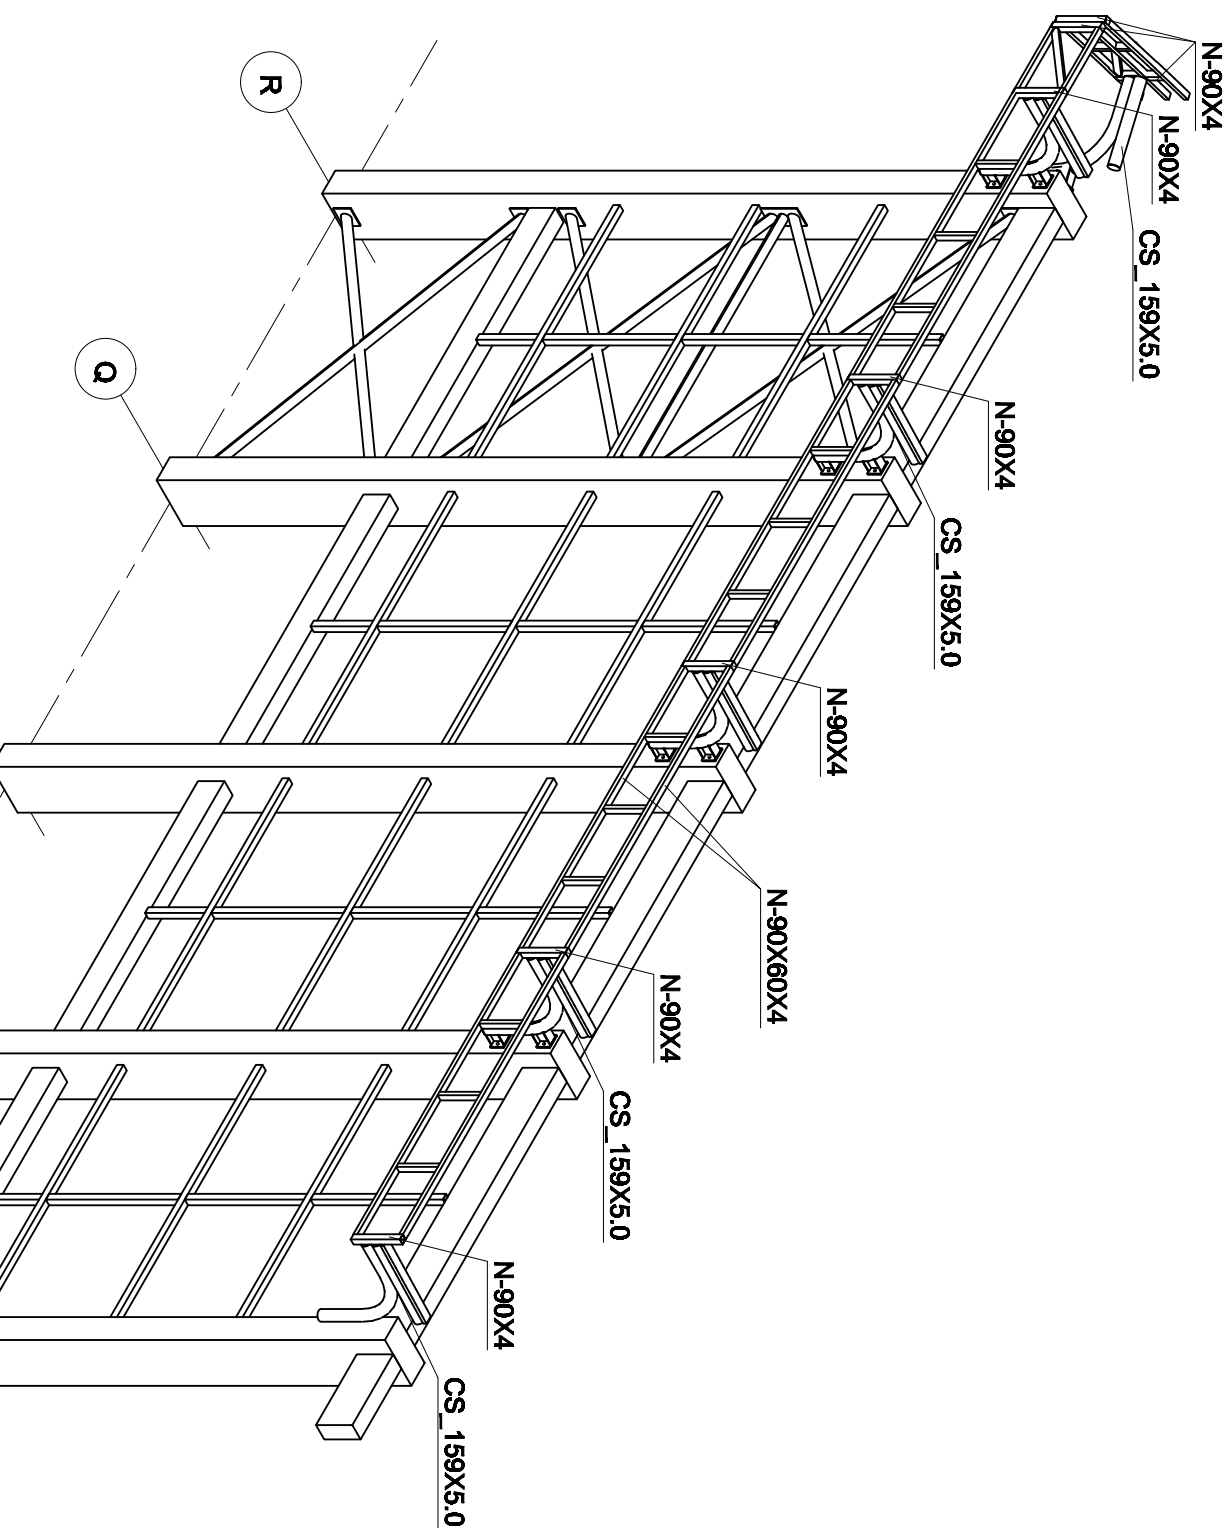

FÜGGŐLEGES ATTIKATARTÓK (KIVÉVE
AZ IVES KONZOLOKNÁL): N-90X60X4

FÜGGŐLEGES ATTIKATARTÓK (KIVÉVE
AZ IVES KONZOLOKNÁL): N-90X60X4

FELÜLETVÉDELME:
Alapozó: EGROKORR KATEPOX típusú alapozó 80-100 mikron vg.
Tűzgátló festék: Dunamenti POLYBLACK A R 30 porc, 570 mikron
EGROKORR RENOVA két komponensű festék., 70 mikron

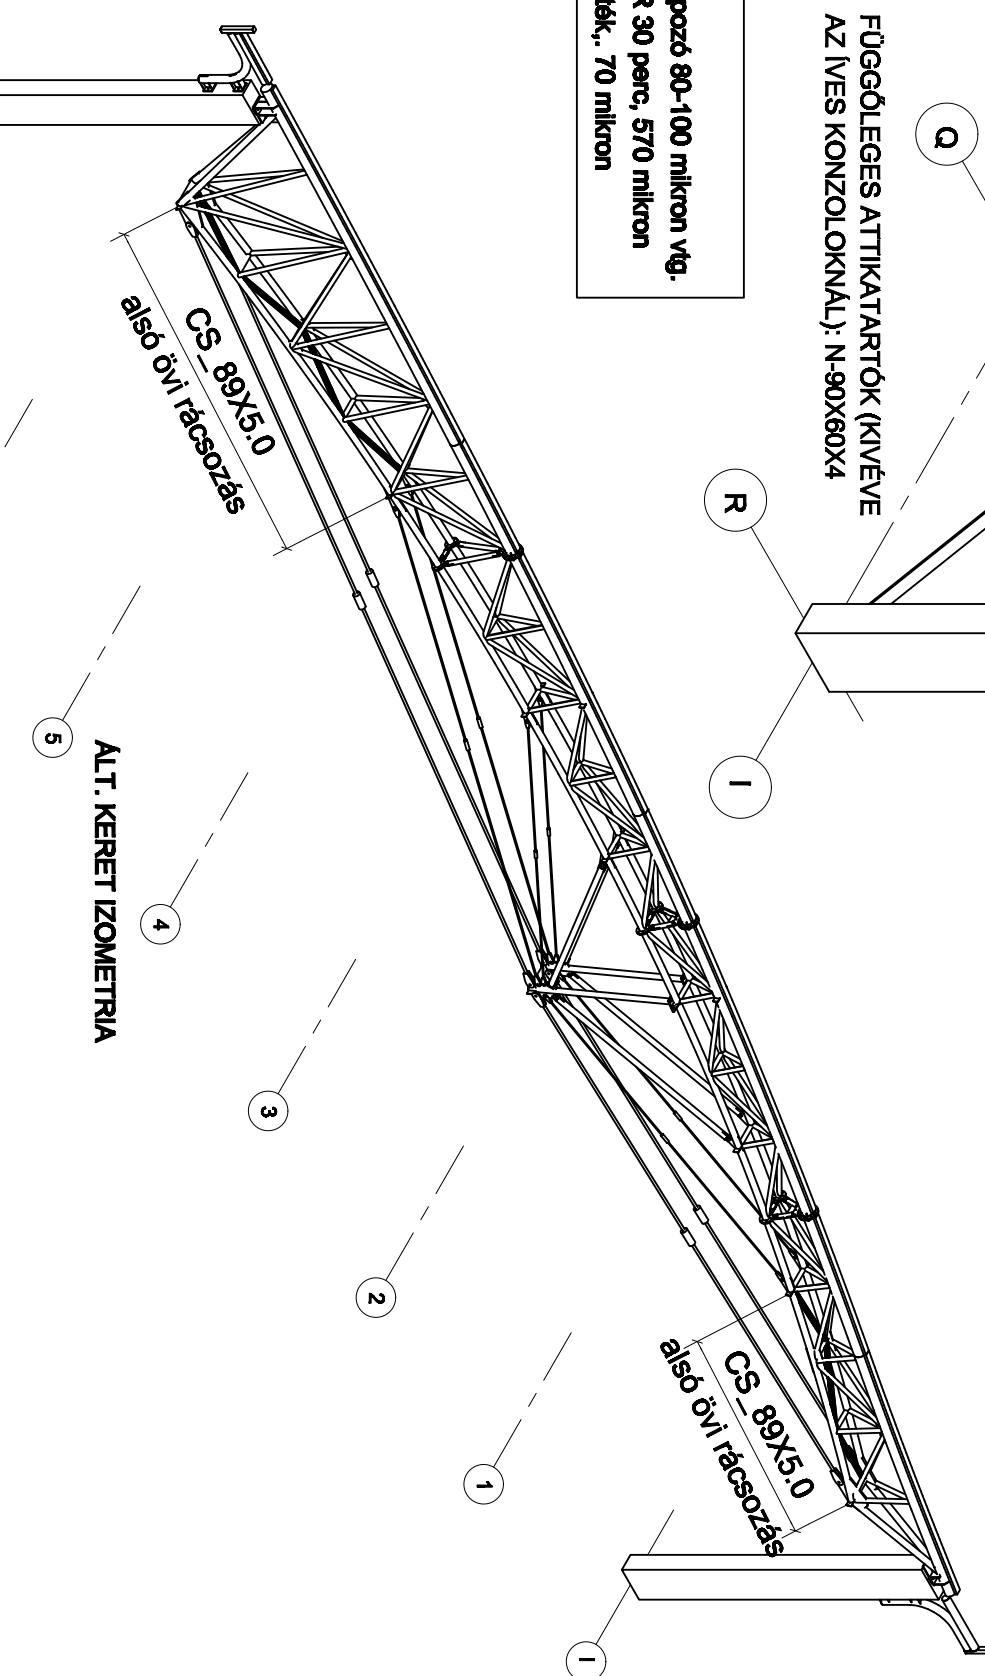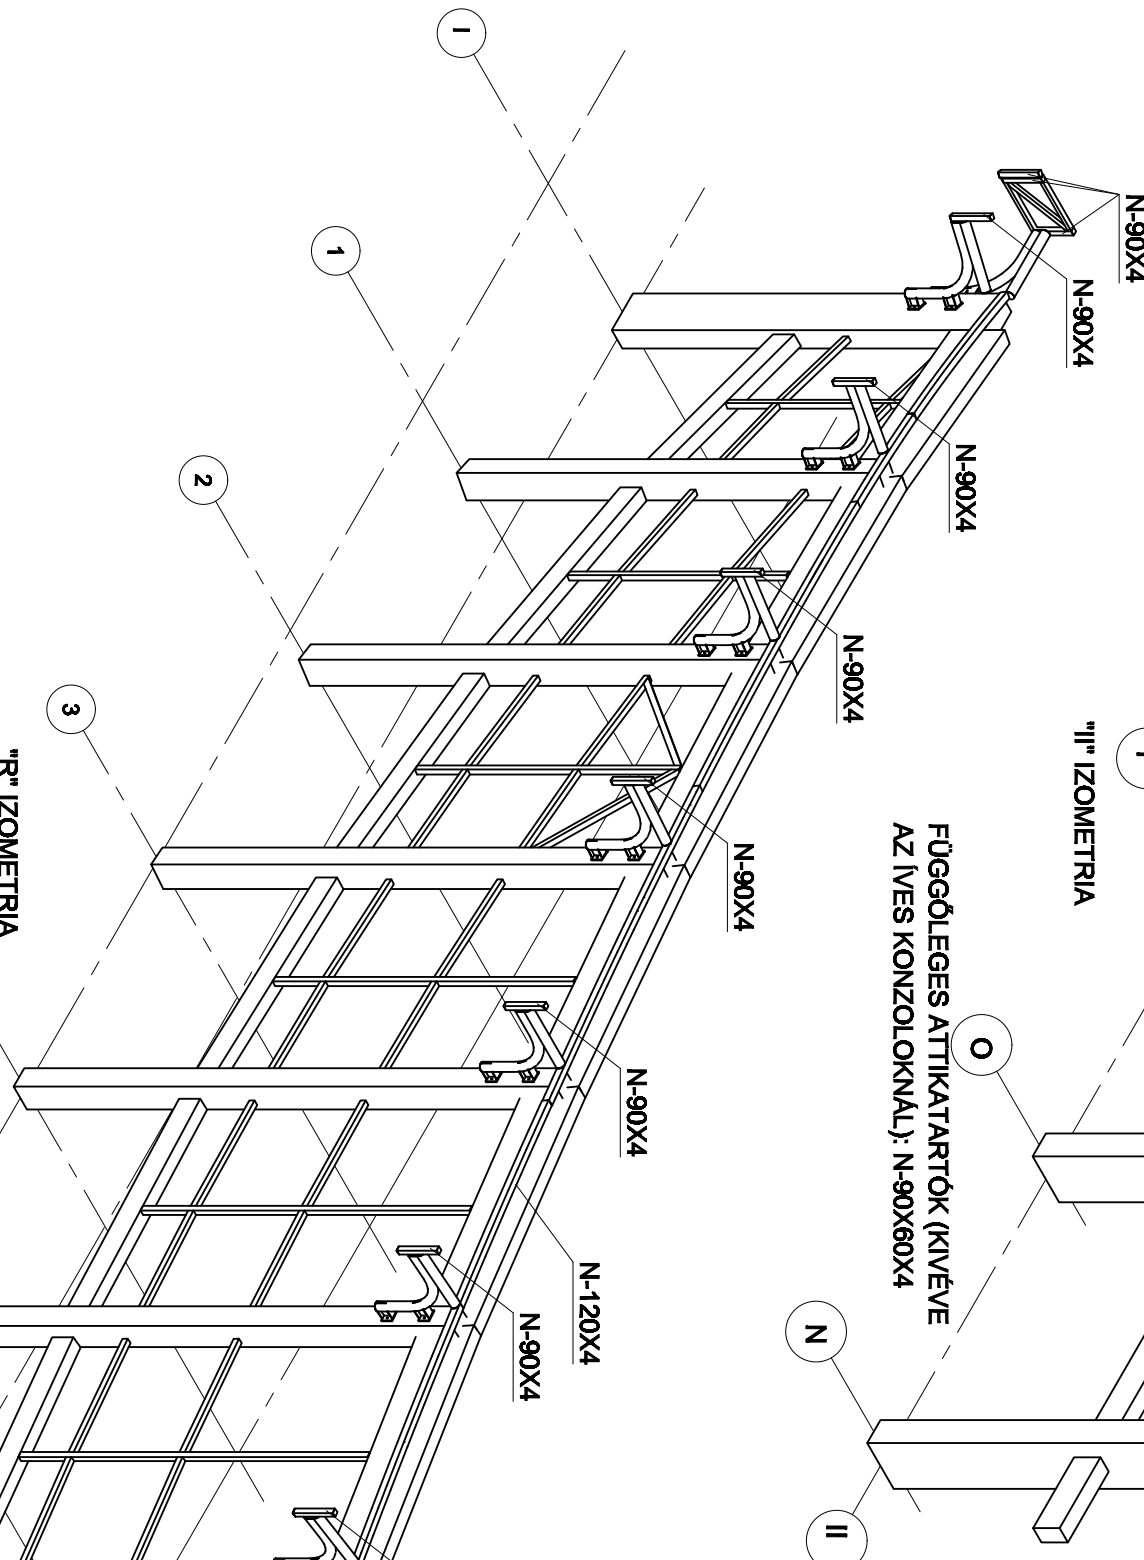

Az "R" végiglaton a CS_159X5.0 Ives konzolok végén 3 sor N-90X60X4-es zártcszelvény alkotja az attikátartó a végfájl nézeten megadott elhelyezésében, a teljes szerkezet geometriáját követve.

Az N-90X60X4-es attikátartókat az Ives konzolokhoz a konzolok végén lévő függőleges N-90X4-es zártcszelvényekkel kell rögzíteni.

Az N-90X60X4-es attikátartókat az Ives konzolok között függőlegesen össze kell kötni max.850mm-enként N-90X60X4-es zártcszelvényekkel.

FÜGGŐLEGES ATTIKATARTÓK (KIVÉVE
AZ IVES KONZOLOKNÁL): N-90X60X4

BŰTA-TERV BT.
ÉPÍTŐIPARI TERVEZŐ
ÉS SZOLGÁLTATÓ BT.

6000 KECSEKEMÉTI,
FECSEKE U. 18. II/6
TEL.:76/506-496 FAX:76/506-497
TELEFON: 06-20-3-744-613
BOTAA@FALVAAZ.HU

szentesi termál és strandfürdő wellness
és életmódforró építés
6600 szentes, csallány g. part 5.

acél tartószerkezeti kivitelezés
3D izometria

Dátum: 2013.07.31.
Lépték: -
Tervrajz: Kivitelezési
Rajpszám: A-27

verzió: 0