MEGJEGYZÉS:

- A szerelés megkezdése előtt az esetleges ütközések elkerülése
  érdekében a társszakágakkal egyeztetni kell!
- A teljes tervdokumentáció rajzokból, műszaki leírásból áll.
- Érintésvédelem: TN-C-S (nullázás) az MSZ 2364 szerint kialakítva
- Feszültség: 3x400/230V 50 Hz
- A szintek között átvezető vezetékeket mind egyedi, mind csoportos
  elhelyezése esetén legalább AZ EI 15 minősítésű
  szerkezettel kell határolni a födémátvezetések egyédjű tűzgátló tömítése mellett.
- A meglévő szerkezetek átfúrása csak statikus tervező írásos hozzájárulásával lehetséges!

- A különböző feszültségszintű (24VDC, 230AC) kábeleket a kábeltálcában szeparálni kell!
  Védőcső esetén, külön nyomvonal kiépítése a különböző feszültségszinteknek!
- A kábelbevezetésekhez mindig a kábel méretének megfelelő tömszelencét kell használni!
- A kültéren elhelyezett kapcsolót, műszerdobozt, árnyékoló/esővédő tetővel kell ellátni
- A terven szereplő kábelnyomvonalterv megváltoztatható
  a helyi körülményeknek legjobban megfelelő módon!
- A kábelvégeket zsugorcsővezni kell
- A kábeleket mind a két végén el kell látni időtálló kivitelű kábel azonosítóval
- A többvonalas rajzon szereplő kábelhosszak tájékoztató jellegűek,
  az alapján kábelt levágni tilos!

AZ ÁTTÖRÉSEKET A FÖDÉMEKBEN, OLDALFALAKON VALAMINT A TŰZSZAKASZHATÁROKON
A SZERELÉS BEFEJEZÉSE UTÁN A SZERKEZETRE ELŐÍRT TŰZÁLLÓSÁGÚ ANYAGGAL KELL LEZÁRNI.

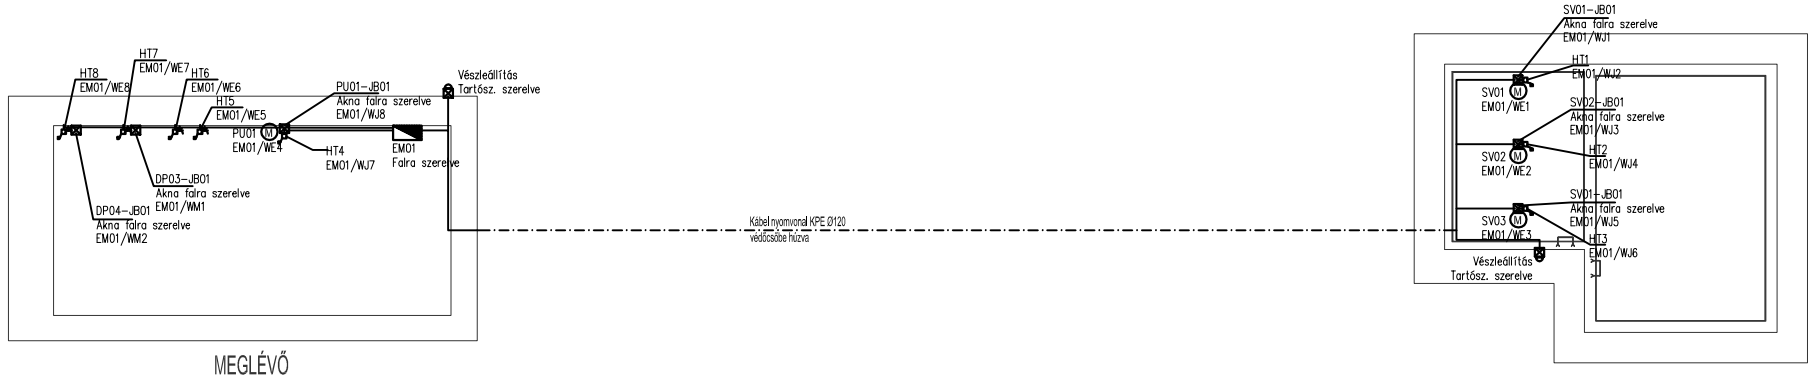

MEGLÉVŐ
GÉPHÁZ ÉS
VEGYSZERTÁROLÓ

TERVEZETT
GÉPÉSZETI AKNA ÉS KIEGYENLÍTŐ TÁROZÓ

Jelmagyarázat:

- Kézikapcsoló 3P
- Vésznyomógomb falon kívül
  Tűz.: Tűzvédelmi lőkapcsoló
  Visz.nyt.: Vésznyomógomb technológia
- Motor
- Vezérlő-, kötődoboz
- Elosztó-, vezérlőszekrény
- EPH bekötés
- Falonkívüli 2P+F dugaszoló aljzat IP55

JELMAGYARÁZAT:

MEGJEGYZÉS:

Ezen dokumentáció szerzői jogvédelem alatt áll. A tervlapon lévő szöveges és grafikai információ csak a tárgyi munka megvalósításához használható fel, egyéb esetben a szerző előzetes írásbeli hozzájárulása szükséges.

MEGBÍZÓ:

TERVEZŐ:

FERDINÁND ÉS FERDINÁND
ÉPÍTÉSZIRODA KFT.
1088 BUDAPEST, Vas utca 18.
http://www.ferdinand.hu, e-mail:ferdinand@nextra.hu
TEL: (36) 1 328 046-0 FAX: (36) 1 328 046-1

ferdin[redacted]ferdinand

TERVEZÉS TÁRGYA:

SZENTES STRANDFÜRDŐ

TERVFÁZIS:

KIVITELI TERV

TERVLAP:

HELYSZÍNRAJZ

VEZETŐ ÉPÍTÉSZ TERVEZŐ:	FERDINÁND ÁRPÁD
	É/1 01-0918
ÉPÍTÉSZ TERVEZŐTÁRS:	FERDINÁND CSABA
	É 01-3484
ÉPÍTÉSZ MUNKATÁRSAK:	HORVÁTH KATA
	VÉTEK ORSOLYA
STATIKUS TERVEZŐ:	
USZODAGÉPÉSZ TERVEZŐ:	BOGDÁN BÉLA
BOGDÁN Bt.	G-/ GP-korlátozott 16-0231
ELEKTROMOS TERVEZŐ:	KAPITOR GYÖRGY
ZONE-PLAN Kft.	V-T-01-13862

DÁTUM:	*LÉPTÉK:*	*RAJZSZÁM:*
2014. 05. 29.	M 1:100	**VI-001**