


ALAPLEMEZ ZSALUZÁSI TERVE
M= 1:50

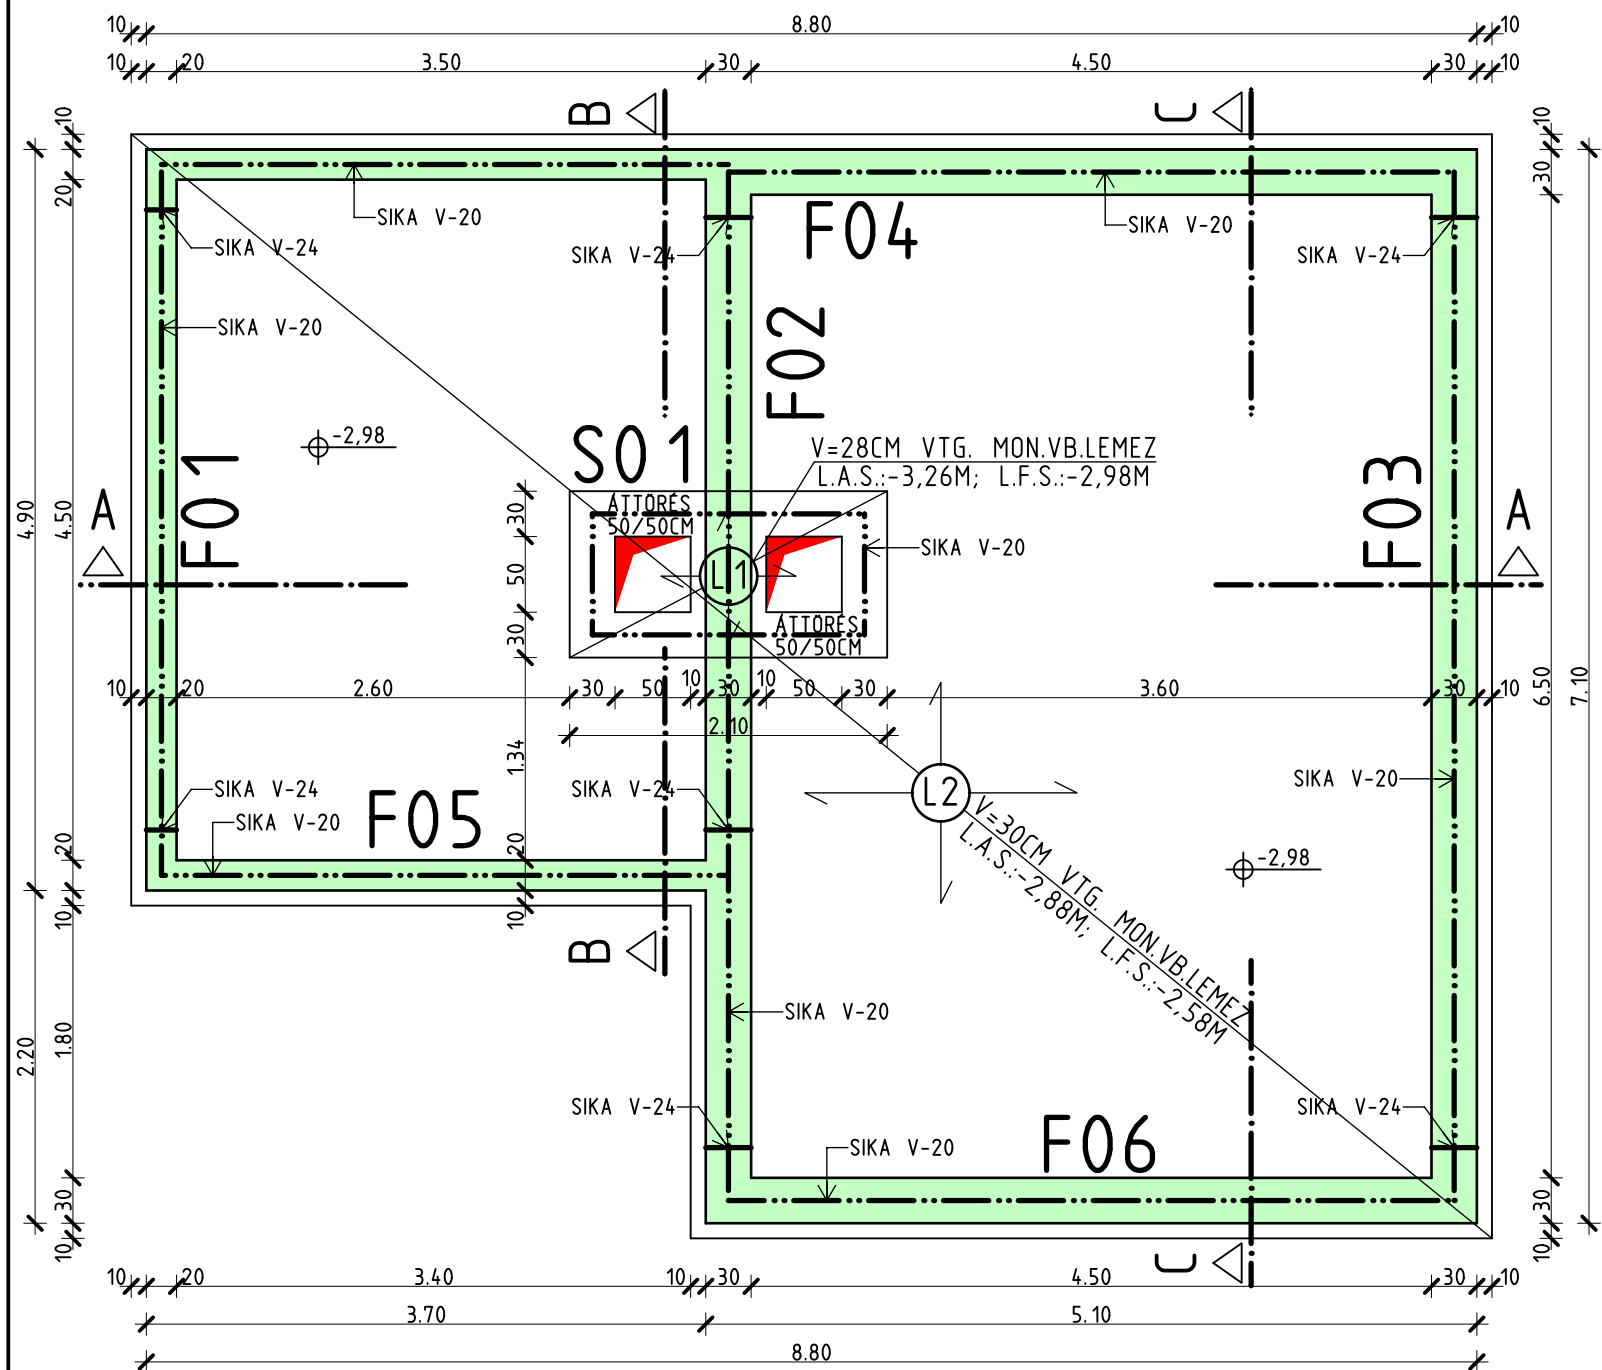

ANYAGMINŐSÉGEK:

- BETON:
- ALAPLEMEZ: C30/37-XC4-XD2-XV2(H)-16-F2
 - VB.FAL: C30/37-XC4-XD2-XV2(H)-16-F2
 - SZERELŐBETON: C12/15-16-F2


BETONACÉL: B.500

- BETONTAKARÁS - ALAPLEMEZ:
- KÜLSŐ: 5,0CM
 - BELSŐ: 5,0CM


- BETONTAKARÁS - PINCEFAL:
- KÜLSŐ: 5,0CM
 - BELSŐ: 2,5CM

- FAL- ÉS FÖDÉMÁTTORÉSEK A KAPCSOLÓDÓ VÍZTECHNOLÓGIAI ÉS VÍZGÉPÉSZETI KIVITELI TERVEK SZERINT!
- $\phi 150$ MM ÁTMÉRŐJŰ ÁTTORÉSEK KÖRÜL A VASALÁST BE KELL SŰRÍTENI OLDALANKÉNT $2 \times \phi 12-1200$ B.500 BETONACÉLLAL!


A-A METSZET
M= 1:50

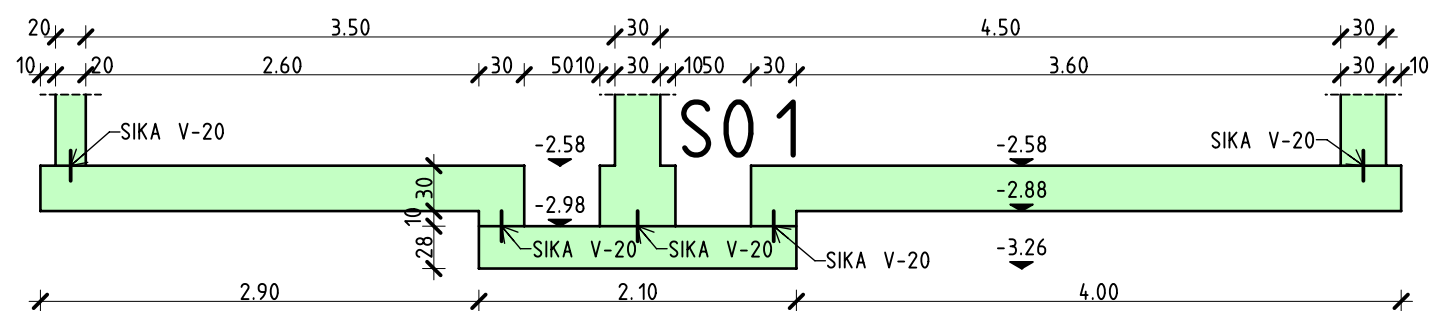


B-B METSZET
M= 1:50

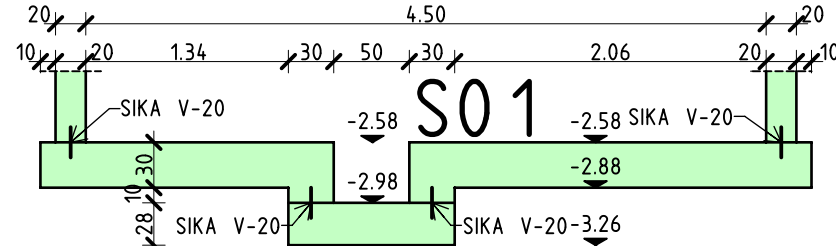


C-C METSZET
M= 1:50

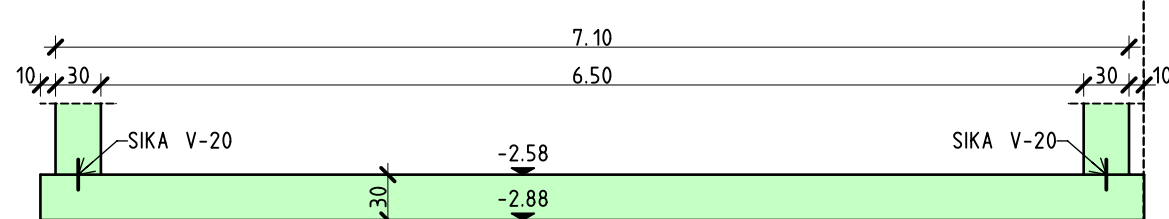

VÍZZÁRÓ SZALAG
SÜLLYESZTÉKNÉL
M= 1:25

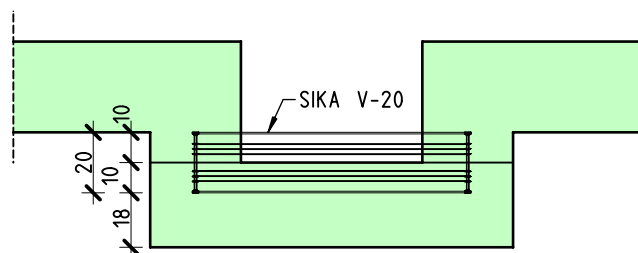

MUNAKHÉZAG
MENŐ FALBAN
M= 1:25

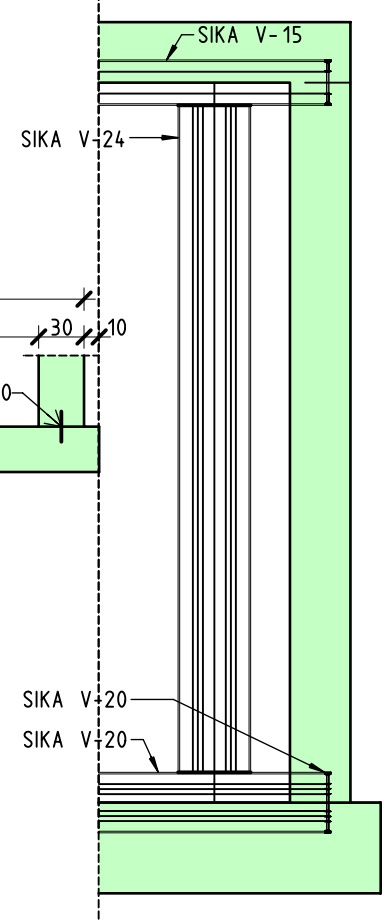

GÉPÉSZETI AKNA - ALAPLEMEZ ZSALUZÁSI TERVE



TERVEZŐ:
FF STATIKA HUNGARY KFT. - 8000 SZÉKESFEHÉRVÁR, SEREGÉLYESI ÚT 95/2. 2/2. - TEL.: +36-70-774-8998

ÉPÍTETŐ:
SZENTES VÁROS ÖNKORMÁNYZATA - 6600 SZENTES, KOSSUTH TÉR 6.

TERV MEGNEVEZÉSE:
USZODA GÉPHÁZ TARTÓSZERKEZETI KIVITELI TERVE - 6600 SZENTES

ÉPÍTÉSZET:
FERDINÁND ÁRPÁD
MÉK-É 1-01-0918

FERDINÁND CSABA
MÉK-É 01-3484

TARTÓSZERKEZETEK:
SZABÓ ZOLTÁN
MMK-T-T-01-9068

FEKETE KRISZTIÁN
MMK-T-KORL.-07-0874

MÉRETARÁNY:
1:50

DATUM:
2014.05.28.

TERVSZÁM:
S-K-01