


F04 FAL
M= 1:50

D-D METSZET
M= 1:50

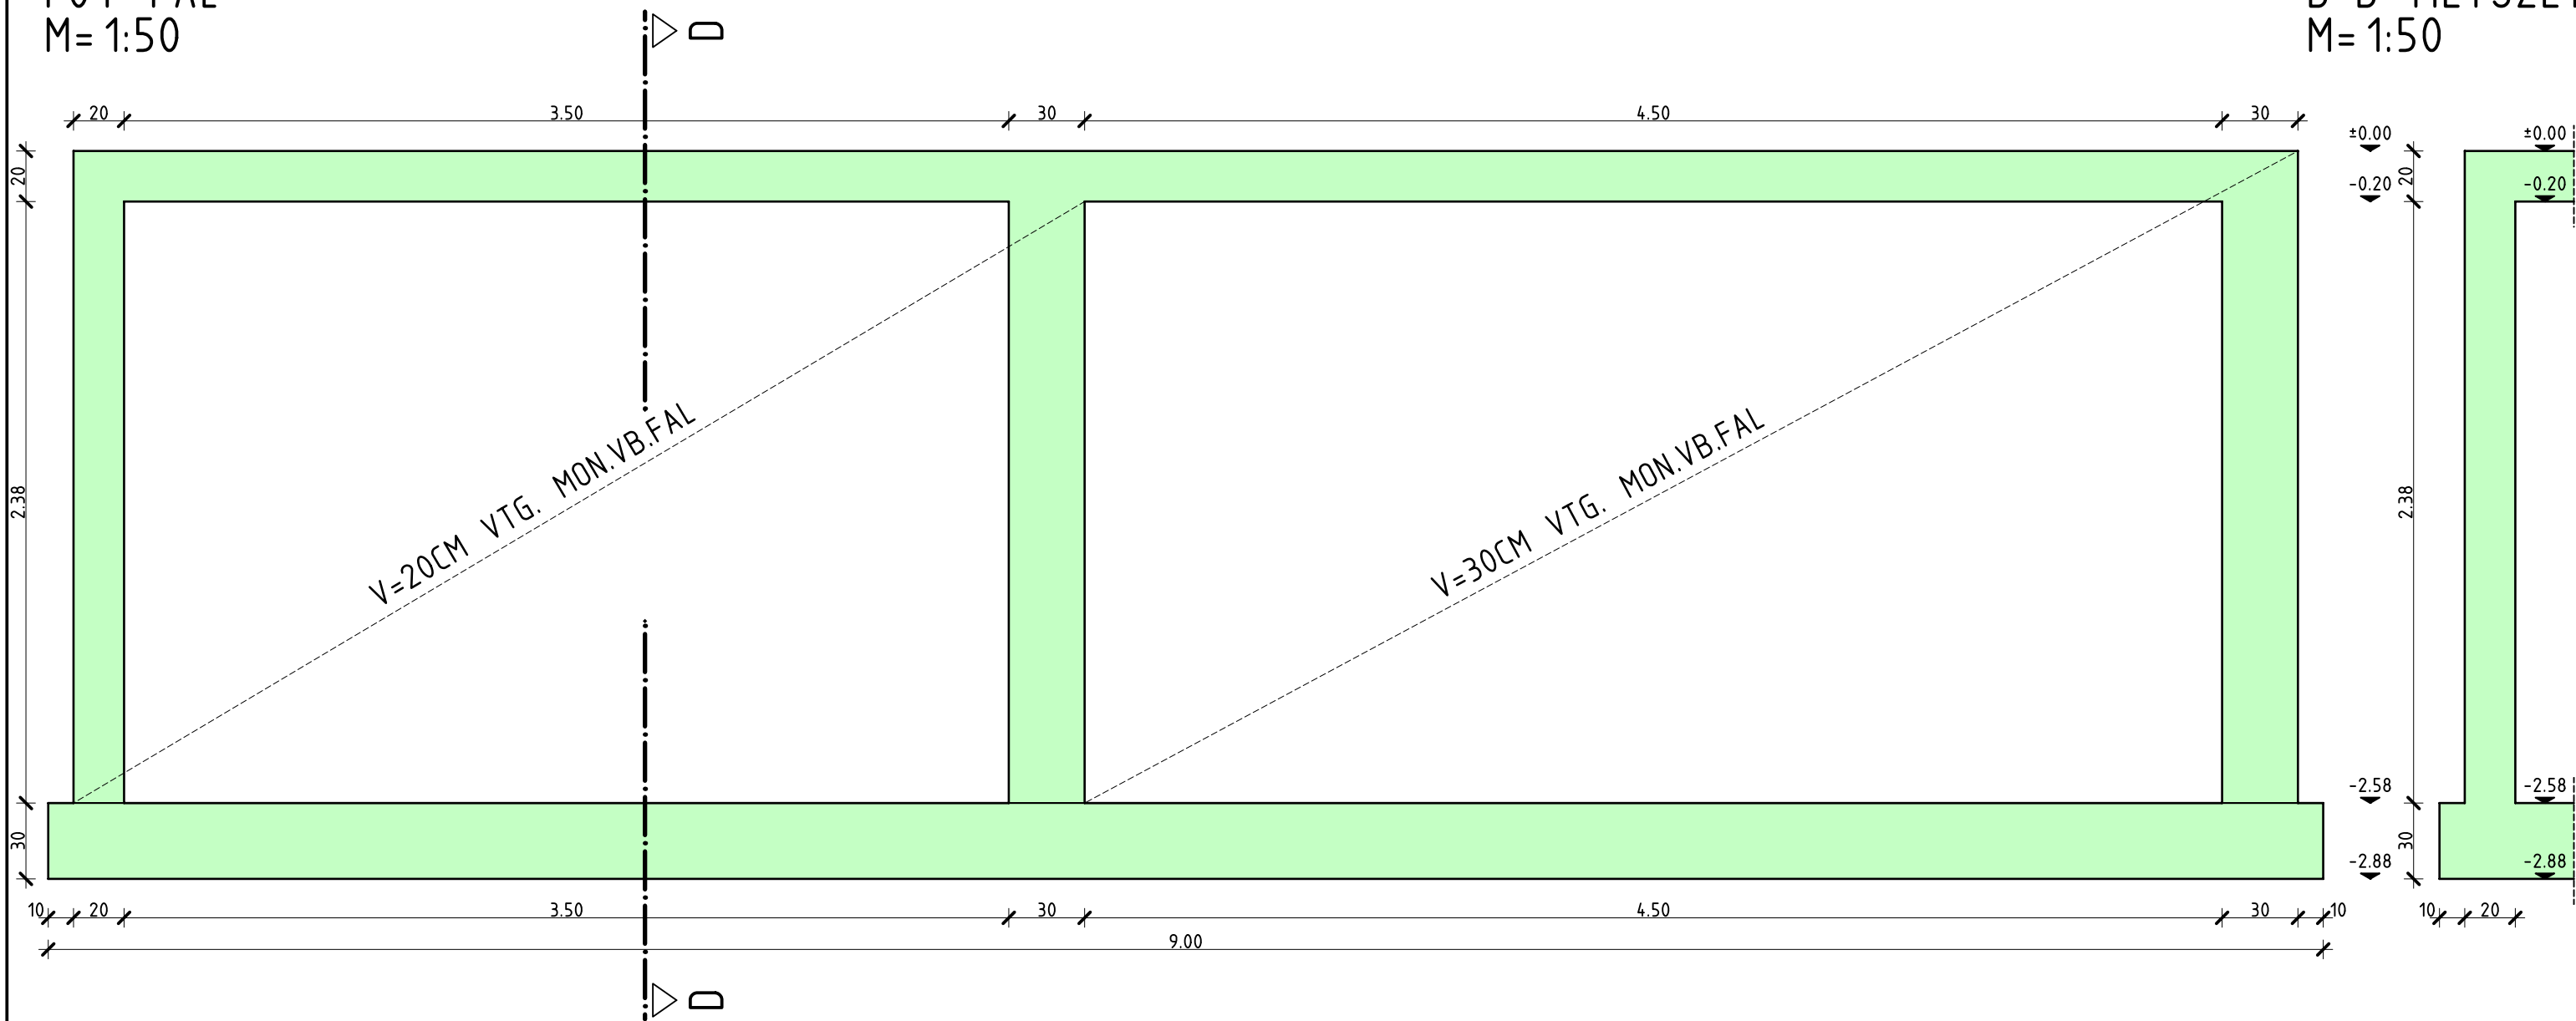

ANYAGMINŐSÉGEK:

- BETON:
- ALAPLEMEZ: C30/37-XC4-XD2-XV2(H)- 16-F2
 - VB.FAL: C30/37-XC4-XD2-XV2(H)- 16-F2
 - SZERELŐBETON: C 12/ 15- 16-F2

BETONACÉL: B.500

- BETONTAKARÁS - ALAPLEMEZ:
- KÜLSŐ: 5,0CM
 - BELSŐ: 5,0CM

- BETONTAKARÁS - PINCEFAL:
- KÜLSŐ: 5,0CM
 - BELSŐ: 2,5CM

GÉPÉSZETI AKNA - F04 FAL ZSALUZÁSI TERVE

	TERVEZŐ: FF STATIKA HUNGARY KFT. - 8000 SZÉKESFEHÉRVÁR, SEREGÉLYESI ÚT 95/2. 2/2. - TEL.: +36-70-774-8998		ÉPÍTÉSZET: FERDINÁND ÁRPAD MÉK-É 1-01-09 18		FERDINÁND CSABA MÉK-É-01-3484		MÉRÉ TARÁNY: 1:25
	ÉPÍT TETŐ: SZENTES VÁROS ÖNKORMÁNYZATA - 6600 SZENTES, KOSSUTH TÉR 6.		TARTÓSZERKEZETEK: SZABÓ ZOLTÁN MMK-T-T-01-9068		FEKETE KRISZTIÁN MMK-T-KORL.-07-0874		DÁTUM: 2014.05.28.
	TERV MEGNEVEZÉSE: USZODA GÉPHÁZ TARTÓSZERKEZETI KIVITELI TERVE - 6600 SZENTES						TERVSZÁM: S-K-06