


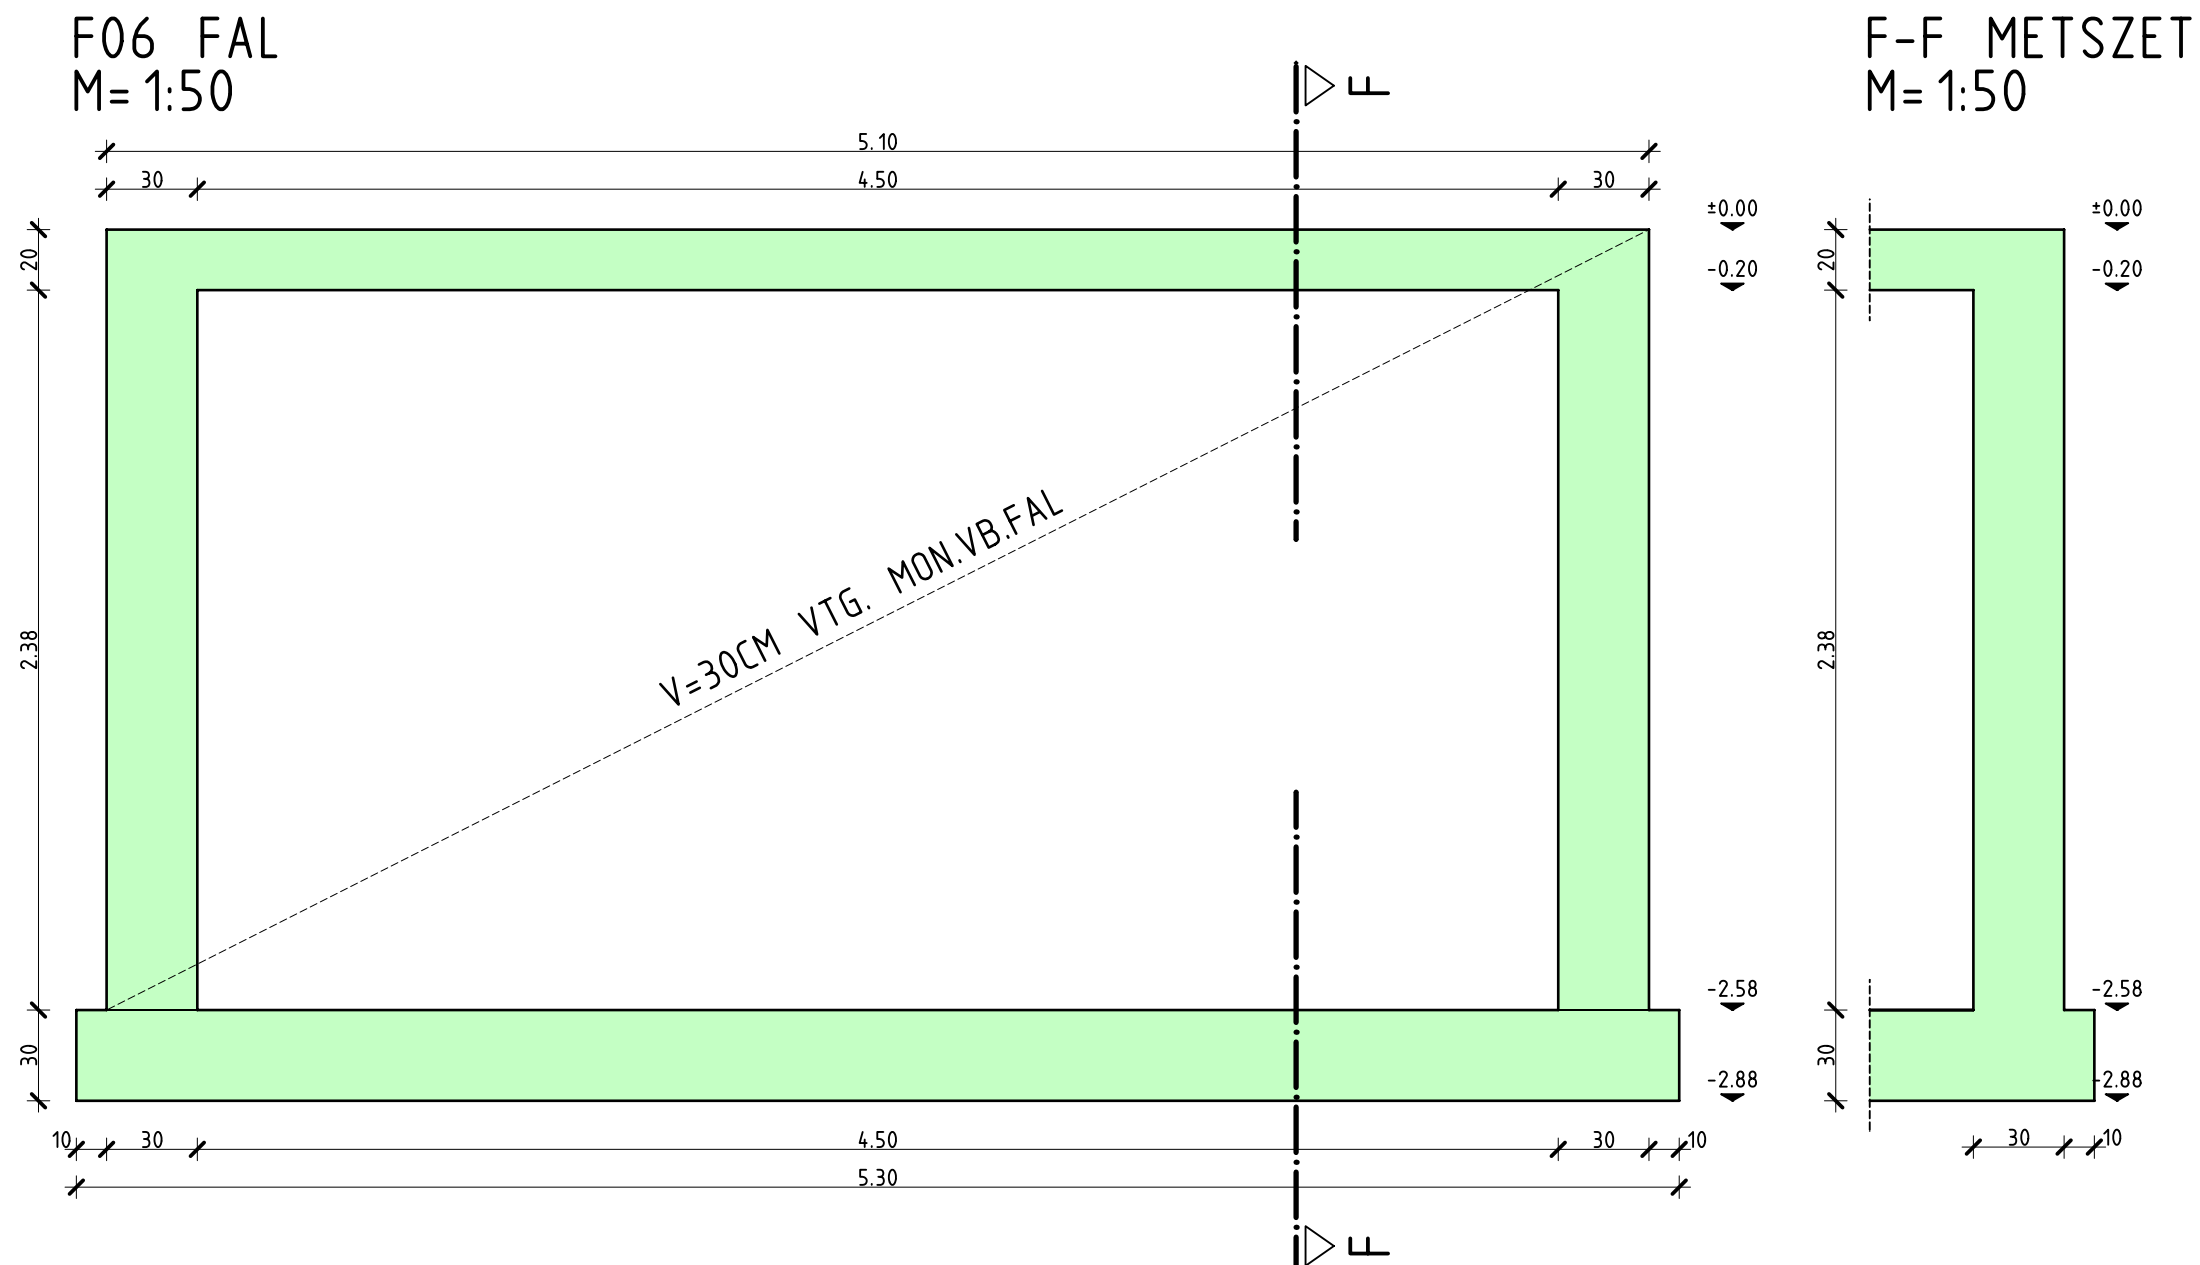

ANYAGMINŐSÉGEK:

BETON:

- ALAPLEMEZ: C30/37-XC4-XD2-XV2(H)- 16-F2
- VB.FAL: C30/37-XC4-XD2-XV2(H)- 16-F2
- SZERELŐBETON: C 12/ 15- 16-F2

BETONACÉL: B.500

BETONTAKARÁS - ALAPLEMEZ:

- KÜLSŐ: 5,0CM
- BELSŐ: 5,0CM

BETONTAKARÁS - PINCEFAL:

- KÜLSŐ: 5,0CM
- BELSŐ: 2,5CM

GÉPÉSZETI AKNA - F06 FAL ZSALUZÁSI TERVE



TERVEZŐ:
FF STATIKA HUNGARY KFT. - 8000 SZÉKESFEHÉRVÁR, SEREGÉLYESI ÚT 95/2. 2/2. - TEL.: +36-70-774-8998

ÉPÍTETŐ:
SZENTES VÁROS ÖNKORMÁNYZATA - 6600 SZENTES, KOSSUTH TÉR 6.

TERV MEGNEVEZÉSE:
USZODA GÉPHÁZ TARTÓSZERKEZETI KIVITELI TERVE - 6600 SZENTES

ÉPÍTÉSZET:
FERDINÁND ÁRPÁD
MÉK-É 1-01-0918

FERDINÁND CSABA
MÉK-É-01-3484

TARTÓSZERKEZETEK:
SZABÓ ZOLTÁN
MMK-T-T-01-9068

FEKETE KRISZTIÁN
MMK-T-KORL.-07-0874

MÉRETARÁNY:
1:25

DÁTUM:
2014.05.28.

TERVSZÁM:
S-K-08