




M= 1:50

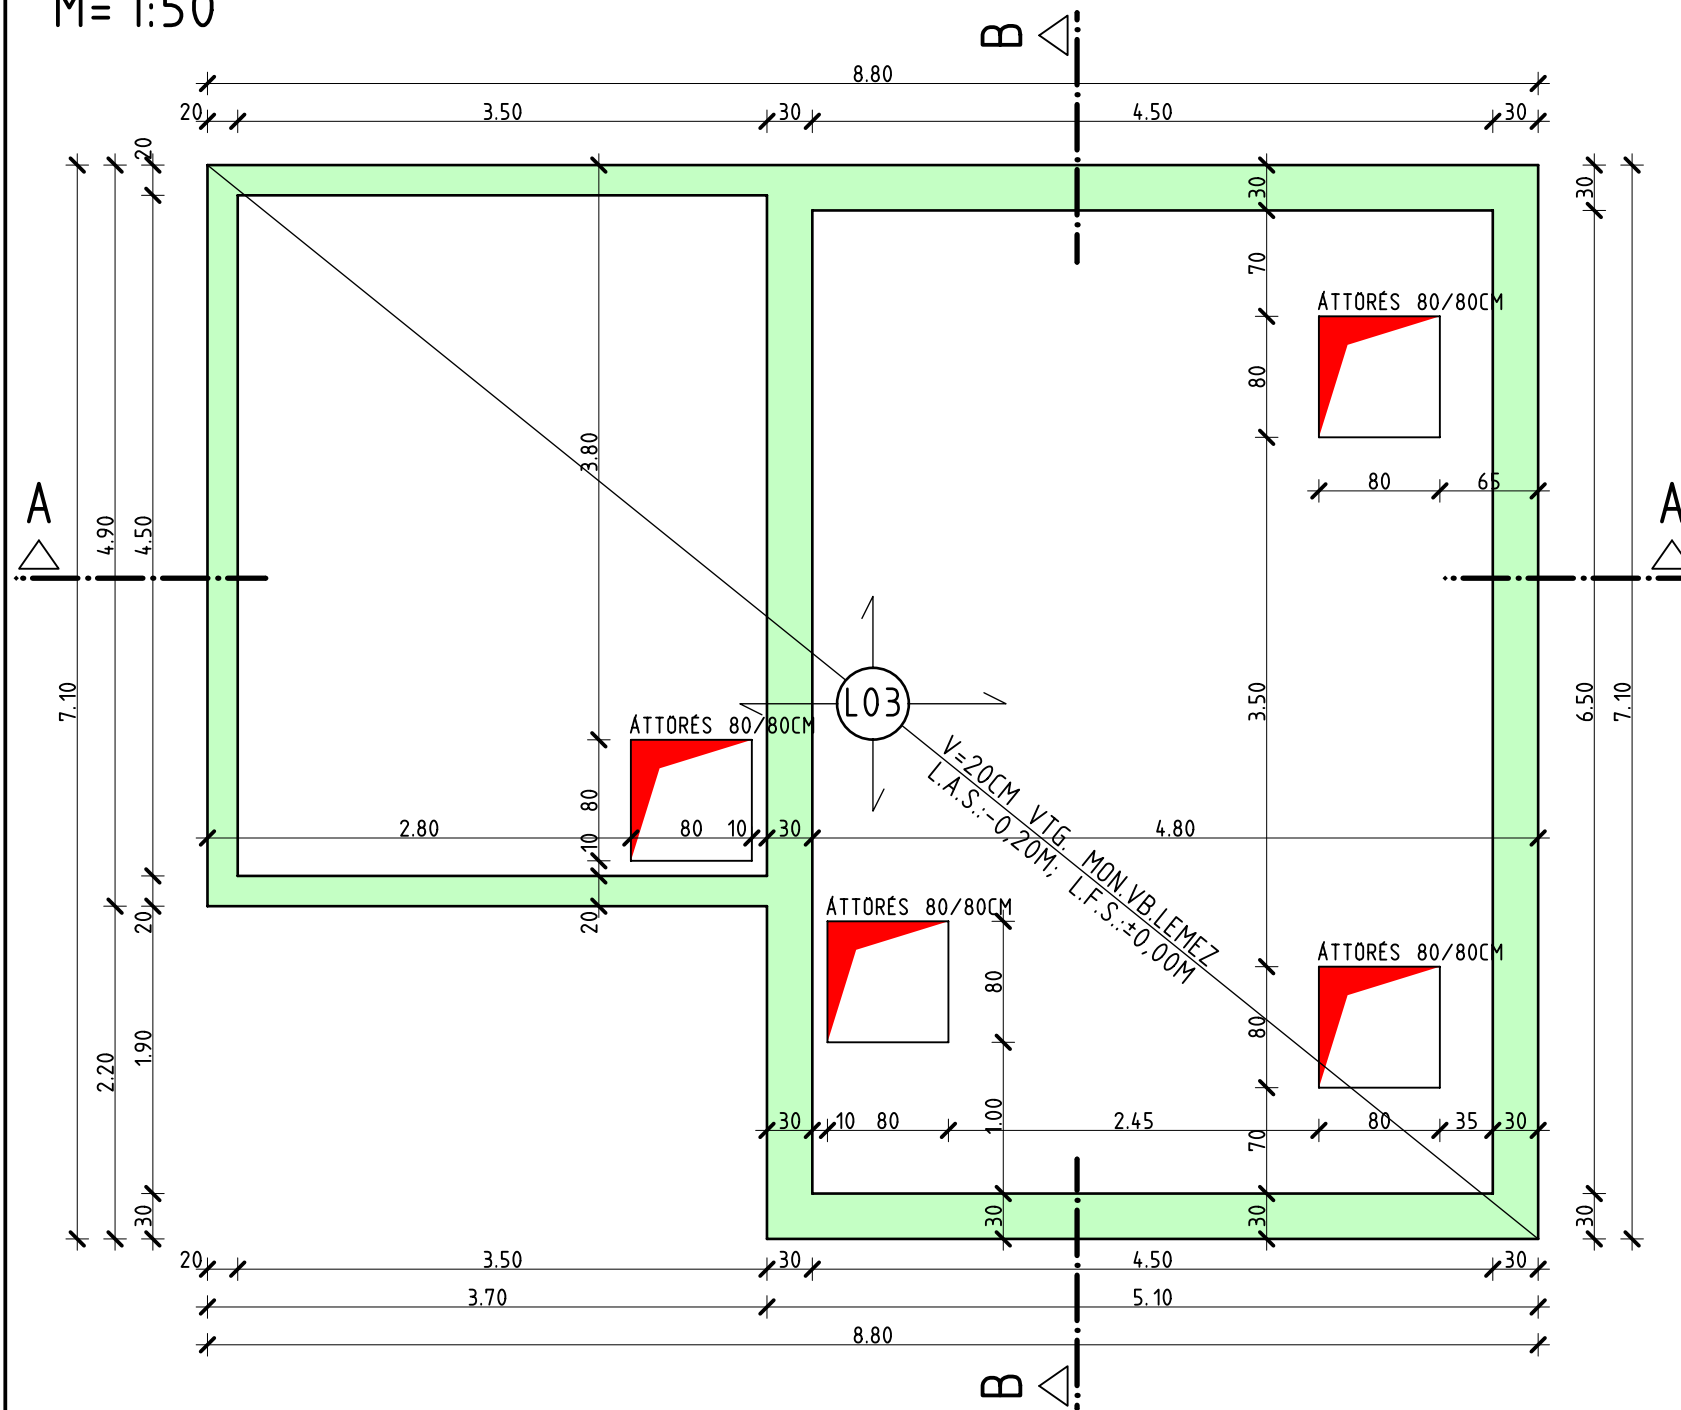

A-A METSZET
M= 1:50

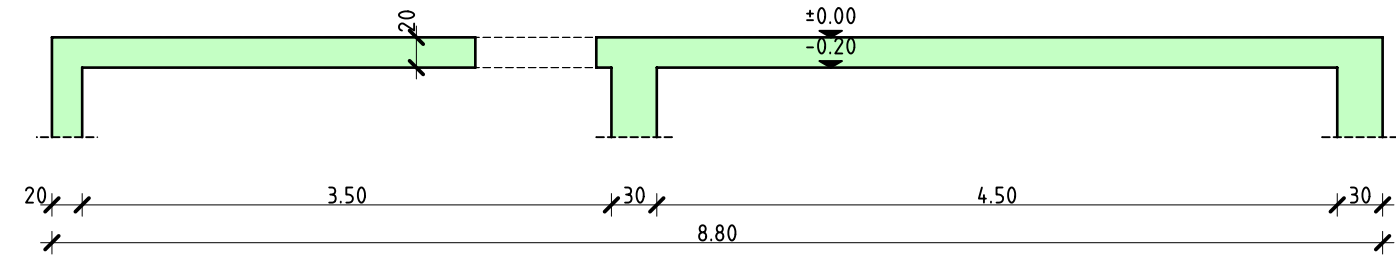

B-B METSZET
M= 1:50

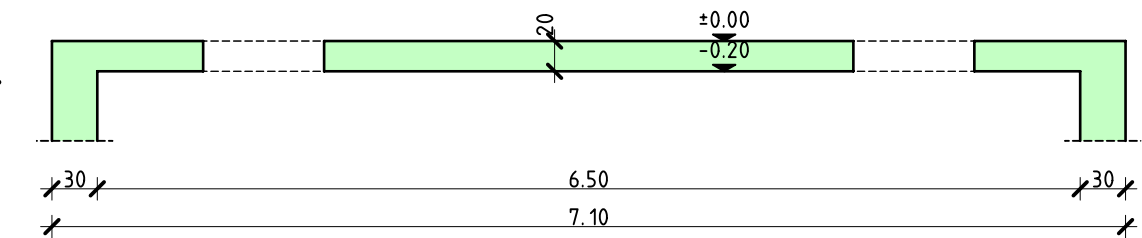


LEBŰVŐ NYÍLÁSOK
PEREMÉNEK SZEGÉSE
M= 1:5

ANYAGSZÜKSÉGLET:

80/80CM NYÍLÁS: 3400MM - KÉSZÜL: 4DB

ÖSSZESEN: 13.600MM (1,11KG/FM) - 15,10KG

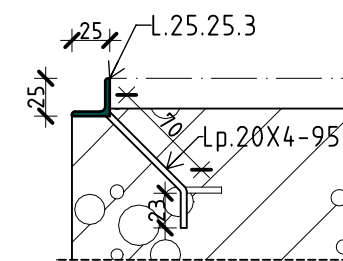

KÉSZÜL: 4DB

ANYAGMINŐSÉGEK:

BETON:

- FODÉM: C30/37-XC4-XD2-XV2(H)-16-F2
- VB.FAL: C30/37-XC4-XD2-XV2(H)-16-F2

BETONACÉL: B.500

BETONTAKARÁS:

- ALUL: 5,0CM
- FELÜL: 2,5CM

GÉPÉSZETI AKNA - FÖDÉM ZSALUZÁSI TERVE



TERVEZŐ:	FF STATIKA HUNGARY KFT. - 8000 SZÉKESFEHÉRVÁR, SEREGÉLYESI ÚT 95/2. 2/2. - TEL.: +36-70-774-8998
ÉPÍTETŐ:	SZENTES VÁROS ÖNKORMÁNYZATA - 6600 SZENTES, KOSSUTH TÉR 6.
TERV MEGNEVEZÉSE:	USZODA GÉPHÁZ TARTÓSZERKEZETI KIVITELI TERVE - 6600 SZENTES

ÉPÍTÉSZET:	FERDINÁND ÁRPÁD MÉK-É-1-01-0918	FERDINÁND CSABA MÉK-É-01-3484
TARTÓSZERKEZETEK:	SZABÓ ZOLTÁN MMK-T-T-01-9068	FEKETE KRISZTIÁN MMK-T-KORL-07-0874

MÉRETÁRÁNY:	1:25
DÁTUM:	2014.05.28.
TERVSZÁM:	S-K-09