


TÁMFAL NÉZETE

M= 1:50

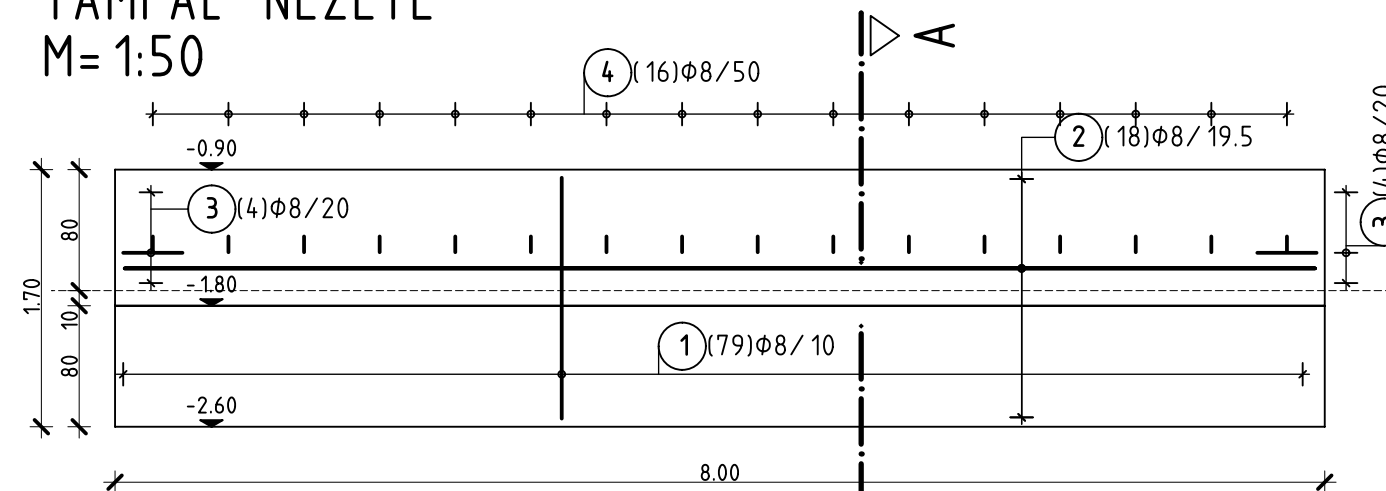


A-A METSZET

M= 1:50

FALVÉG

M= 1:50

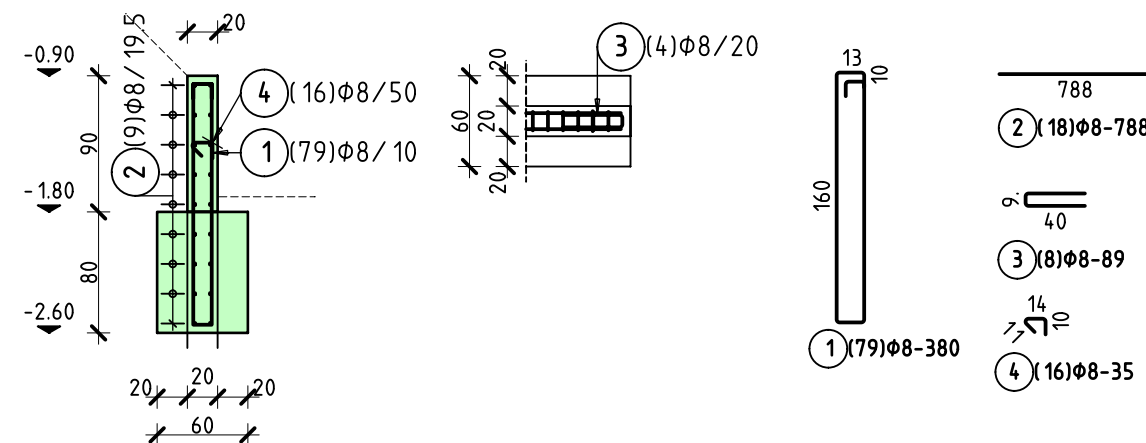

Betonacél lista

pozíció	db	ø	hossz/db [m]	acélminőség	összhossz [m]	tömeg [kg]
1	79	8	3.80	B500	300.20	118.58
2	18	8	7.88	B500	141.84	56.03
3	8	8	0.89	B500	7.12	2.81
4	16	8	0.35	B500	5.60	2.21

179.63 kg

ANYAGMINŐSÉGEK:

BETON:
C25/30-XC4-XD2-16-F2

BETONACÉL: B.500

BETONTAKARÁS:
- KÍVÜL-BELÜL: 5,0CM

TÁMFAL VASALÁSI TERVE



TERVEZŐ:
FF STATIKA HUNGARY KFT. - 8000 SZÉKESFEHÉRVÁR, SEREGÉLYESI ÚT 95/2. 2/2. - TEL.: +36-70-774-8998

ÉPÍTETŐ:
SZENTES VÁROS ÖNKORMÁNYZATA - 6600 SZENTES, KOSSUTH TÉR 6.

TERV MEGNEVEZÉSE:
USZODA GÉPHÁZ TARTÓSZERKEZETI KIVITELI TERVE - 6600 SZENTES

ÉPÍTÉSZET:
FERDINÁND ÁRPÁD
MÉK-É1-01-0918

FERDINÁND CSABA
MÉK-É-01-3484

TARTÓSZERKEZETEK:
SZABÓ ZOLTÁN
MMK-T-T-01-9068

FEKETE KRISZTIÁN
MMK-T-KORL.-07-0874

MÉRETARÁNY:
1:50

DÁTUM:
2014.05.28.

TERVSZÁM:
S-K-10