


ALAPLEMEZ VASALÁSI TERVE

M= 1:50

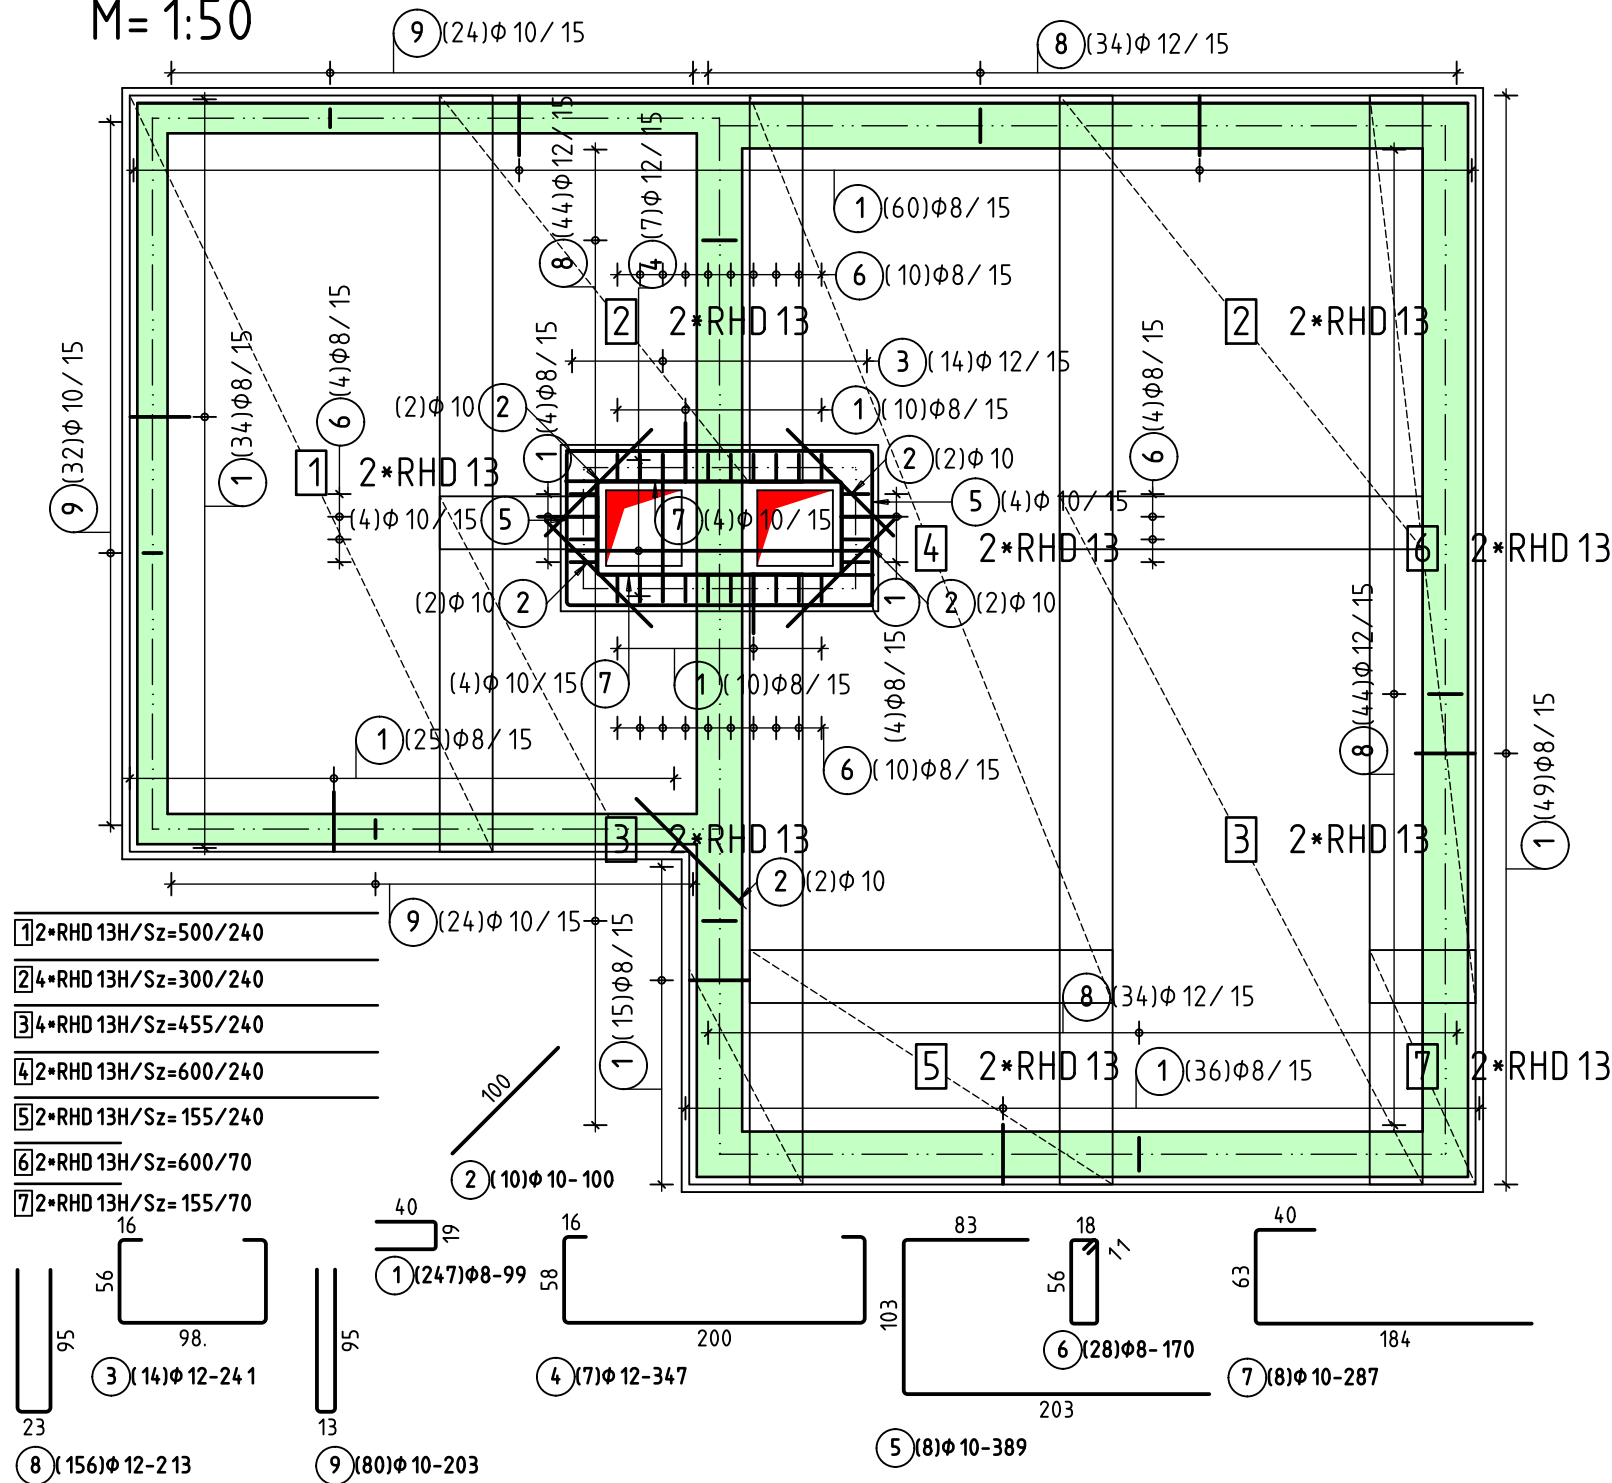

- 1 2•RHD 13H/Sz=500/240
- 2 4•RHD 13H/Sz=300/240
- 3 4•RHD 13H/Sz=455/240
- 4 2•RHD 13H/Sz=600/240
- 5 2•RHD 13H/Sz= 155/240
- 6 2•RHD 13H/Sz=600/70
- 7 2•RHD 13H/Sz= 155/70

ANYAGMINŐSÉGEK:

BETON:

- ALAPLEMEZ: C30/37-XC4-XD2-XV2(H)- 16-F2
- VB.FAL: C30/37-XC4-XD2-XV2(H)- 16-F2
- SZERELŐBETON: C 12/ 15- 16-F2

BETONACÉL: B.500

BETONTAKARÁS - ALAPLEMEZ:

- KÜLSŐ: 5,0CM
- BELSŐ: 5,0CM

BETONTAKARÁS - PINCEFAL:

- KÜLSŐ: 5,0CM
- BELSŐ: 2,5CM

- FAL- ÉS FÖDÉMÁTTÖRÉSEK A KAPCSOLÓDÓ VÍZTECHNOLÓGIAI ÉS VÍZGÉPÉSZETI KIVITELI TERVEK SZERINT!
- ϕ 150MM ÁTMÉRŐJŰ ÁTTÖRÉSEK KÖRÜL A VASALÁST BE KELL SŰRÍTENI OLDALANKÉNT 2x ϕ 12-1200 B.500 BETONACÉLLAL!

Betonacél lista

pozíció	db	ϕ	hossz/db [m]	acélminőség	összhossz [m]	tömeg [kg]
1	247	8	0.99	B500	244.53	96.59
2	10	10	1.00	B500	10.00	6.17
3	14	12	2.41	B500	33.74	29.96
4	7	12	3.47	B500	24.29	21.57
5	8	10	3.89	B500	31.12	19.20
6	28	8	1.70	B500	47.60	18.80
7	8	10	2.87	B500	22.96	14.17
8	156	12	2.13	B500	332.28	295.06
9	80	10	2.03	B500	162.40	100.20


601.72 kg

Hegesztett síkháló lista

pozíció	db	típus	hossz [m]	szélesség [m]	tömeg/db [kg]	tömeg [kg]
1	2	RHD13	5.00	2.40	114.00	114.00
2	4	RHD13	3.00	2.40	68.40	136.80
3	4	RHD13	4.55	2.40	103.74	207.48
4	2	RHD13	6.00	2.40	136.80	136.80
5	2	RHD13	1.55	2.40	35.34	35.34
6	2	RHD13	6.00	0.70	39.90	39.90
7	2	RHD13	1.55	0.70	10.31	10.31

680.63 kg

GÉPÉSZETI AKNA - ALAPLEMEZ VASALÁSI TERVE

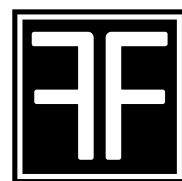

TERVEZŐ:
FF STATIKA HUNGARY KFT. - 8000 SZÉKESFEHÉRVÁR, SEREGÉLYESI ÚT 95/2. 2/2. - TEL.: +36-70-774-8998

ÉPÍTETŐ:
SZENTES VÁROS ÖNKORMÁNYZATA - 6600 SZENTES, KOSSUTH TÉR 6.

TERV MEGNEVEZÉSE:
USZODA GÉPHÁZ TARTÓSZERKEZETI KIVITELI TERVE - 6600 SZENTES

ÉPÍTÉSZET:
FERDINÁND ÁRPÁD
MÉK-É 1-01-0918

FERDINÁND CSABA
MÉK-É 01-3484

TARTÓSZERKEZETEK:
SZABÓ ZOLTÁN
MMK-T-T-01-9068

FEKETE KRISZTIÁN
MMK-T-KORL.-07-0874

MÉRETARÁNY:
1:50

DÁTUM:
2014.05.28.

TERVSZÁM:
S-K-11