
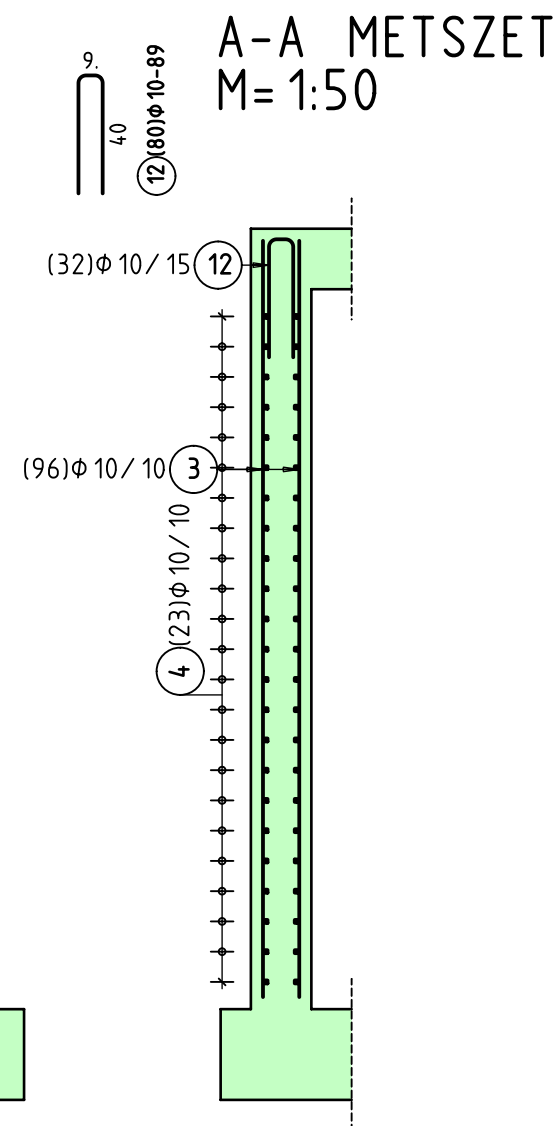


F01 FAL
M= 1:50

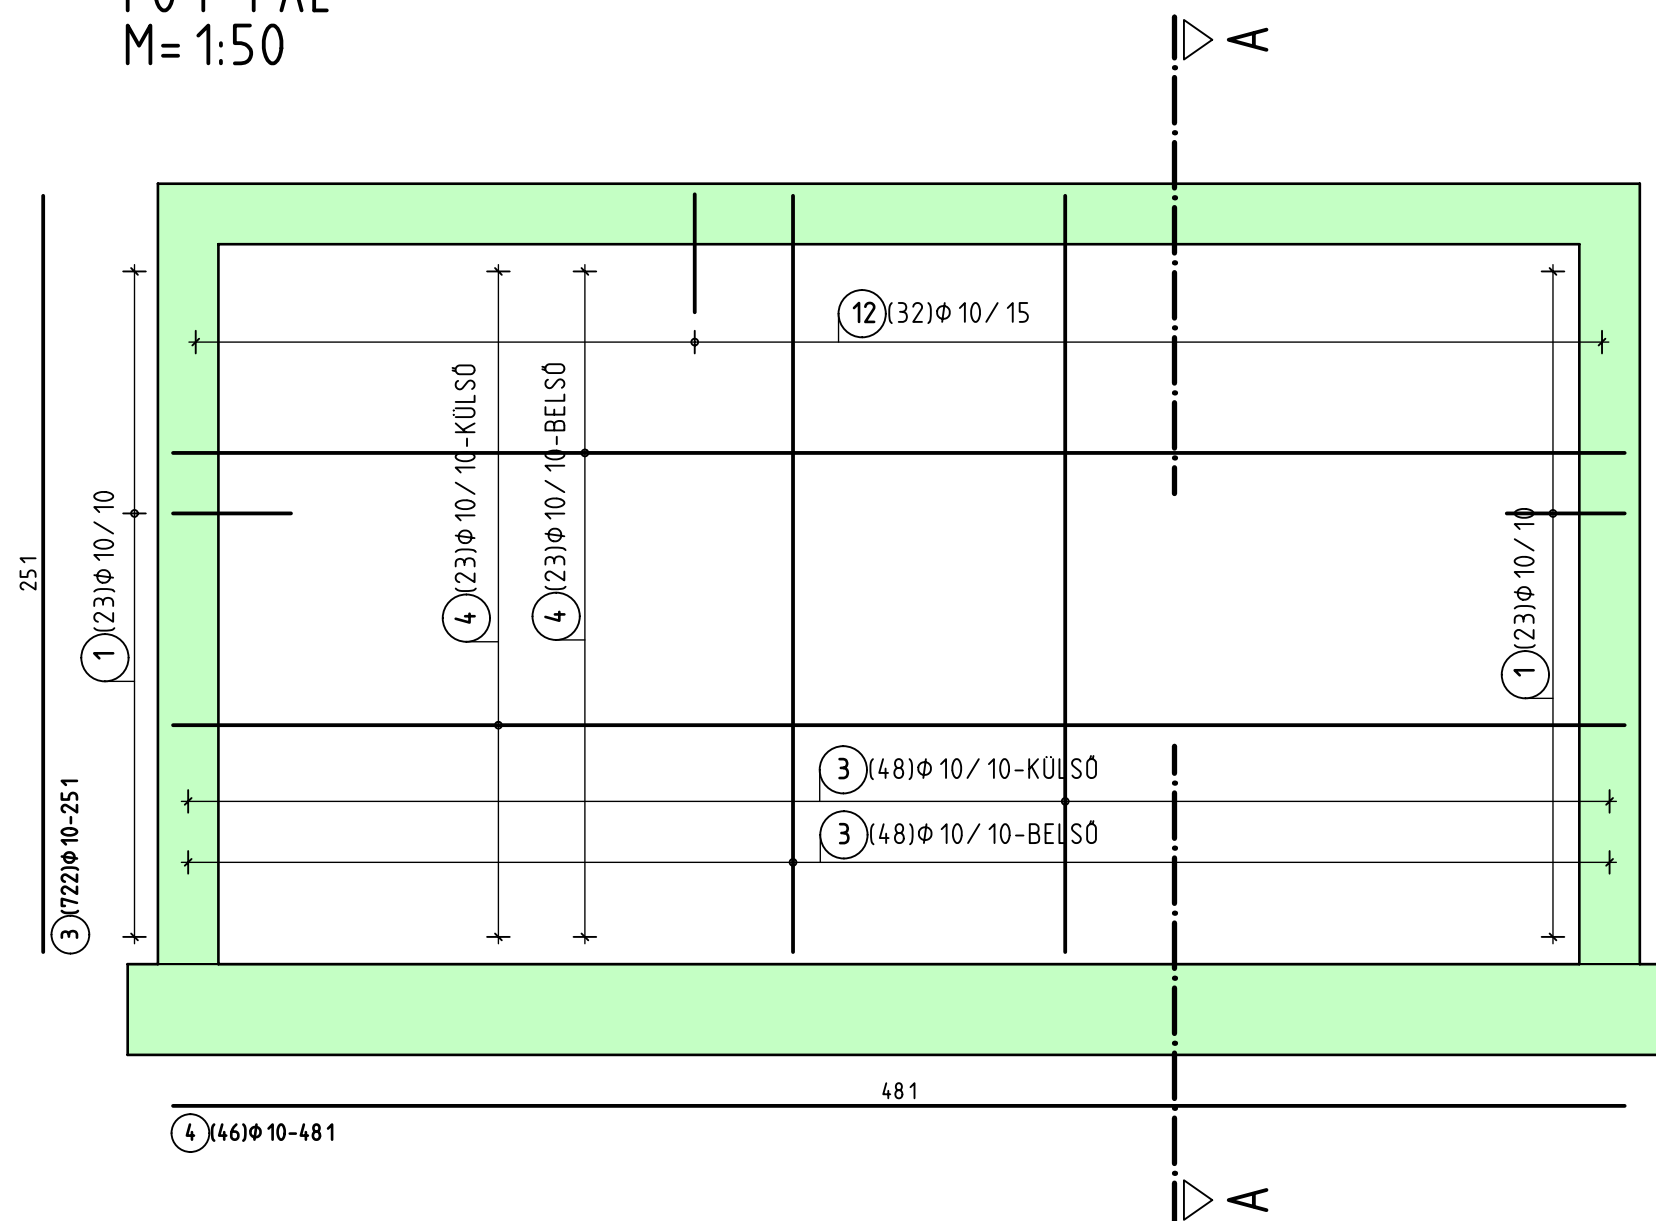

Betonacél lista

pozíció	db	Ø	hossz/db [m]	acélminőség	összhossz [m]	tömeg [kg]
1	115	10	0.91	B500	104.65	64.57
1	247	8	0.99	B500	244.53	96.59
1	297	10	0.92	B500	273.24	168.59
2	42	10	1.00	B500	42.00	25.91
2	184	10	1.01	B500	185.84	114.66
3	14	12	2.41	B500	33.74	29.96
3	33	12	1.06	B500	34.98	31.06
3	722	10	2.51	B500	1812.22	1118.14
4	7	12	3.47	B500	24.29	21.57
4	46	10	4.81	B500	221.26	136.52
5	8	10	3.89	B500	31.12	19.20
5	23	10	8.71	B500	200.33	123.60
6	24	10	4.26	B500	102.24	63.08
6	28	8	1.70	B500	47.60	18.80
7	8	10	2.87	B500	22.96	14.17
7	23	10	5.01	B500	115.23	71.10
8	46	10	7.03	B500	323.38	199.53
9	46	10	7.01	B500	322.46	198.96
10	46	10	5.01	B500	230.46	142.19
11	48	10	3.91	B500	187.68	115.80
12	80	10	0.89	B500	71.20	43.93
13	154	10	0.99	B500	152.46	94.07

2912.00 kg

ANYAGMINŐSÉGEK:

BETON:

- ALAPLEMEZ: C30/37-XC4-XD2-XV2(H)- 16-F2
- VB.FAL: C30/37-XC4-XD2-XV2(H)- 16-F2
- SZERELŐBETON: C 12/ 15- 16-F2

BETONACÉL: B.500

BETONTAKARÁS - ALAPLEMEZ:

- KÜLSŐ: 5,0CM
- BELSŐ: 5,0CM

BETONTAKARÁS - PINCEFAL:

- KÜLSŐ: 5,0CM
- BELSŐ: 2,5CM

GÉPÉSZETI AKNA - F01 FAL VASALÁSI TERVE



TERVEZŐ:

FF STATIKA HUNGARY KFT. - 8000 SZÉKESFEHÉRVÁR, SEREGÉLYESI ÚT 95/2. 2/2. - TEL.: +36-70-774-8998

ÉPÍTETŐ:

SZENTES VÁROS ÖNKORMÁNYZATA - 6600 SZENTES, KOSSUTH TÉR 6.

TERV MEGNEVEZÉSE:

USZODA GÉPHÁZ TARTÓSZERKEZETI KIVITELI TERVE - 6600 SZENTES

ÉPÍTÉSZET:

FERDINÁND ÁRPÁD
MÉK-É 1-01-0918

FERDINÁND CSABA
MÉK-É 01-3484

TARTÓSZERKEZETEK:

SZABÓ ZOLTÁN
MMK-T-T-01-9068

FEKETE KRISZTIÁN
MMK-T-KORL.-07-0874

MÉRETARÁNY:

1:25

DÁTUM:

2014.05.28.

TERVSZÁM:

S-K-12