


F04 FAL
M= 1:50

D-D METSZET
M= 1:50

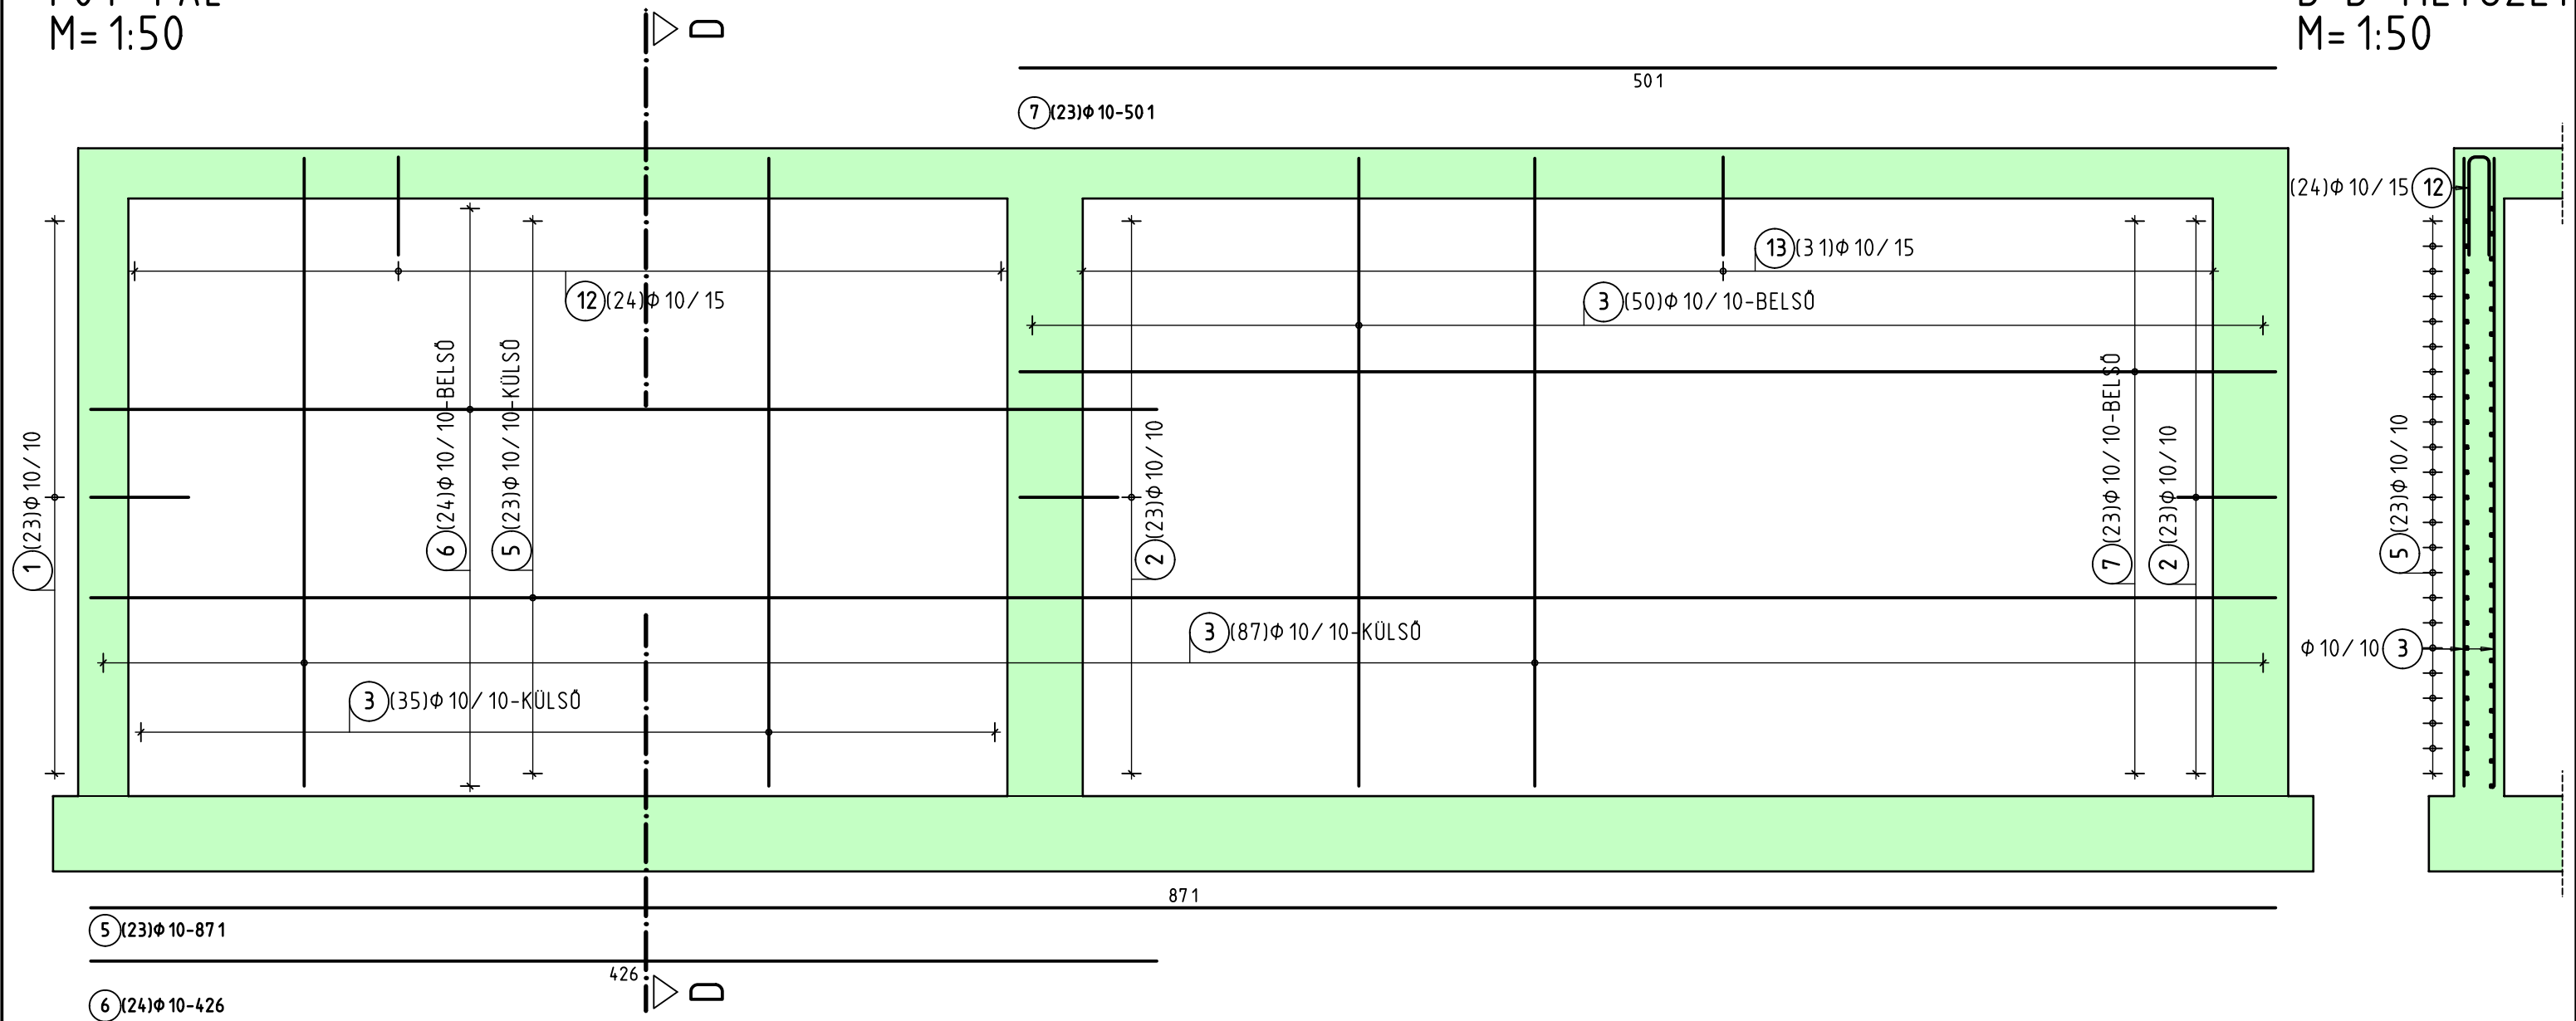

ANYAGMINŐSÉGEK:

BETON:

- ALAPLEMEZ: C30/37-XC4-XD2-XV2(H)-16-F2
- VB.FAL: C30/37-XC4-XD2-XV2(H)-16-F2
- SZERELŐBETON: C12/15-16-F2

BETONACÉL: B.500

BETONTAKARÁS - ALAPLEMEZ:

- KÜLSŐ: 5,0CM
- BELSŐ: 5,0CM

BETONTAKARÁS - PINCEFAL:

- KÜLSŐ: 5,0CM
- BELSŐ: 2,5CM

GÉPÉSZETI AKNA - F04 FAL VASALÁSI TERVE



TERVEZŐ:

FF STATIKA HUNGARY KFT. - 8000 SZÉKESFEHÉRVÁR, SEREGÉLYESI ÚT 95/2. 2/2. - TEL.: +36-70-774-8998

ΕΠΙΤΤΕΤΟ:

SZENTES VÁROS ÖNKORMÁNYZATA - 6600 SZENTES, KOSSUTH TÉR 6.

TERV MEGNEVEZÉSE:

USZODA GÉPHÁZ TARTÓSZERKEZETI KIVITELI TERVE - 6600 SZENTES

ÉPÍTÉSZET:

FERDINÁND ÁRPÁD
MÉK-É 1-01-0918

FERDINÁND CSABA
MÉK-É-01-3484

TARTÓSZERKEZETEK:

SZABÓ ZOLTÁN
MMK-T-T-01-9068

FEKETE KRISZTIÁN
MMK-T-KORL.-07-0874

MÉRETARÁNY:

1:25

DÁTUM:

20 14.05.28.

TERVSZÁM:

S-K-15