


FÖDÉMLEMEZ VASALÁSI TERVE
M= 1:50

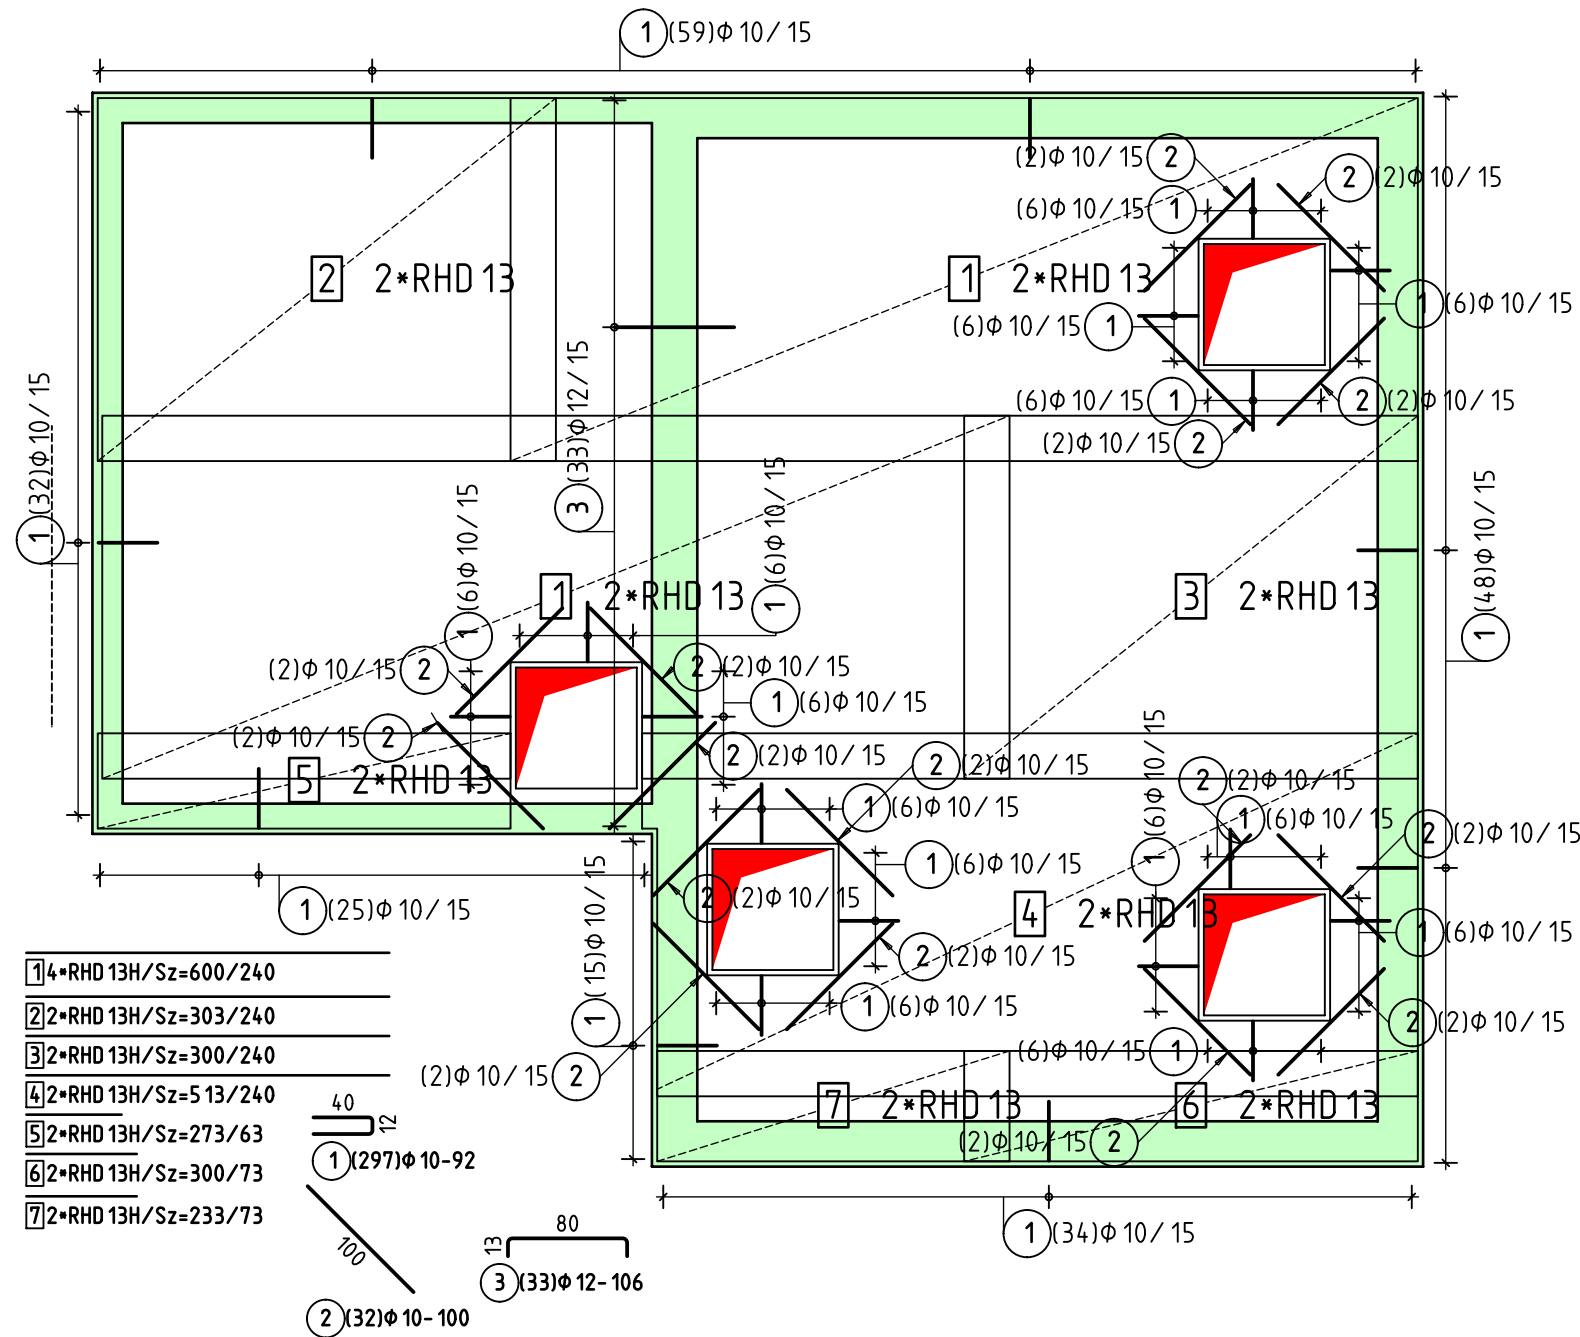

Hegesztett síkháló lista

pozíció	db	típus	hossz [m]	szélesség [m]	tömeg/db [kg]	tömeg [kg]
1	4	RHD13	6.00	2.40	136.80	273.60
2	2	RHD13	3.03	2.40	69.08	69.08
3	2	RHD13	3.00	2.40	68.40	68.40
4	2	RHD13	5.13	2.40	116.96	116.96
5	2	RHD13	2.73	0.63	16.34	16.34
6	2	RHD13	3.00	0.73	20.81	20.81
7	2	RHD13	2.33	0.73	16.16	16.16

581.35 kg

Betonacél lista

pozíció	db	ø	hossz/db [m]	acélminőség	összhossz [m]	tömeg [kg]
1	297	10	0.92	B500	273.24	168.59
2	32	10	1.00	B500	32.00	19.74
3	33	12	1.06	B500	34.98	31.06

219.39 kg

ANYAGMINŐSÉGEK:

BETON:

- FÖDÉM: C30/37-XC4-XD2-XV2(H)-16-F2
- VB.FAL: C30/37-XC4-XD2-XV2(H)-16-F2

BETONACÉL: B.500

BETONTAKARÁS:

- ALUL: 5,0CM
- FELÜL: 2,5CM

GÉPÉSZETI AKNA – FÖDÉM VASALÁSI TERVE



TERVEZŐ:

FF STATIKA HUNGARY KFT. - 8000 SZÉKESFEHÉRVÁR, SEREGÉLYESI ÚT 95/2. 2/2. - TEL.: +36-70-774-8998

ΕΠΙΤΤΕΤΟ:

SZENTES VÁROS ÖNKORMÁNYZATA - 6600 SZENTES, KOSSUTH TÉR 6.

TERV MEGNEVEZÉSE:

USZODA GÉPHÁZ TARTÓSZERKEZETI KIVITELI TERVE - 6600 SZENTES

ÉPÍTÉSZET:

FERDINÁND ÁRPÁD
MÉK-É 1-01-0918

FERDINÁND CSABA
MÉK-É-01-3484

TARTÓSZERKEZETEK:

SZABÓ ZOLTÁN
MMK-T-T-01-9068

FEKETE KRISZTIÁN
MMK-T-KORL.-07-0874

MÉRETARÁNY:

1:25

DÁTUM:

2014.05.28.

TERVSZÁM:

S-K- 18