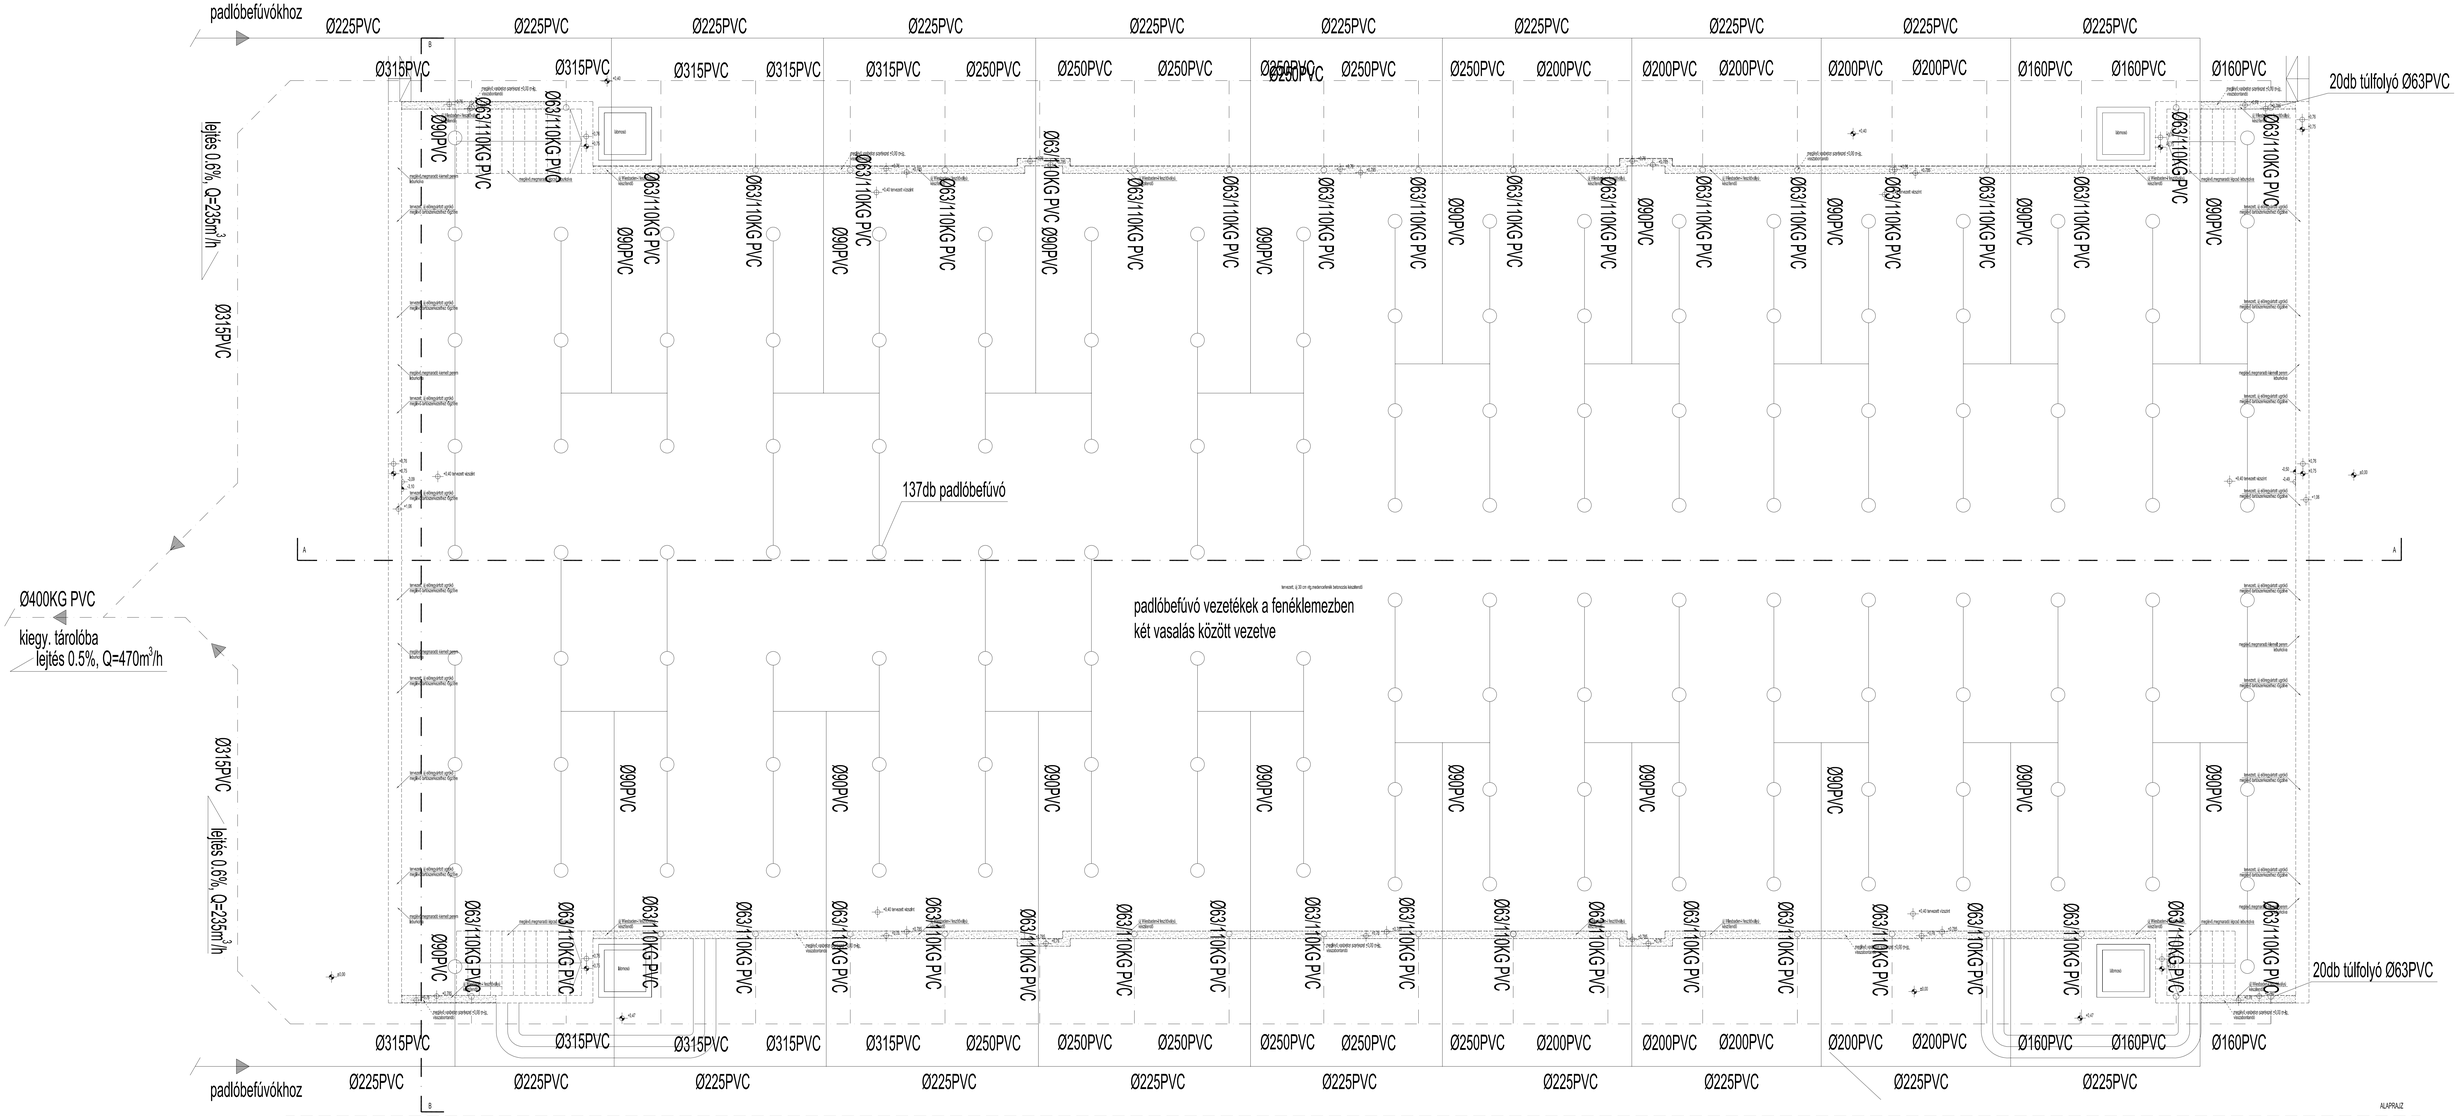

ALAPRAJZ

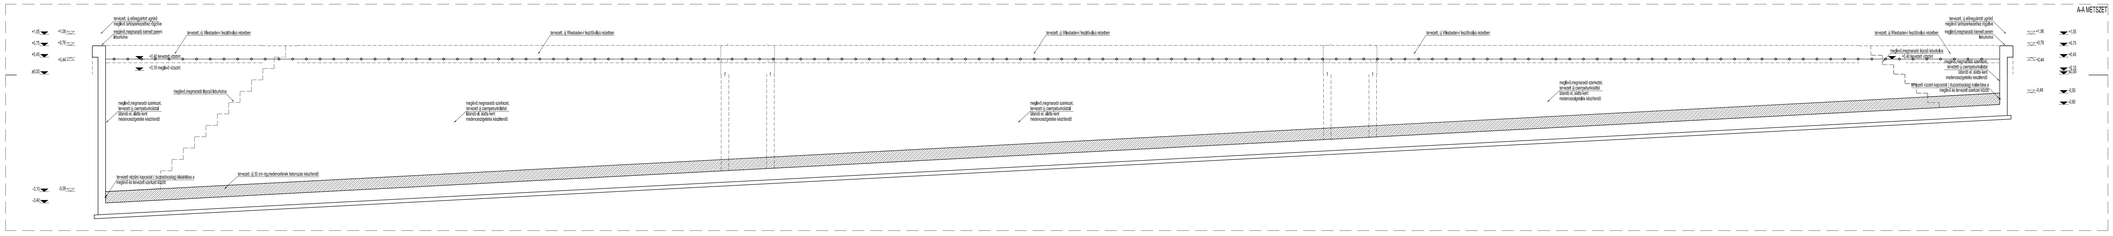

A-A METSZET

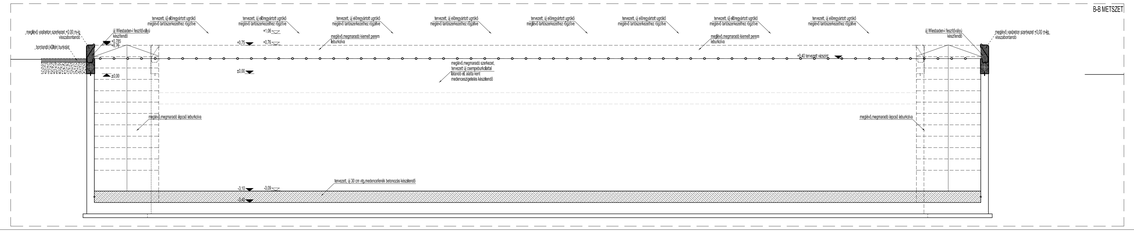

B-B METSZET

Kivitelezési rés
Alapozási ALSÓZTYÚ LEMEZ C16/20 m
40 fm x 10m (T) T: 1 db + 1 CSIKLÓ m
Hajlított perem utólag meglévő vízszigetelésnek
MEGLÉVŐ DESZMAGEN ÉL LÉNYEGNYÚJTÁS KÉSZÍTÉSÉVEL

ÉRTÉKELŐDÉSI

Ezen dokumentáció szerzői jogvédelem alatt áll. A tervdokumentáció szerzőjének engedélye nélkül annak egyik részének vagy egészének felhasználása, hasznosítása, ill. egyéb eszközben a szerzői előzetes írásbeli hozzájárulása szükséges.

MEGBÍZÓ

SZENTES VÁROS ÖNKORMÁNYZATA

6600 Szentes, Kossuth tér 6.

LEGZOMAGFELELŐS TERVEZŐ

HAJDÚ GYÖRGY

G-T-01-1447/2

TERVEZŐI TÁRGYA

SZENTESI STRANDFÜRDŐ TERÜLETEN TALÁLHATÓ 50 MA-ES ÚSZÓ ÉS 33 MA-ES SZABADTÉRI MEDENCÉK VALAMINT ÓTHERMÁFÜRDŐ FELÚJÍTÁSA

Szentes, Csallóány Gábor part 4.

TERVFAJZAT

KIVITELI TERV

TERVLAP

50 MA-ES MEDENCE FELÚJÍTÁSA
ALAPRAJZ, METSZETEK

LEGZOMAGFELELŐS	HAJDÚ GYÖRGY
G-T-01-1447/2	
VEZETŐ ÉPÍTÉSZ TERVEZŐ	FERDINÁND ÁRPÁD
É-01-0418	
ÉPÍTÉSZ TERVEZŐTÁRS	FERDINÁND CSABA
É-01-2484	
ÉPÍTÉSZ MUNKATÁRSAK	GÁCSI ZSUZSANNA
HORVÁTH NÓRA	TURSA PETER
VÁRHELYI KATTA	VETKI DRÁGULKA

DÁTUM	LÉPTÉK	ALAPSZÁM
2014.06.27.	M 1:50	TG-2.0.