


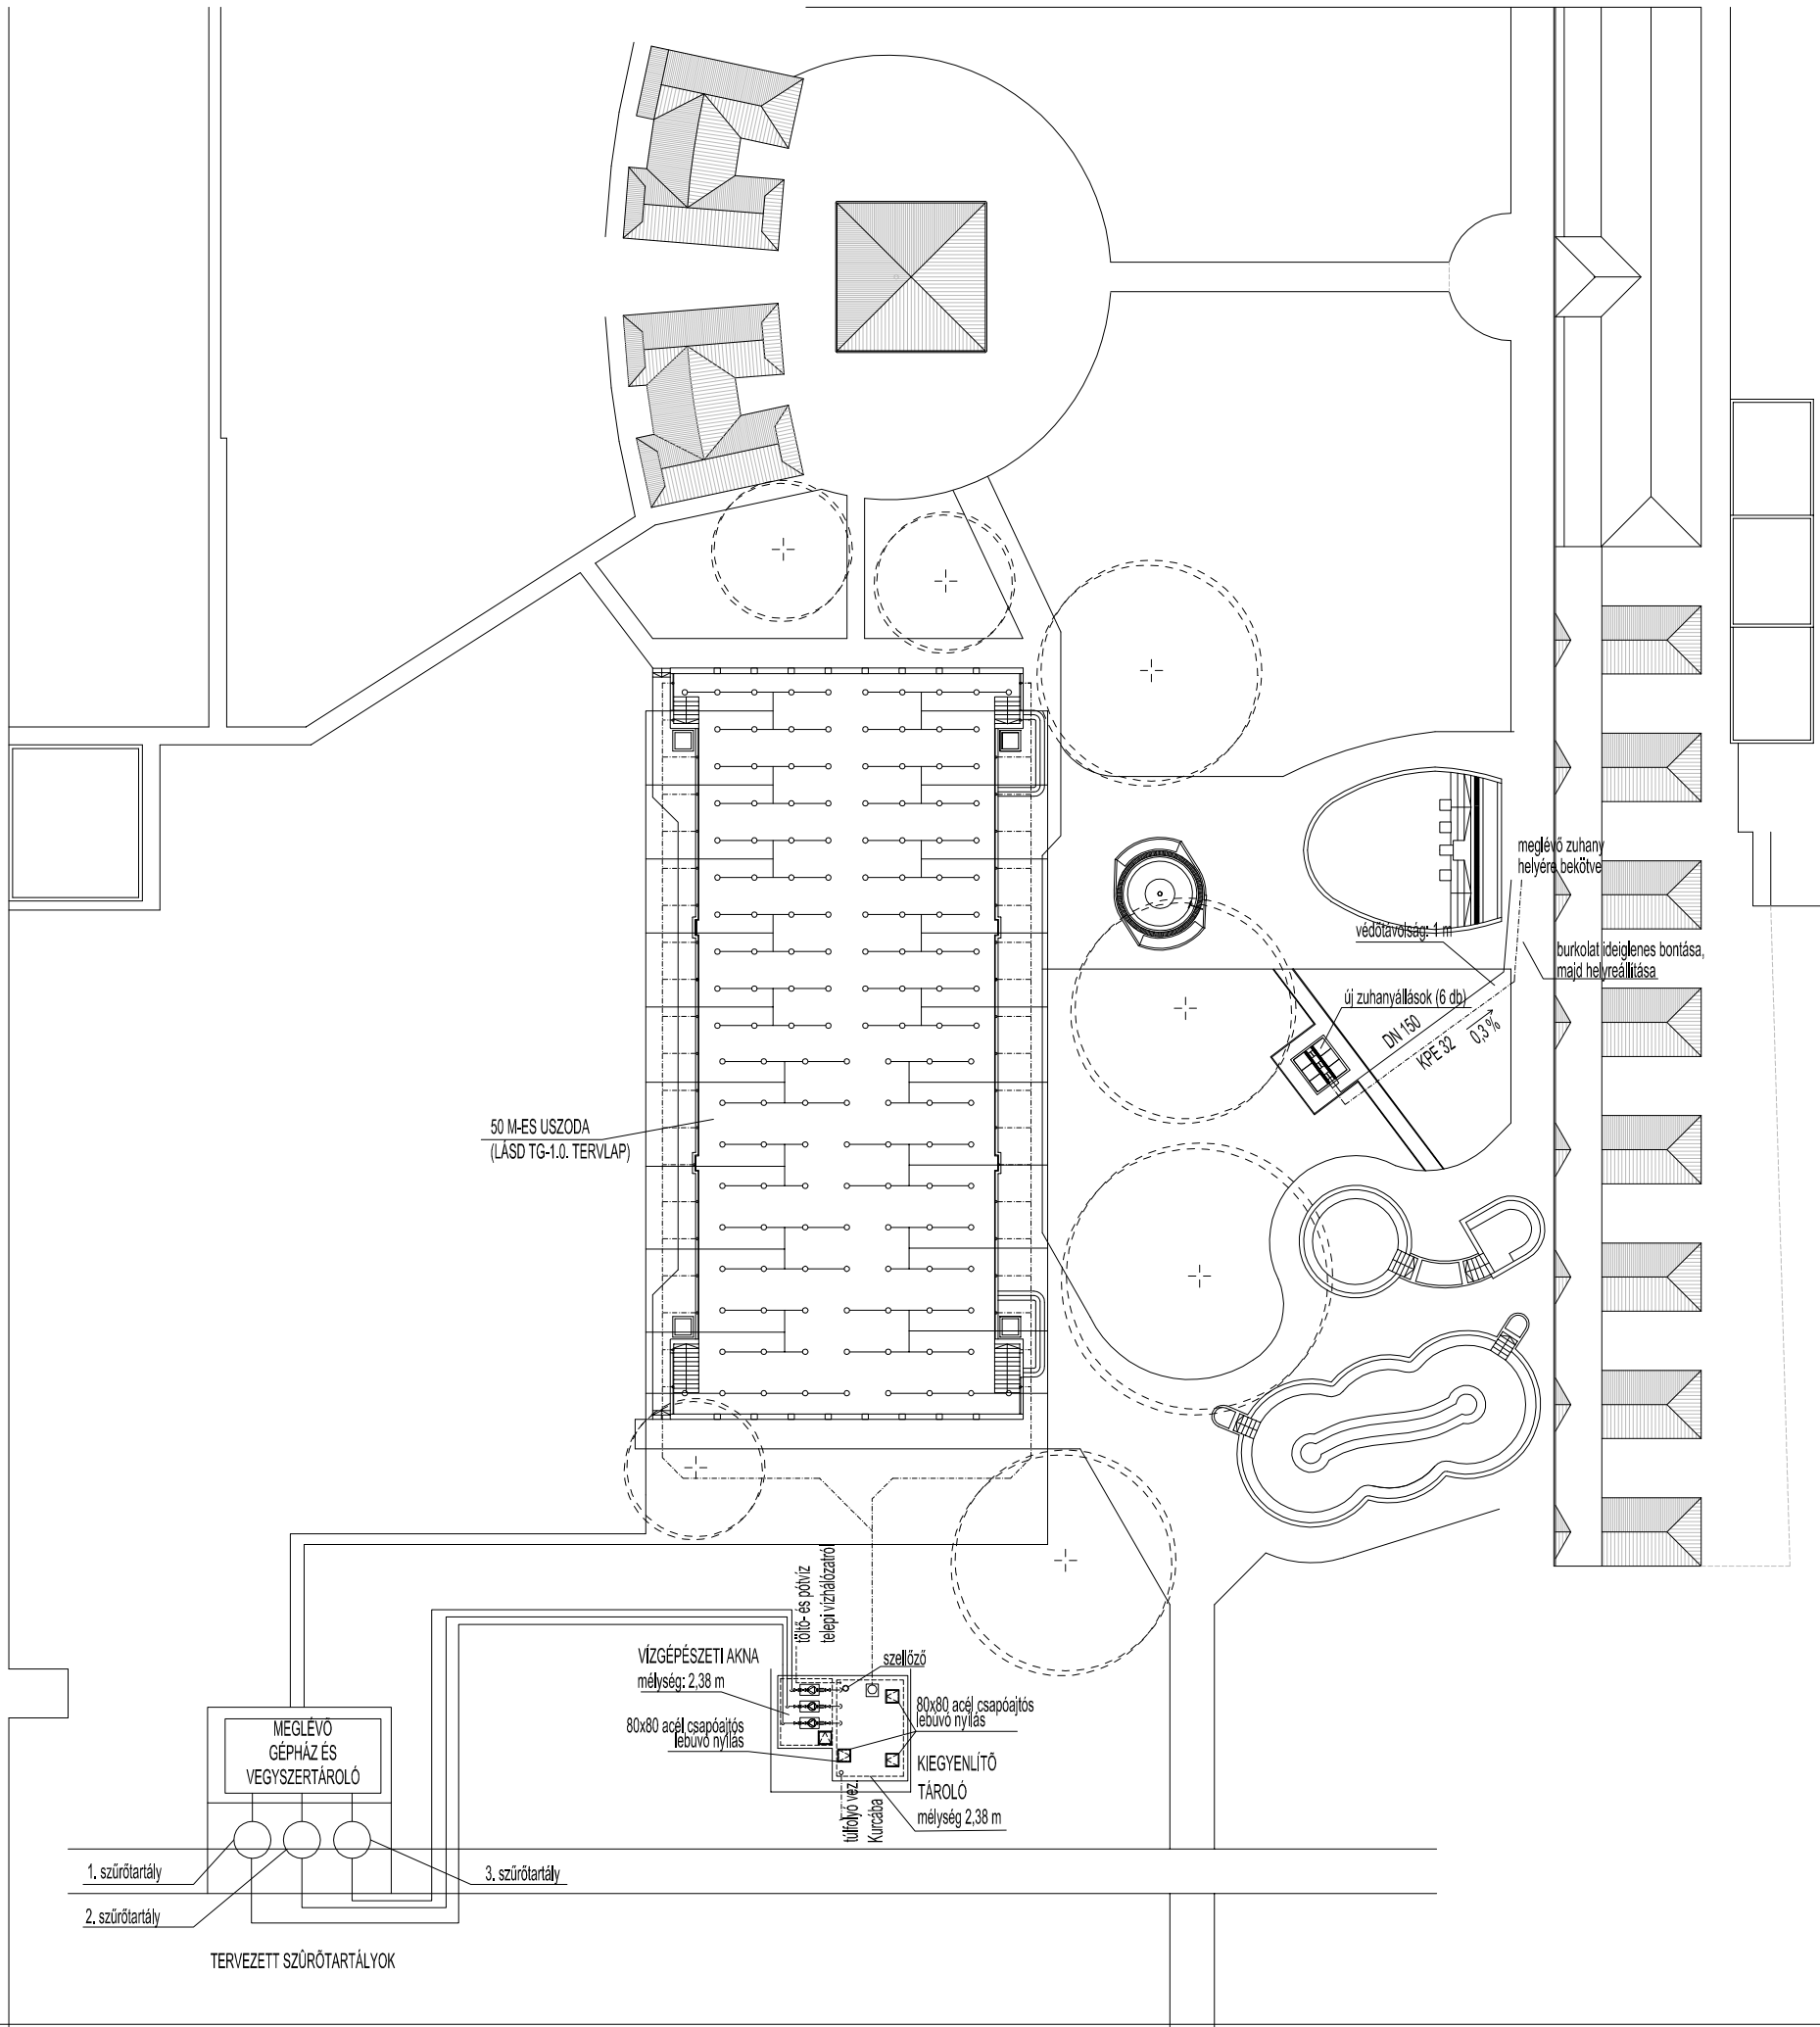

MEGJEGYZÉS:

Ezen dokumentáció szerzői jogvédelem alatt áll. A tervlapon lévő szöveges és grafikai információ csak a tárgyi munka megvalósításához használható fel, egyéb esetben a szerző előzetes írásbeli hozzájárulása szükséges.

MEGBÍZÓ:

**SZENTES VÁROS
ÖNKORMÁNYZATA**

6600 Szentés, Kossuth tér 6.

USZODAGÉPÉSZ TERVEZŐ

HAJDU GYÖRGY

G-T 01-14472

TERVEZÉS TÁRGYA:

**SZENTESI STRANDFÜRDŐ TERÜLETÉN
TALÁLHATÓ 50 M-ES ÉS 33 M-ES
SZABADTÉRI MEDENCEK VALAMINT
GYEREKPANCSOLÓKFELÚJÍTÁSA**

Szentés, Csallány Gábor part 4.

TERVFÁZIS:

KIVITELI TERV

TERVLAP:

HELYSZÍNRAJZ

USZODAGÉPÉSZET:	HAJDU GYÖRGY
	G-T 01-14472
VEZETŐ ÉPÍTÉSZ TERVEZŐ:	FERDINÁND ÁRPÁD
	É/1 01-0918
ÉPÍTÉSZ TERVEZŐTÁRS:	FERDINÁND CSABA
	É 01-3484
ÉPÍTÉSZ MUNKATÁRSÁK:	GÁCSI LEVENTE
HORVÁTH KATA	TUKSA PÉTER
VÁRHELYI GITTA	VÉTEK ORSOLYA

DÁTUM:	LÉPTÉK:	RAJZSZÁM:
2014.05.27.	M 1:50	TG-0.0.