Konszignációs jel	L-01	Névleges méret	5300/ 650	Pozíció	50 m-es medence

Megnevezés	rozsdamentes acél korlát		
Anyag	Ø 50 mm átmérőjű, hajlított rozsdamentes acél cső		
Elhelyezés, rögzítés	rögzítés rozsdamentes talplemezzel, 3 rozsdamentes dübellel,kent szigeteléssel a medence vasbeton szerkezetéhez medencetérnek megfelelően feszítővályú esetén a feszítővályúhoz üzemben előre rögzített fogadóelemhez (papucselemhez), oválfurat és átfőzőcsavar segítségével		
Felületkezelés	kétszer alapmázolt és a meglévővel azonos, piros színre fedőmázolt		
Megjegyzés:	-	Darabszám	2 db

MÉRETEK A HELYSZÍNEN ELLENŐRIZENDŐK!

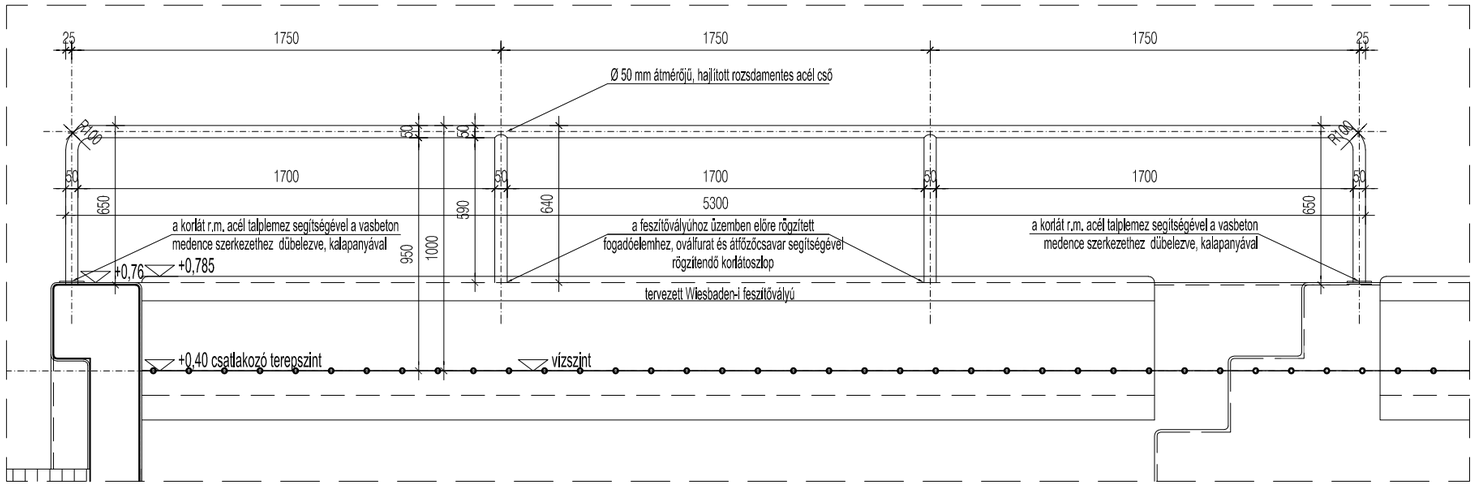

ALAPRAJZ

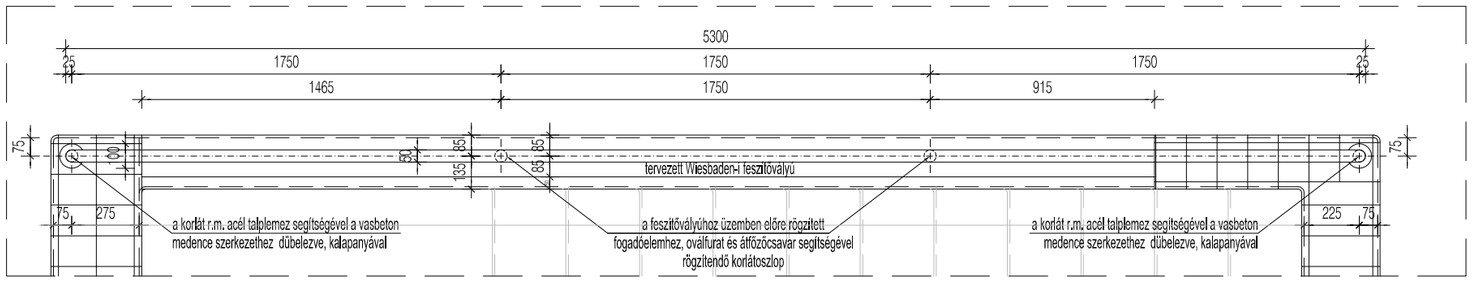

MEGBÍZÓ: Szentes Város Önkormányzata 6600 Szentes, Kossuth tér 6.	*TERVEZŐ:* FERDINÁND ÉS FERDINÁND ÉPÍTÉSZIRODA KFT 1088 Budapest, Vas utca 18. http://www.ferdinand.hu, e-mail:ferdinand@nextra.hu TEL: (36) 1 328 046-0 FAX: (36) 1 328 046-1 ferdinandferdinand építészíroda	*ÉPÍTÉSZ TERVEZŐ:*	FERDINÁND ÁRPÁD	É/1 01-0918	
			FERDINÁND CSABA	É 01 3484	
TERVEZÉS TÁRGYA: SZENTES VÁROS TULAJDONÁBAN ÁLLÓ FÜRDŐBEN, MEGLÉVŐ MEDENCÉK FELÚJÍTÁSA 50 M-ES MEDENCE FELÚJÍTÁSA		*ÉPÍTÉSZ MUNKATÁRSAK:*	HORVÁTH KATA	VÁRHELYI GITTA	
	TERVFÁZIS: KIVITELI TERV	*TERVLAP:* LAKATOS KONSZIGNÁCIÓ	DÁTUM: 2014.05.28.	LÉPTÉK: M 1:25	RAJZSZ.: L-01