
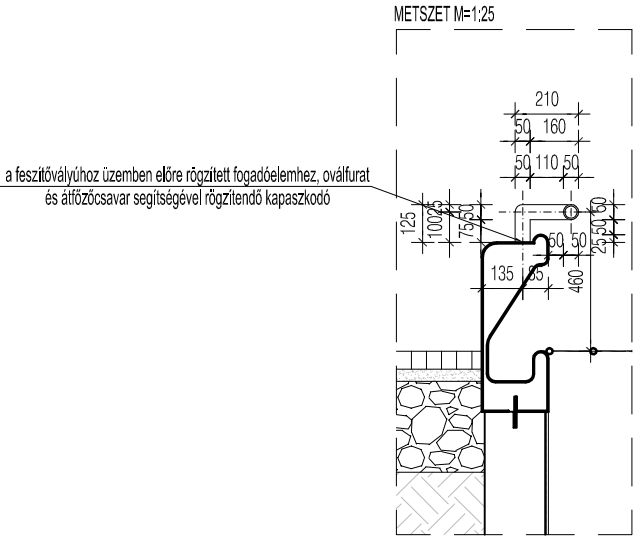
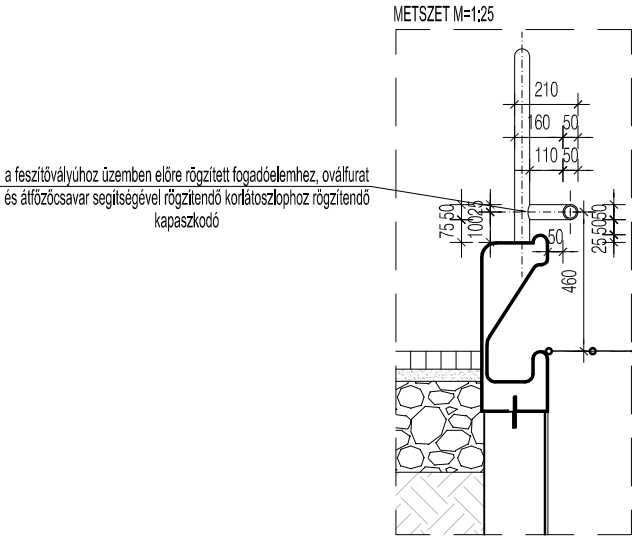


Konszignációs jel	L-03	Névleges méret	11720/ 210 / 125	Pozíció	50 m-es medence
Megnevezés	rozsdamentes acél kapaszkodó				
Anyag	Ø 50 mm átmérőjű, hajlított rozsdamentes acél cső				
Elhelyezés, rögzítés	a feszítővályúhoz üzemben előre rögzített fogadóelemhez (papucselemhez), oválfurat és átfőzőcsavar segítségével illetve a tervezett korlátozószlophoz				
Felületkezelés	kétszer alapmázolt és a meglévővel azonos, piros színre fedőmázolt				
Megjegyzés:	-			Darabszám	2 db

MÉRETEK A HELYSZÍNEEN ELLENŐRIZENDŐK!

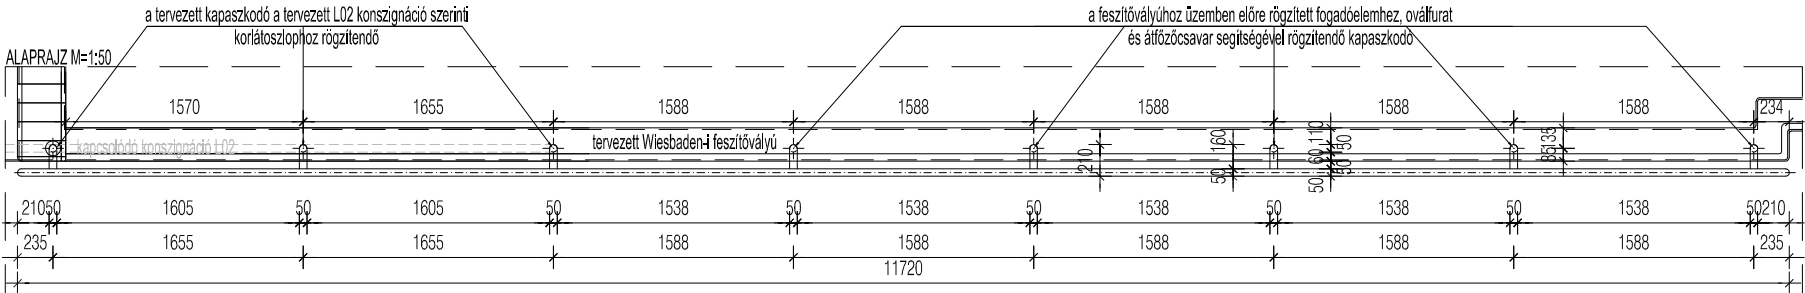

MEGBÍZÓ: Szentes Város Önkormányzata 6600 Szentes, Kossuth tér 6. TERVEZÉS TÁRGYA: SZENTES VÁROS TULAJDONÁBAN ÁLLÓ FÜRDŐBEN, MEGLÉVŐ MEDENCÉK FELÚJÍTÁSA 50 M-ES MEDENCE FELÚJÍTÁSA	TERVEZŐ: FERDINÁND ÉS FERDINÁND ÉPÍTÉSZIRODA KFT 1088 Budapest, Vas útca 18. http://www.ferdinand.hu, e-mail:ferdinand@nextra.hu TEL: (36) 1 328 046-0 FAX: (36) 1 328 046-1 ferdinand építésziroda	ÉPÍTÉSZ TERVEZŐ:	FERDINÁND ÁRPÁD	É/1 01-0918	
			FERDINÁND CSABA	É 01 3484	
		ÉPÍTÉSZ MUNKATÁRSÁK:	HORVÁTH KATA	VÁRHELYI GITTA	
TERV FÁZIS: KIVITELI TERV	TERV LAP: LAKATOS KONSZIGNÁCIÓ	DÁTUM:	2014.05.28.	LÉPTÉK: M 1:50 M 1:25	RAJZSZ.: L-03