
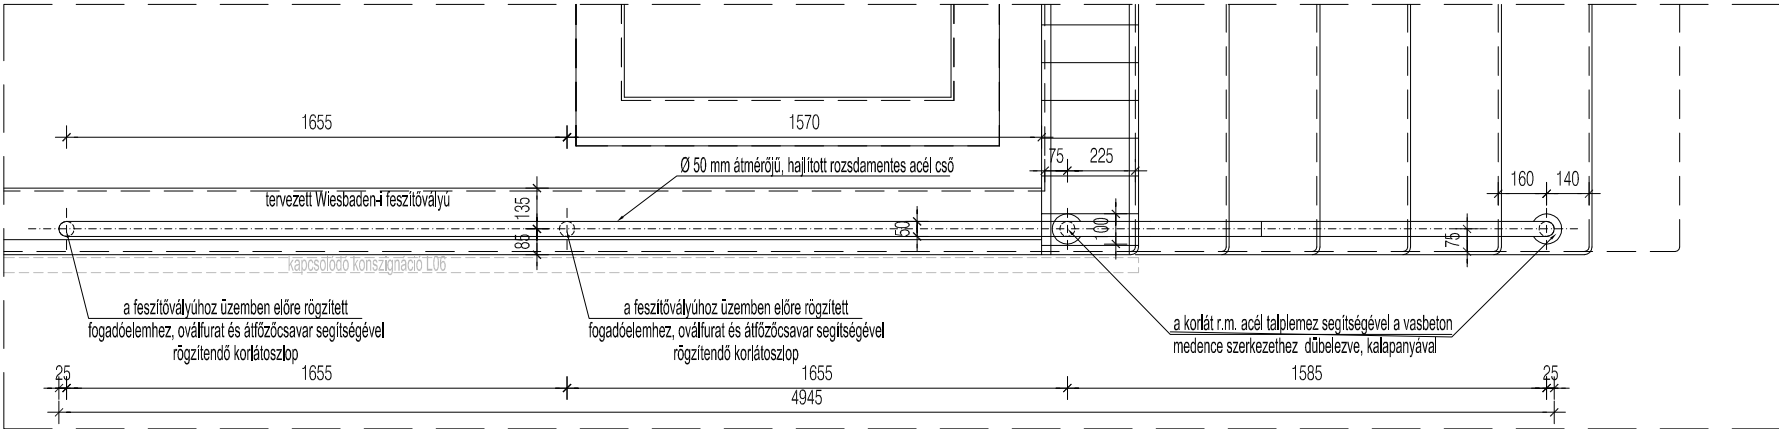


Konsznációs jel		L-07	Névleges méret	4945/ 1900	Pozíció	50 m-es medence
Megnevezés		rozsdamentes acél korlát				
Anyag		Ø 50 mm átmérőjű, hajlított rozsdamentes acél cső				
Elhelyezés, rögzítés		rögzítés rozsdamentes talplemezzel, 3 rozsdamentes dübellel,kent szigeteléssel a medence vasbeton szerkezetéhez medencetérnek megfelelően feszítővályú esetén a feszítővályúhoz üzemben előre rögzített fogadóelemhez (papucselemhez), oválfurat és átfőzőcsavar segítségével				
Felületkezelés		kétszer alapmázolt és a meglévővel azonos, piros színre fedőmázolt				
Megjegyzés:		-			Darabszám	2 db

MÉRETEK A HELYSZÍNEN ELLENŐRIZENDŐK!

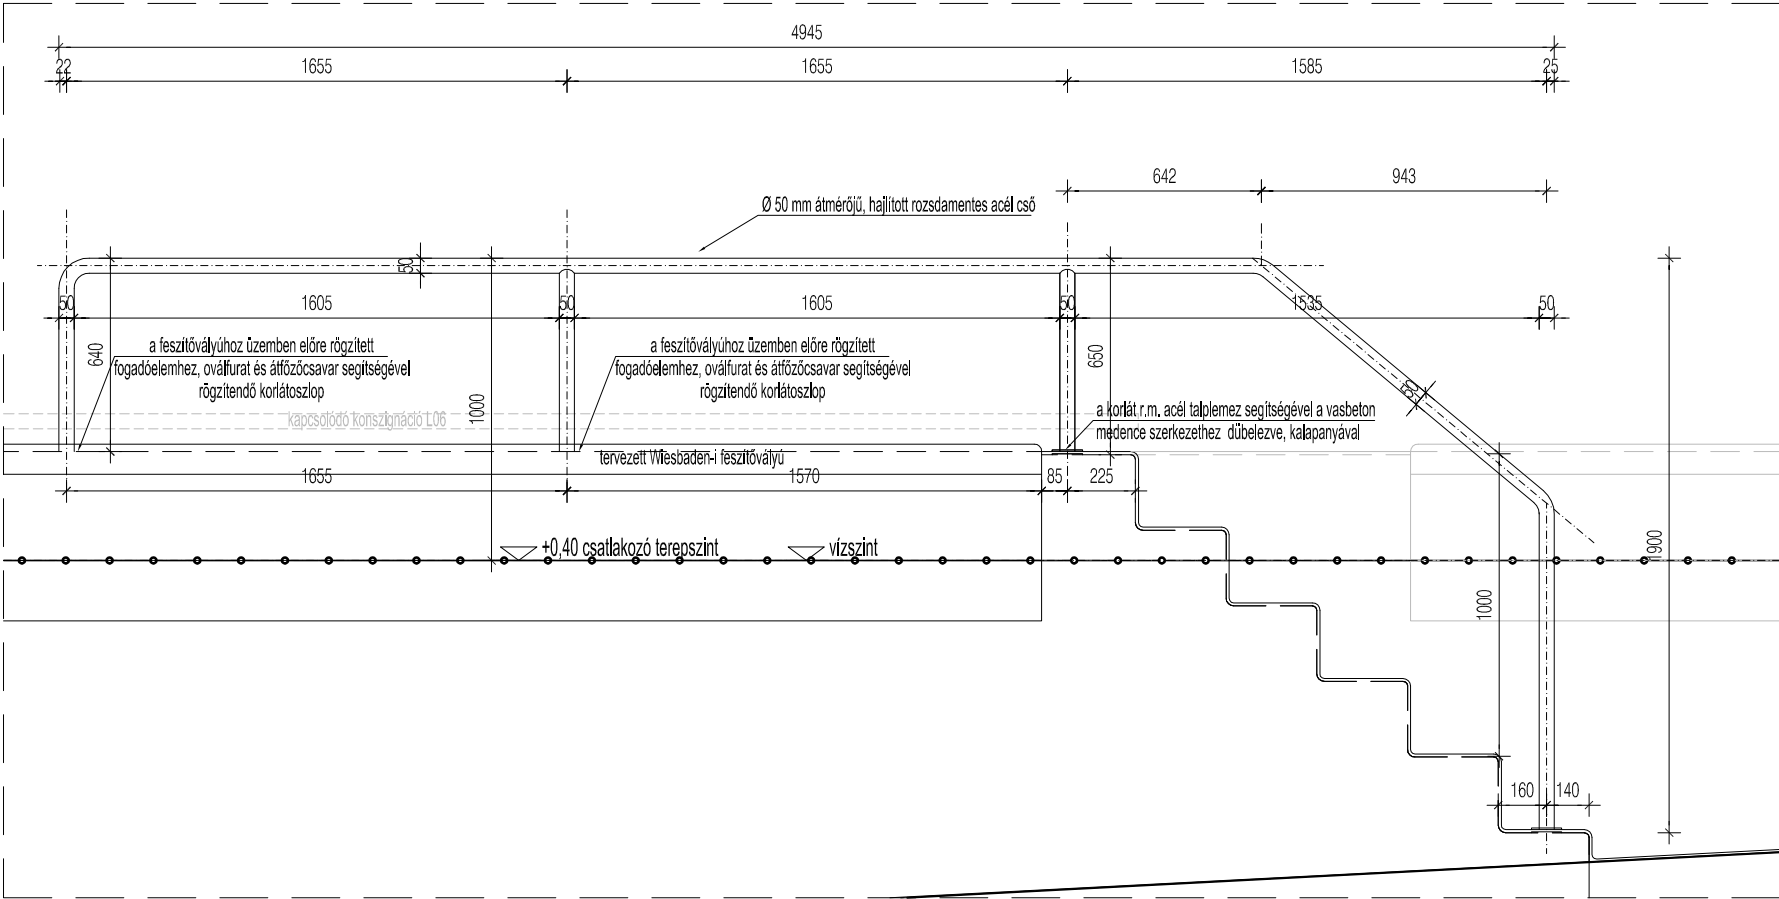

MEGBÍZÓ: Szentes Város Önkormányzata 6600 Szentes, Kossuth tér 6.	TERVEZŐ: FERDINÁND ÉS FERDINÁND ÉPÍTÉSZIRODA KFT 1088 Budapest, Vas utca 18. http://www.ferdinand.hu, e-mail:ferdinand@nextra.hu TEL: (36) 1 328 046-0 FAX: (36) 1 328 046-1	ÉPÍTÉSZ TERVEZŐ:	FERDINÁND ÁRPÁD	É/1 01-0918		
			FERDINÁND CSABA	É 01 3484		
TERVEZÉS TÁRGYA: SZENTES VÁROS TULAJDONÁBAN ÁLLÓ FÜRDŐBEN, MEGLÉVŐ MEDENCÉK FELÚJÍTÁSA 50 M-ES MEDENCE FELÚJÍTÁSA		ÉPÍTÉSZ MUNKATÁRSÁK:	HORVÁTH KATA	VÁRHELYI GITTA		
	TERV/FÁZIS: KIVITELI TERV	TERV/LAP: LAKATOS KONSZIGNÁCIÓ		DÁTUM: 2014.05.28.	LÉPTÉK: M 1:25	RAJZSZ.: L-07