
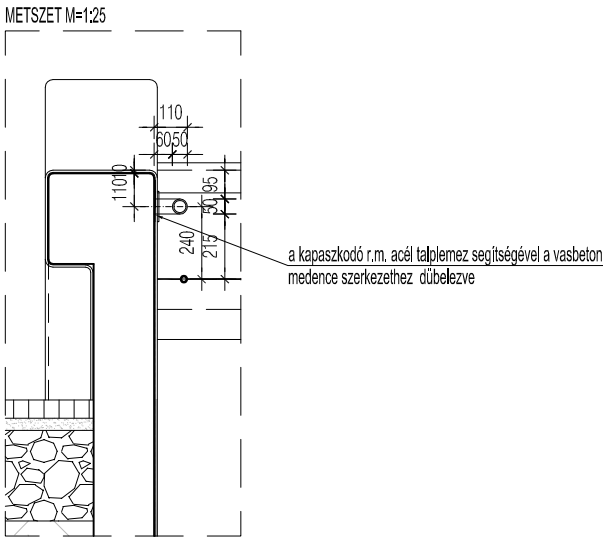


Konszignációs jel	L-09	Névleges méret	23280/ 110 / 50	Pozíció	50 m-es medence
Megnevezés	rozsdamentes acél kapaszkodó				
Anyag	Ø 50 mm átmérőjű, hajlított rozsdamentes acél cső				
Elhelyezés, rögzítés	rögzítés rozsdamentes talplemezzel, 3 rozsdamentes dübellel,kent szigeteléssel a medence vasbeton szerkezetéhez medencetérnek megfelelően				
Felületkezelés	kétszer alapmázolt és a meglévővel azonos, piros színre fedőmázolt				
Megjegyzés:	-			Darabszám	2 db

MÉRETEK A HELYSZÍNEN ELLENŐRIZENDŐK!

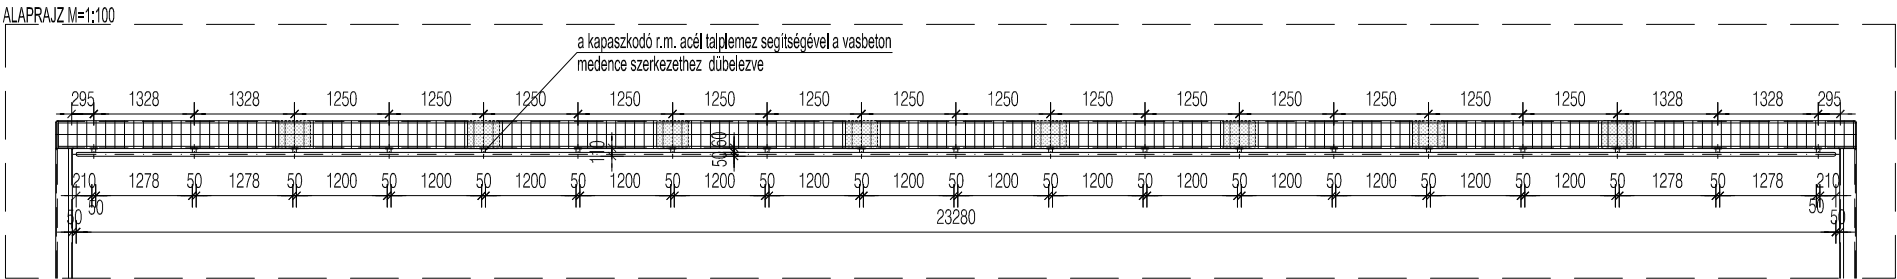

MEGBÍZÓ: Szentes Város Önkormányzata 6600 Szentes, Kossuth tér 6.	TERVEZŐ: FERDINÁND ÉS FERDINÁND ÉPÍTÉSZIRODA KFT 1088 Budapest, Vas utca 18. http://www.ferdinand.hu, e-mail:ferdinand@nextra.hu TEL: (36) 1 328 046-0 FAX: (36) 1 328 046-1	ÉPÍTÉSZ TERVEZŐ:		FERDINÁND ÁRPÁD	É/1 01-0918			
				FERDINÁND CSABA	É 01 3484			
		ÉPÍTÉSZ MUNKATÁRSAK:		HORVÁTH KATA	VÁRHELYI GITTA			
TERVEZÉS TÁRGYA: SZENTES VÁROS TULAJDONÁBAN ÁLLÓ FÜRDŐBEN, MEGLÉVŐ MEDENCÉK FELÚJÍTÁSA 50 M-ES MEDENCE FELÚJÍTÁSA		TERV/FÁZIS:			TERVLAP:	DÁTUM:	LÉPTÉK:	RAJZSZ:
		KIVITELI TERV			LAKATOS KONSZIGNÁCIÓ	2014.05.28.	M 1:100 M 1:25	L-09