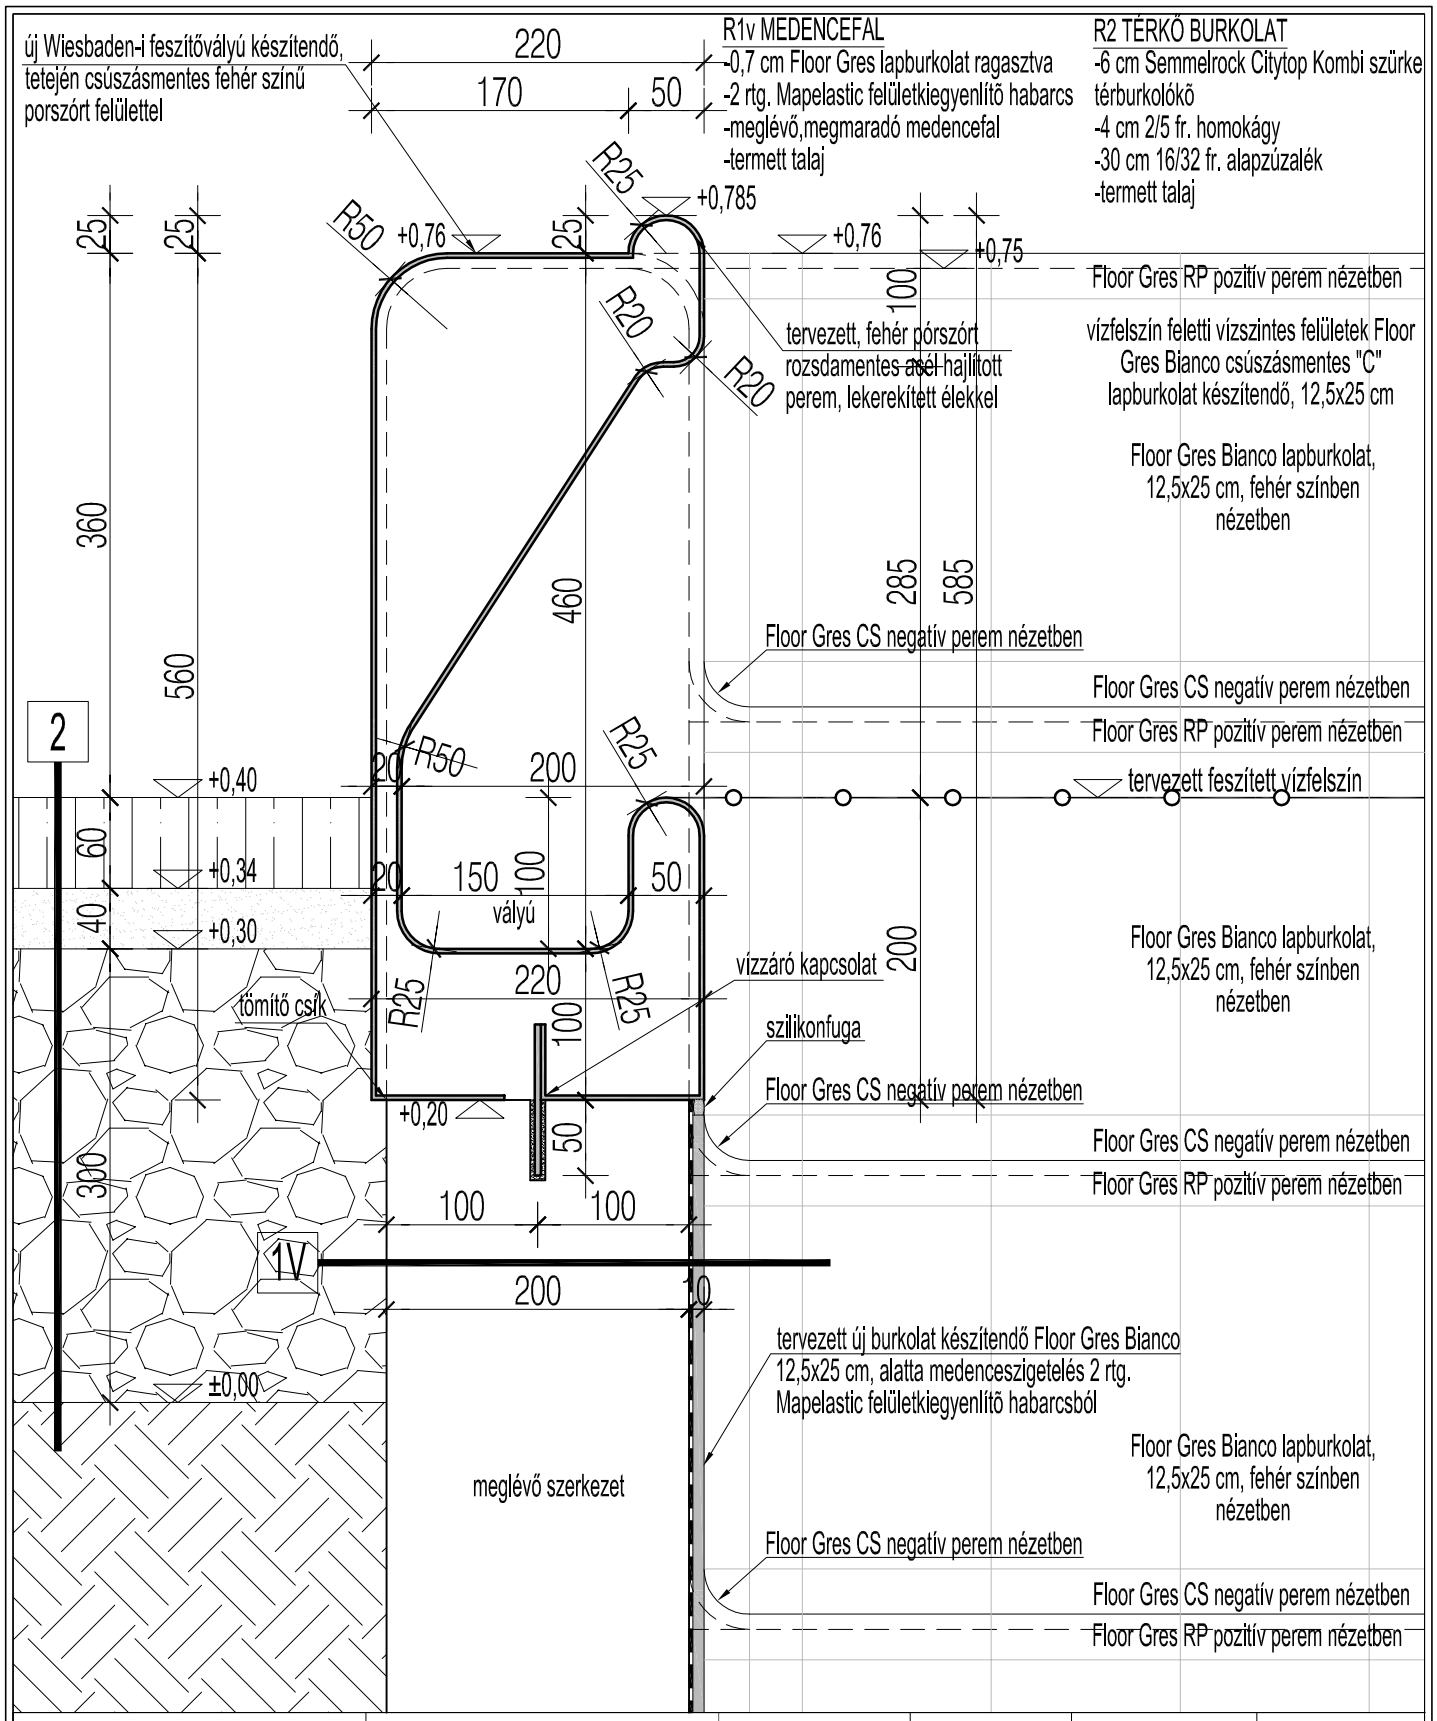


| | | | | | |
|---|---|---|---|---|---|
| MEGBÍZÓ: SZENTES VÁROS ÖNKORMÁNYZATA, 6600 SZENTES, KOSSUTH TÉR 6. | TERVEZŐ: FERDINÁND ÉS FERDINÁND ÉPÍTÉSZIRODA KFT. 1088 BUDAPEST, Vas utca 18. http://www.ferdinand.hu e-mail:ferdinand@nextra.hu TEL: (36)1 3280460 FAX: (36)1 3280461 ferdinandferdinand | ÉPÍTÉSZ TERVEZŐ: | FERDINÁND ÁRPÁD | É/1 01-0918 | |
| | | | FERDINÁND CSABA | É 01 3484 | |
| TERVEZÉS TÁRGYA: SZENTES VÁROS TULAJDONÁBAN ÁLLÓ FÜRDŐBEN, MEGLÉVŐ MEDENCÉK FELÚJÍTÁSA 50 M-ES MEDENCE FELÚJÍTÁSA | | ÉPÍTÉSZ MUNKATÁRSAK: | | | |
| | TERVFÁZIS: KIVITELI TERV | TERVLAP: FESZÍTŐVÁLYÚ RÉSZLETRAJZ | DÁTUM: 2014.05.29. | LÉPTÉK: M 1:5 | RAJZSZ.: R-01 |