


R2v MEDENCEFAL

-0,7 cm Floor Gres lapburkolat ragasztva
 -2 rtg. Mapelastic felületkiegnyelő habarcs
 -meglévő, megmaradó medencefal
 -0,7 cm Floor Gres lapburkolat ragasztva

R2 TÉRKŐ BURKOLAT

-6 cm Semmelrock Citytop Kombi szürke
 térburkolókő
 -4 cm 2/5 fr. homokágy
 -30 cm 16/32 fr. alapzúzalék
 -termett talaj

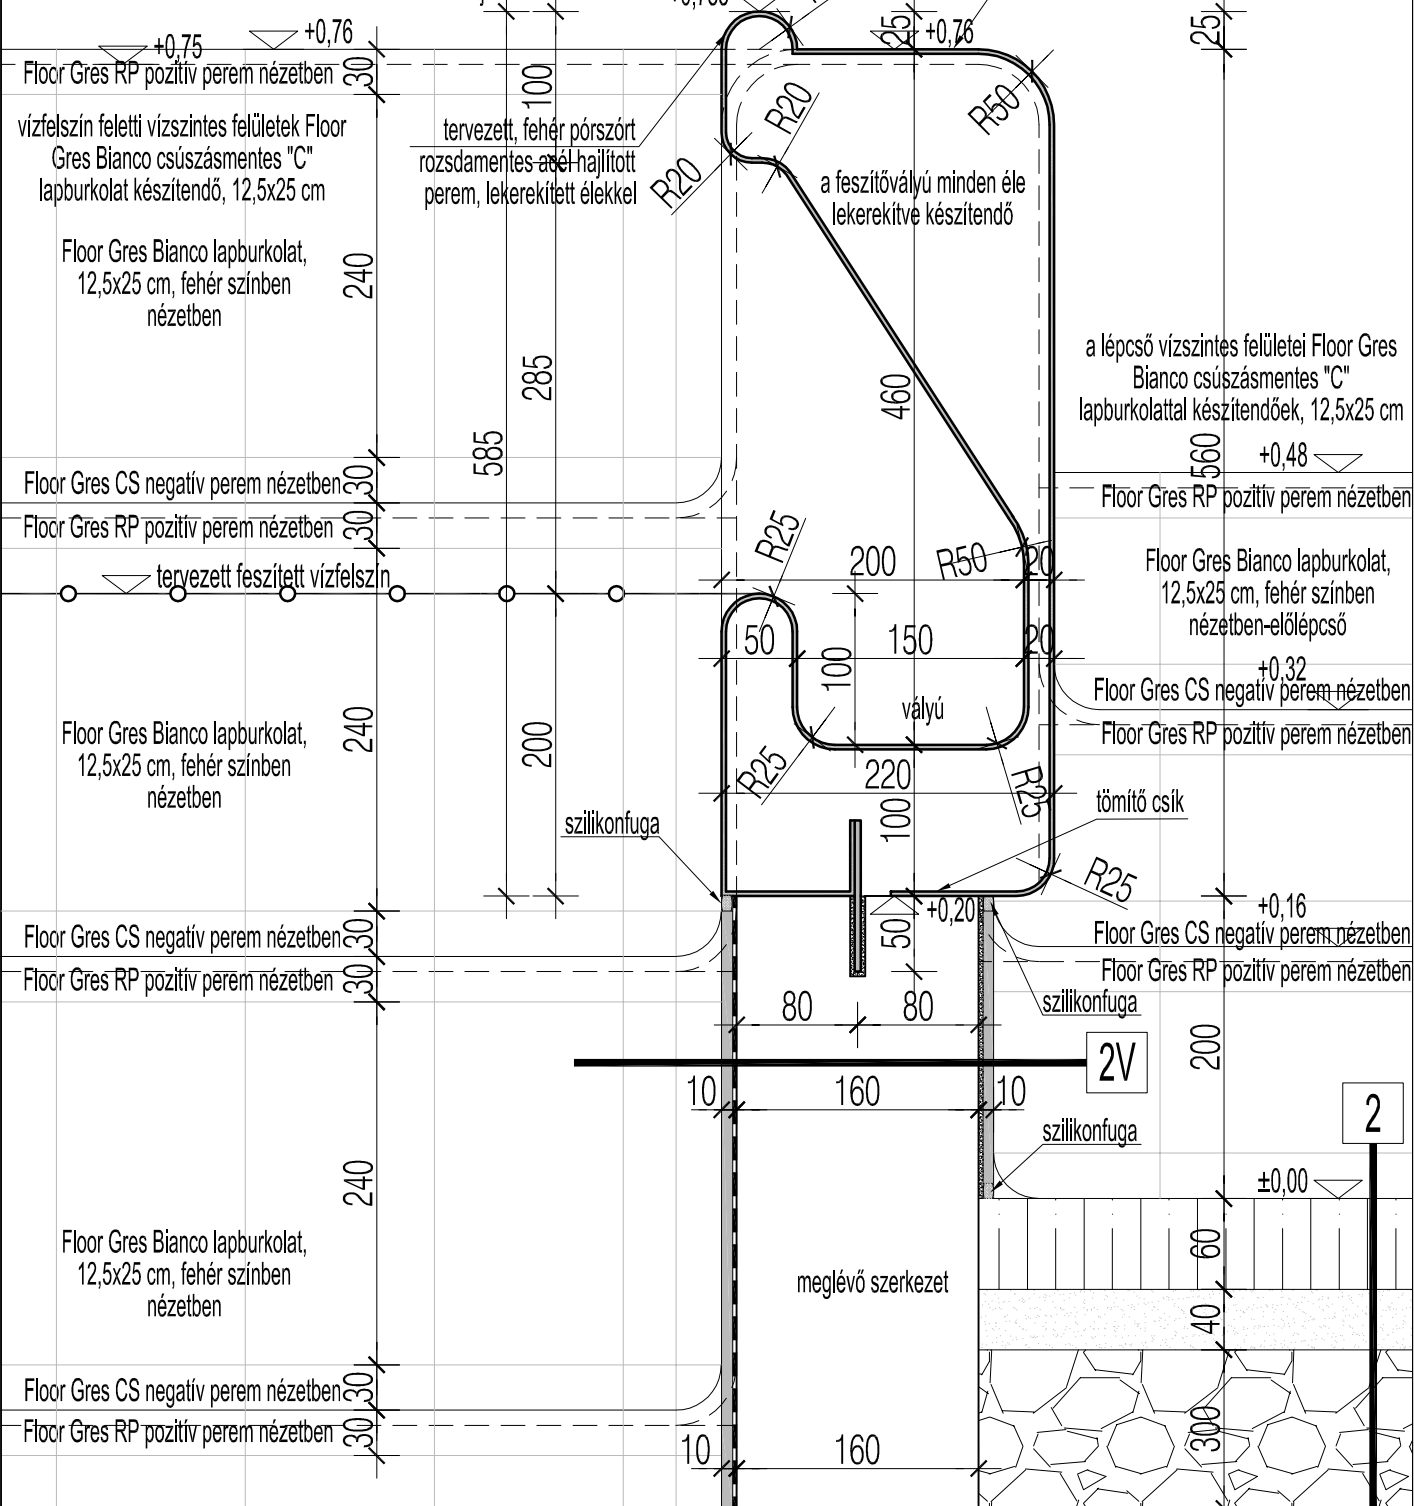

MEGBÍZÓ:

**SZENTES VÁROS
 ÖNKORMÁNYZATA**

6600 SZENTES,
 KOSSUTH TÉR 6.

TERVEZÉS TÁRGYA:

SZENTES VÁROS TULAJDONÁBAN
 ÁLLÓ FÜRDŐBEN, MEGLÉVŐ
 MEDENCÉK FELÚJÍTÁSA
 50 M-ES MEDENCE FELÚJÍTÁSA

TERVEZŐ:

**FERDINÁND ÉS FERDINÁND
 ÉPÍTÉSZIRODA KFT.**

1088 BUDAPEST, Vas utca 18.
<http://www.ferdinand.hu>
 e-mail: ferdinand@nexta.hu
 TEL: (36)1 3280460 FAX: (36)1 3280461

ferdinand
 építésziroda

TERVFÁZIS:

KIVITELI TERV

ÉPÍTÉSZ TERVEZŐ:

FERDINÁND ÁRPÁD

É/1 01-0918

FERDINÁND CSABA

É 01 3484

ÉPÍTÉSZ MUNKATÁRSÁK:

TERV LAP:

FESZÍTŐVÁLYÚ RÉSZLETRAJZ

DÁTUM:

2014.05.29.

LÉPTÉK:

M 1:5

RAJZSZ.:

R-02