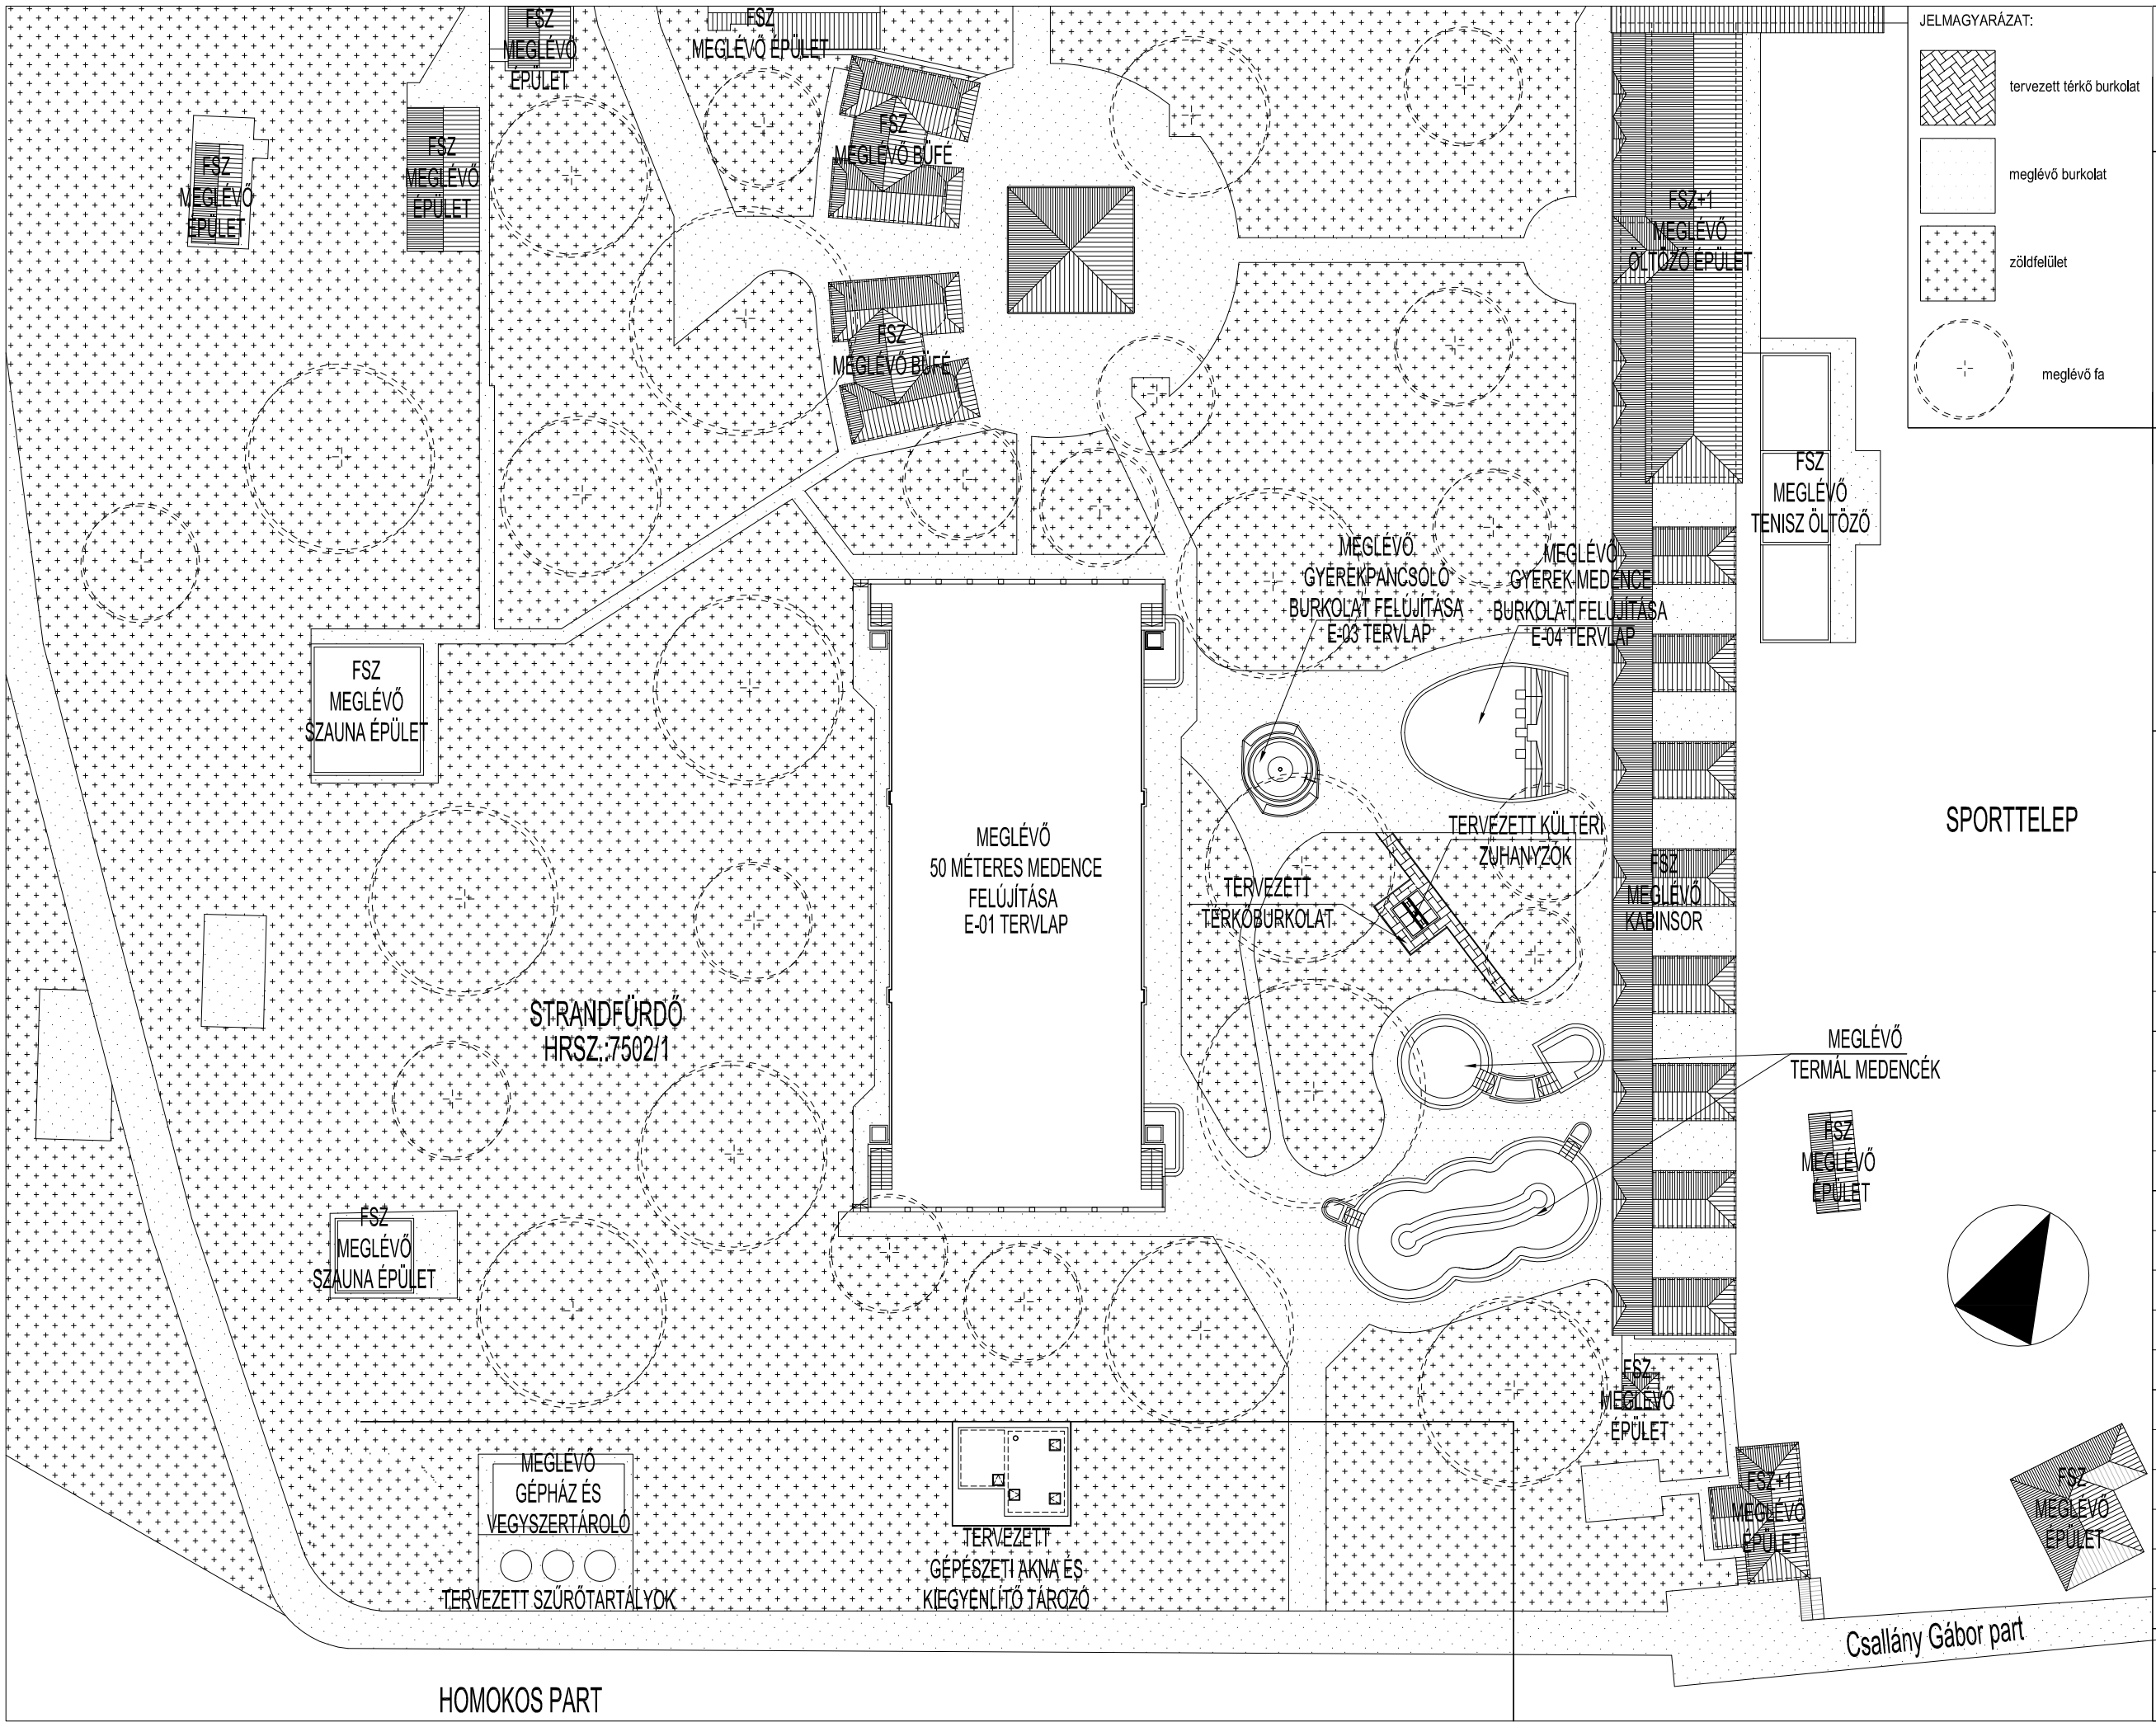

JELMAGYARÁZAT:

- tervezett térkő burkolat
- meglévő burkolat
- zöldfelület
- meglévő fa

MEGBÍZÓ:

Szentes Város Önkormányzata
képviseli: Szirbik Imre polgármester
6600 Szentes, Kossuth tér 6.

TERVEZŐ:

FERDINÁND ÉS FERDINÁND ÉPÍTÉSZIRODA KFT.

1088 Budapest, Vas utca 18.
http://www.ferdinand.hu, e-mail:ferdinand@nextra.hu
TEL: (36) 1 328 046-0 FAX: (36) 1 328 046-1

ferdinandferdinand
építésziroda

TERVEZÉS TÁRGYA:

SZENTESI STRANDFÜRDŐ TERÜLETÉN TALÁLHATÓ 50 M-ES ÉS 33 M-ES SZABADTÉRI MEDENCÉK,VALAMINT GYEREKPANCSOLÓKFELÚJÍTÁSA

Szentes, Csallány Gábor part 4.

TERVFÁZIS:

KIVITELI TERV

TERVLAP:

GYEREKMEDENCE METSZETEK - BURKOLATTERV

ÉPÍTÉSZ VEZETŐ TERVEZŐ:	FERDINÁND ÁRPÁD
	É/1 01-0918
ÉPÍTÉSZ TERVEZŐTÁRS:	FERDINÁND CSABA
	É 01-3484
ÉPÍTÉSZ MUNKATÁRSAK:	HORVÁTH KATA
	VÁRHELYI GITTA
	TUKSA PÉTER
	GÁCSI LEVENTE
STATIKUS TERVEZŐ:	SZABÓ ZOLTÁN
FF Statika Hungary Kft.	TSZ 01-9068
ÉPÜLETVILLAMOSSÁG:	KAPITOR GYÖRGY
ZONE-PLAN Kft.	V-T-01-13862
USZODAGÉPÉSZET:	HAJDÚ GYÖRGY
	G-T-01-14472

DÁTUM:	*LÉPTÉK:*	*RAJZSZÁM:*
2014.05.07.	M 1:500	E-00