MEGLÉVŐ TANMEDENCE

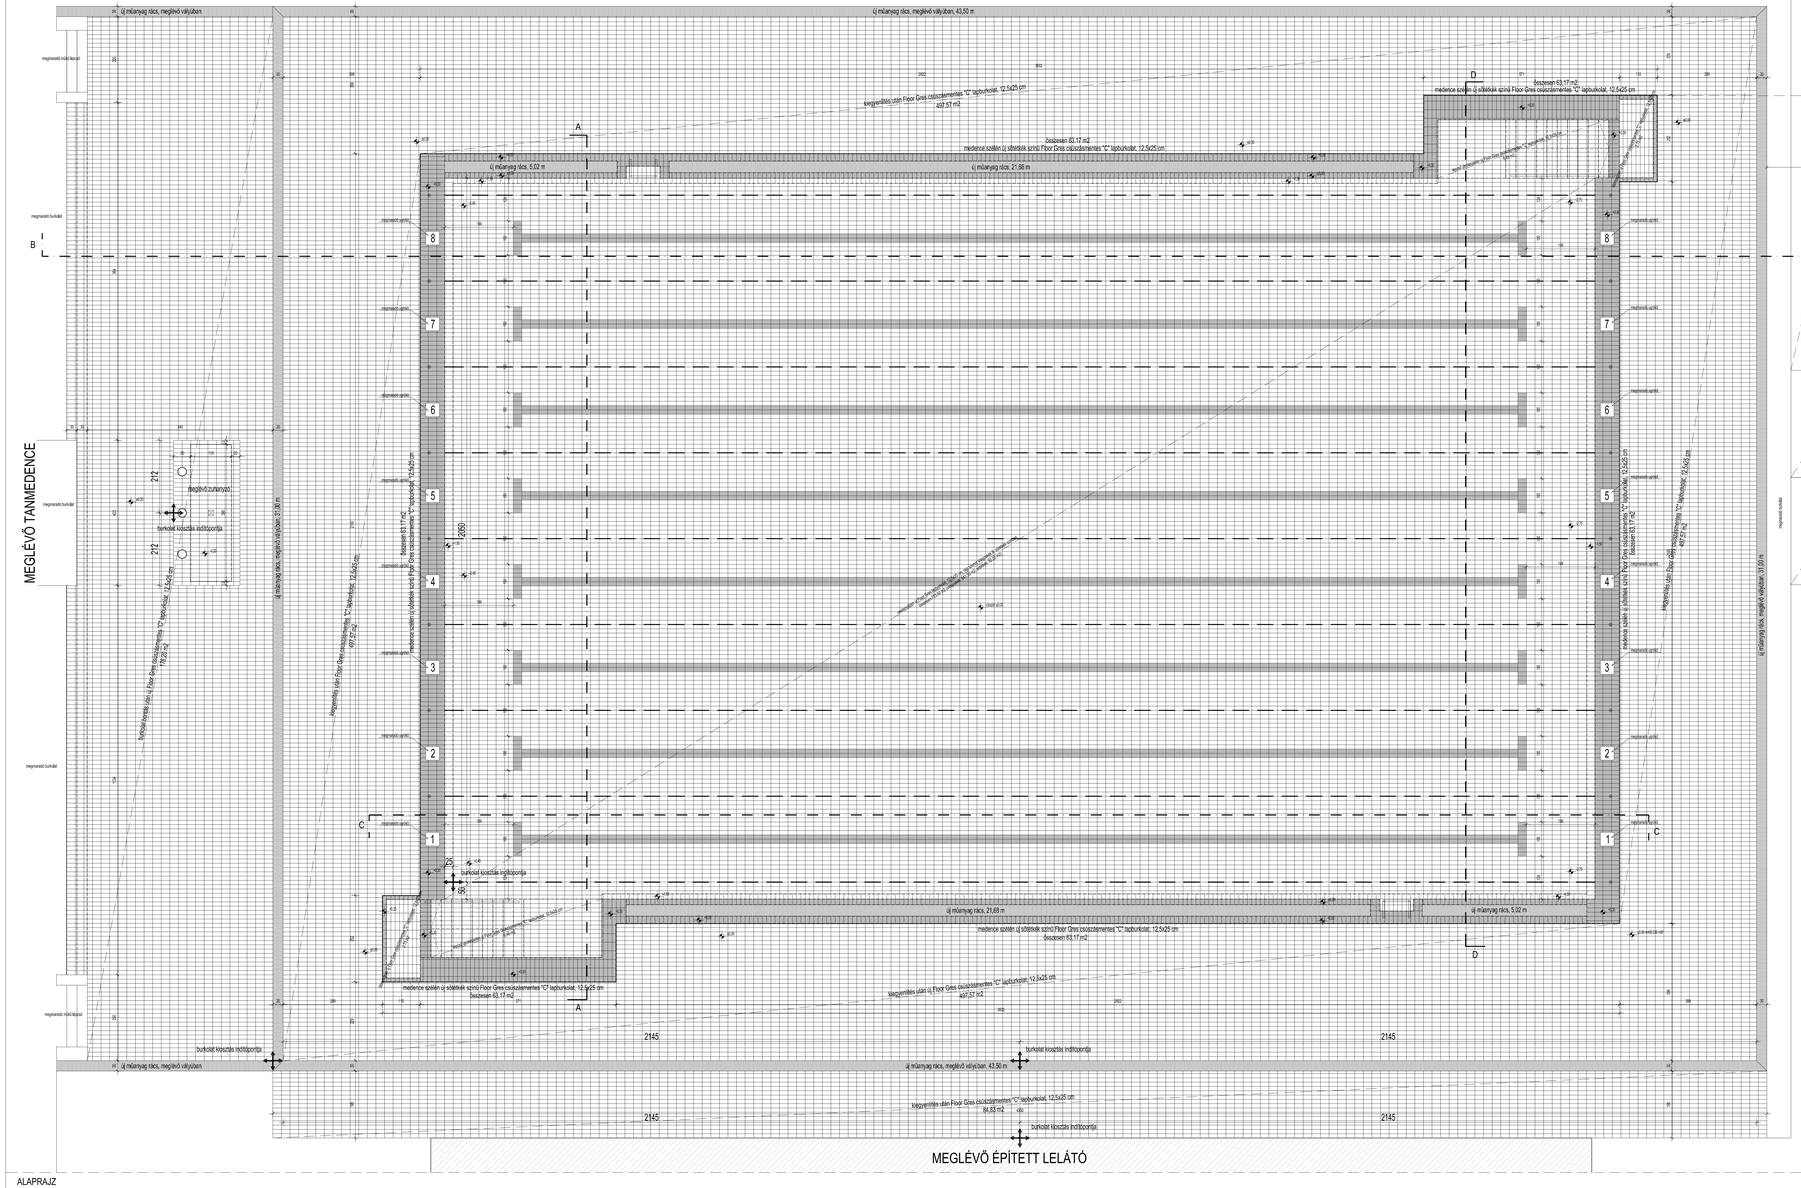

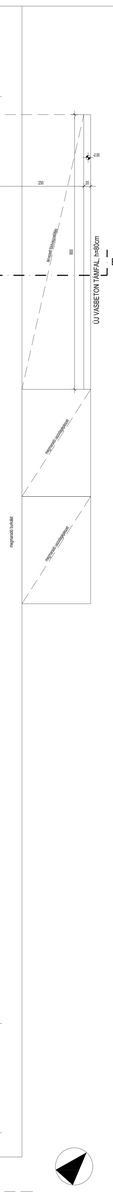

ALAPRAJZ

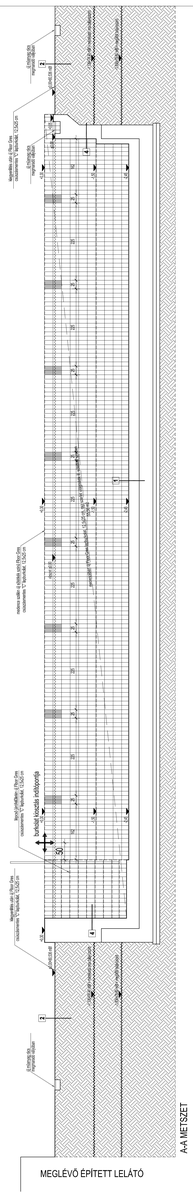

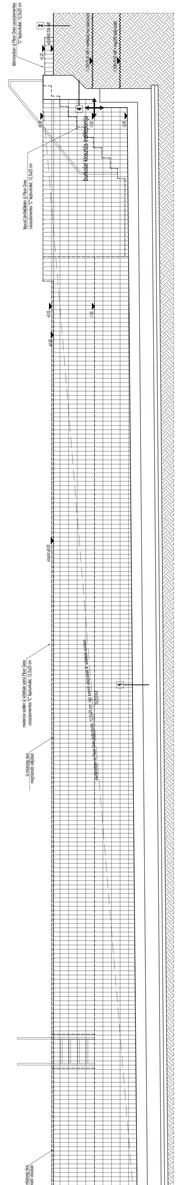

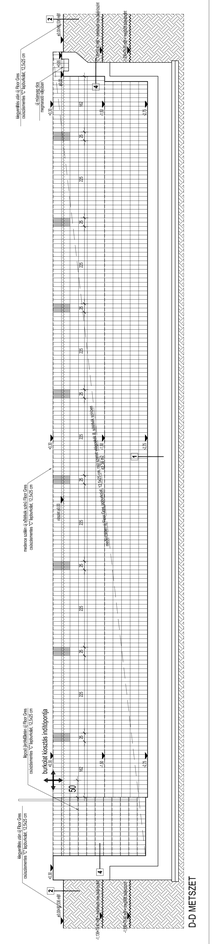

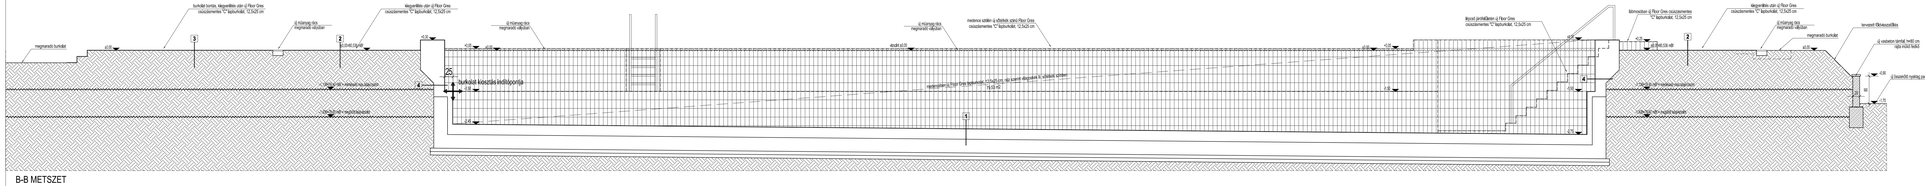

RÉTEGRENDEK:

R1 MEDENCEFENÉK
-2,7 cm Floor Gres lapburkolat rogyacsha
-4 cfg. Mapelastic hídáthidalásgátló habarcs vízérintő burkolat
-meglévő, megmaradó medence fenékbeton
-meglévő, megmaradó szerelőaknák
-meglévő, megmaradó kerületi/belső osztott falak

R2 KÖRÜLÁRÓ BURKOLAT MEGLÉVŐ BETON JÁRDA HELYÉN
-4,7 cm csúszásmentes "C" Floor Gres lapburkolat rogyacsha
-4 cfg. Mapelastic hídáthidalásgátló habarcs
-meglévő, megmaradó beton burkolat

R3 KÖRÜLÁRÓ BURKOLAT MEGLÉVŐ GRES BURKOLAT HELYÉN
-4,7 cm csúszásmentes "C" Floor Gres lapburkolat rogyacsha
-4 cfg. Mapelastic hídáthidalásgátló habarcs vízérintő burkolat
-meglévő, megmaradó aljzat

R4 MEDENCEFAL
-4,7 cm Floor Gres lapburkolat rogyacsha
-4 cfg. Mapelastic hídáthidalásgátló habarcs vízérintő burkolat
-meglévő, megmaradó medence fal
-kermet tálca

MEGJEGYZÉS:
A burkolás során minden pozitív sarok Floor Gres RP pozitív peremmel burkolandó, minden negatív sarok Floor Gres CS negatív peremmel burkolandó.

±0,00 m =90,536 mBf

MEGJEGYZÉS
Ezen dokumentációt szerző jogvédelem alatt áll. A tervlapon lévő szöveges és grafikus információ csak a megadott célra használható fel, más célra történő felhasználásához a szerző előzetes írásbeli hozzájárulása szükséges.

MEGBÍZÓ
SZENTES VÁROS ÖNKORMÁNYZATA
6600 Szentes, Kossuth tér 6.

TERVEZŐ
FERDINÁND ÉS FERDINÁND ÉPÍTÉSZIRODA KFT.
1088 BUDAPEST, Vas utca 18.
http://www.ferdinand.hu, e-mail:ferdinand@vuotcs.hu
TEL.: (36) 1 328 0464; FAX: (36) 1 328 0461

ferdinandferdinand építész

TÉRKÉZI TÁBLÁVA

SZENTESI STRANDFÜRDŐ TERÜLETÉN TALÁLHATÓ 50 MÉTER ÉS 33 MÉTER SZABADTÉRI MEDENCÉK VALAMINT GYÓGYVÍZHÁZ RÉSZLEGES FELÚJÍTÁSA

TERVFAJTA

KIVITELI TERV

TÉRKÉP

33 MÉTER MEDENCE FELÚJÍTÁSA ALAPRAJZ, METSZETEK

KÉSZÍTŐ/ÉPÍTŐ TÉRKÉZŐ	FERDINÁND ÁRPÁD É1-01-0878
ÉPÍTÉSZ TERVEZŐTÁRS	FERDINÁND CSABA É1-01-3464
ÉPÍTÉSZ MUNKATÁRSAK	GÁCSI LÁSZLÓ/VÉ
HORVÁTH KATA	TUKSA PÉTER
VÁMHELY GITTA	VÉTEK OROSZLYA
ÉPÍTÉSZ TÉRKÉZŐ	SZABÓ ZOLTÁN
FP Stalka Hungary Kft.	T/ÉZ-11-0068
ÉPÜLETVILLAMOSMÉRNÖK	KAPITÁR GYÖRGY
ZÖLDFELÜLETI MUNKÁK	U-FLO-CSRG
JÓZSA/KÉPÉSZET	HAJDÚ GYÖRGY
DATUM	ÜTEM
2014.06.25.	M 1:50

E-02