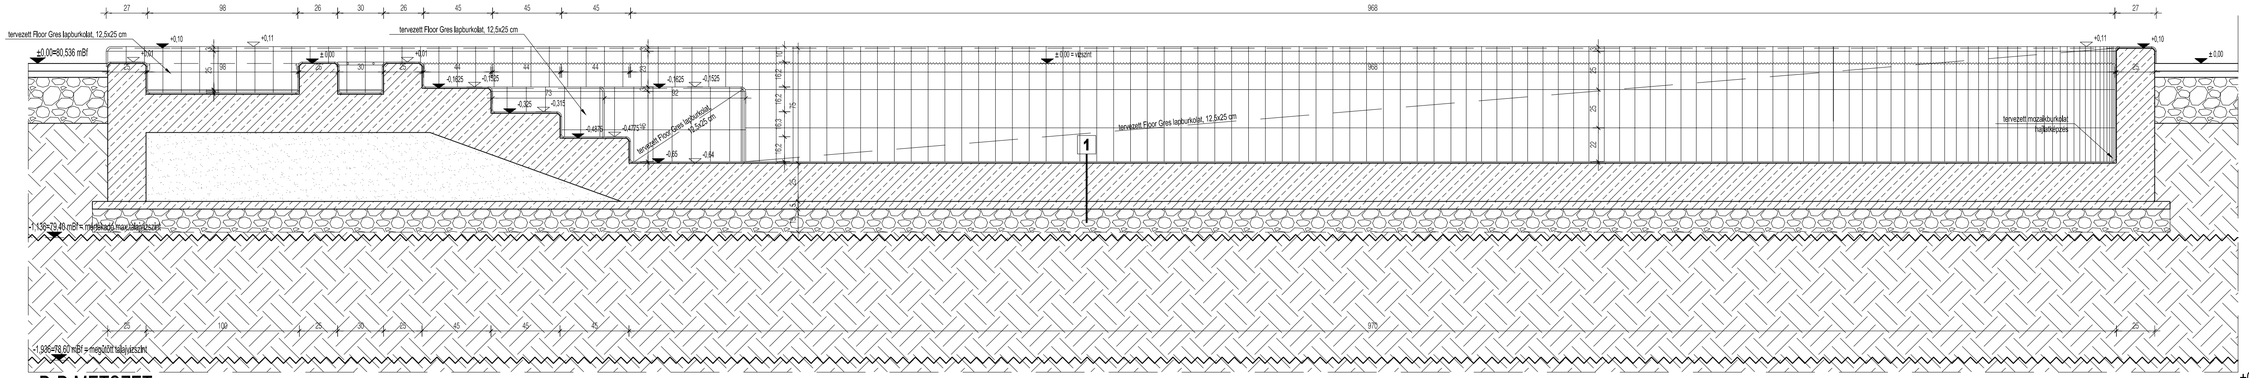

D-D METSZET

±0,00 m =80,536 mBf

1 GYEREKMEDENCE RÉTEGREND
0,74 cm Floor Gres lapburkolat ragasztva
2 rtg Mapelastic felületegyenlítő habarcs
megelőző, megmaradó, feltételezett rétegrend:
25 cm vízzáró vb medence fenéklemez
5 cm szerelőbeton
15 cm homokos kavics
termett talaj

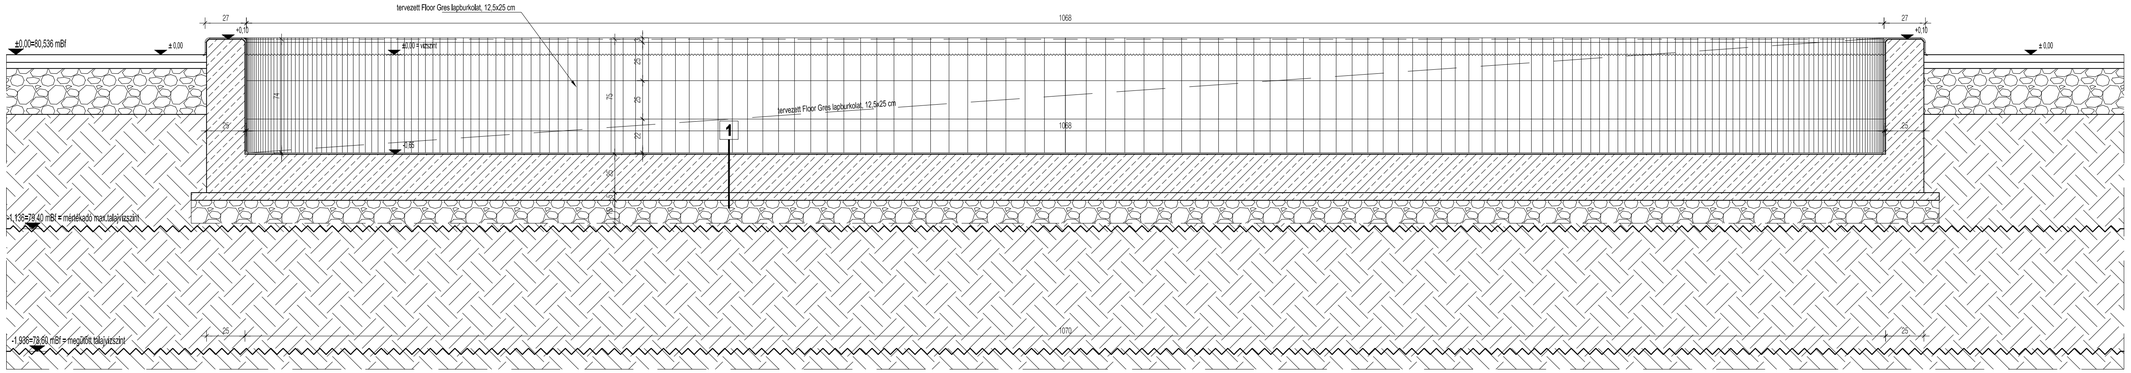

C-C METSZET

MEGBÍZÓ:
Szentes Város Önkormányzata
képviselő: Szirbik Imre polgármester
6600 Szentes, Kossuth tér 6.

TERVEZŐ:
FERDINÁND ÉS FERDINÁND ÉPÍTÉSZIRODA KFT.
1088 Budapest, Vas utca 18.
http://www.ferdinand.hu, e-mail:ferdinand@nextra.hu
TEL: (36) 1 328 046-0 FAX: (36) 1 328 046-1
ferdinandferdinand

TERVEZÉS TÁRGYA:
SZENTESI STRANDFÜRDŐ TERÜLETÉN TALÁLHATÓ 50 M-ES ÉS 33 M-ES SZABADTÉRI MEDENCÉK VALAMINT GYEREKPANCSOLÓKFELÚJÍTÁSA
Szentes, Csallány Gábor part 4.

TERVFÁZIS:
KIVITELI TERV

TERVLAP:
GYEREKMEDENCE METSZETEK - BURKOLATTERV

ÉPÍTÉSZ VEZETŐ TERVEZŐ:	FERDINÁND ÁRPÁD
	É/1 01-0918
ÉPÍTÉSZ TERVEZŐTÁRS:	FERDINÁND CSABA
	É 01-3484
ÉPÍTÉSZ MUNKATÁRSAK:	HORVÁTH KATA
	VÁRHELYI GITTA
	TUKSA PÉTER
	GÁCSI LEVENTE
STATIKUS TERVEZŐ:	SZABÓ ZOLTÁN
FF Statika Hungary Kft.	TSZ 01-0068
ÉPÜLETVILLAMOSSÁG:	KAPITOR GYÖRGY
ZONE-PLAN Kft.	V-T-01-13862
USZODAGÉPÉSZET:	HAJDÚ GYÖRGY

DÁTUM:	LÉPTÉK:	RAJZSZÁM:
2014.05.28.	M 1:20	E-05