


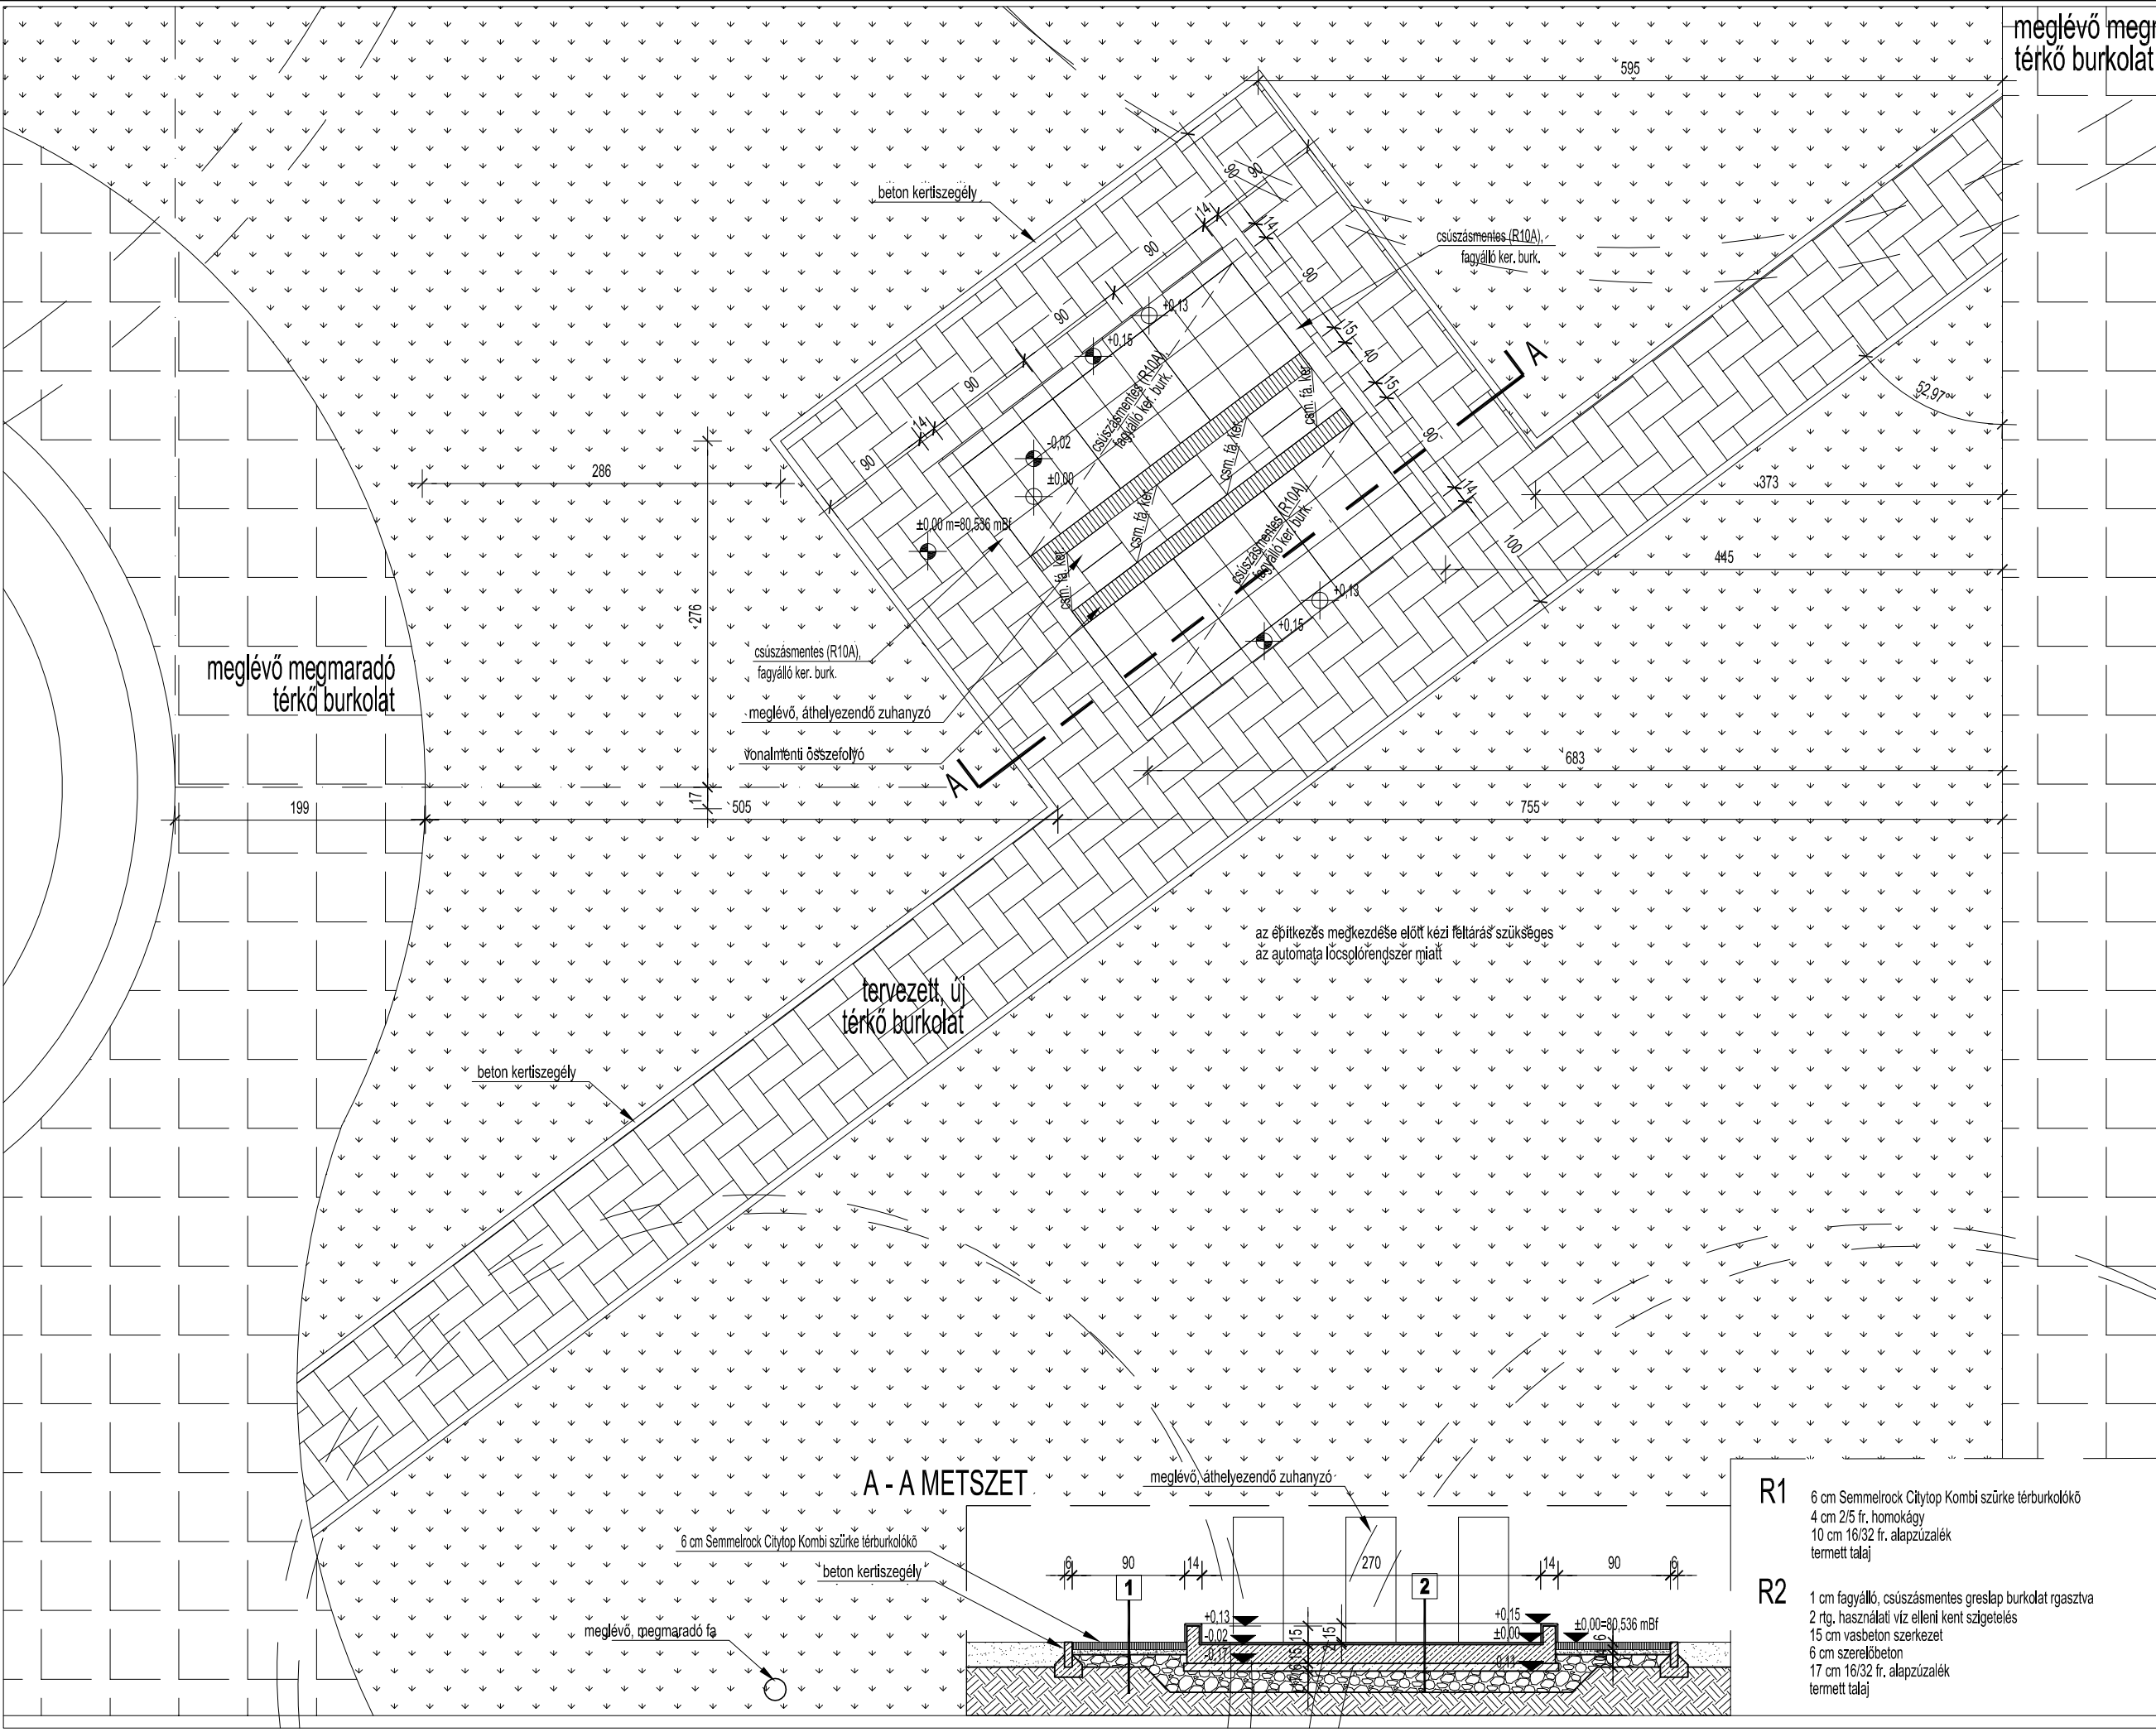

meglévő megmaradó térkö burkolat ±0,00 m =±0,536 mBf		
MEGBÍZÓ: Szentés Város Önkormányzata képviseli: Szirbik Imre polgármester 6600 Szentés, Kossuth tér 6.		
TERVEZŐ: FERDINÁND ÉS FERDINÁND ÉPÍTÉSZIRODA KFT. 1088 Budapest, Vas utca 18. http://www.ferdinand.hu, e-mail:ferdinand@nextra.hu TEL: (36) 1 328 046-0 FAX: (36) 1 328 046-1		
ferdinandferdinand építésroda		
TERVEZÉS TÁRGYA: SZENTESI STRANDFÜRDŐ TERÜLETÉN TALÁLHATÓ 50 M-ES ÉS 33 M-ES SZABADTÉRI MEDENCÉK VALAMINT GYEREKPANCSOLÓKFELUJÍTÁSA Szentés, Csallány Gábor part 4.		
TERVFÁZIS: KIVITELI TERV		
TERV LAP: ÚJ ZUHANYZÓK KIALAKÍTÁSA		
ÉPÍTÉSZ VEZETŐ TERVEZŐ:	FERDINÁND ÁRPÁD	
	É/1 01-0918	
ÉPÍTÉSZ TERVEZŐTÁRS:	FERDINÁND CSABA	
	É 01-3484	
ÉPÍTÉSZ MUNKATÁRSÁK:	HORVÁTH KATA	
	VÁRHELYI GITTA	
	TUKSA PÉTER	
	GÁCSI LEVENTE	
STATIKUS TERVEZŐ:	SZABÓ ZOLTÁN	
FF Statika Hungary Kft.	TSZ 01-9068	
ÉPÜLETVILAMOSSÁG:	KAPITOR GYÖRGY	
ZONE-PLAN Kft.	V-T-01-13862	
USZODAGÉPÉSZET:	HAJDÚ GYÖRGY	
DÁTUM:	LÉPTÉK:	RAJZSZÁM:
2014.05.28.	M 1:50	E-06