



33 m-es sátras medence víz fűtése, a meglévő anában kialakítva

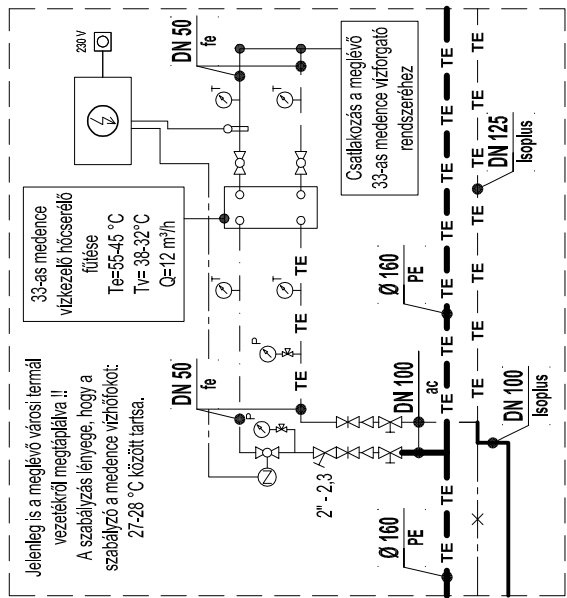


 Tervezett 1 db DN 50 BELIMO qvartmárvú motoros pillangós szelep, ruccós visszafértéssel

Tenisz pályák öltöző hőfokszabályozás

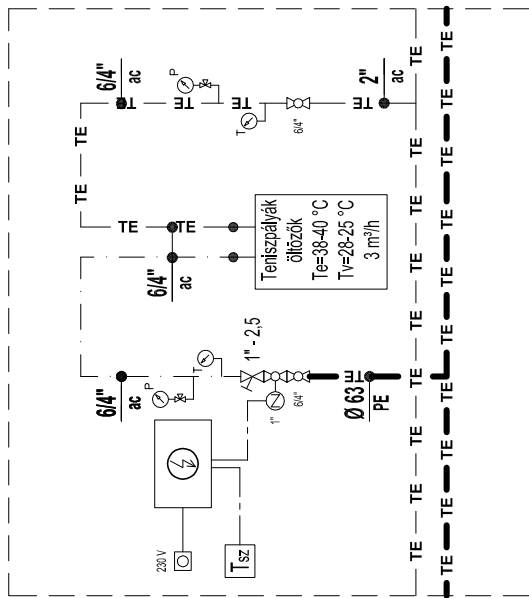

 Tervezett 1 db Honeywell HAV 25 típusú zónaszelep, rugós visszatérítéssel

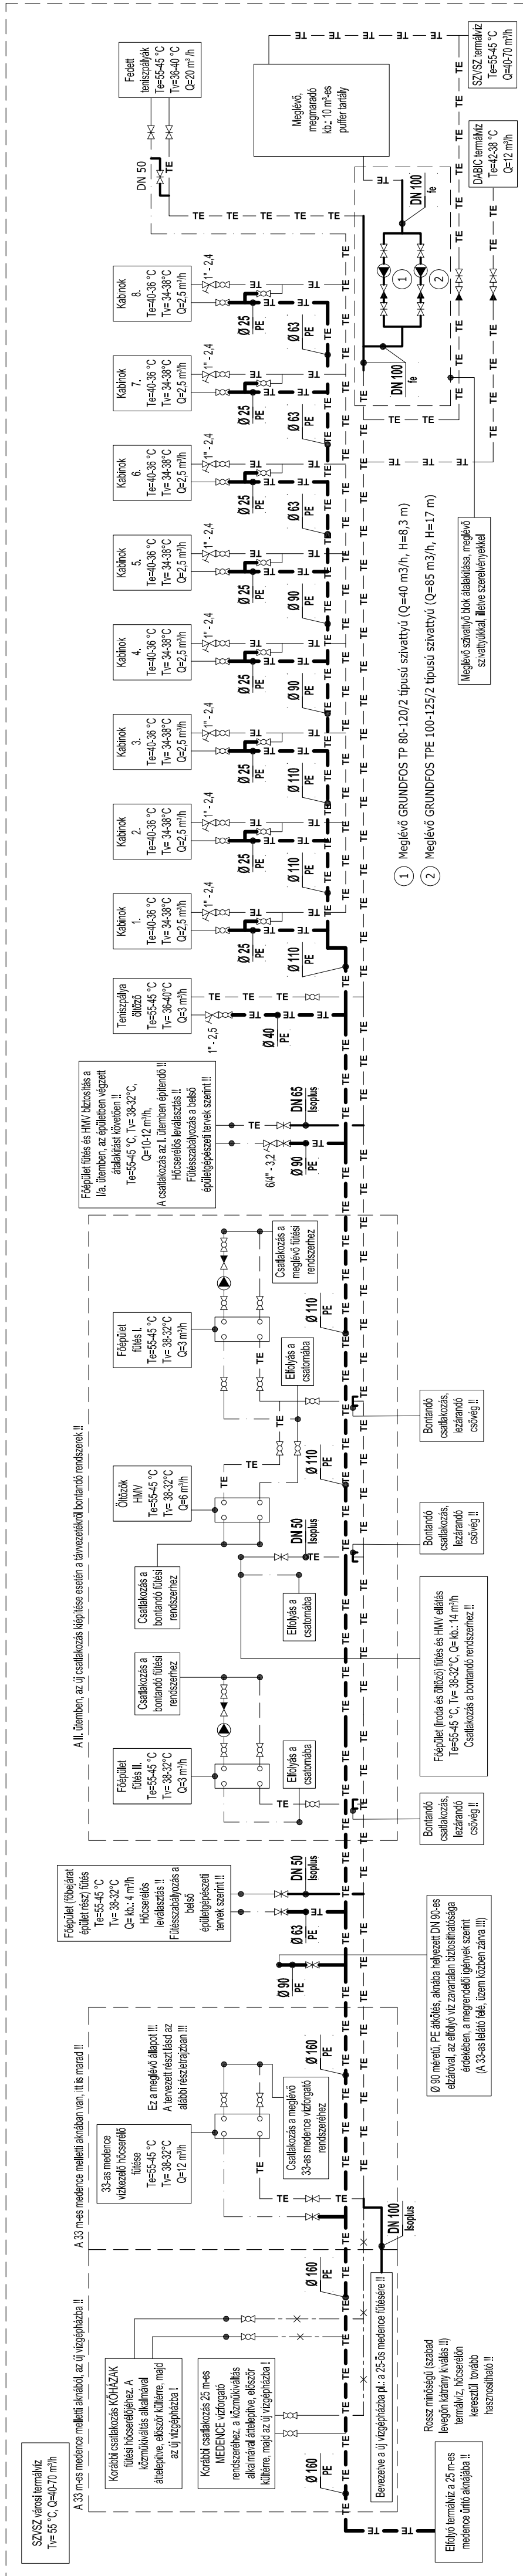

1) Meglévő GRUNDFOS TP 80-120/2 típusú szivattyú ($Q=40 \text{ m}^3/\text{h}$, $H=8,3 \text{ m}$)

2) Meglévő GRUNDFOS TPE 100-125/2 típusú szivattyú (Q=85 m³/h, H=17 m)

Meglévő szivattyó blok átalakítása, meglévő szivattyúkkal, illetve szerelvényekkel

Jelmaqvarázat:

	Megjévo té kúzművezeték
	Megjévo csatorna kúzművezetek
	Megjévo termál távvezeték
	Tervezett termál távvezeték (szinguláris összejöttülés)
	Bontandó termál távvezeték
	Megjévo elődologesen hasznosított, elfogyó termál víz
	Tervezett elődologesen hasznosított, elfogyó termál víz
	Megjévo fűtési átferrőlő (SZ/SZ termál)
	Megjévo fűtési visszatérő (SZ/SZ termál)
	Tervezett termál átferrőlő
	Tervezett fűtési visszatérő (SZ/SZ termál)
	Bontandó fűtési átferrőlő vezetékek (SZ/SZ termál)
	Bontandó fűtési visszatérő vezetékek (SZ/SZ termál)

Kapcsolódó tervek: Gt-01; ... -04

HELYSÍN: 6600 Szentés, Csallány G. part 4. (Hrsz.:7502/1)	MUNKASZÁM: G-072 / 2013
MUNKÁ MEGNEVEZÉSE: A fenti címen lévő strand, termávvízellátó rendszer építépgépészeti tervdokumentációja	RAJZSZÁM: Gt-02
	MÉRÉTAJÁNY: mm
RAJZ MEGNEVEZÉSE: Termávvízellátó rendszerek - Elvi kapcsolási rajz - I / a. ütem	DATUM: 2014. szeptember
TERVEZŐ VÁLLALKOZÁS: 4R Monitor Bt. 6758 Rószke, Felszabadulás u. 60.	TERV TÍPUS: Kiviteli