



NÉZET

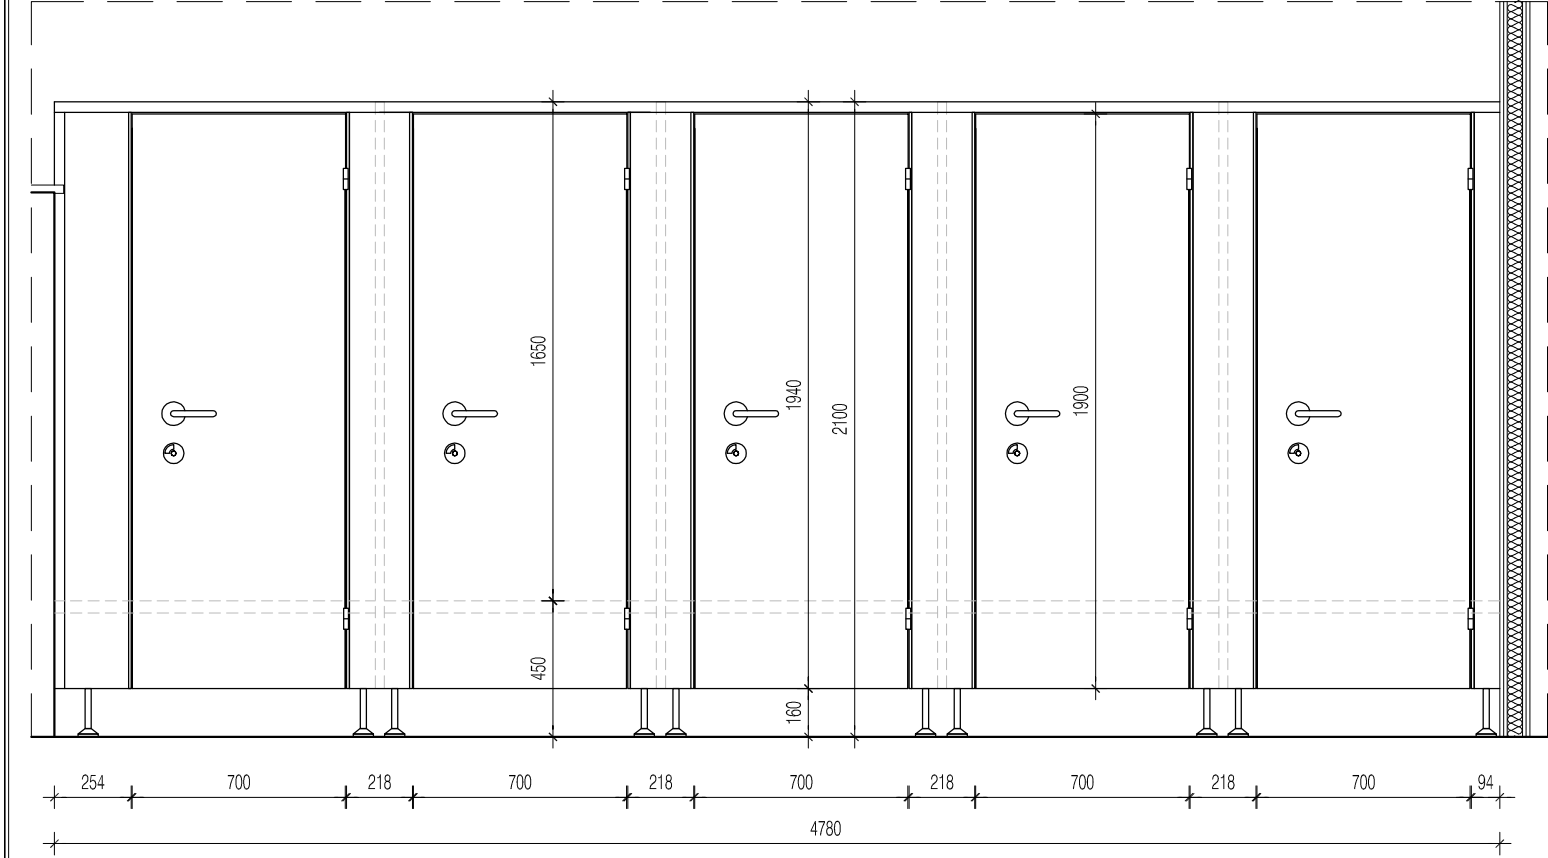

ALAPRAJZ

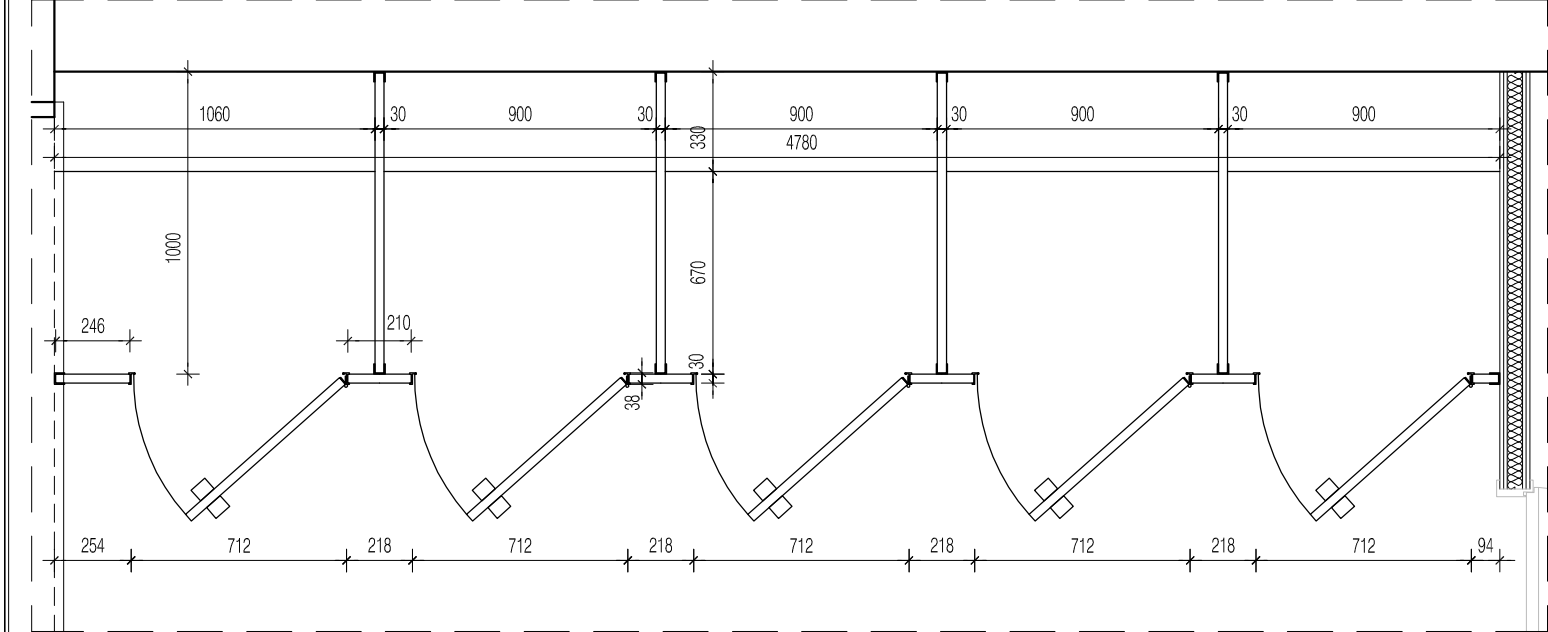

Konszignációs jel	B-09	Névleges méret	4780/1030/2100 mm	Pozíció	005 Koeduált ölt., 116 Sportolói ölt.
Megnevezés	FUMA ÖK normál öltözőkabin				
Anyag	panel: 30 mm vastag MFC lap, ABS éllezárás; vázszerkezet: porszórt alumínium profil				
Nyitásmód, -irány	fix elemek, egyszárnyú nyíló ajtóval				
Elhelyezés, rögzítés	beépítése utólag				
Felületkezelés	elektrosztatikus porszórással felületkezelt				
Színezés	panel: standard (RAL 9006)				
Vasalat	rendszerbe tartozó pánt és zár				
Szerelvények	rendszerbe tartozó lábak, fehér műanyag gombkilincs fogantyú, foglaltság jelző				
Kiegészítők	rendszerbe tartozó lábak, 40 mm átmérőjű eloxált alumínium oszlop, "U" profil, tokprofilok ütközéscsillapító gumival ellátva rendszerbe tartozó öltözőpad, 40 mm vastag MFC lap, lekerekített éllel, panellel megegyező színben és felületkezeléssel				
Megjegyzés:	-			Darabszám	1 db jobbos ajtókkal 2 db balos ajtókkal

MÉRETEK A HELYSZÍNEEN ELLENŐRIZENDŐK!

MEGBÍZÓ: SZENTES VÁROS ÖNKORMÁNYZATA 6600 SZENTES KOSSUTH TÉR 6.	TERVEZŐ: FERDINÁND ÉS FERDINÁND ÉPÍTÉSZIRODA KFT 1088, BP. Vas utca 18. http://www.ferdinand.hu, e-mail:ferdinand@nextra.hu TEL: (36) 1 328 046-0 FAX: (36) 1 328 046-1 ferdinand építésziroda	ÉPÍTÉSZ TERVEZŐ:		FERDINÁND ÁRPÁD	É/1 01-0918		
				FERDINÁND CSABA	É 01 3484		
		ÉPÍTÉSZ MUNKATÁRSAK:		HORVÁTH KATA	BOGNÁR DÁNIEL	VÁRHELYI GITTA	
		GÉPÉSZ TERVEZŐ:		NÓGRÁDI PÉTER	TŰZVÉDELMI TERVEZŐ:	DECSI GYÖRGY	
TERVEZÉS TÁRGYA: ÖLTÖZŐ-PÉNZTÁR ÉPÜLET BELSŐ ÁTALAKÍTÁSA SZENTES Csallány Gábor part 4., Strandfürdő Hrsz.: 7501/2	TERVFÁZIS: KIVITELI TERV	TERVLAP: BEPÍTETT BÚTOR KONSZIGNÁCIÓ			DÁTUM:	LÉPTÉK:	RAJZSZ.:
					2014.10.03.	M 1:25	B-09