




ALAPRAJZ

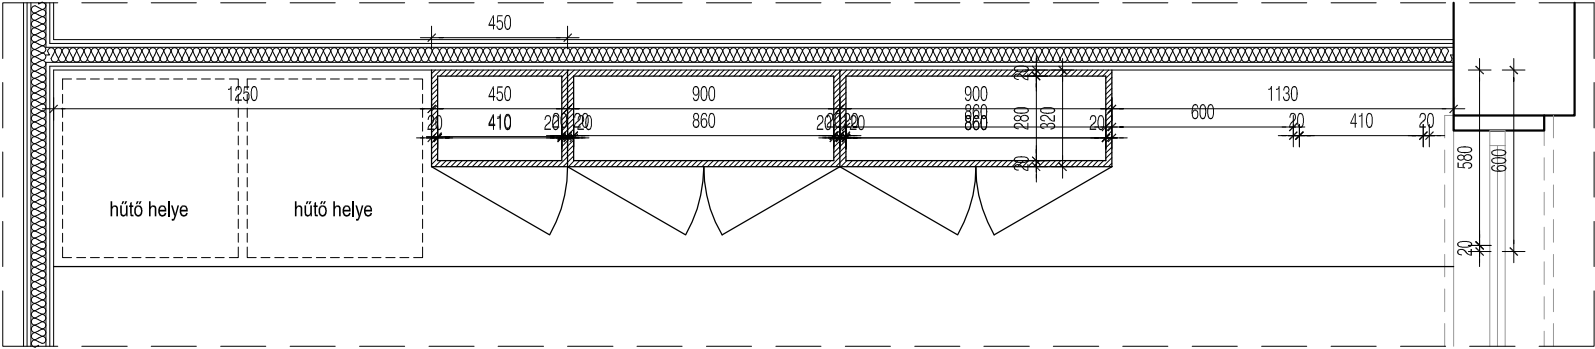


ALAPRAJZ

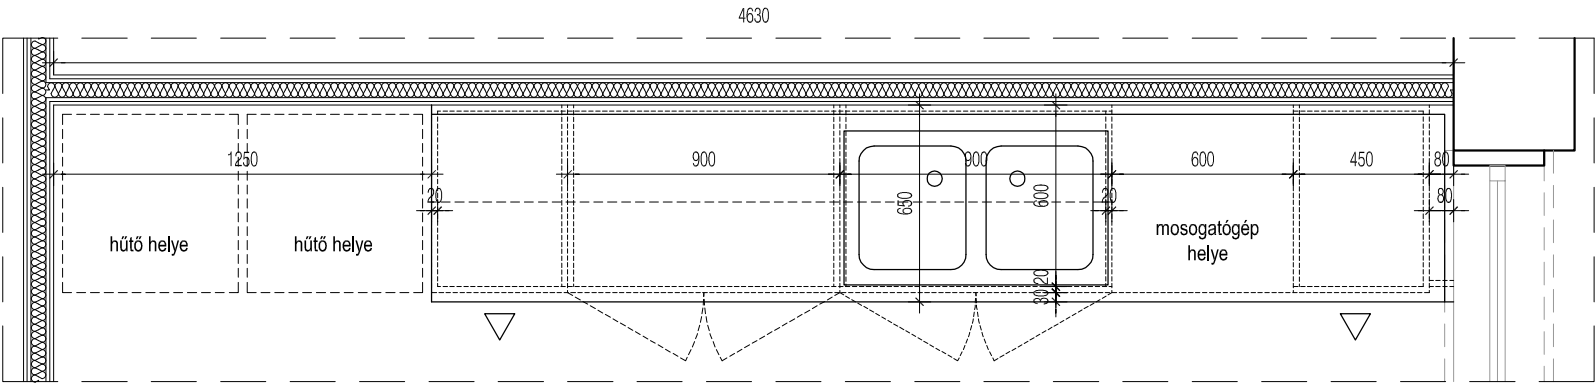

NÉZET

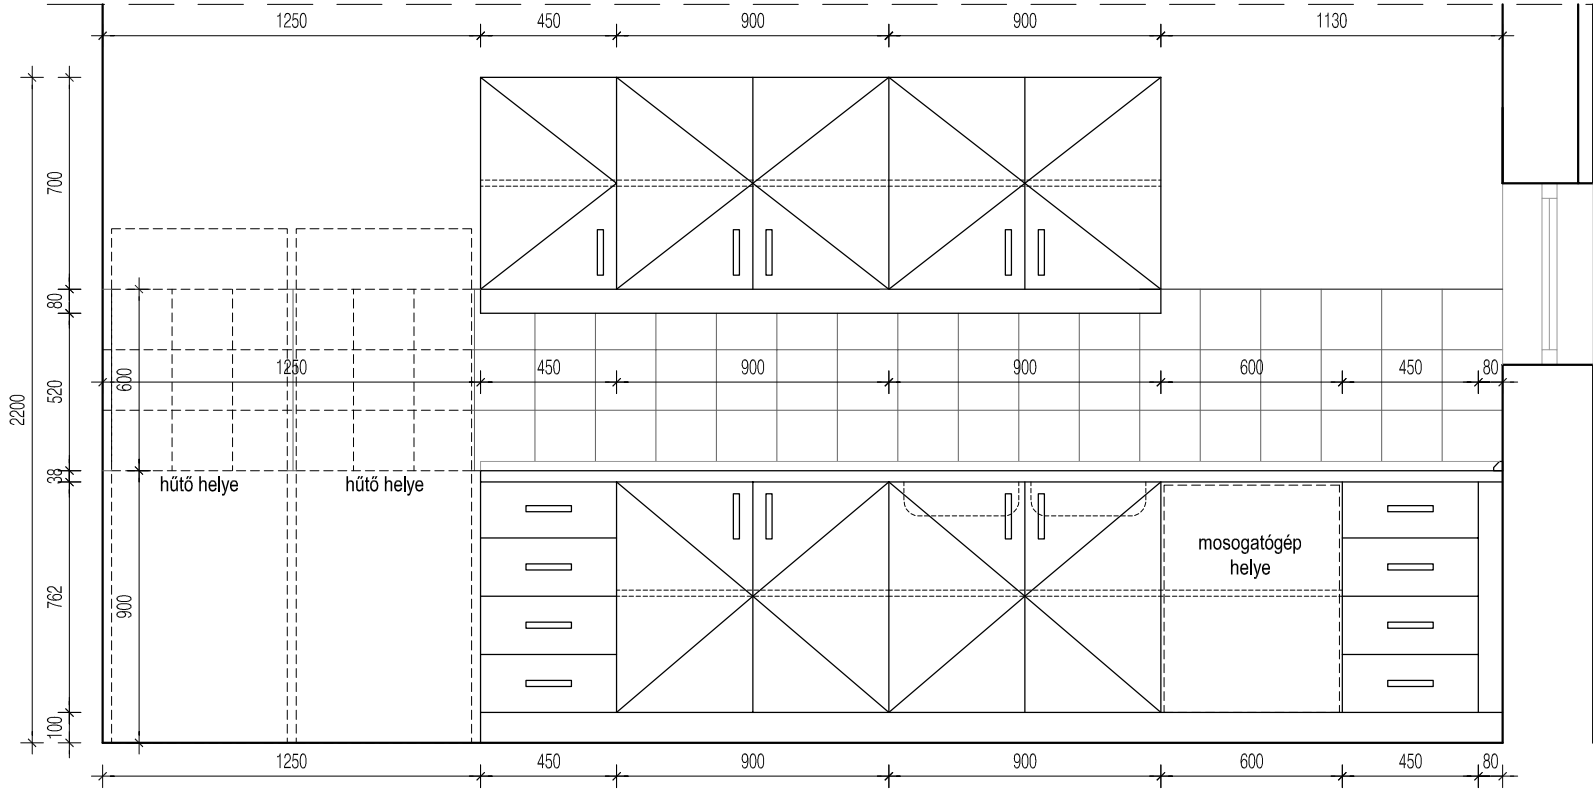

METSZET

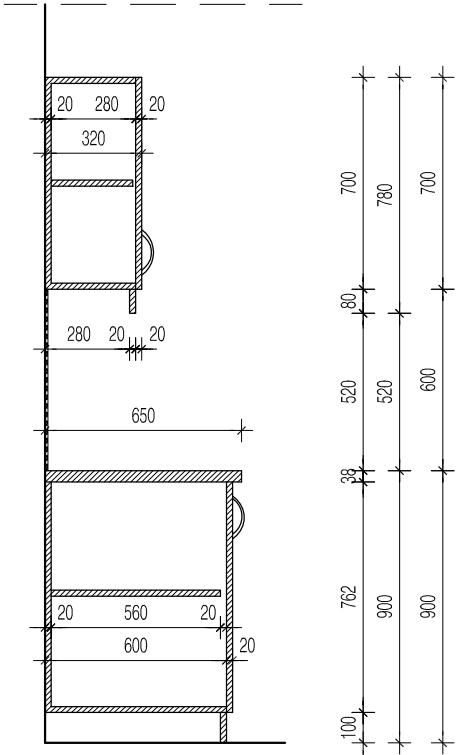

MÉRETEK A HELYSZÍNEEN ELLENŐRIZENDŐKI

Konszignációs jel	B-18	Névleges méret	4630 / 620 / 2200	Pozíció	Teakonyha
Megnevezés	teakonyha bútor				
Anyag	38 mm DOMOTERC Kft. 4182-TR Duropal főzésálló műgyanta kötésű munkalappal, korpusz és frontok: DOMOTERC Kft. FALCO 551 20 mm bútorlap, 2 mm ABS élzárással, lábazat: Locatelli Hungária Kft. HOMOPAL fém laminátok 441 szálcsiszolt felülettel				
Vasalat	típus kivetőpántokkal, fiókhöz csúszósín				
Fogantyú	fekete műanyag fogantyúk				
Lábazat	lábazat: Locatelli Hungária Kft. HOMOPAL fém laminátok 441 szálcsiszolt felülettel, állítható lábak, lábazat és padlócsatlakozás szintelen szilikonnal kitöltve				
Kiegészítők	8 cm fénytrelő, falak mentén műanyag vízvető, 1 db kétmedencés rozsdamentes acél mosogató, 1 db csaptelep				
Megjegyzés:	a konyhabútor készülékek nélkül szállítandó			Darabszám	1 db

MEGBÍZÓ: SZENTES VÁROS ÖNKORMÁNYZATA 6600 SZENTES KOSSUTH TÉR 6.	TERVEZŐ: FERDINÁND ÉS FERDINÁND ÉPÍTÉSZIRODA KFT 1088, BP. Vas utca 18. http://www.ferdinand.hu, e-mail: ferdinand@nextra.hu TEL: (36) 1 328 046-0 FAX: (36) 1 328 046-1 ferdinand építésziroda	ÉPÍTÉSZ TERVEZŐ:	FERDINÁND ÁRPÁD	É/1 01-0918	
			FERDINÁND CSABA	É 01 3484	
		ÉPÍTÉSZ MUNKATÁRSÁK:	HORVÁTH KATA	BOGNÁR DÁNIEL	VÁRHELYI GITTA
		GÉPÉSZ TERVEZŐ:	NÓGRÁDI PÉTER	TŰZVÉDELMI TERVEZŐ:	DECSI GYÖRGY
		ELEKTROMOS TERVEZŐ:	KAPITOR GYÖRGY	STATIKUS TERVEZŐ	FACSKÓ GERGELY
TERVEZÉS TÁRGYA: ÖLTÖZŐ-PÉNZTÁR ÉPÜLET BELSŐ ÁTALAKÍTÁSA SZENTES Csallány Gábor part 4., Strandfürdő Hrsz.: 7501/2	TERV/FÁZIS: KIVITELI TERV	TERVLAP: BEPÍTETT BÚTOR KONSZIGNÁCIÓ	DÁTUM: 2014.10.03.	LÉPTÉK: M 1:25	RAJZSZ.: B-18