
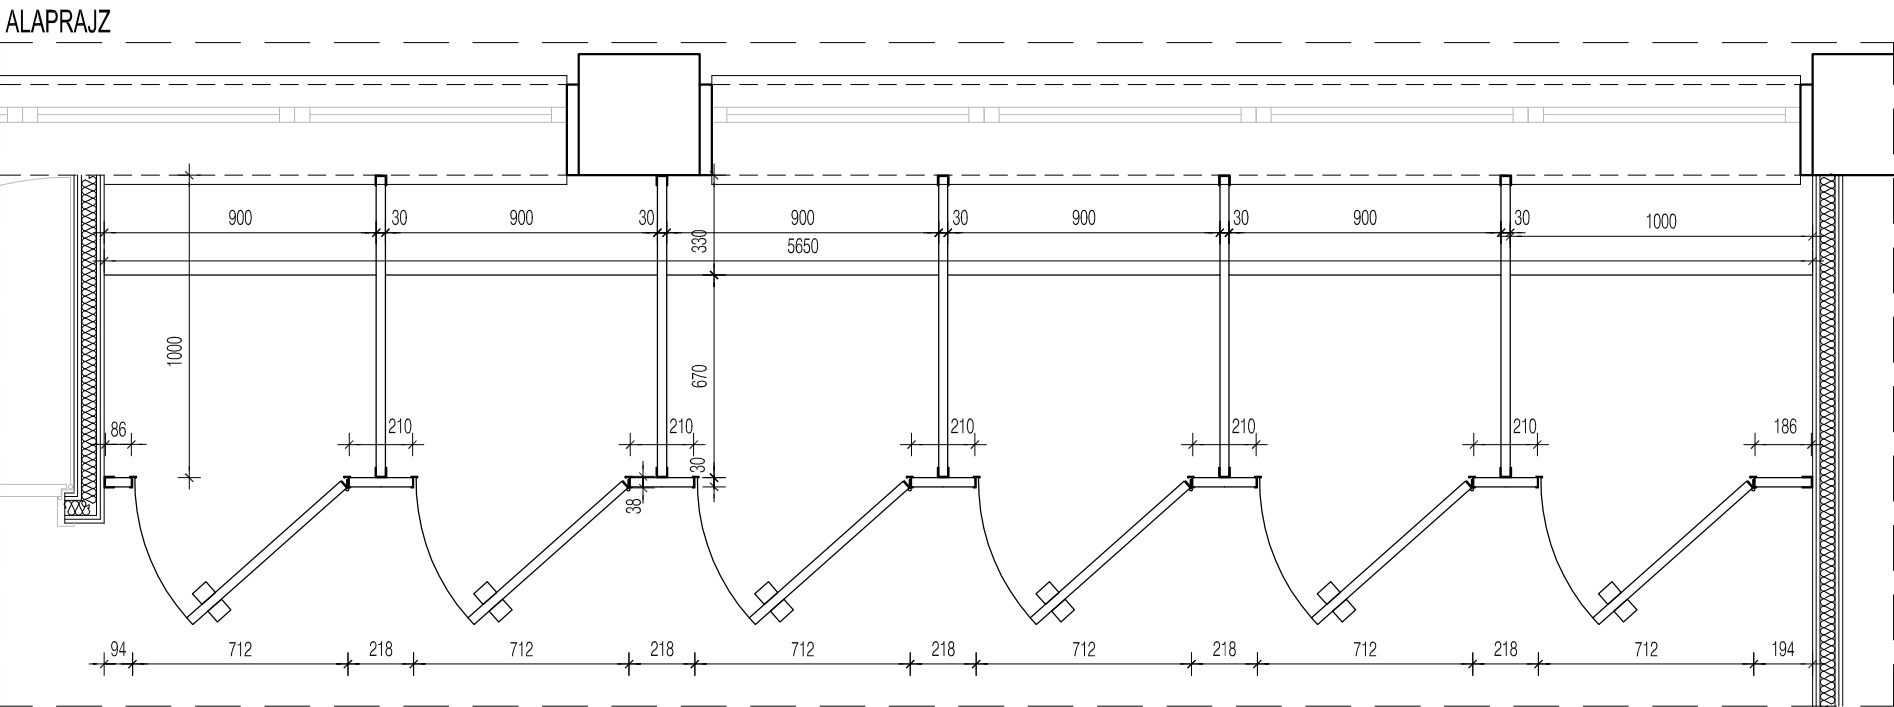


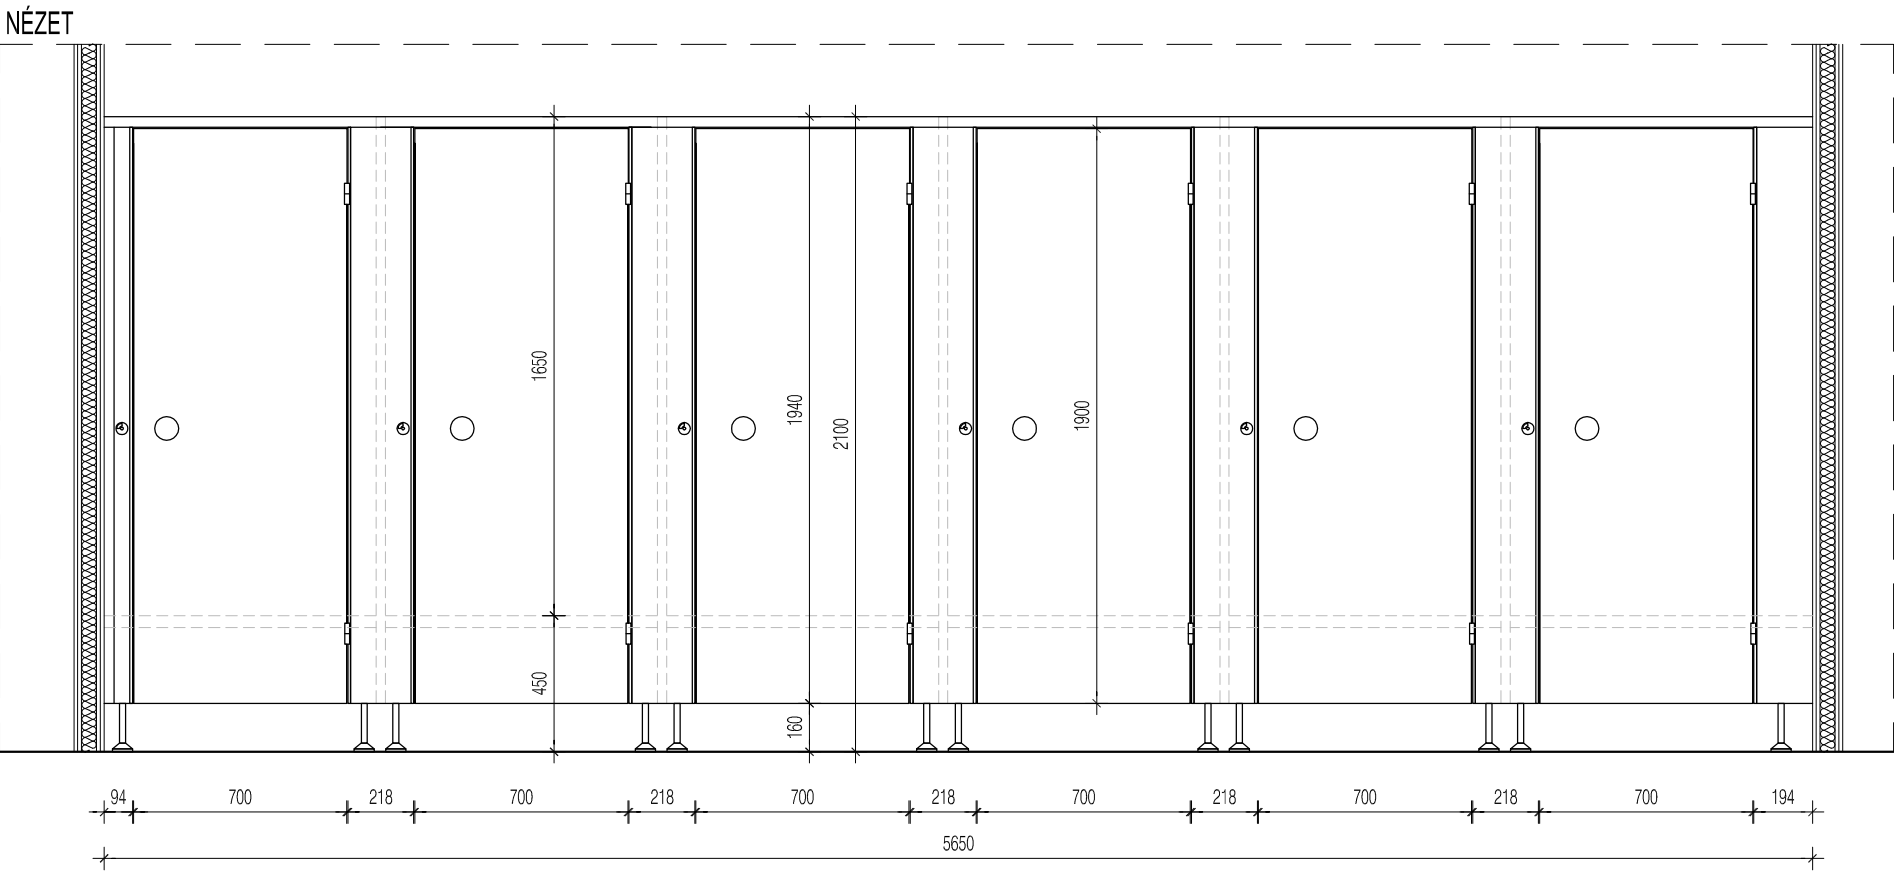

Konszignációs jel	B-10	Névleges méret	5650/1030/2100 mm	Pozíció	116 Sportöltöző
Megnevezés	FUMA ÖK normál öltözőkabin				
Anyag	panel: 30 mm vastag MFC lap, ABS élezárás; vázszerkezet: porszórt alumínium profil				
Nyitásmód, -irány	fix elemek, egyszárnyú nyíló ajtóval				
Elhelyezés, rögzítés	beépítése utólag				
Felületkezelés	elektrosztatikus porszórással felületkezelt				
Színezés	panel: standard (RAL 9006)				
Vasalat	rendszerbe tartozó pánt és zár				
Szerelvények	rendszerbe tartozó lábak, fehér műanyag gombkilincs fogantyú, foglaltság jelző				
Kiegészítők	rendszerbe tartozó lábak, 40 mm átmérőjű eloxált alumínium oszlop, "U" profil, tokprofilok ütközéscsillapító gumival ellátva				
Megjegyzés:	-			Darabszám	1 db jobbos ajtókkal

MEGBÍZÓ: SZENTES VÁROS ÖNKORMÁNYZATA 6600 SZENTES KOSSUTH TER 6.		TERVEZŐ: FERDINÁND ÉS FERDINÁND ÉPÍTÉSZIRODA KFT 1088, BP. Vas utca 18. http://www.ferdinand.hu, e-mail:ferdinand@nextra.hu TEL: (36) 1 328 046-0 FAX: (36) 1 328 046-1		ÉPÍTÉSZ TERVEZŐ:		FERDINÁND ÁRPÁD	É/1 01-0918	
TERVEZÉS TÁRGYA: ÖLTÖZŐ-PÉNZTÁR ÉPÜLET BELSŐ ÁTALAKÍTÁSA SZENTES Csallány Gábor part 4., Strandfürdő Hrsz.: 7501/2		ferdinand építésziroda		FERDINÁND CSABA		É 01 3484		
		ÉPÍTÉSZ MUNKATÁRSAK:		HORVÁTH KATA	BOGNÁR DÁNIEL	VÁRHELYI GITTA		
		GÉPÉSZ TERVEZŐ:		NÓGRÁDI PÉTER	TŰZVÉDELMI TERVEZŐ:	DECSI GYÖRGY		
		ELEKTROMOS TERVEZŐ:		KAPITOR GYÖRGY	STATIKUS TERVEZŐ	FACSKÓ GERGELY		
TERV/FÁZIS: KIVETELI TERV		TERV/LAP: BEPÍTETT BÚTOR KONSZIGNÁCIÓ		DÁTUM:	LÉPTÉK:	RAJZSZ.:		
				2014.10.03.	M 1:25	B-10		

MÉRETEK A HELYSZÍNEEN ELLENŐRIZENDŐK!