


## KELETI HOMLOKZAT

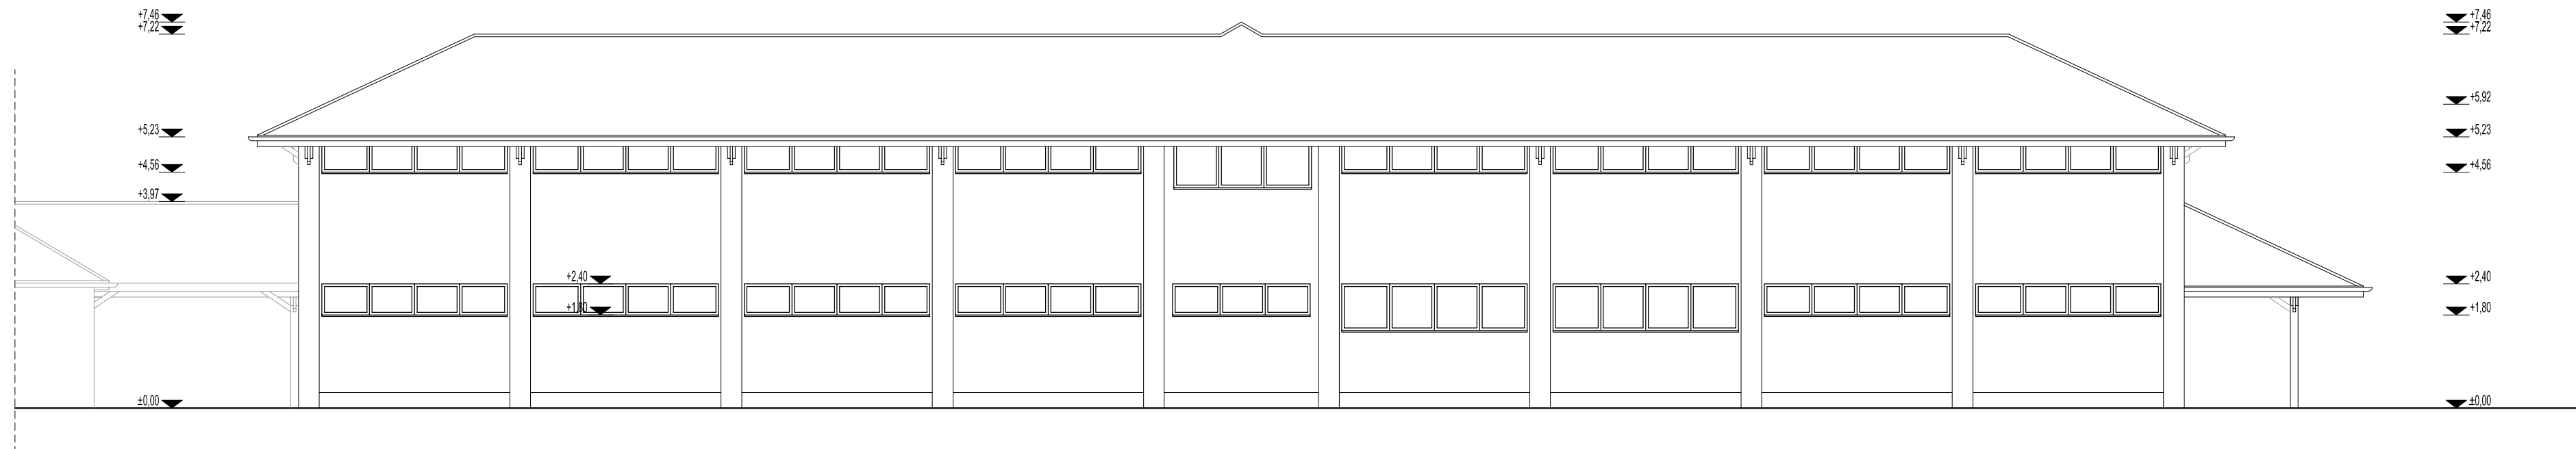

## NYUGATI HOMLOKZAT



MEGBÍZÓ:

SZENTES VÁROS ÖNKORMÁNYZATA

6600 Szentes, Kossuth tér 6.

FERDINÁND ÉS FERDINÁND  
ÉPÍTÉSZIRODA KFT.

1088 BUDAPEST, Vas utca 18.  
<http://www.ferdinand.hu>, e-mail: [ferdinand@nextra.hu](mailto:ferdinand@nextra.hu)  
 TEL: (36) 1 328 046-0 FAX: (36) 1 328 046-1

ferdinandferdinand  
épitésziroda

TERVEZÉS TÁRGYA:

# ÖLTÖZŐ-PÉNZTÁR ÉPÜLET BELSŐ ÁTALAKÍTÁSA

SZENTES

Csallány Gábor part 4., Strandfürdő  
Hrsz.: 7501/2

TERVFÁZIS:

## KIVITELI TERV ÁLLAPOTRÖGZÍTÉSI TERV

**TERVLAP:**

KELETI ÉS NYUGATI  
HOMLOKZAT[illegible]

|             |         |             |
|-------------|---------|-------------|
| DÁTUM:      | LÉPTÉK: | RAJZSZÁM:   |
| 2014.10.03. | M 1:100 | <b>F-05</b> |