MÁS TERVEZŐ ÁLTAL TERVEZETT FŐÉPÜLET

TERVEZETT FŐBEJÁRATI ÉPÜLET (nem tervezési feladat)

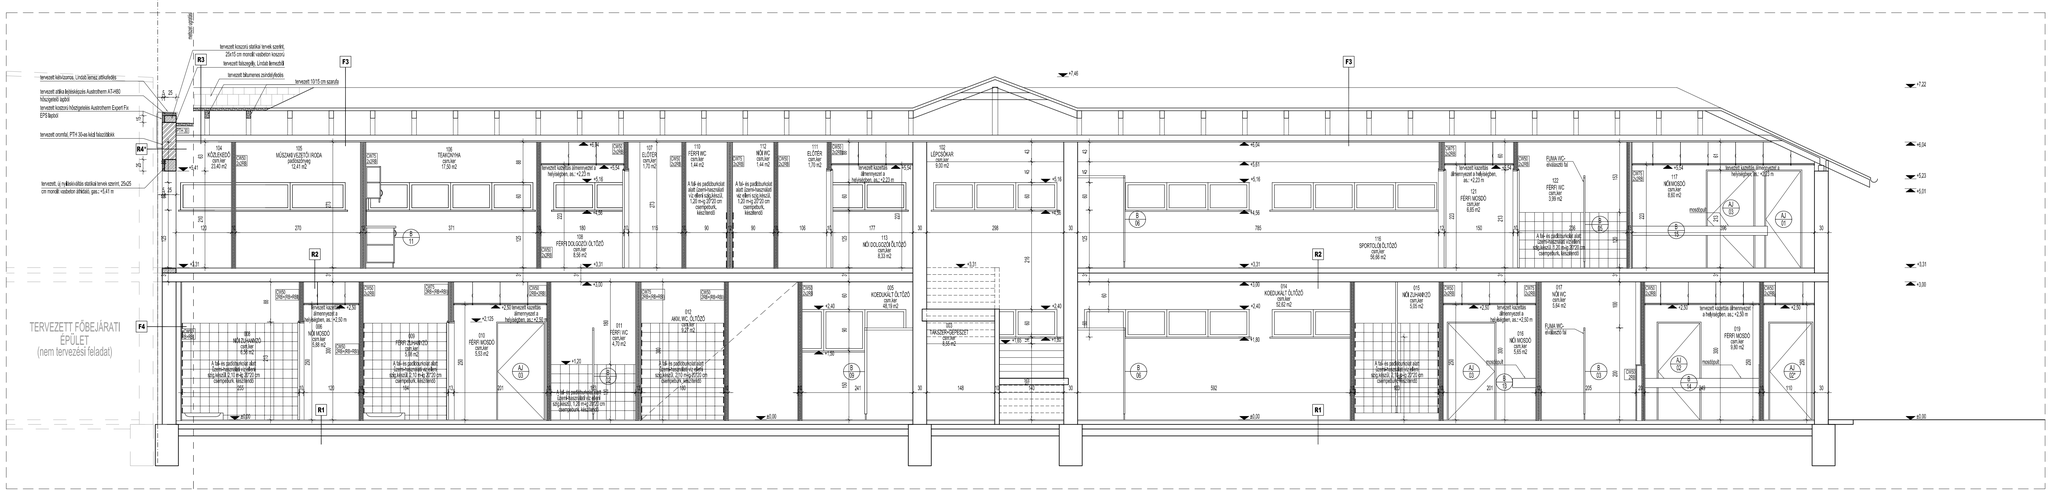

RÉTEGRENDEK:

	R1 TALAJON FEKVŐ PADLÓ RÉTEGREND - 1 cm tervezett, új oszlopszerkezet kerámiburkolat - meglévő, megmaradó aljzatbeton - meglévő, megmaradó technológiai szigetelés - meglévő, megmaradó hőszigetelés - meglévő, megmaradó vízszigetelés - meglévő, megmaradó vasalt aljzat - meglévő, megmaradó kavicságy	R4 KÖZLŐTÉR RÉTEGREND - meglévő, megmaradó vakolat - 30 cm meglévő, megmaradó kőfal falszerkezet - tervezett, megmaradó belső vakolat - tervezett festés	R3 EMELETI FOLYOSÓ RÉTEGREND - meglévő, megmaradó kerámiburkolat - meglévő, megmaradó aljzatbeton - meglévő, megmaradó technológiai szigetelés - meglévő, megmaradó hőszigetelés - meglévő, megmaradó vízszigetelés - meglévő, megmaradó vasbeton födém - meglévő, megmaradó vakolat	R3 PADLÓSZINTI RÉTEGREND - meglévő, megmaradó álmennyezet zárószélvédelés - meglévő, megmaradó CSB lap - meglévő, megmaradó szőtszerkezet / meglévő, megmaradó hőszigetelés - meglévő, megmaradó glasburkolton burkolat meglévővel azonos vastagságban
	R2 EMELETI FÖDÉM RÉTEGREND - 1 cm tervezett, új oszlopszerkezet kerámiburkolat - meglévő, megmaradó aljzatbeton - meglévő, megmaradó technológiai szigetelés - meglévő, megmaradó hőszigetelés - meglévő, megmaradó vízszigetelés - meglévő, megmaradó vasbeton födém - meglévő, megmaradó vakolat	R4* OKORFAL RÉTEGREND - tervezett, új vakolat - tervezett, 2x 30 cm PTH 30 k+F vázkitöltő falszerkezet - tervezett, új vakolat	R1 MAGASÉTÉSI RÉTEGREND - meglévő, megmaradó álmennyezet zárószélvédelés - meglévő, megmaradó CSB lap - meglévő, megmaradó szőtszerkezet - légzőrés - meglévő, megmaradó tojótartó / hőszigetelés - meglévő, megmaradó glasburkolton burkolat
	R2 MAGASÉTÉSI RÉTEGREND - tervezett, új álmennyezet zárószélvédelés - 25 cm tervezett, ütő CSB lap - tervezett, ütő szőtszerkezet, meglévő tojótartókeret kiázásha - légzőrés - tervezett, ütő tojótartó, meglévőnél azonos kialakításban / tervezett, ütő hőszigetelés - tervezett, ütő glasburkolton burkolat meglévőnél azonos vastagságban	R1 TALAJON FEKVŐ PADLÓ RÉTEGREND - meglévő, megmaradó kerámiburkolat - meglévő, megmaradó aljzatbeton - meglévő, megmaradó technológiai szigetelés - meglévő, megmaradó hőszigetelés - meglévő, megmaradó vízszigetelés - meglévő, megmaradó vasalt aljzat - meglévő, megmaradó kavicságy	R4 KÖZLŐTÉR FAL RÉTEGREND - meglévő, megmaradó vakolat - 30 cm meglévő, megmaradó kőfal falszerkezet - tervezett, megmaradó belső vakolat - tervezett festés

JELMAGYARÁZAT

- meglévő, megmaradó fal
- tervezett falszerkezet fal (Porotherm)
- tervezett vasbeton szerkezet
- tervezett gipszkarton fal
- tervezett homlokzati hőszigetelés (EPS)
- tervezett burkolatrajzolási profil

GÉPSZAKMAI VÁLASZFALAK:

- PGKM 100/50+50/EW — Gk 3x12kf 50 vázszer 3x mineral szálas 2 kg 12,5 mm normál RB gy. lap 12,5 mm lazaszi Akusztic szigetelőanyaggal GZ5230 Gyvatech Gvalétmennyezet Aljzatban
- PGKM 100/50+50/EW — Gk 3x12kf 50 vázszer 3x vázas helyiség felőli oldalon 1 kg 12,5 mm impregnált RB gy. lap + 1 kg 12,5 mm normál RB gy. lap, a más oldalon 2 kg 12,5 mm normál RB gy. lap; 50 mm lazaszi Akusztic szigetelőanyaggal
- PGKM 150/50+50/EW — Gk 3x12kf 50 vázszer 3x vázas helyiség felőli oldalon 1 kg 12,5 mm impregnált RB gy. lap + 2x12,5 mm normál RB gy. lap, a más oldalon 2 kg 12,5 mm normál RB gy. lap; 50 mm lazaszi Akusztic szigetelőanyaggal
- MGKPO 100/EW — Gk alkotórú CW 75 vázszer 2 kg 12,5 mm normál RB gy. lap; 50 mm lazaszi Akusztic szigetelőanyaggal
- MGKPO 150/EW — Gk alkotórú CW 75 vázszer 1 kg 12,5 mm normál RB gy. lap és 1 kg 12,5 mm impregnált RB gy. lap; 50 mm lazaszi Akusztic szigetelőanyaggal
- PGKM 200/50+50/EW — Gk 3x12kf 75 vázszer 3x vázas helyiség felőli oldalon 1 kg 12,5 mm impregnált RB gy. lap + 1 kg 12,5 mm normál RB gy. lap, a más oldalon 2 kg 12,5 mm normál RB gy. lap; 50 mm lazaszi Akusztic szigetelőanyaggal
- PGKM 250/50+50/EW — Gk 3x12kf 75 vázszer 3x vázas helyiség felőli oldalon 1 kg 12,5 mm impregnált RB gy. lap + 2x12,5 mm normál RB gy. lap; 50 mm lazaszi Akusztic szigetelőanyaggal

FALAZOTT FALAK:

- BK 50 — 30 cm vastag Porotherm szőtt k+k szerkezetű falszerkezet

KONZOLGRÁFOS JELEK JELMAGYARÁZATA:

- AB / E3 — tervezett külső nyílászáró konzolgráfoss jele
- AJ / E3 — tervezett belső nyílászáró konzolgráfoss jele
- S / E3 — tervezett bútor konzolgráfoss jele

1. Ez a terv csak a statikus és más tártervezői tervekkel és műszaki leírásokkal együtt érvényes.

2. A kivitelező csigek által készített gyártmány és műhelyterek csak a tűzállóacél és vagy építése aláírásával érvényesek.

3. A méretek utánszámolandók és a helyszinen a kivitelezés előtt ELLENŐRZENDŐK. Eltérés esetén a generáltervező értesítendő.

4. Aknák, szerelőlyuk és egyéb elfúlajzások végleges kialakítása előtt a beruházó/műszaki ellenőr értesítendő.

5. A tervekből való eltérés szándéka esetén a beruházó/műszaki ellenőr értesítendő.

6. Ellentmondás esetén mindig a nagyobb léptékű terhép az érvényes.

7. Ezen dokumentáció szerzői jogvédelem alatt áll. A tervezőn kívül szóhegyes és grafikai információ csak a tárgyi munka megvalósításához használható fel, egyéb esetben a szerző előzetes írásbeli hozzájárulása szükséges.

SZENTES VÁROS ÖNKORMÁNYZATA
6600 Szentes, Kossuth tér 6.

FERDINÁND ÉS FERDINÁND ÉPÍTÉSZIRODA KFT.
1088 BUDAPEST, Víg utca 18.
http://www.ferdinand.hu e-mail:ferdinand@metu.hu
TEL./FAX: (1) 329 3460/ FAX: (06) 1 329 3461

TERVEZÉSI TÁRGY/A:

ÖLTÖZŐ-PÉNZTÁR ÉPÜLET BELSŐ ÁTALAKÍTÁSA

SZENTES
Csallány Gábor part 4., Strandfürdő
Hrsz.: 7501/2

TERV/FAJZ/B:

KIVITELI TERV
TERVEZETT ÁLLAPOT

TERV/LAP:

D-D METSZET

VEZETŐ ÉPÍTÉSZ TERVEZŐ:	FERDINÁND ÁRPÁD
	É-11 01-0918
ÉPÍTÉSZ TERVEZŐTÁRS:	FERDINÁND CSABA
	É-01-3484
ÉPÍTÉSZ MUNKATÁRSAK:	BOGNÁR DÁNIEL
	VÉTEK ORSOLYA
STATIKUS TERVEZŐ	FACSKÓ GERGELY
ÉRTÉKJ Mérnök Szolgáltató Kft.	T-101-4105
GÉPÉSZ TERVEZŐ	NÓGRÁDI PÉTER
HANG-PLAN Kft.	G-101-11429
ELEKTROMOS TERVEZŐ	KAPITOR GYÖRGY
ZONE-PLAN Kft.	V-T 01-13862
TŰZVÉDELMI TERVEZŐ	DECSI GYÖRGY
FIRESING Kft.	TUE 01-11888
DÁTUM: 2014.10.03.	LÉPTÉK: M 1:50
RAJZSZÁM:	**E-04**