
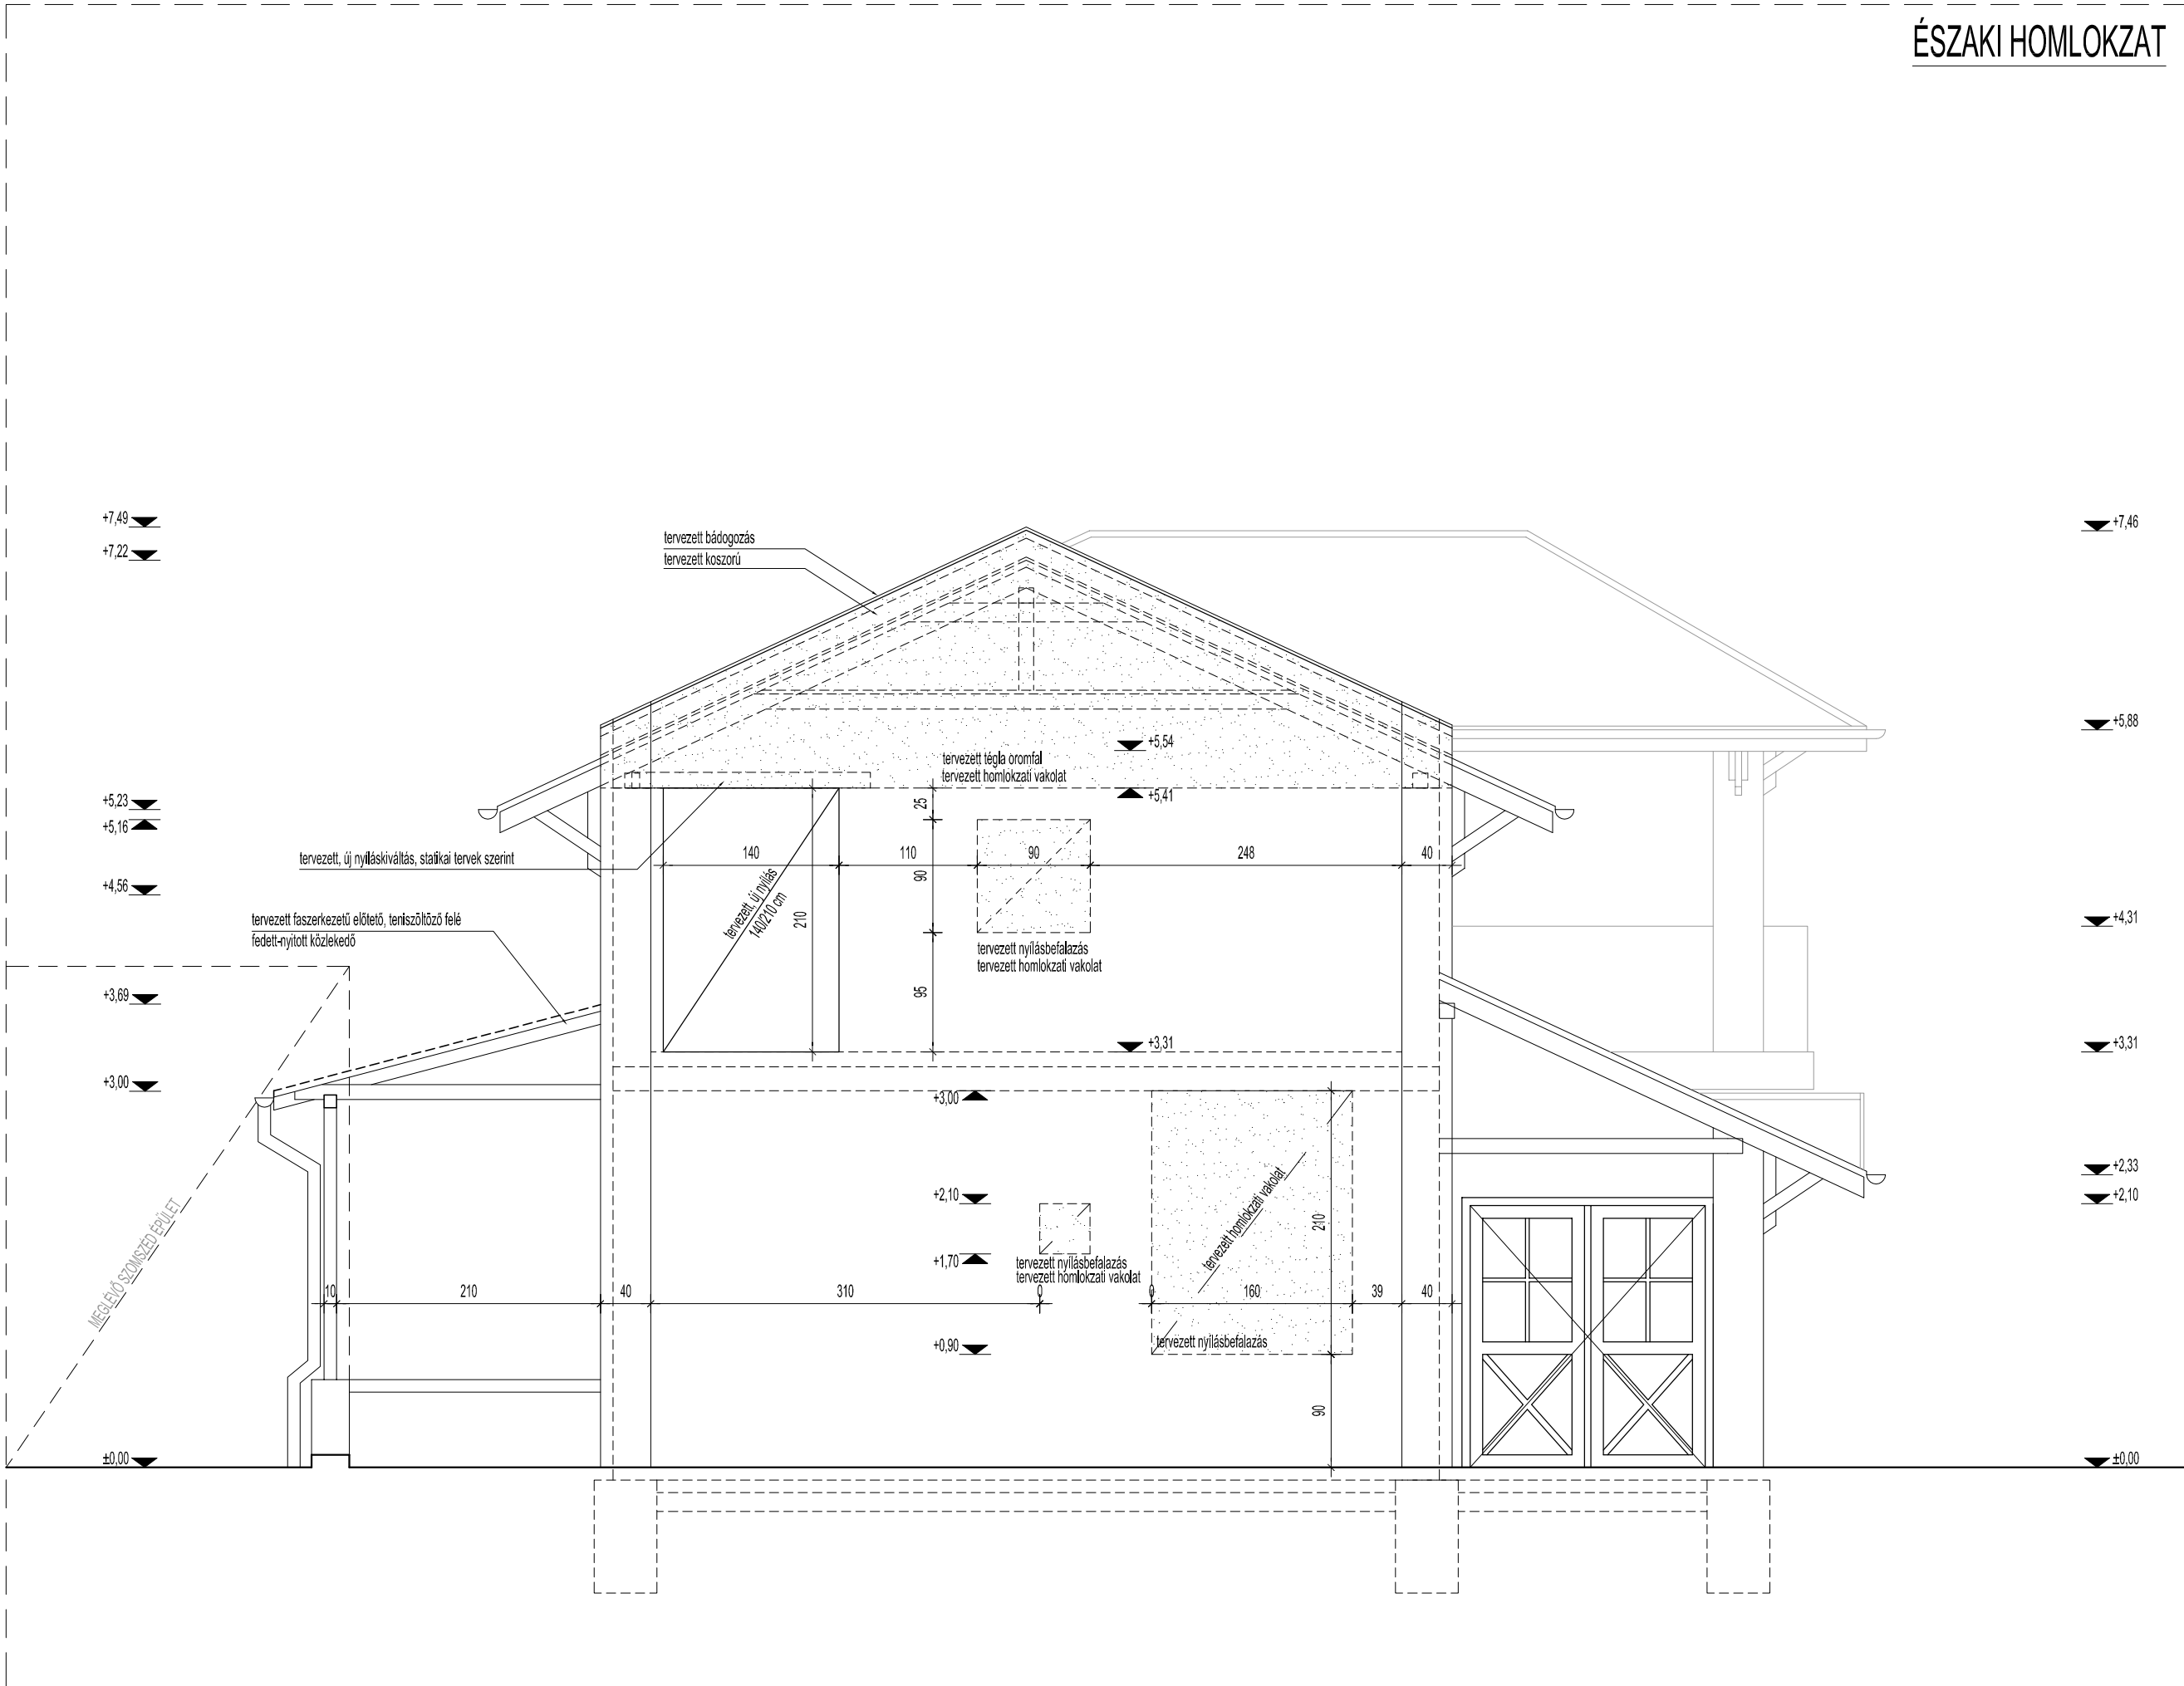


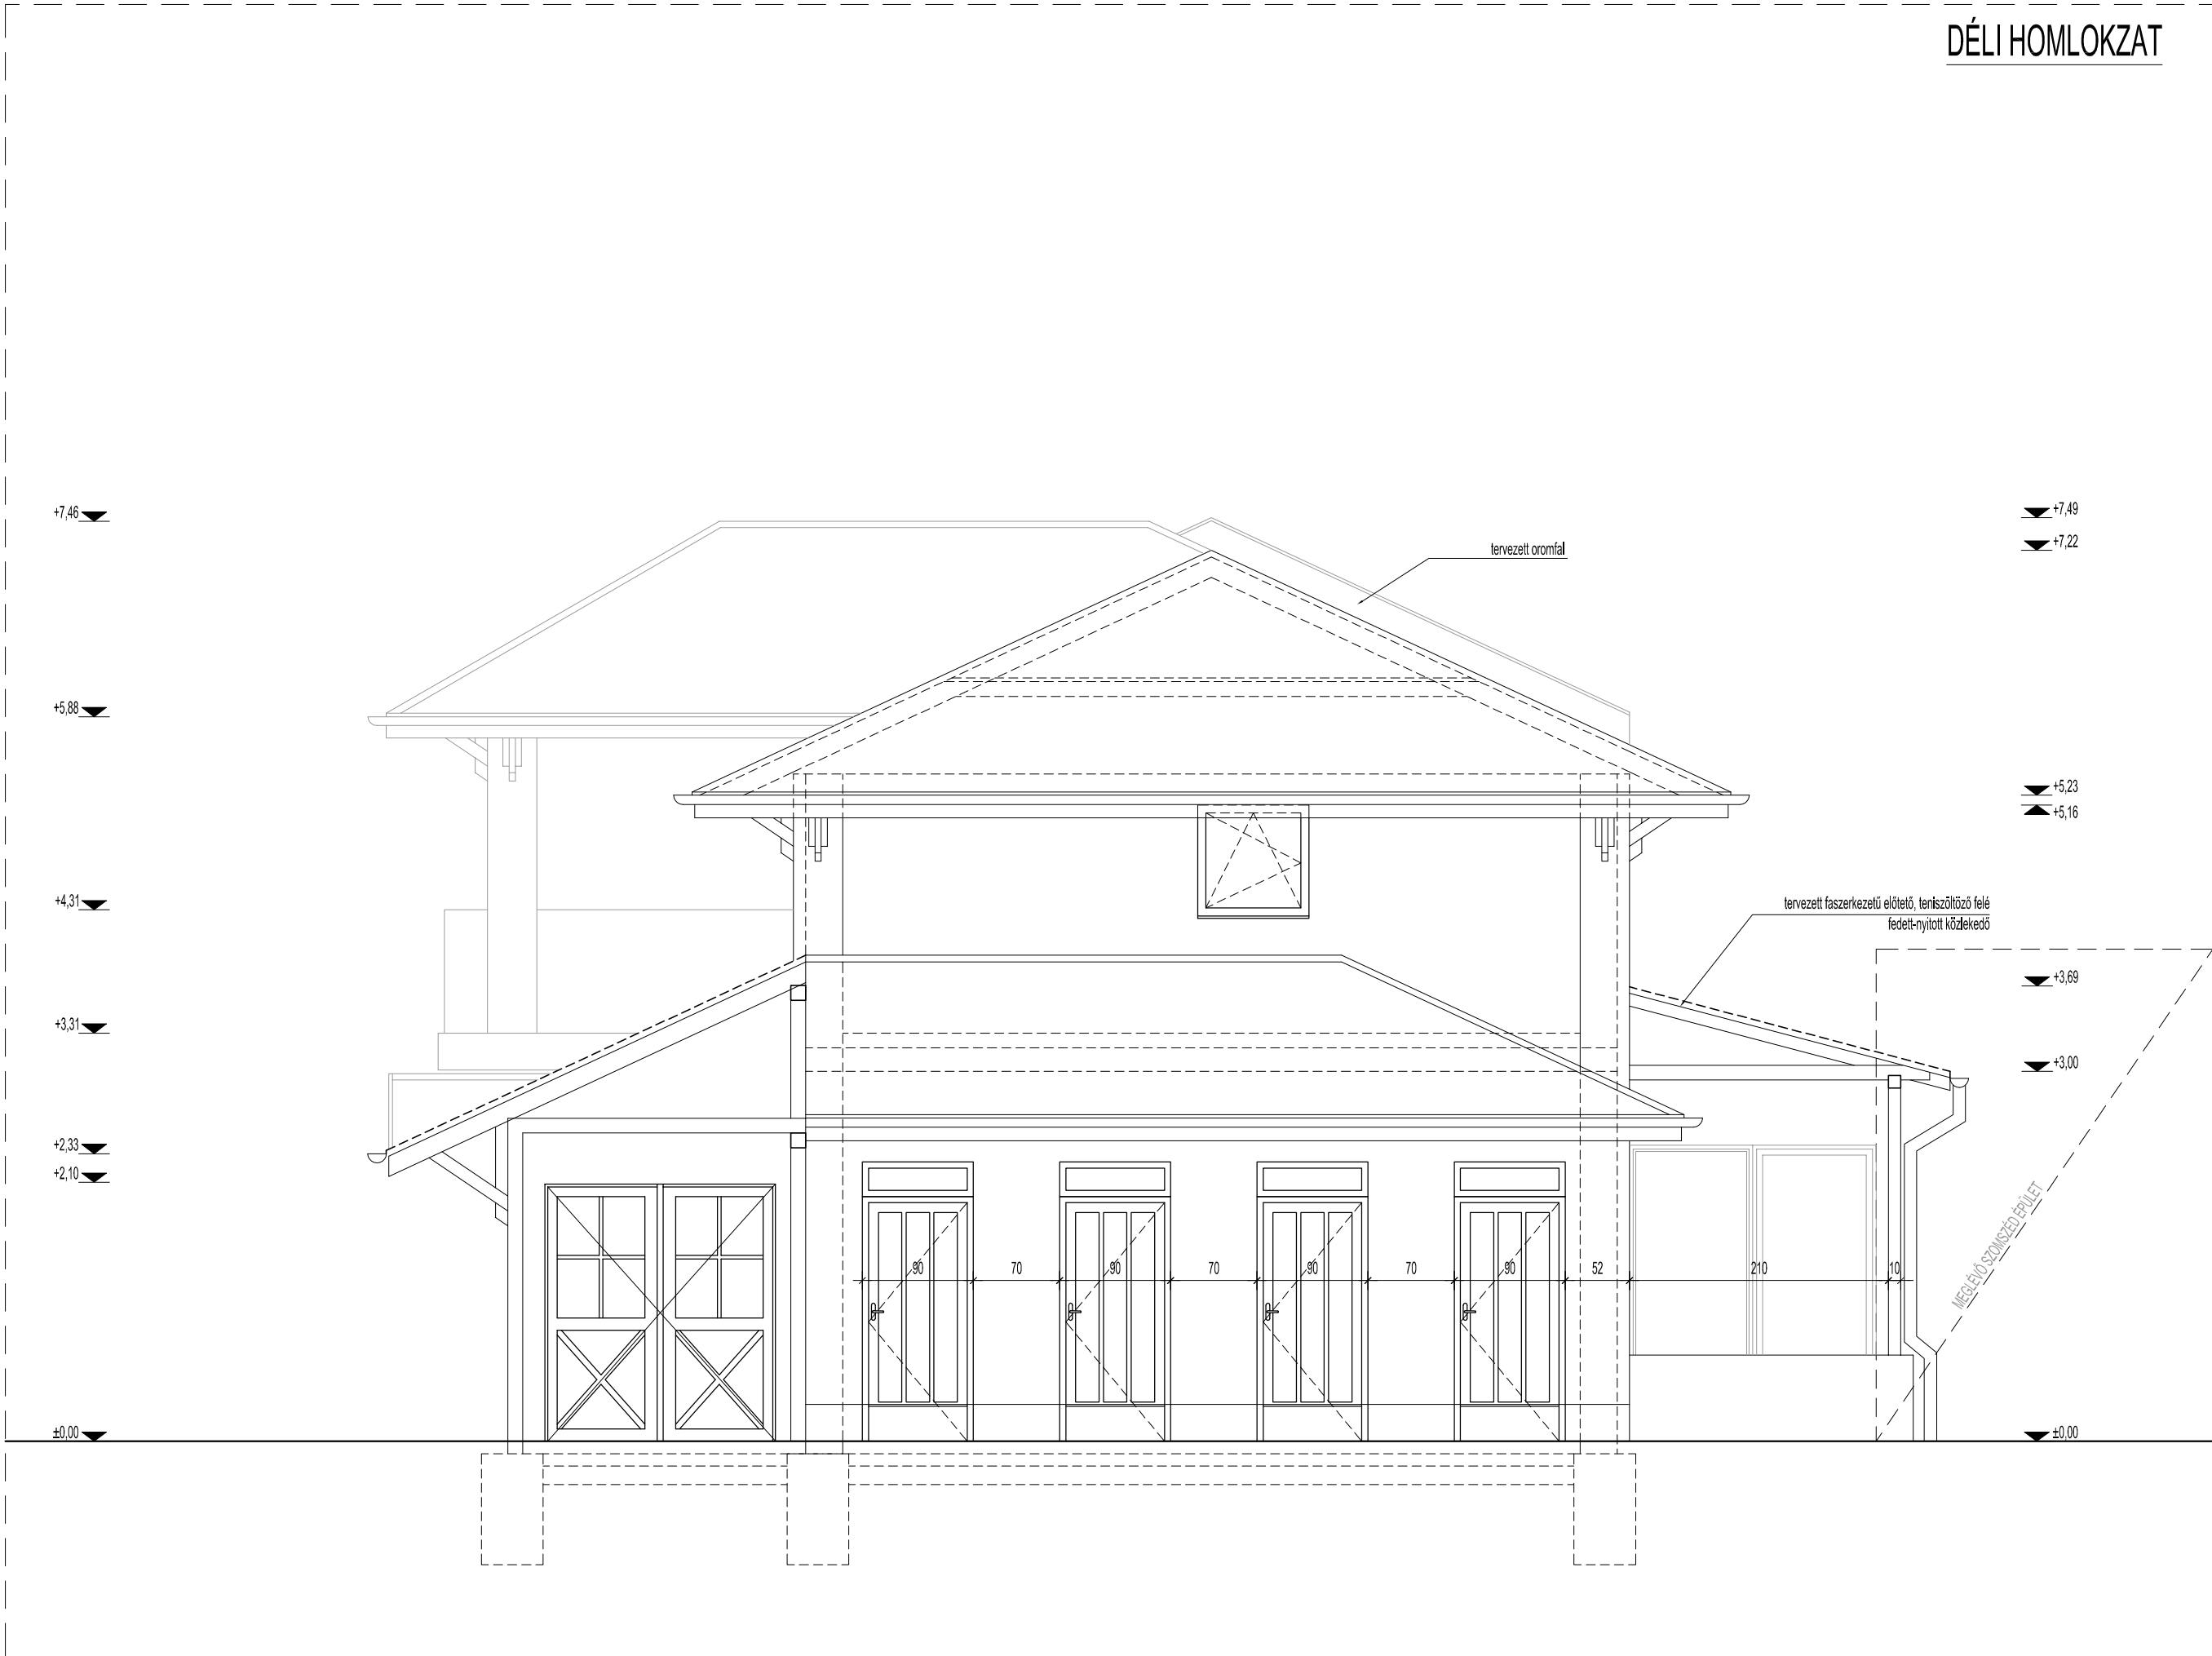

1. Ez a terv csak a statikus és más társtervezői tervekkel és műszaki leírásokkal együtt érvényes.
2. A kivitelező cégek által készített gyártmány és műhelytervek csak a fővállalkozó és/vagy építész aláírásával érvényesek.
3. A méretek utánaszámolandók és a helyszínen a kivitelezés előtt ELLENŐRIZENDŐK. Eltérés esetén a generáltervező értesítendő.
4. Aknáknak, szerelőfalak és egyéb elfalazások végleges lezárása előtt a beruházó/műszaki ellenőr értesítendő.
5. A tervekől való eltérés szándéka esetén a beruházó/műszaki ellenőr értesítendő.
6. Ellenőrzés esetén mindig a nagyobb léptékű tervlap az érvényes.
7. Ezen dokumentáció szerzői jogvédelem alatt áll. A tervlapon levő szöveges és grafikai információ csak a tárgy munká megvalósításához használható fel, egyéb esetben a szerző előzetes írásbeli hozzájárulása szükséges.

MEGBÍZÓ:
SZENTES VÁROS ÖNKORMÁNYZATA
6600 Szentes, Kossuth tér 6.

FERDINÁND ÉS FERDINÁND
ÉPÍTÉSZIRODA KFT.
1088 BUDAPEST, Vas utca 18.
http://www.ferdinand.hu, e-mail:ferdinand@netra.hu
TEL: (36) 1 328 046-0 FAX: (36) 1 328 046-1
ferdinand építész

TERVEZÉS TÁRGYA:
ÖLTÖZŐ-PÉNZTÁR ÉPÜLET
BELSŐ ÁTALAKÍTÁSA
SZENTES
Csallány Gábor part 4., Strandfürdő
Hrsz.: 7501/2

TERVFÁZIS:
KIVITELI TERV
TERVEZETT ÁLLAPOT

TERVLAP:
DÉLI ÉS ÉSZAKI
HOMLOKZAT

VEZETŐ ÉPÍTÉSZ TERVEZŐ:	FERDINÁND ÁRPÁD
ÉPÍTÉSZ TERVEZŐTÁRS:	FERDINÁND CSABA
ÉPÍTÉSZ MUNKATÁRSÁK:	BOGNÁR DÁNIEL VÉTEK ORSÓLYA

STATIKUS TERVEZŐ	FACSKÓ GERGELY
ARTIRAD Memóri Szolgáltató Kft.	T-701-8105
GÉPÉSZ TERVEZŐ:	NÓGRÁDI PÉTER
HANO-PLAN Kft.	G-T-01-11429
ELEKTROMOS TERVEZŐ:	KAPITOR GYÖRGY
ZONE-PLAN Kft.	V-T-01-13882
TŰZVÉDELMI TERVEZŐ:	DECSI GYÖRGY
FIREENG Kft.	TUE 01-11689

DÁTUM:	LÉPTÉK:	RAJZSZÁM:
2014.10.03.	M 1:50	E-06