Földszint alaprajz, M1:50

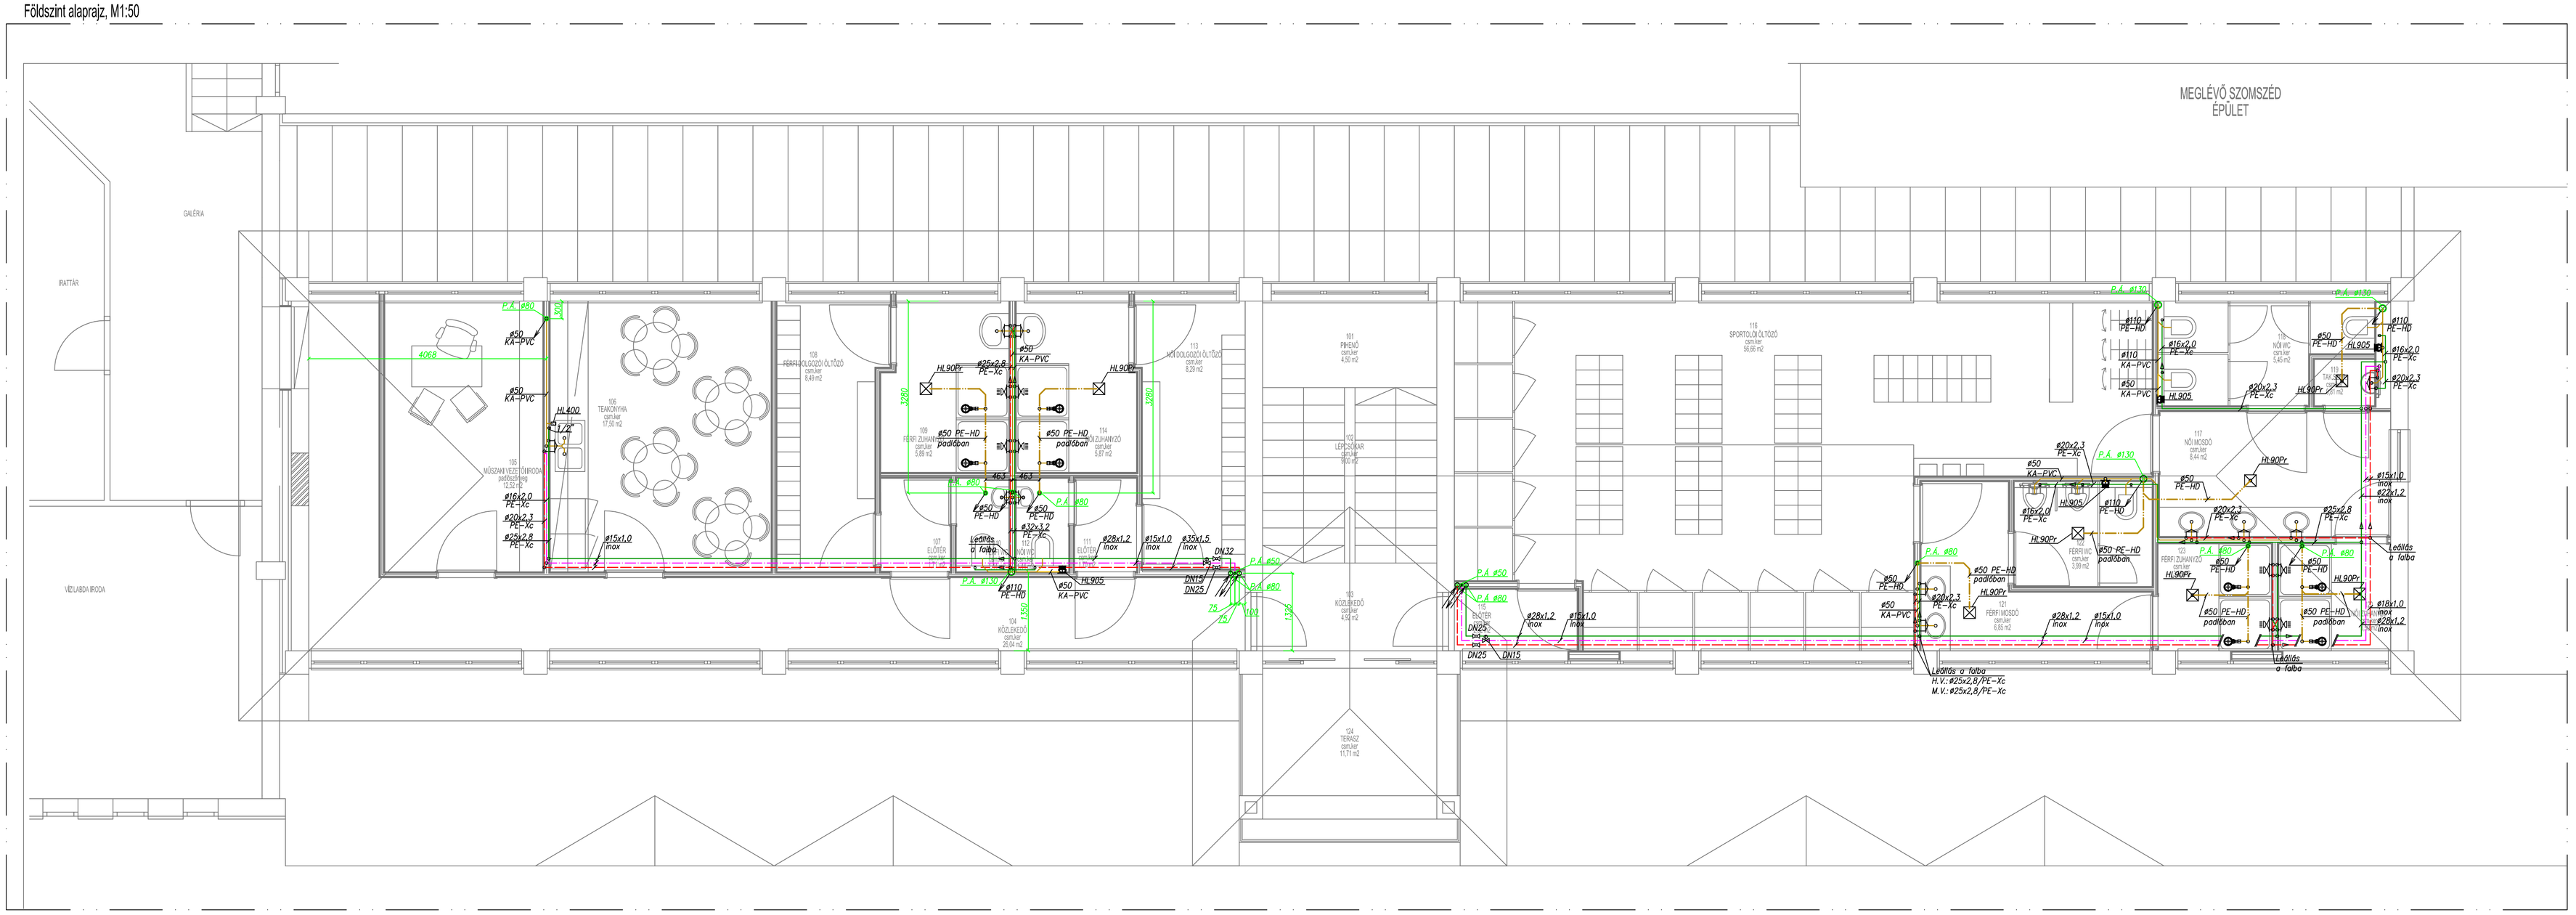

Földszint alaprajz, M1:50

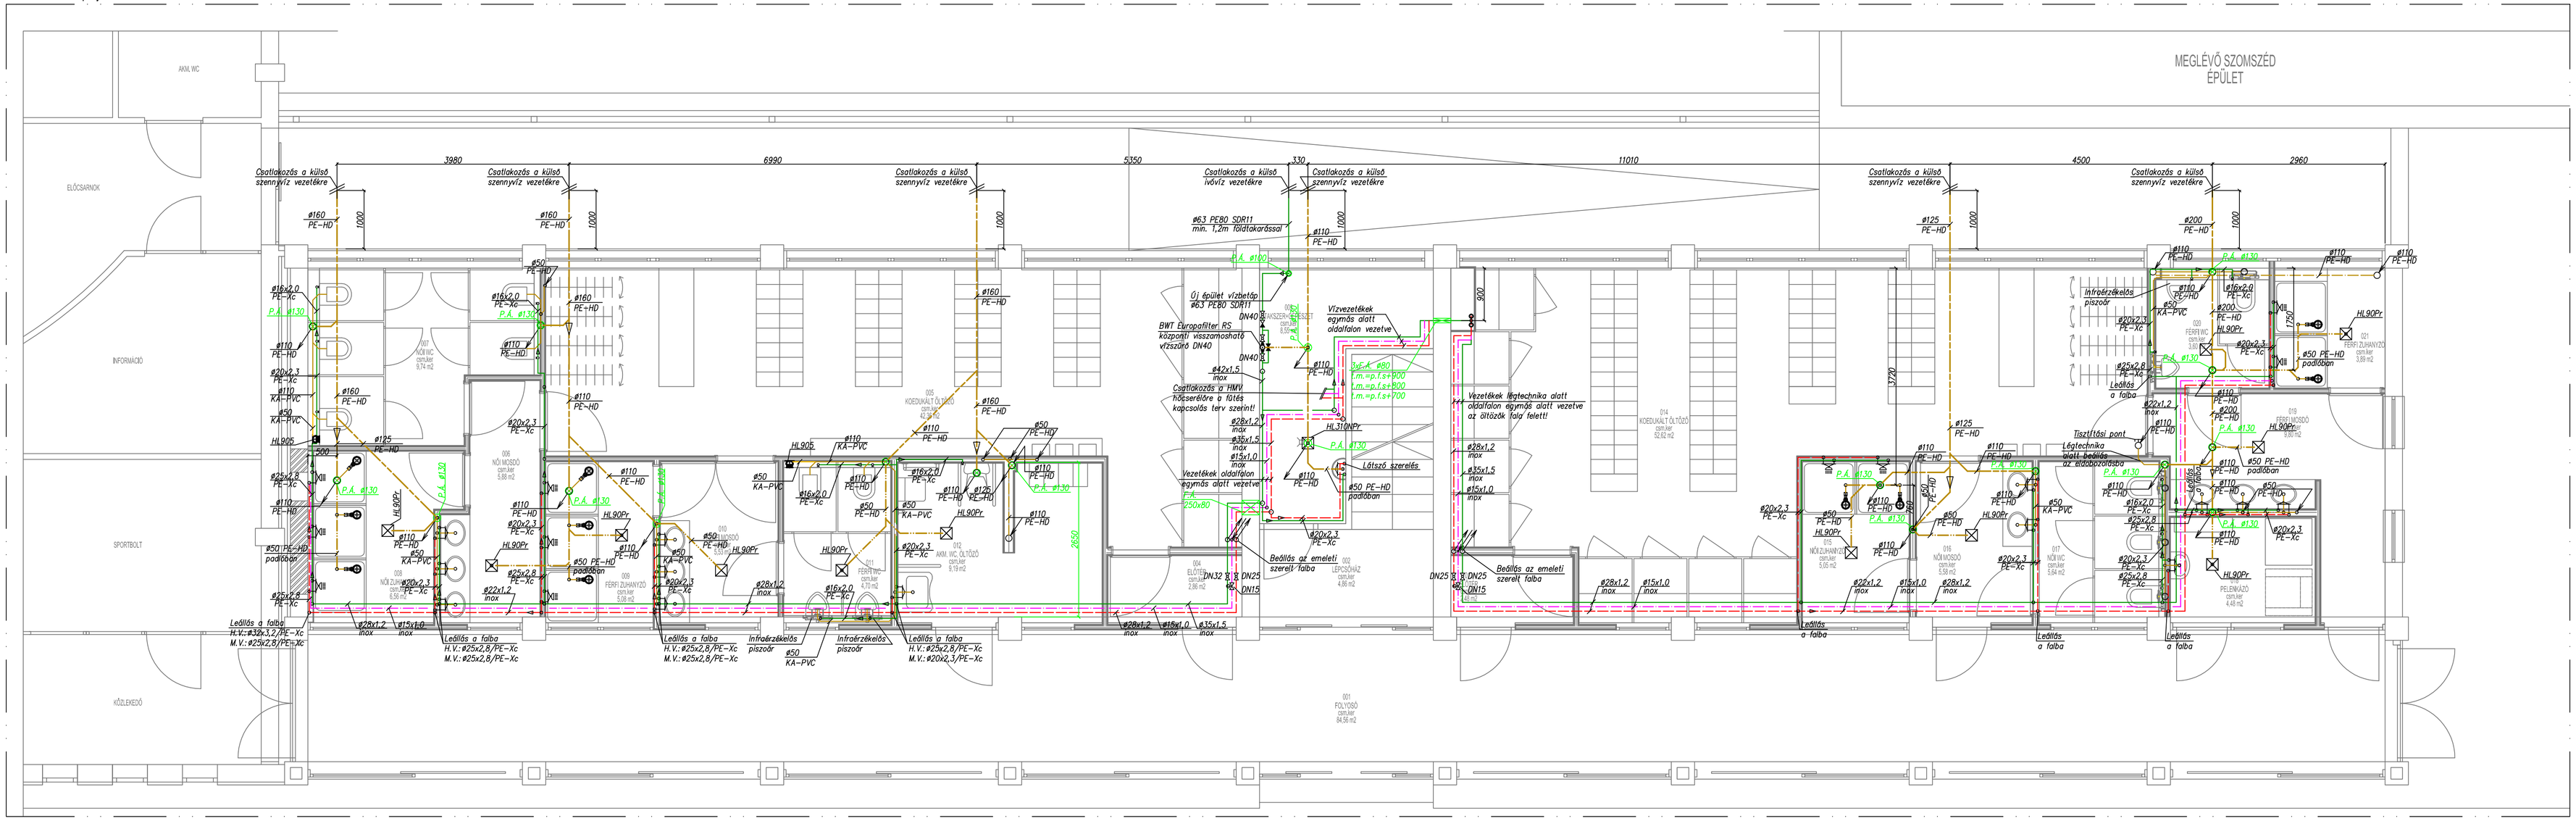

Jelmagyarázat

- Hidegvíz vezeték
- Melegvíz vezeték
- Cirkulációs vezeték
- Szennyvíz vezeték
- Szennyvíz vezeték (meglévő)
- Szennyvíz vezeték, nyomott
- Szennyvíz vezeték, kondenz
- Szennyvíz vezeték padlóban
- Szennyvíz kiszellőztető vezeték
- Szennyvíz menyezet alatt szerelve
- Szennyvíz alaplemez alatt vezetve
- Termosztatikus cirkulációs beszabályozó
- Golyós csap
- Golyós csap zárt ülésben
- Töltő, ürítő golyós csap
- Strangzáró szelep ürítővel
- Szabályozó szerelvény mérőcsonkkal
- Visszacsapó szelep
- Biztonsági szelep
- Vételen elzárás ellen védett szelep
- Vízóra
- Cirkulációs szivattyú
- Sarokszelep
- Légkeverős, tömlővéges szelep
- Tömítő tömítés
- Anyagváltás
- Lejtés iránya, mértéke 0,5% — 0,5%
- Vezeték dimenzió váltás — 45°
- Tisztító akna — W
- Infravörös érzékelővel ellátott berendezés
- Ugrás ezen a szinten
- Lépcsőfeljáró szintről a rajzi szintre
- Lépcsőfeljáró a rajzi szintről az alsó szintre
- Átmenő ajtó vezeték
- Feljáró a rajzi szintről a felső szintre
- Feljáró az alsó szintről a rajzi szintre
- Átmenő vezeték a lenti szintről a fenti szintre
- Vízszintes strang
- Szennyvízstrang
- Tető átfúrás — T.Á.
- Padló átfúrás — P.Á.
- Fal átfúrás — F.Á.
- Zuhany szifon HL520FE Típus, vagy azonos — HL90Pr
- PE átfogó műanyag vízmyomócső — ø20x2,3 PE–Xc
- PE műanyag szennyvízcső — ø50 PE–HD
- PVC nyomó műanyag vízcső — DN32 PVC–nyomó

A bontási munkálatok megkezdését követően a terveken jelzett új és meglévő hálózatok csatlakozási pontjai ellenőrzendők!
A csatorna hálózat lejtése mindenhol 0,5%
A Vízhálózat lejtése mindenhol 0,1% a fogyasztókhoz.

Szigetelési táblázat			
Ivóvíz vezeték szabadon, szerkezetben.	Armaflex AC	9	mm
Szabadon szerelt HMV, cirkulációs vezeték	Tubolit	20	mm
Épületszerkezetben fűtő HMV, cirk. vezeték	Tubolit	13	mm
Szabadon szerelt esővíz vezeték	Armaflex AC	9	mm
Szennyvíz iroda és kiemelt területeken	Ásványgyapot	50	mm
Hangszigetelésnél előírva Rw=26dB			

A terveken és a tervezői anyagkiírásban szereplő tételek mennyiségi és minőségi felülvizsgálatát a kivitelezőnek el kell végezni! Az egyes berendezések, részegységek minden olyan szükséges tartozékkal együtt rendelendők melyek a tervezett funkciót és a megrendelői igényeket is kielégítik. Ezen tartozékokról az adott termék gyártójával szükséges egyeztetni. Bármilyen eltérésnél, eltérés, módosítás vagy vélt hiány esetén a tervezővel szükséges egyeztetni.

MEGBÍZÓ:
SZENTES VÁROS ÖNKORMÁNYZATA
6600 Szentes, Kossuth tér 6.

FERDINÁND ÉS FERDINÁND ÉPÍTÉSZIRODA KFT.
1088 BUDAPEST, Vas utca 18.
http://www.ferdinand.hu, e-mail@ferdinand@iwiss.hu
TEL: (36) 1 328 0464/ FAX: (36) 1 328 0464-1

TERVEZÉS TÁRGYA:
ÖLTÖZŐ-PÉNZTÁR ÉPÜLET BELSŐ ÁTALAKÍTÁSA
SZENTES
Csallány Gábor part 4., Strandfürdő
Hrsz.: 7501/2

TERVFÁZIS:
KIVITELI TERV

TERVLAP:
Szaniter földszint, emelet alaprajz

VEZETŐ ÉPÍTÉSZ TERVEZŐ	FERDINÁND ÁRPÁD
	É/1 0141/91
ÉPÍTÉSZ TERVEZŐTÁRSI	FERDINÁND CSABA
	É-01-3484
ÉPÍTÉSZ MUNKATÁRSAK	BOGNÁR DÁNIEL
	VÉTEK ORSOLYA
STATIKUS TERVEZŐ	FACSKÓ GERGELY
ÉRTÁG Műemlék Szerigalati Kft.	T-TÉ-4105
GÉPÉSZ TERVEZŐ	NÓGRÁDI PÉTER
HANG-PLAN Kft.	G-T-01-11429
ELEKTROMOS TERVEZŐ	KAPITOR GYÖRGY
ZÓNE-PLAN Kft.	V-T 0 01-13862
TŰZVÉDELMI TERVEZŐ	DECSI GYÖRGY
FIREENG Kft.	TUE 01-11889

DÁTUM:	LÉPTÉK:	RAJZSZÁM:
2014.10.03.	M 1:50	**G-SAN-004**