

KISTELEK VÁROS

POLGÁRMESTERI HIVATALA

A bemutatott terv szerint építkezést (átalakítást) a tervben eszközölt javítások, illetve a sz. építési engedély hatálya alá tartozó munkák elvégzésére engedélyezem.


2010 JÚL 05

Kistelek, 20..... év


KISTELEK VÁROS

POLGÁRMESTERI HIVATALA

2010 JÚL 05

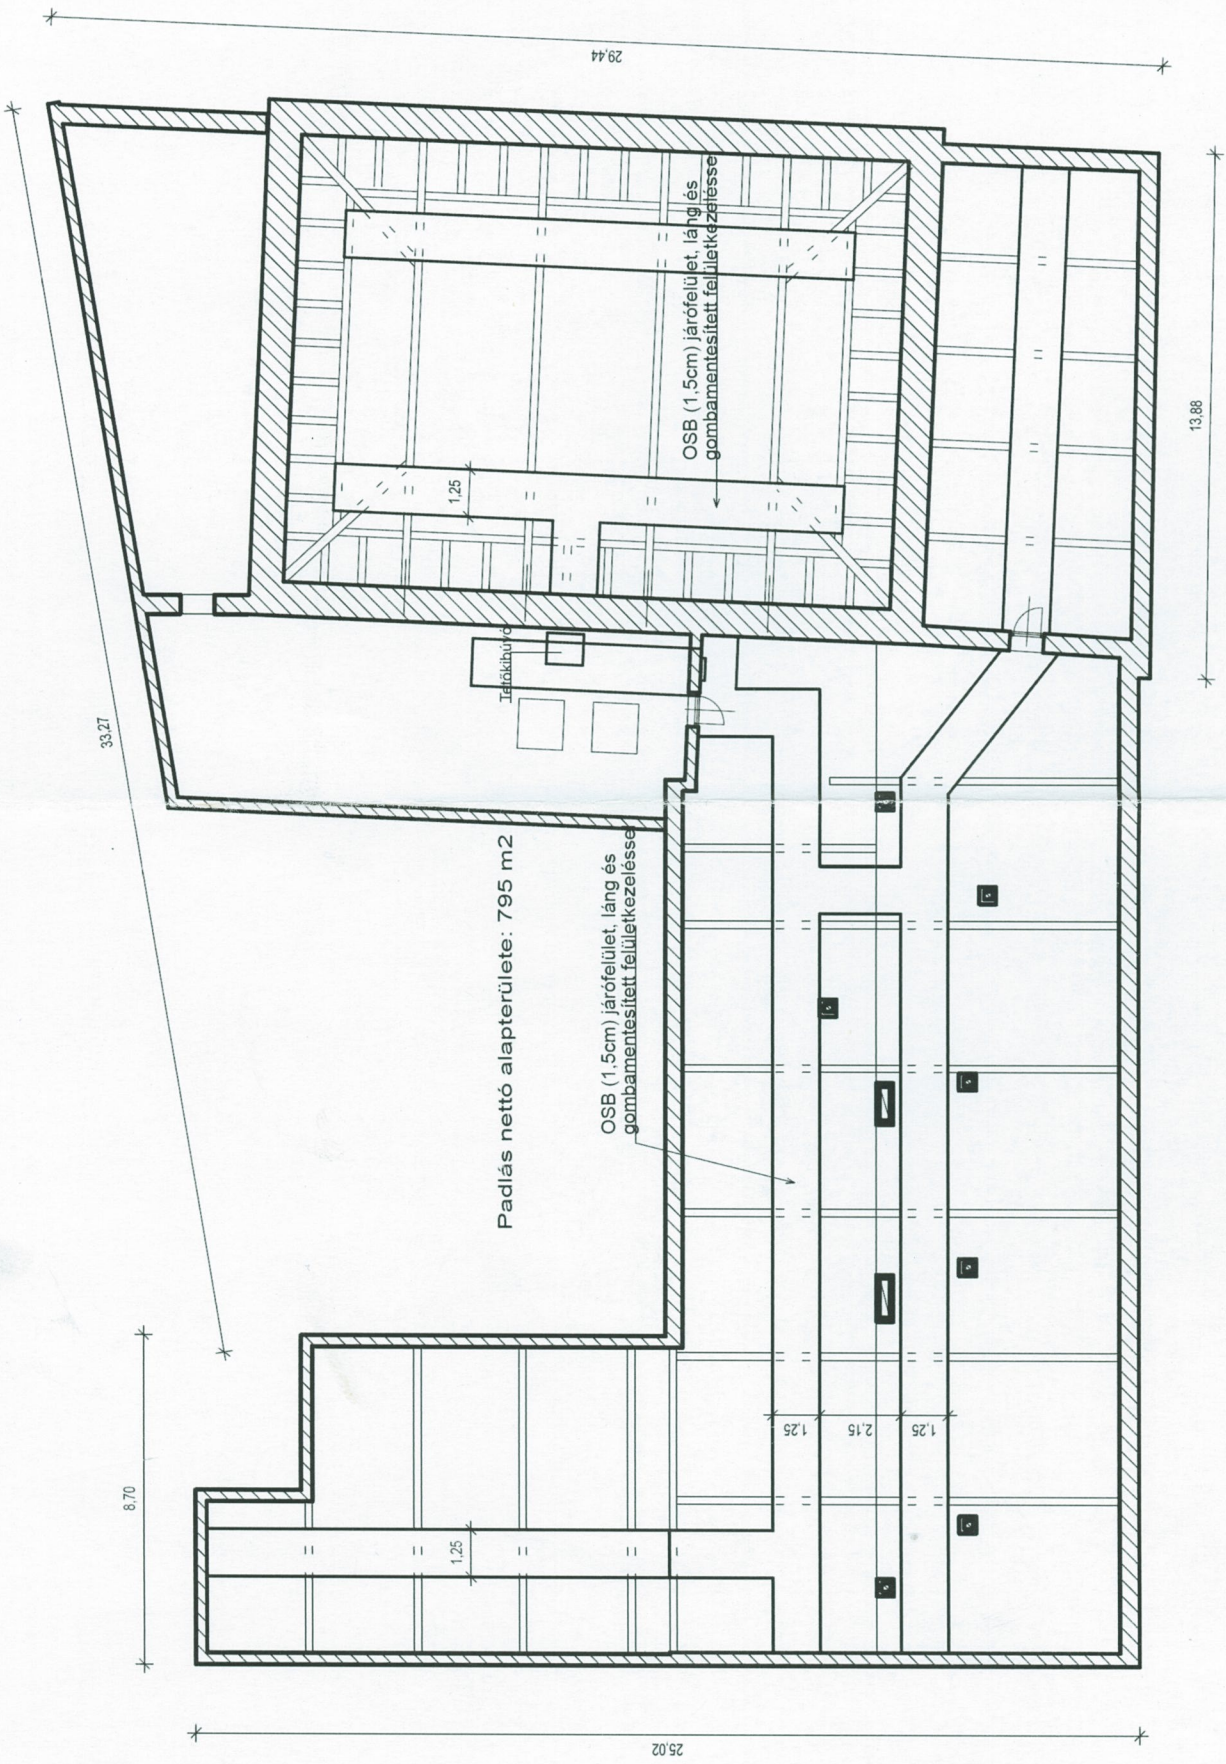


AZONOSÍTÓSZÁM: 012_08		PROJEKTNÉV: Lajtha László Alapítvány Művészeti Iskola "fűtőszerszerítés megújuló energiával" tárgyú tendokumentáció		ÉPÍTETŐ: SZENTES VÁROS ÖNKORMÁNYZATA 6600 Szentes, Kossuth tér 6.	ÉPÍTÉS HELYE: Szentes, Kiss Bálint u. 11. HRSZ.: 33		
RAJZ MEGNEVEZÉSE: PADLÁS ALAPRAJZ							 ISO 9001 Nyilatkozat szám: SZ00007
TERVEZŐ: Szécsi Tibor		TERVEZŐ MUNKATÁRS: Koppány Zsolt		KÉSZÜLT: 2010.04.	RAJZSZÁM: E-7		
Ez a termék az ARGOMEX Kft. szellemi terméke, melyet szerzői jog véd. Felhasználás csak a Ptk. szerint lehetséges.							

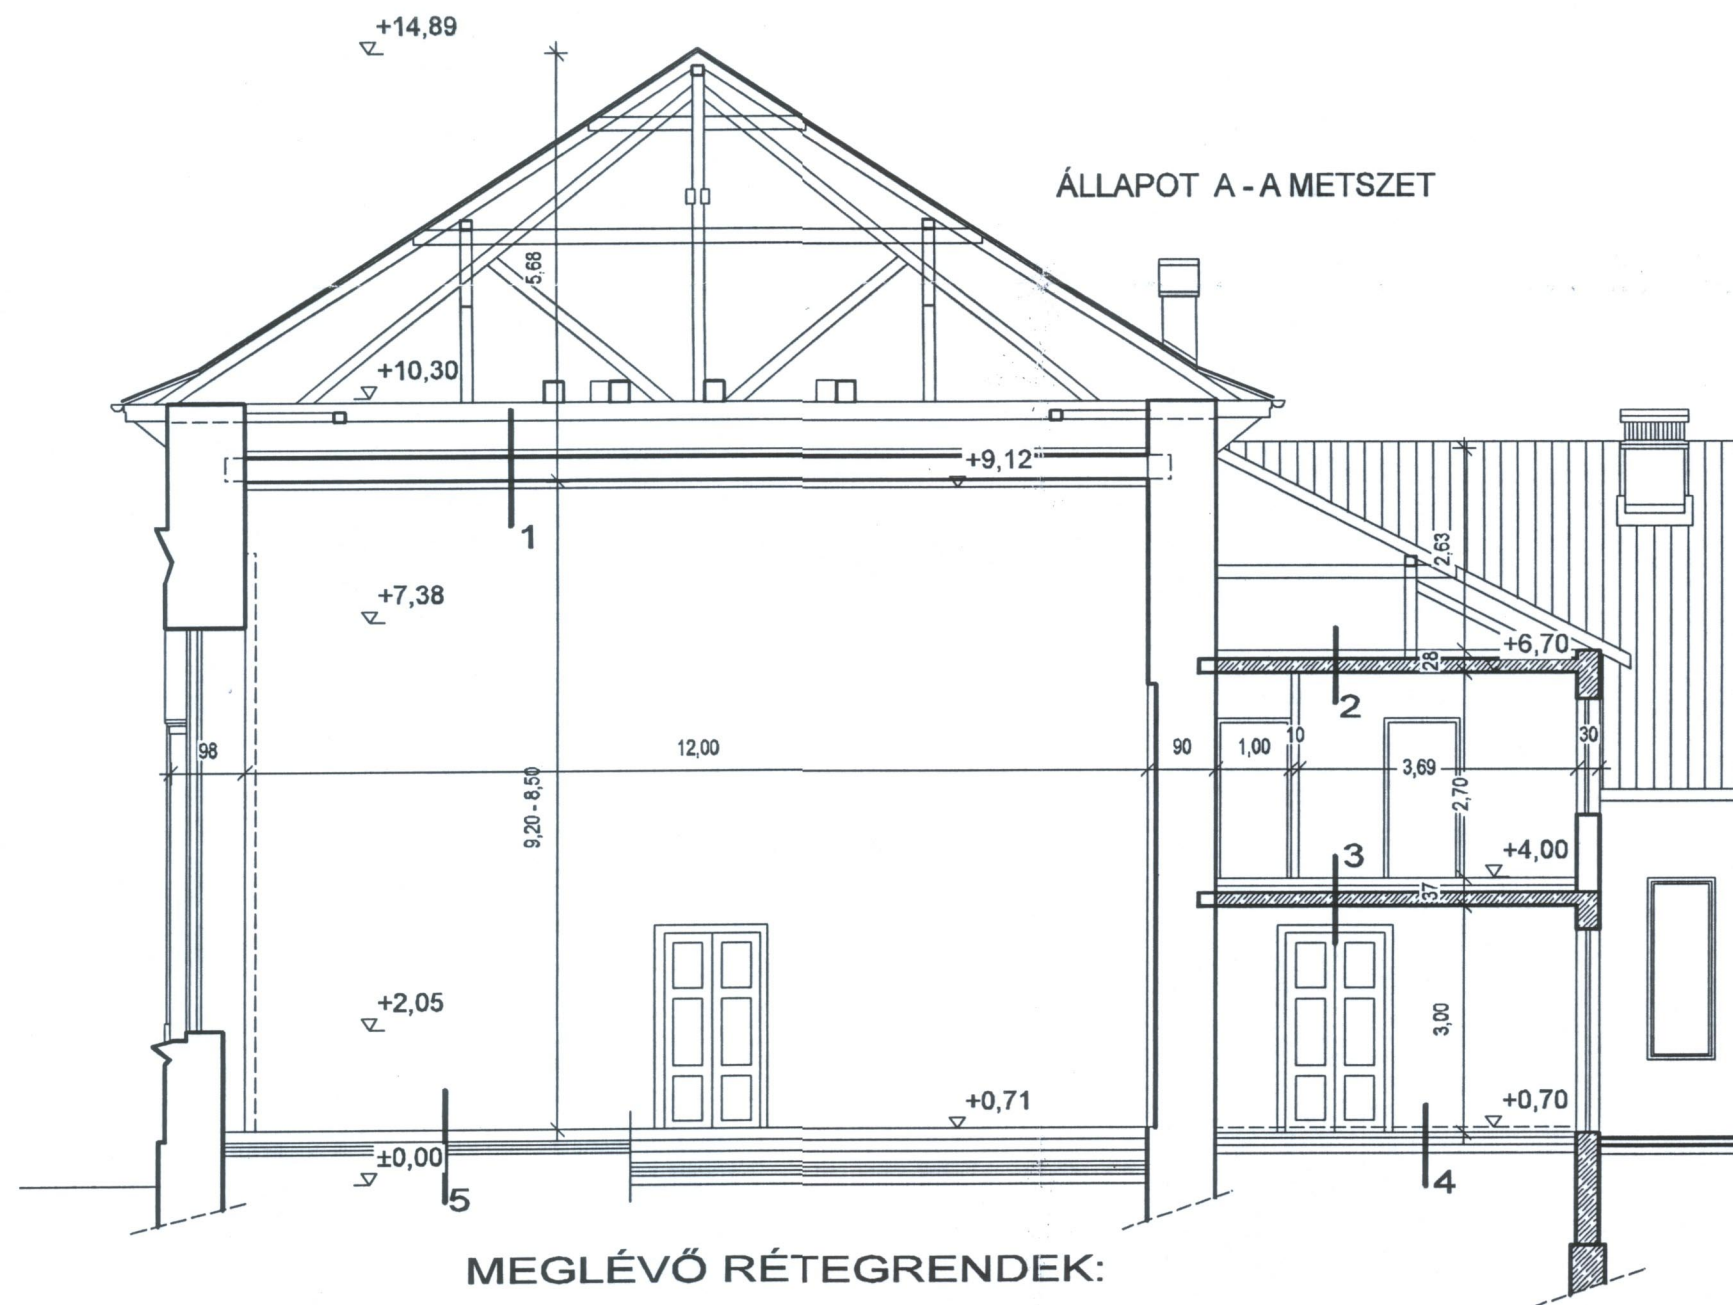

MEGLÉVŐ RÉTEGRENDEK:

- | | | |
|--|--|--|
| 1 - meglévő földem
- hangszigetelés | 2 - hőszigetelés
- aljzatbeton
- vasbeton lemez
- vakolat
- felületkezelés | 3 - kőlap burkolat
- aljzatbeton
- hő-, hangszigetelés
- vasbeton lemezföldem |
| 4 - kőlap padlóburkolat
- aljzatbeton
- hőszigetelés
- aljzatbeton
- kavicsagyazat | 5 - padlóburkolat
- aljzatbeton
- hőszigetelés
- aljzatbeton
- kavicsagyazat | |

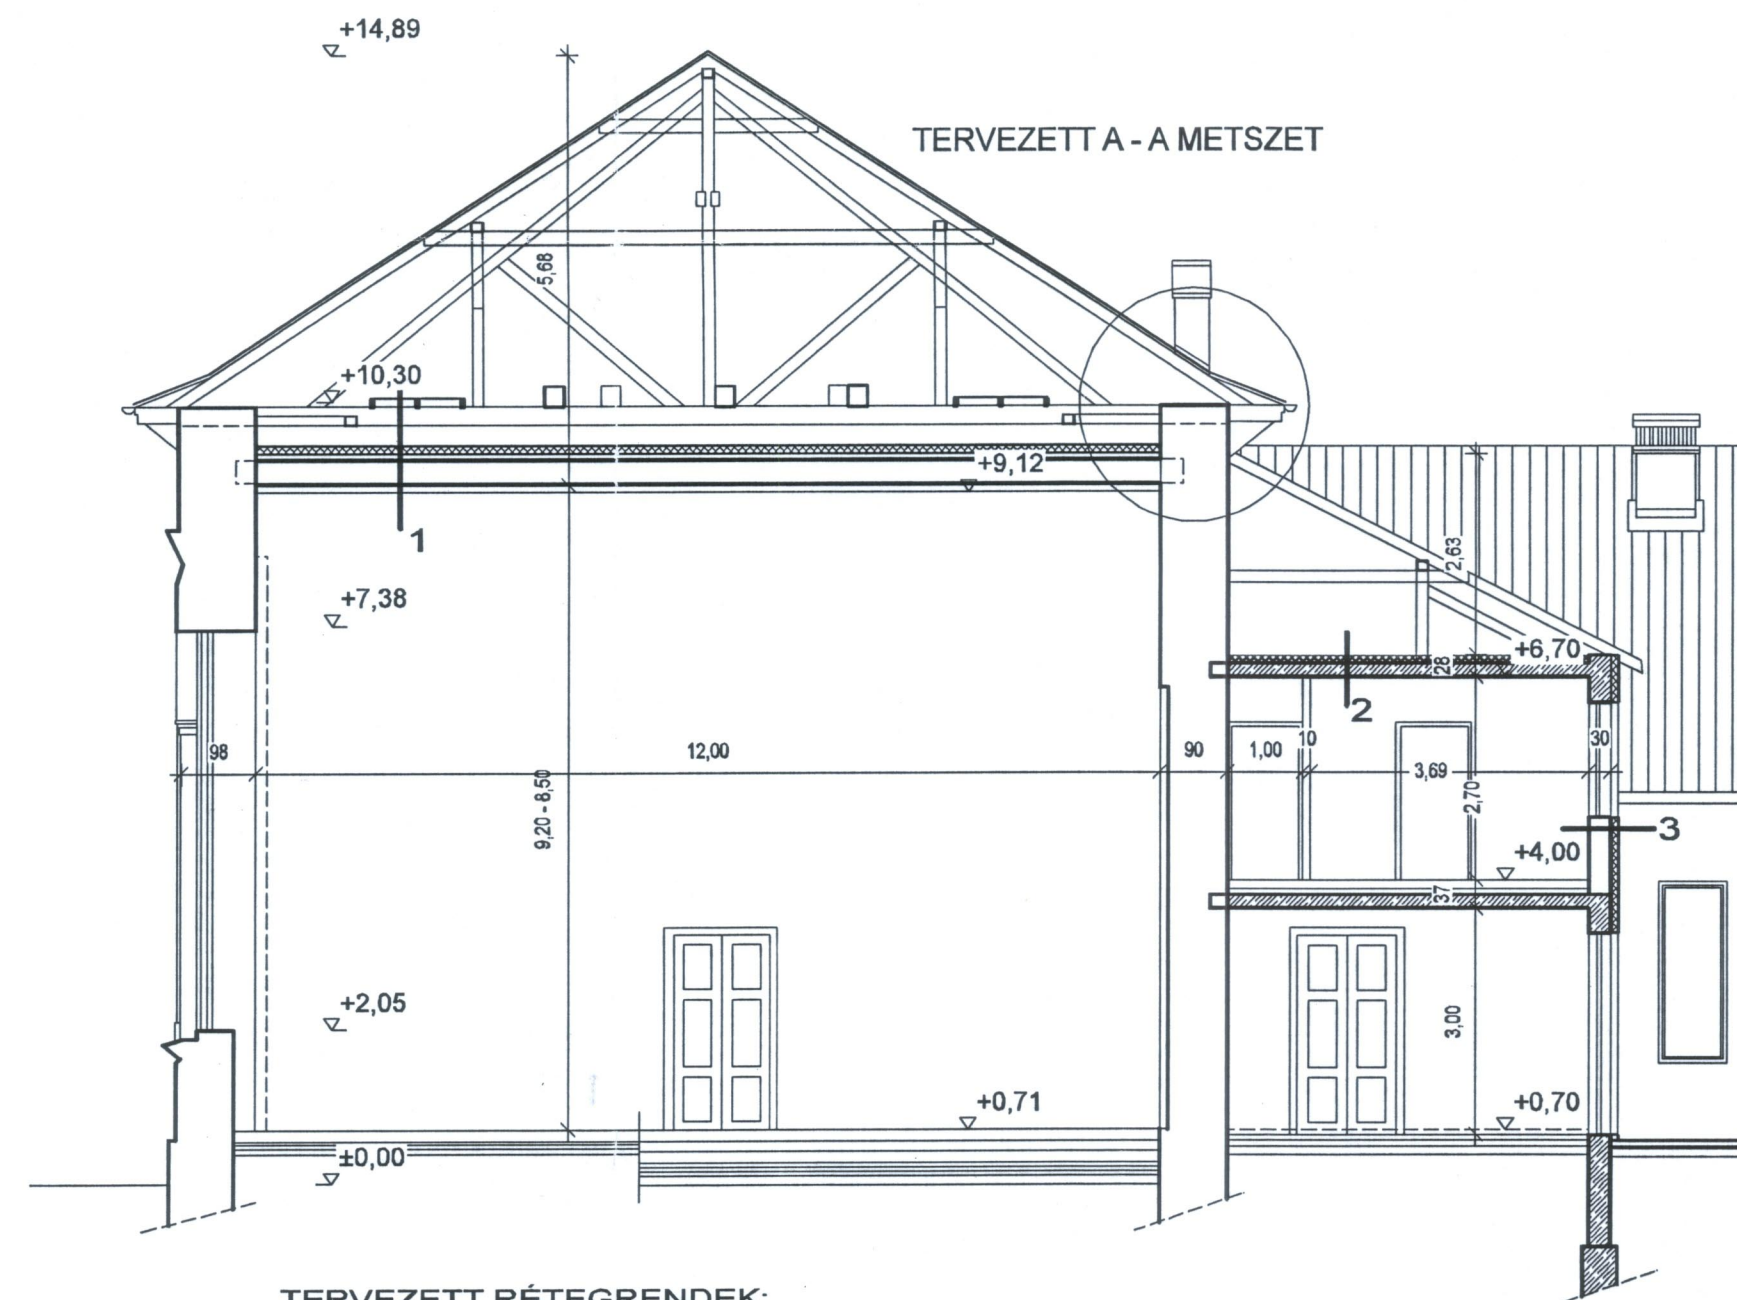

TERVEZETT RÉTEGRENDEK:

- | | | |
|---|---|---|
| 1 - pallókon (3m-ig 5/10 cm, 3 m felett 5/15 cm)
OSB járófelület 1,5 cm
- üveggapot hőszigetelés 10 cm
- meglévő hőszigetelés marad
- meglévő aljzatbeton
- meglévő vasbeton lemez
- meglévő vakolat
- felületkezelés MEGLÉVŐI | 2 - üveggapot hőszigetelés 10 cm
- meglévő hőszigetelés marad
- meglévő aljzatbeton
- meglévő vasbeton lemez
- meglévő vakolat
- felületkezelés MEGLÉVŐI | 3 - felületkezelés, homlokzati rajzok szerint
- Hőszigetelés, Dryvit rendszer 10 cm
- meglévő falazat |
|---|---|---|

KISTELEK VÁROS
POLGÁRMESTERI HIVATALA

A bemutatott terv szerinti építkezést (átalakítást) a tervben eszközölt javítások, illetve a 19-5/2005. sz. építési engedély határozatban foglalt kikötések betartásával engedélyezem.
Kistelek, 20... év 2010 Júl 05. nap



AZONOSÍTÓSZÁM: 012_08	PROJEKTNÉV: Lajtha László Alapfokú Művészeti Iskola „Éveskönyv kiadás megújuló energiával” tárgyú tervdokumentáció	ÉPÍTETŐ: SZENTES VÁROS ÖNKORMÁNYZATA 6600 Szentes, Kossuth tér 6.	ÉPÍTÉS HELYE: Szentes, Kiss Bálint u. 11. HRSZ: 33	ARGOMEX
RAJZ MEGNEVEZÉSE: METSZETEK	TERVEZŐ: Szécsi Tibor É 04-02/16 MEK 04-02/16	TERVEZŐ MUNKATÁRS: Koppányi Zsolt	KÉSZÜLT: 2010.03.	MÉRÉTHÁNY: M=1: 100
			RAJZSZÁM: E-3/1	ISO 9001 Hitelesítés szám 1030607


Ez a termék az ARGOMEX Kft. szellemi terméke, melyet szerzői jog véd. Felhasználás csak a Ptk. szerinti lehetséges.

KISTELEK VÁROS
POLGÁRMESTERI HIVATALA

A bemutatott terv szerinti építkezést (áralakítást) a tervben eszközölt javítások, illetve a határozatban foglalt kikötések betartásával engedélyezem.

Kistelek, 2010. JÚL. 05.


ÁLLAPOT B-B METSZET

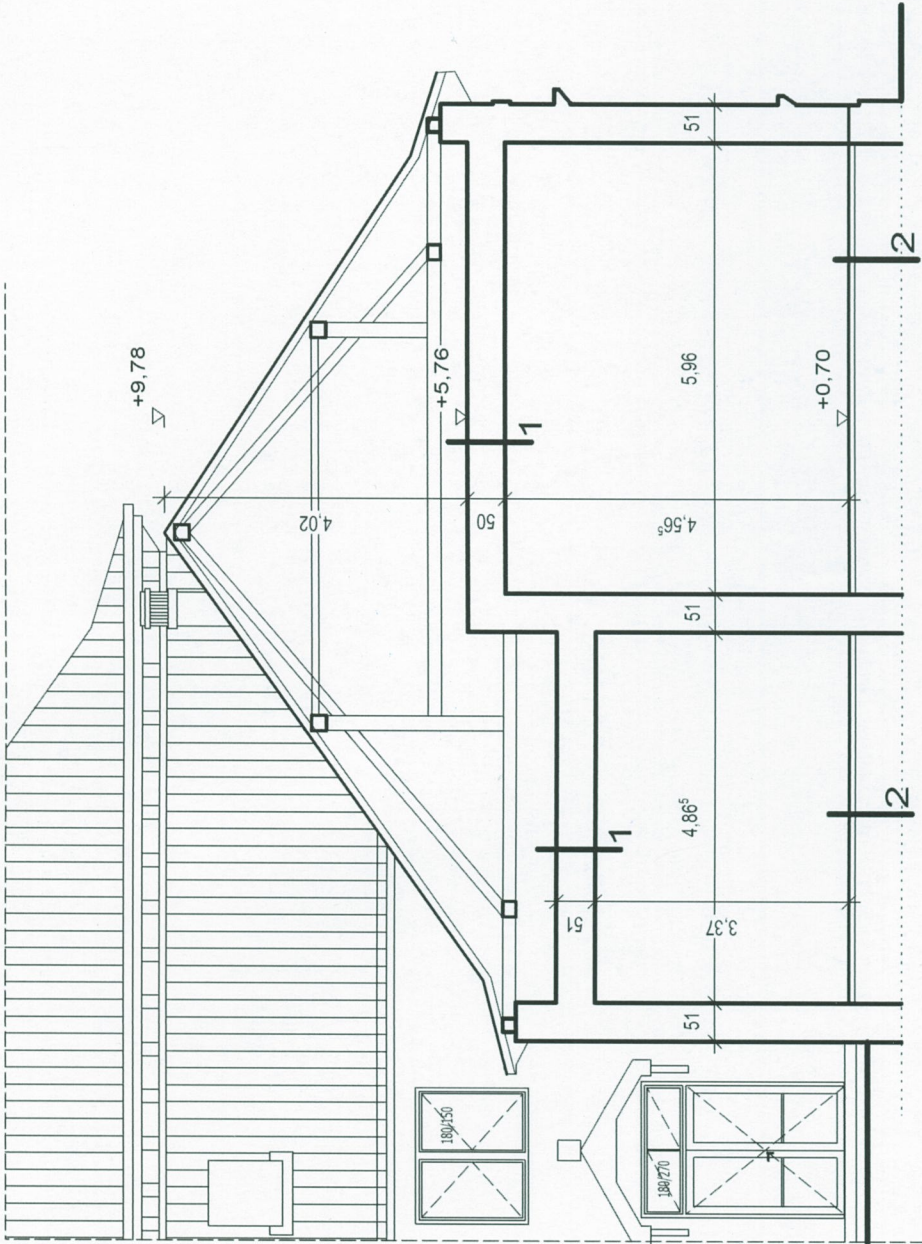

MEGLÉVŐ RÉTEGRENDEK:

- 1 - kőzetgyapot hőszigetelés, marad
- meglévő földem
- vakolat
- felületkezelés
- 2 - padlóburkolat
- aljzatbeton
- hőszigetelés
- aljzatbeton
- kavicságyazat

TERVEZETT B-B METSZET







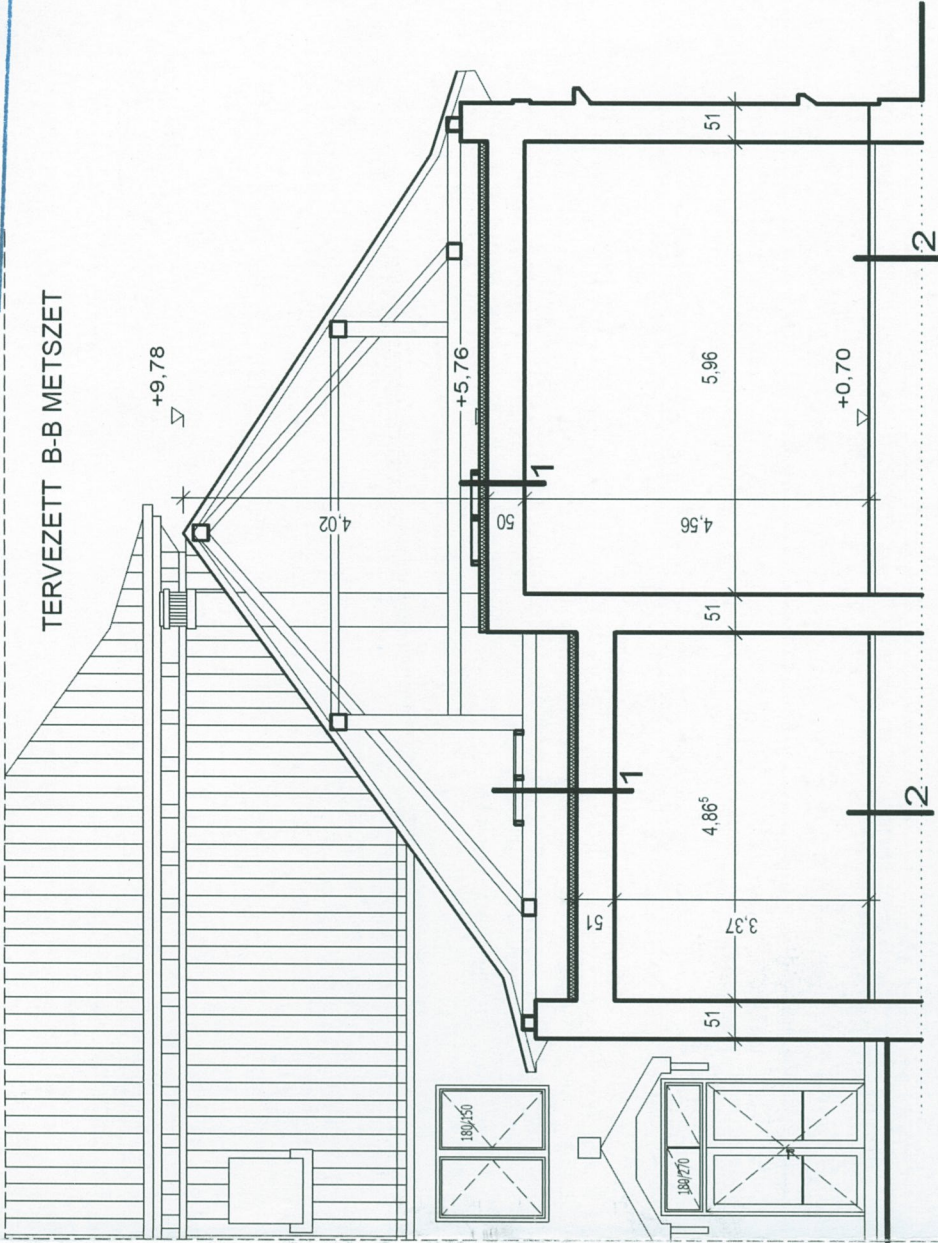


- 1 - pallókon (3m-ig 5/10 cm, 3 m felett 5/15 cm)
OSB járőfelület 1,5 cm
- meglévő kötőgerenda 20 cm
- üvegyapot hőszigetelés 10 cm
- meglévő földem
- meglévő vakolat
- meglévő felületkezelés
- 2 Meglévő rétegrend:
- padlóburkolat
- aljzatbeton
- hőszigetelés
- aljzatbeton
- kavicságyazat



AZONOSÍTÓSZÁM: 012_08		PROJEKTNEV: Lajtha László Alapfokú Művészeti Iskola "fűtőkörszerűsítés megújuló energiával" tárgyú tendokumentációja	ÉPÍTŐTŐ: SZENTES VÁROS ÖNKORMÁNYZATA 6600 Szentes, Kossuth tér 6.	ÉPÍTÉS HELYE: Szentes, Kiss Bálint u. 11. HRSZ.: 33
METSZETEK				
RAJZ MEGNEVEZÉSE:		MÉRÉSKÉP: M=1 : 100		
TERVEZŐ: Szécsi Tibor	E 04-0216 MEK 04-0216	TERVEZŐ MUNKATÁRS: Koppányi Zsolt	KÉSZÜLT: 2010.04.	RAJZSZÁM: E-3/2
Ez a termék az ARGOMEX Kft. szellemi terméke, melyet szerzői jog véd. Felhasználás csak a Ptk. szerint lehetséges.				



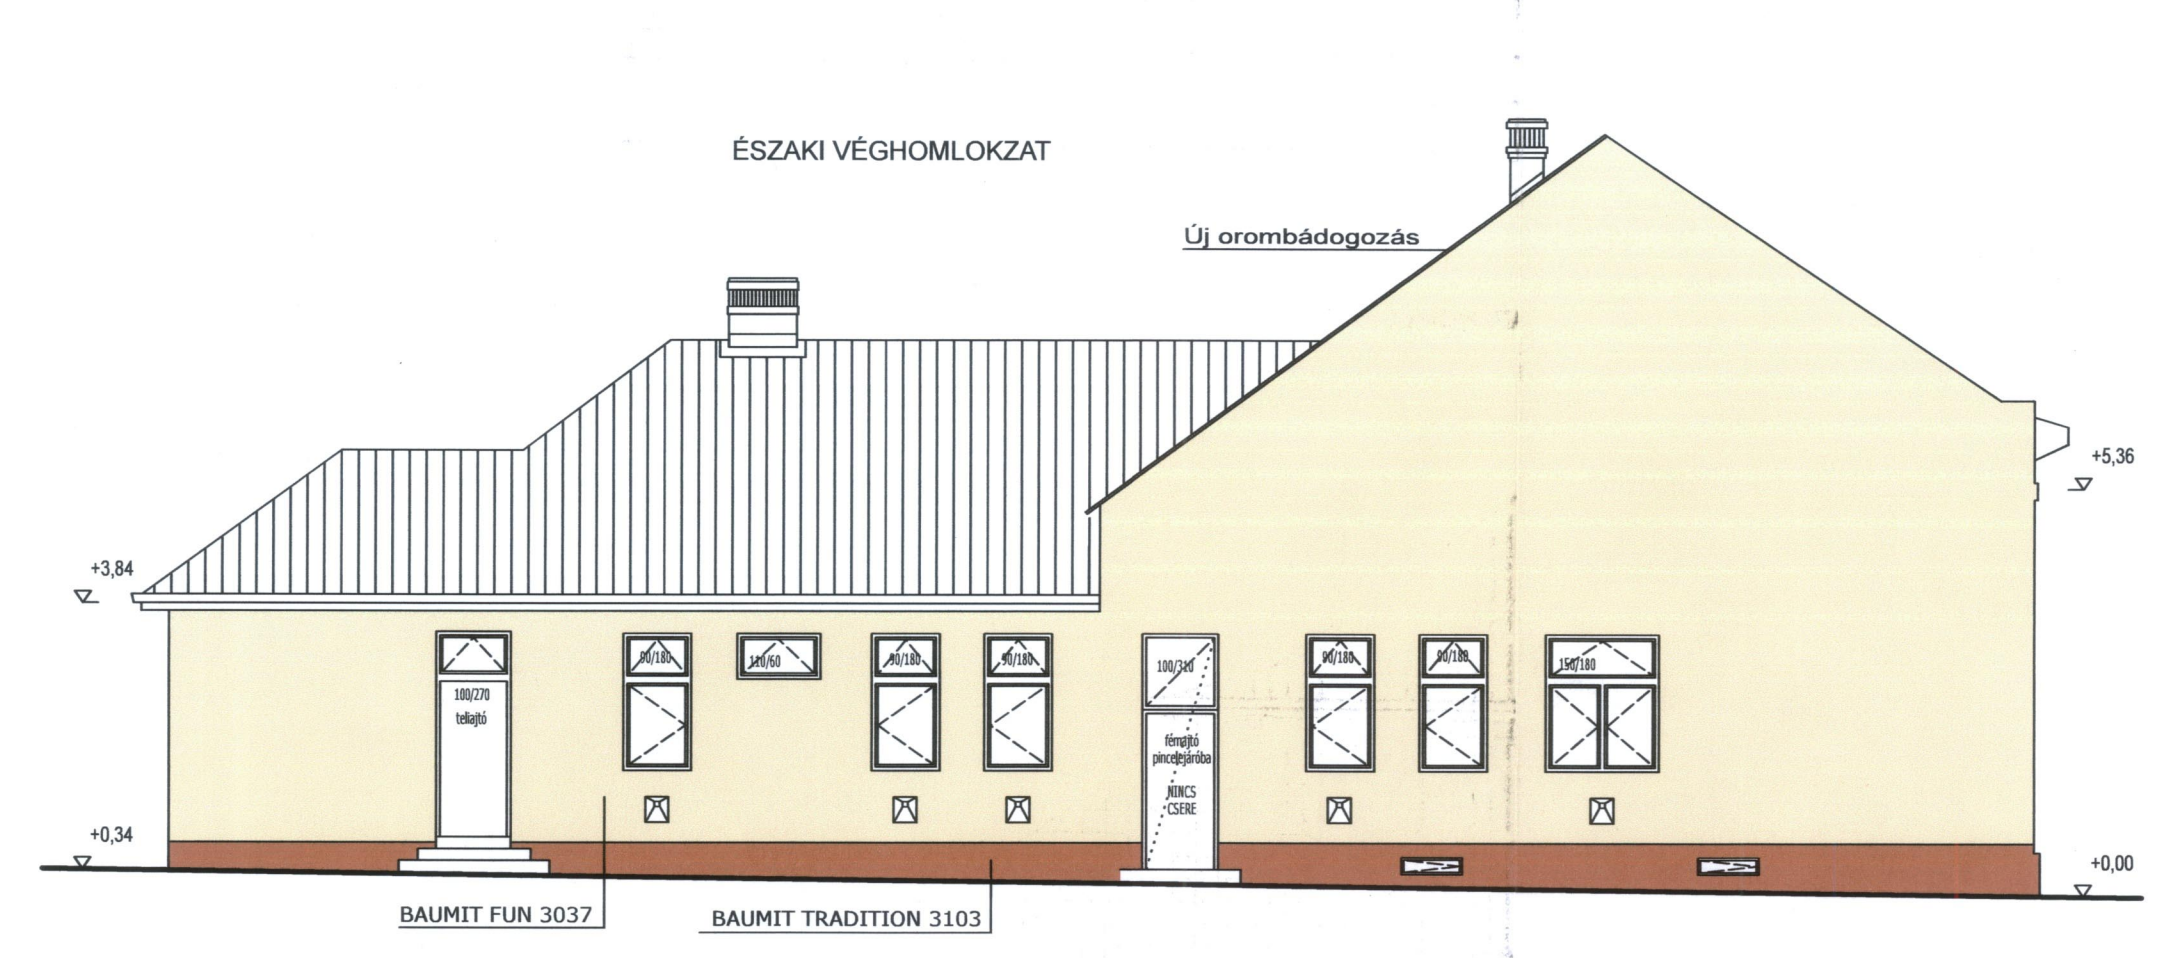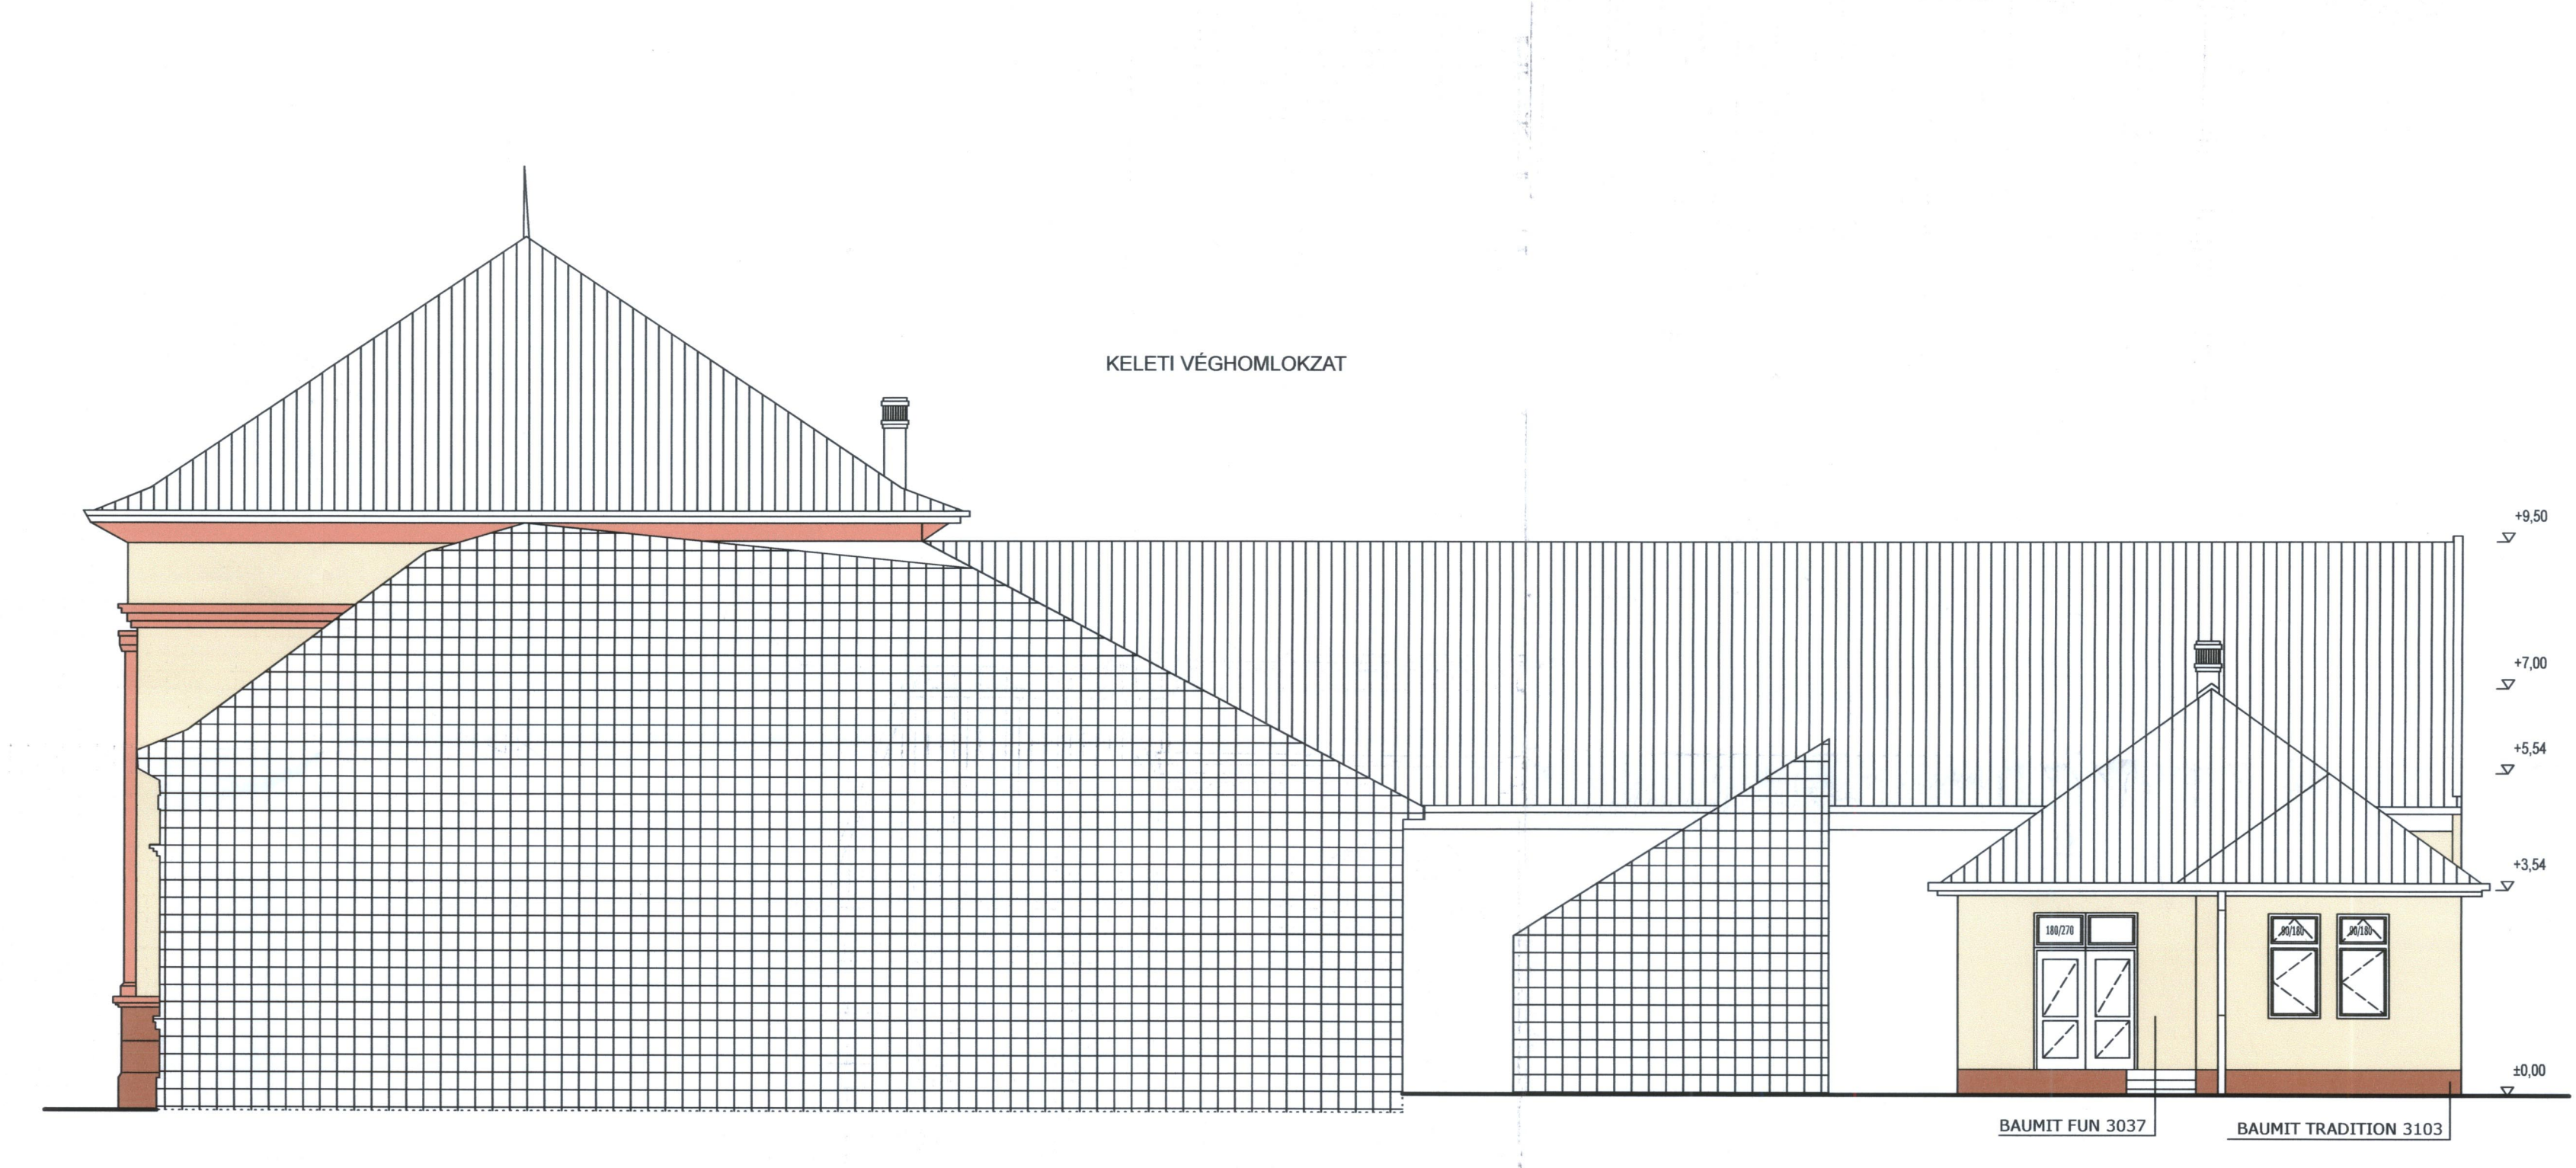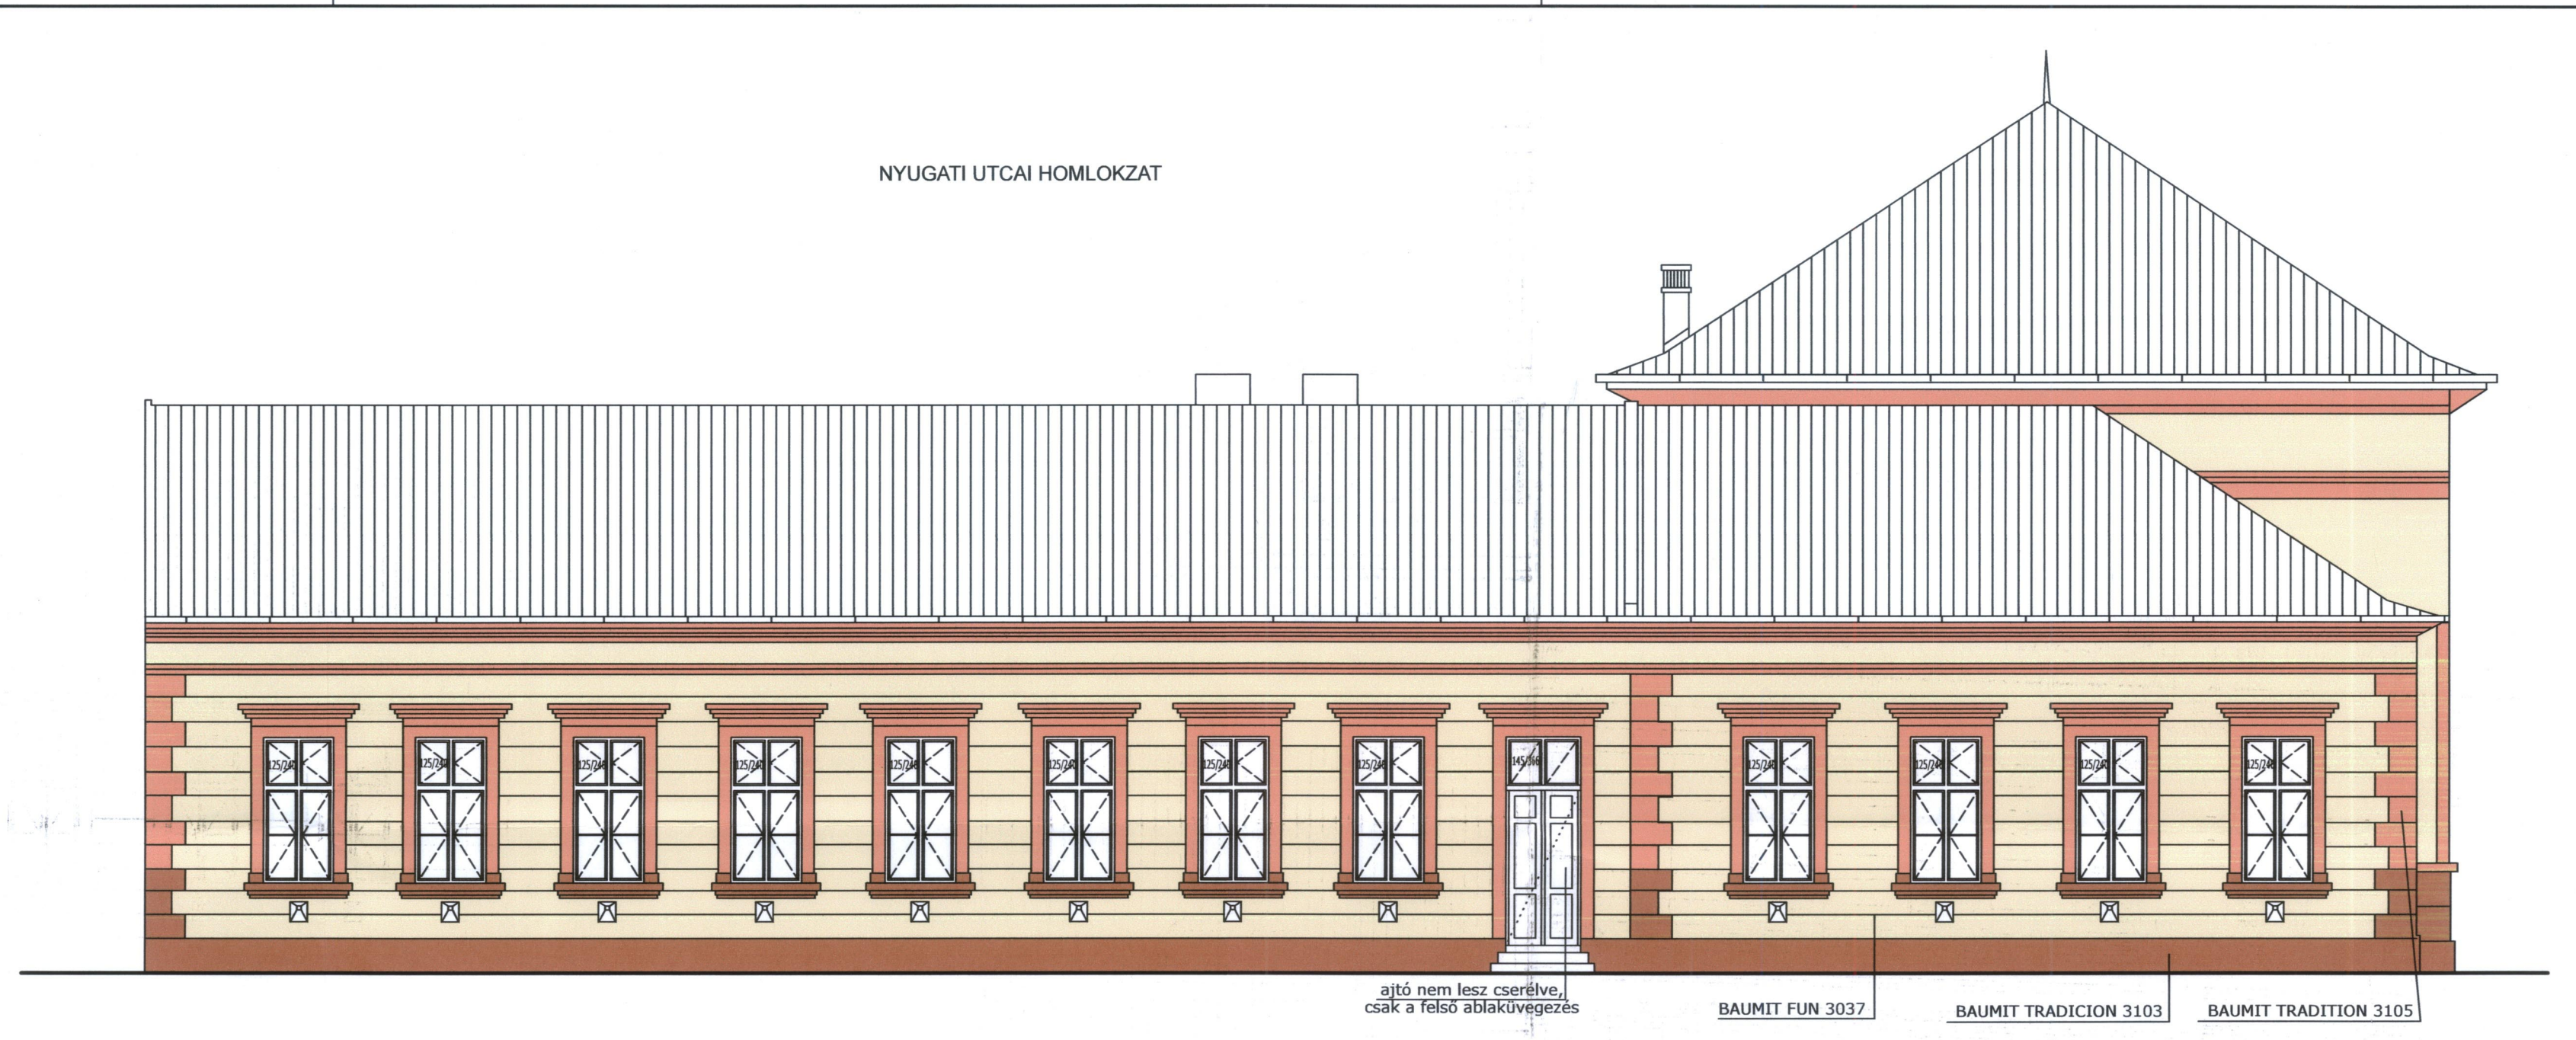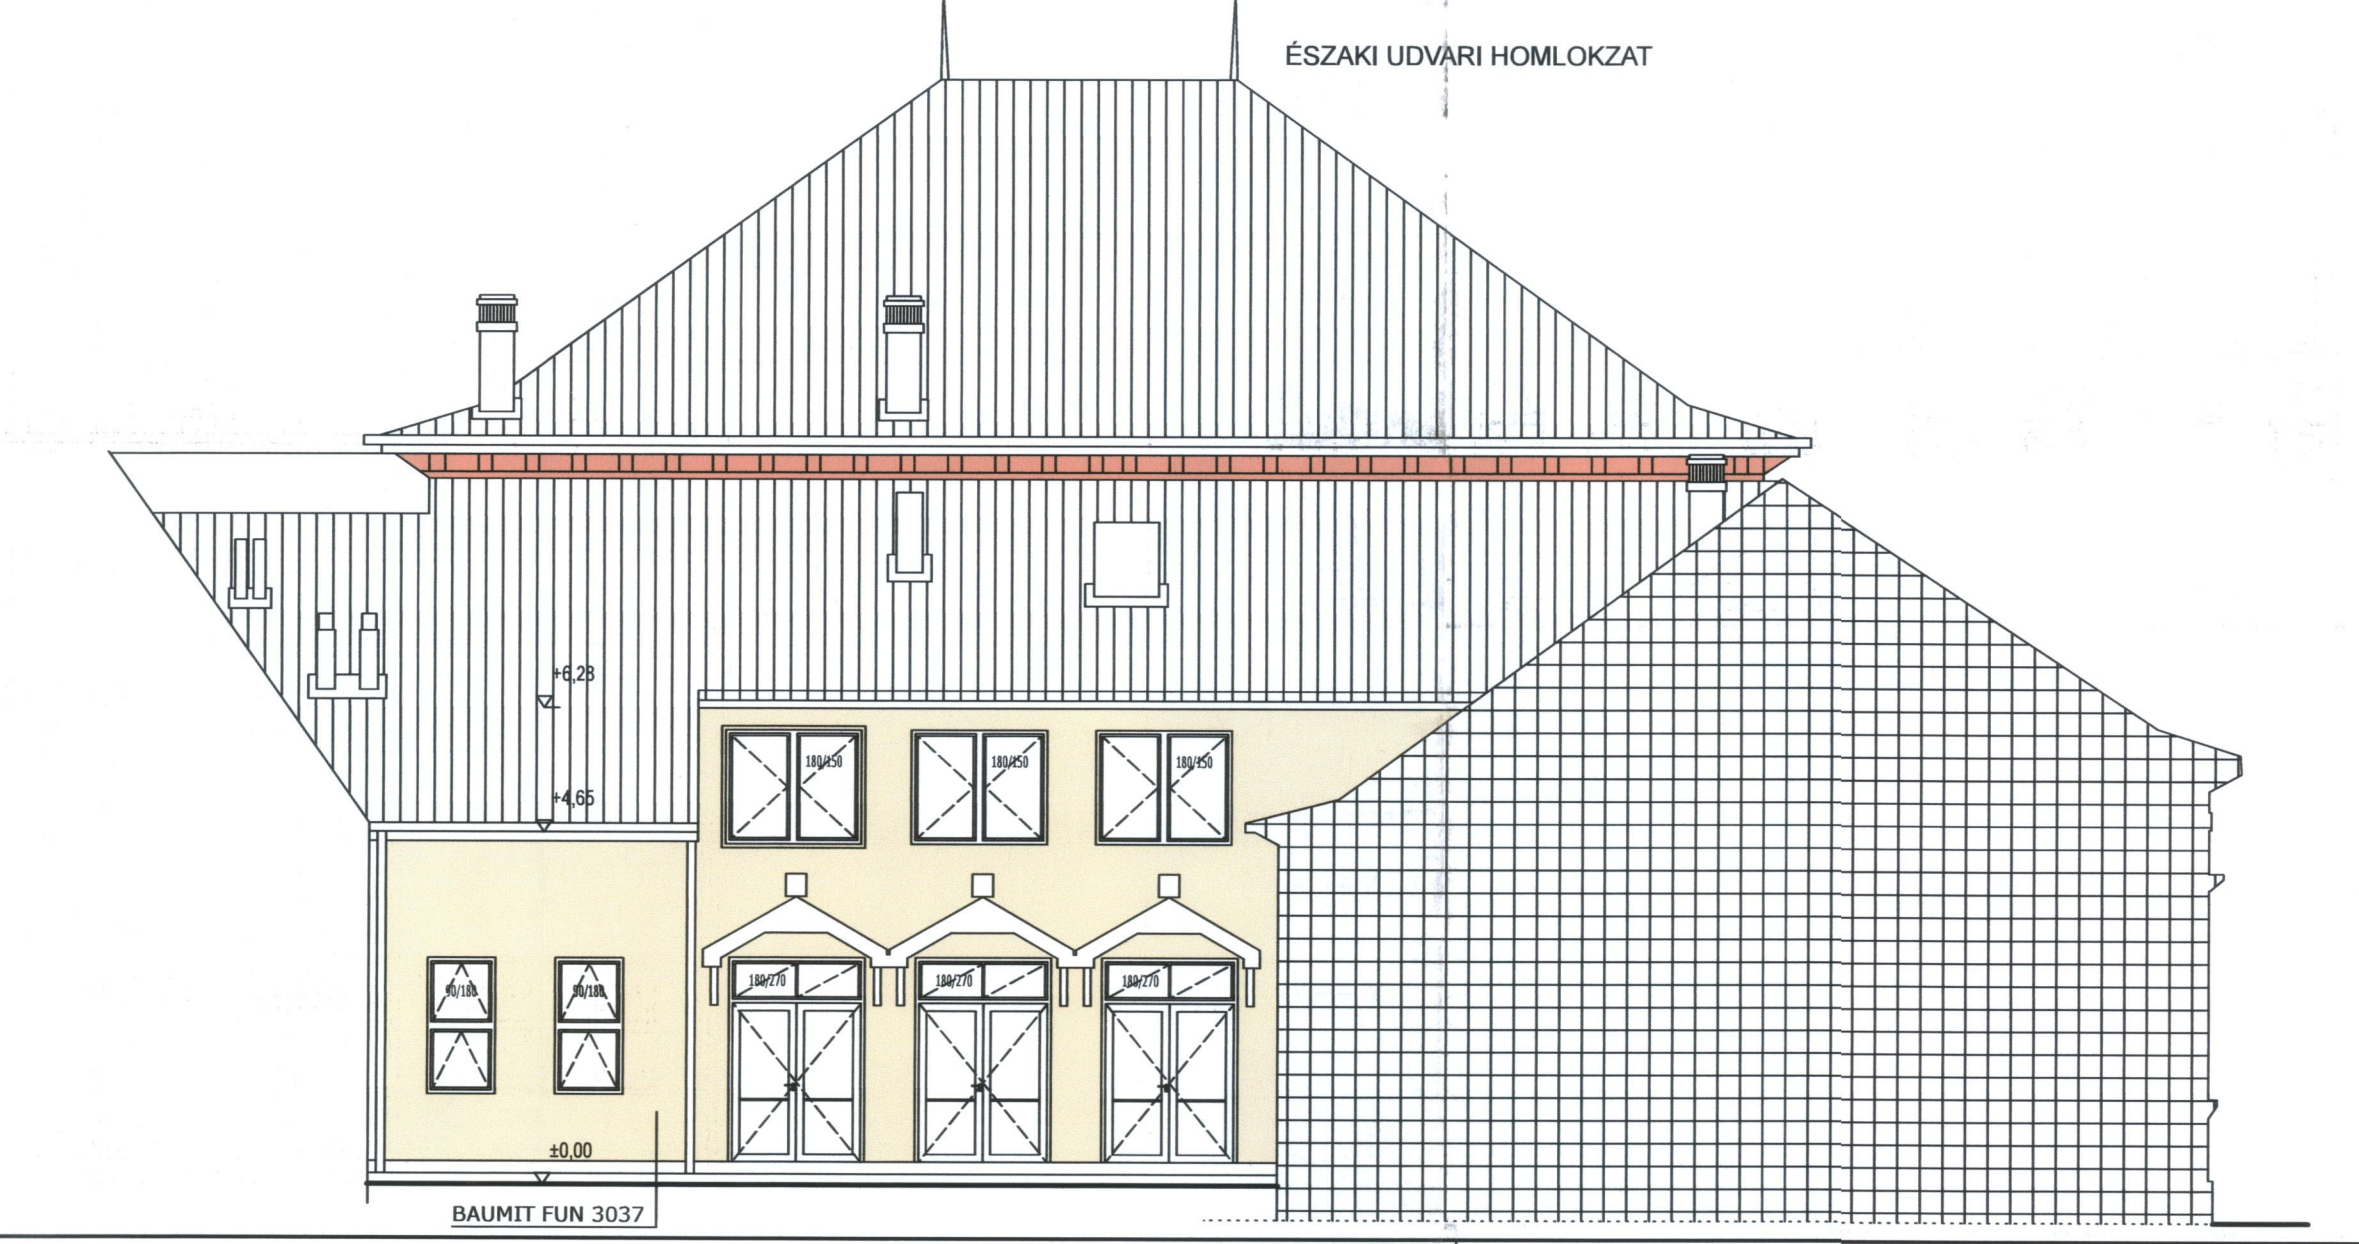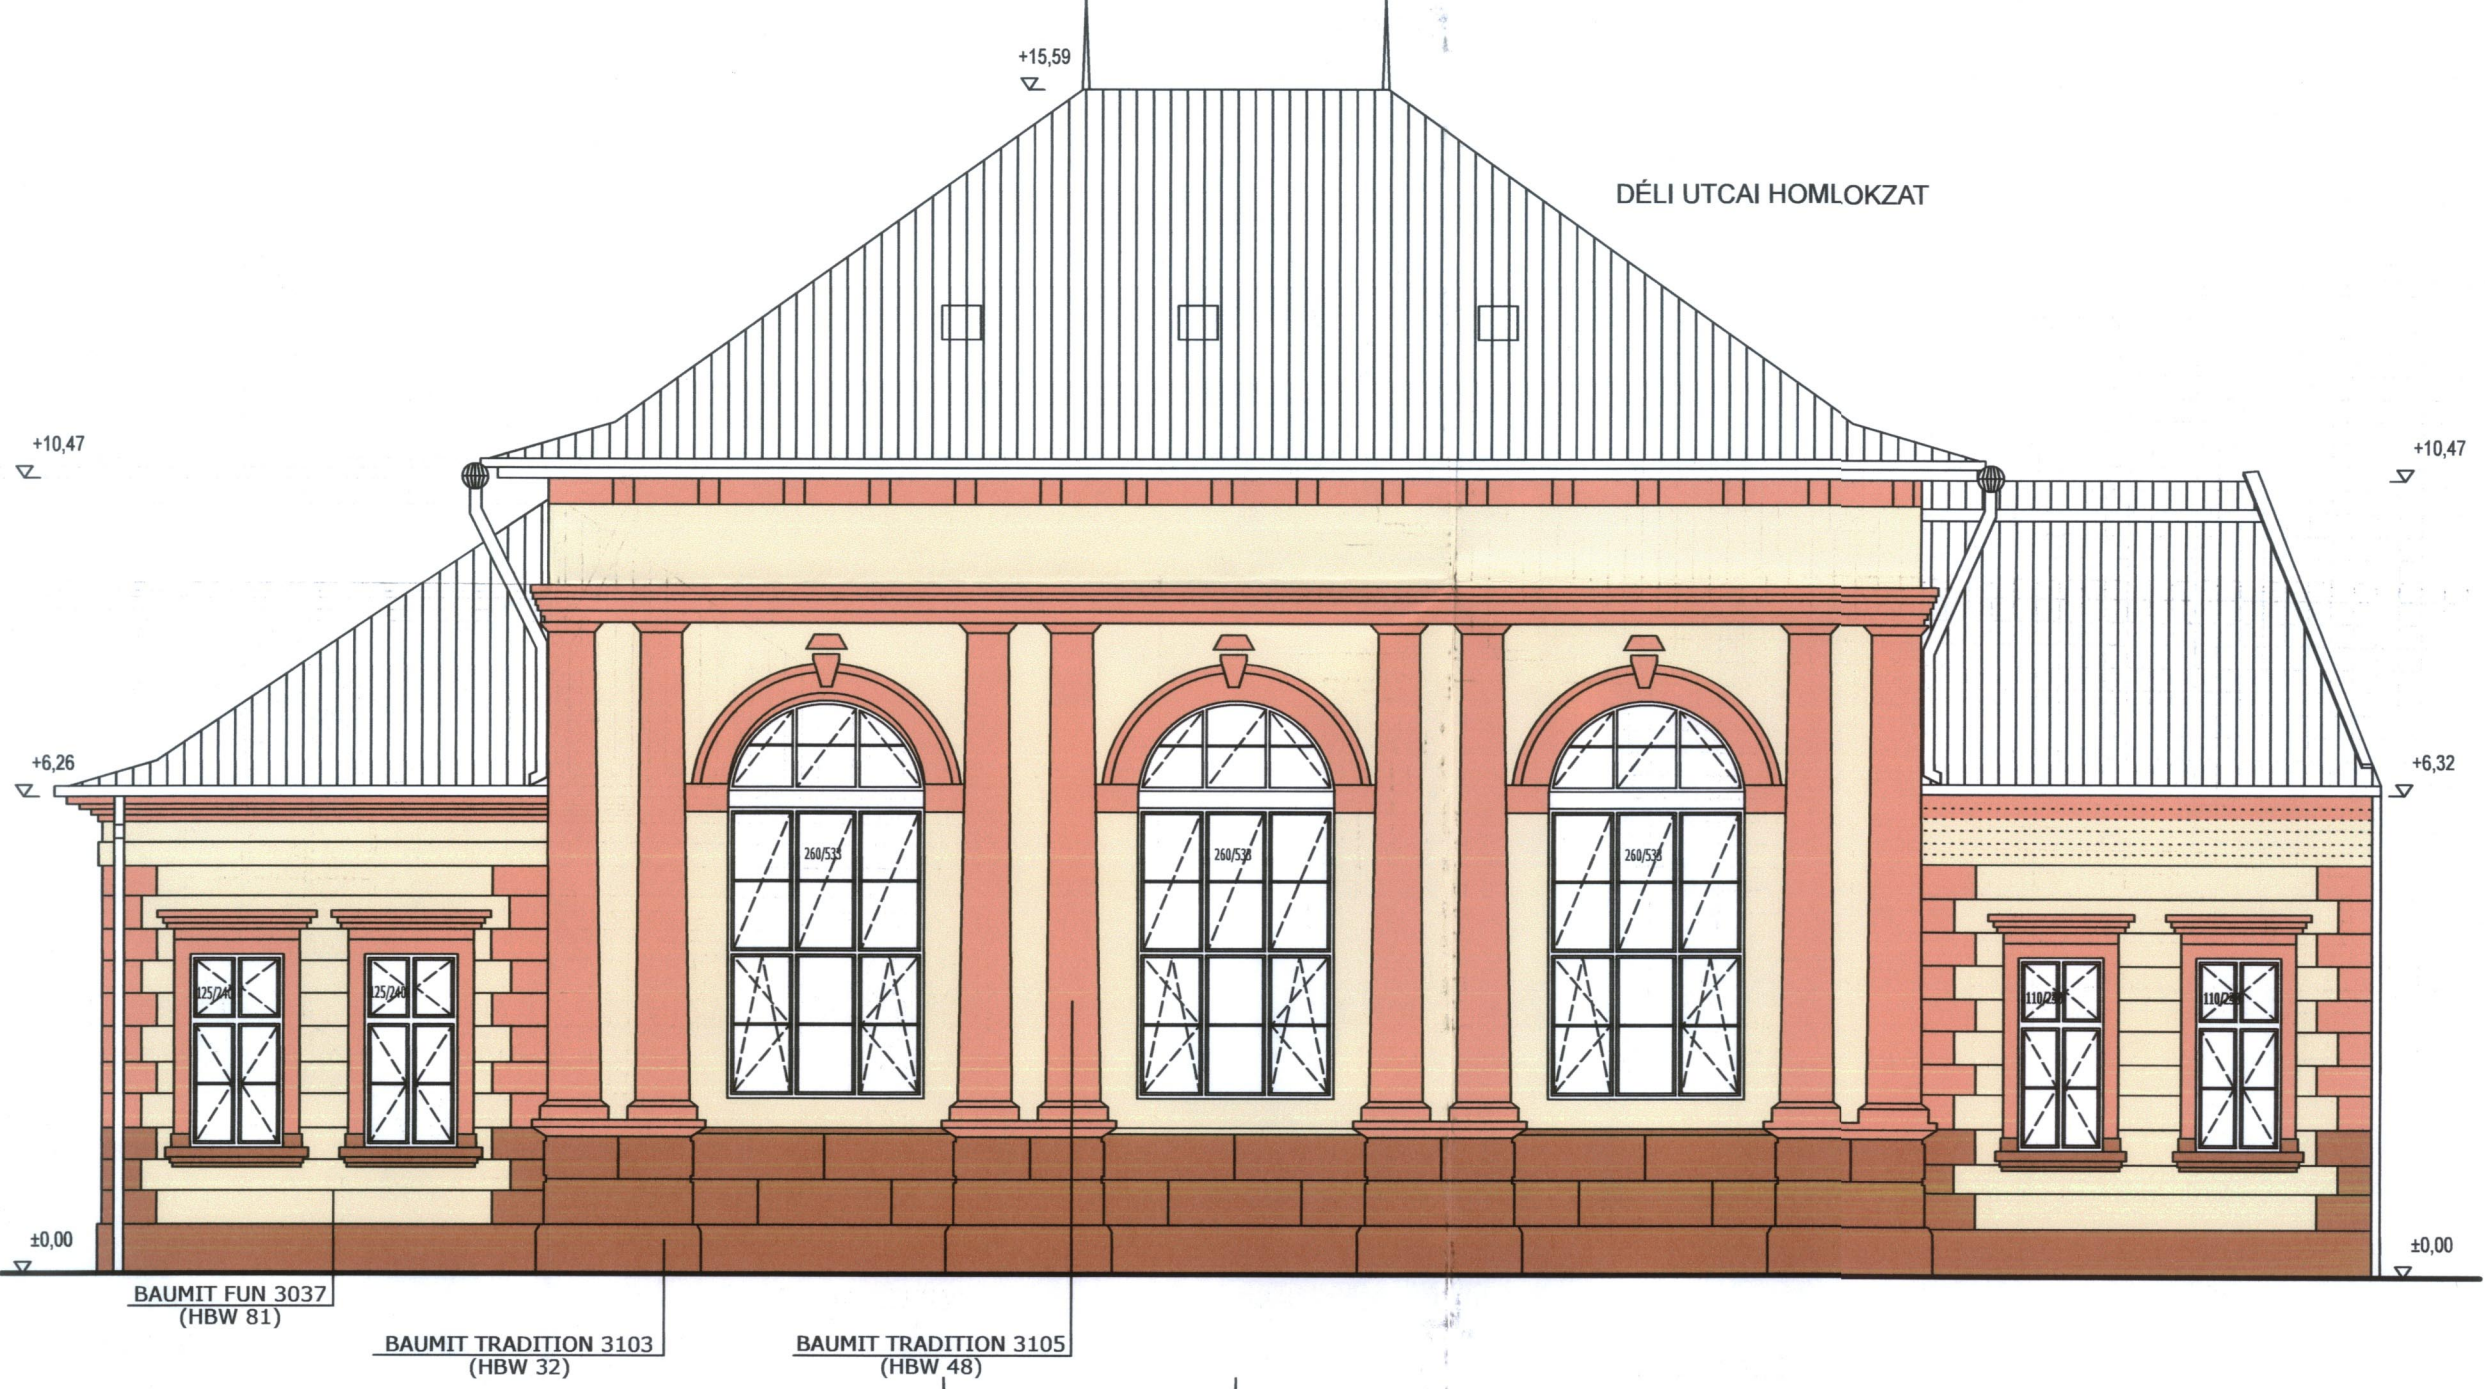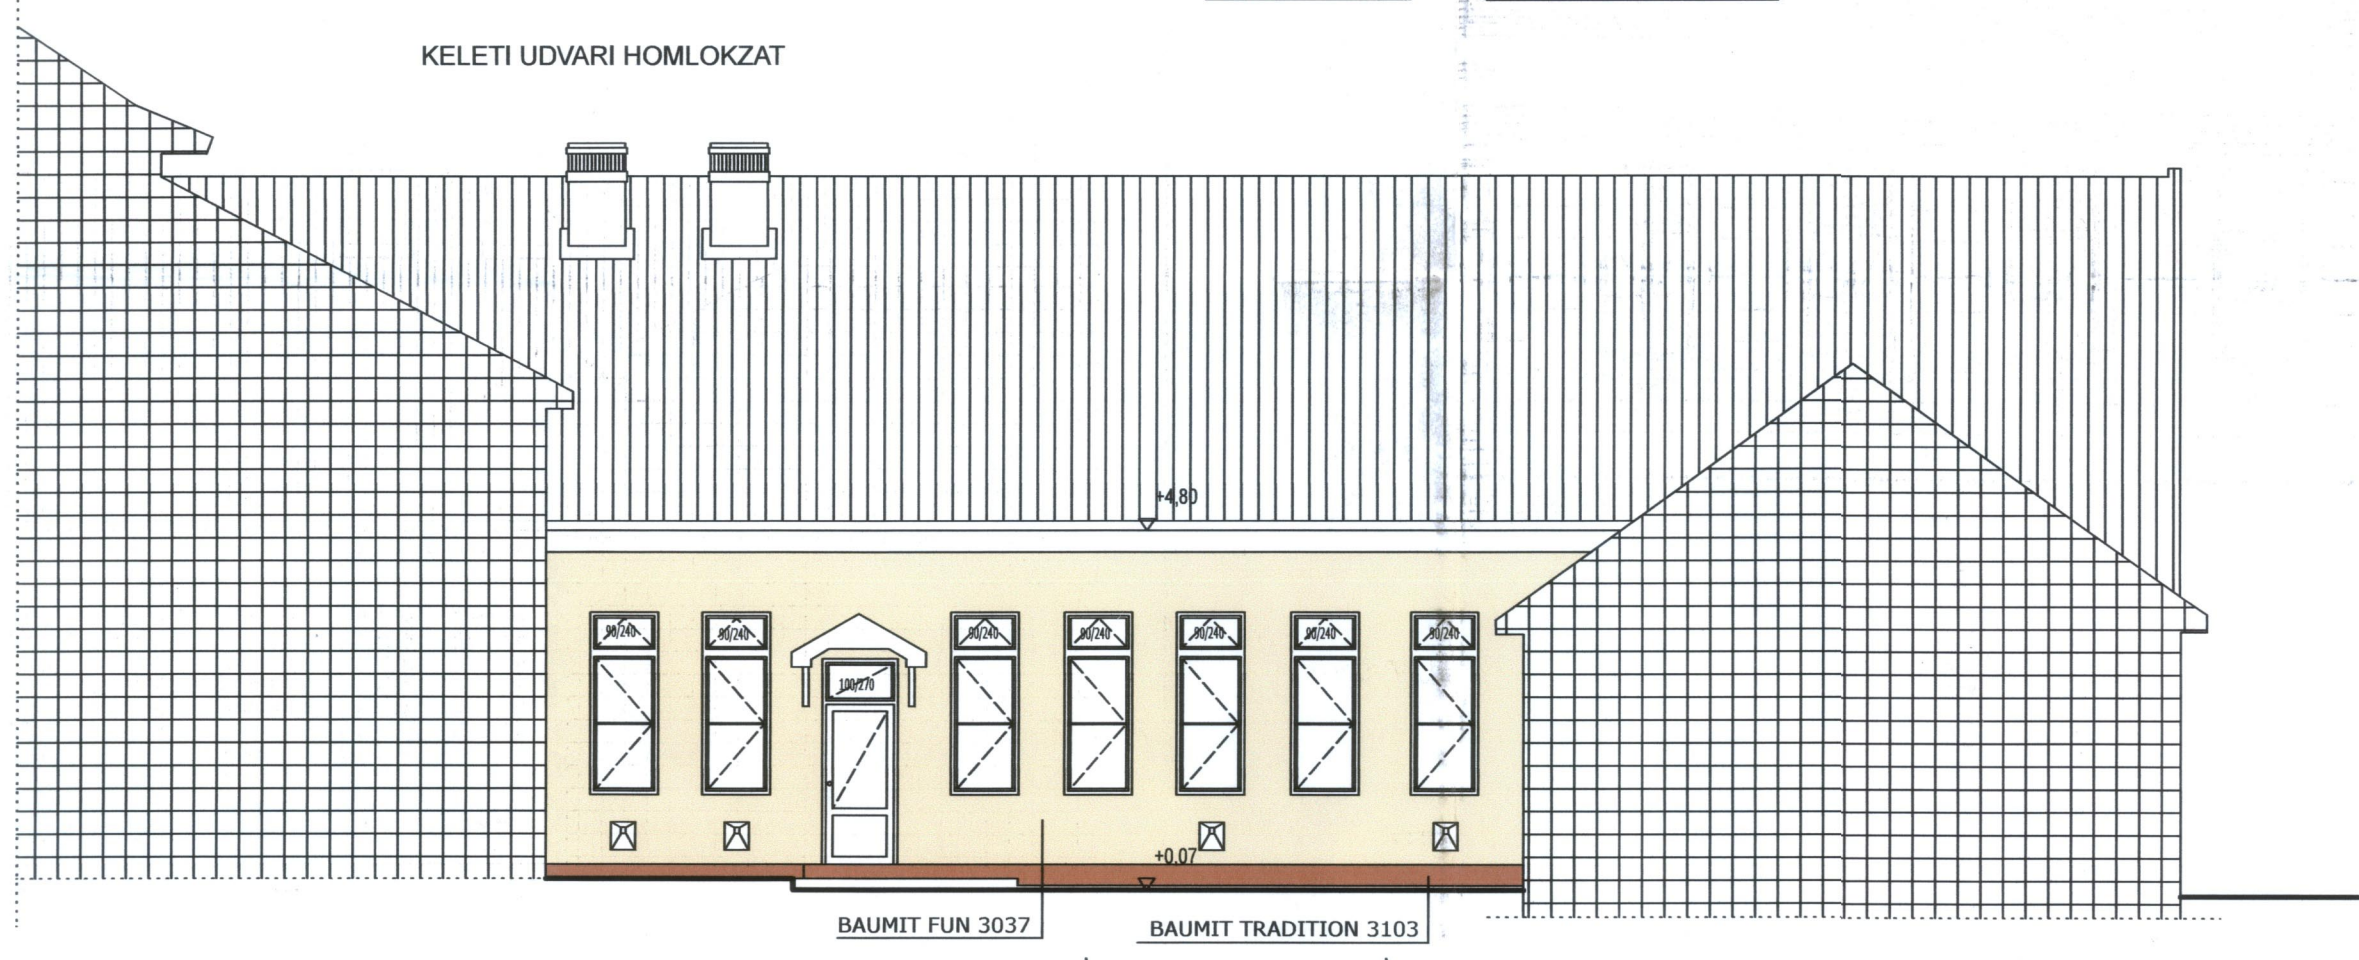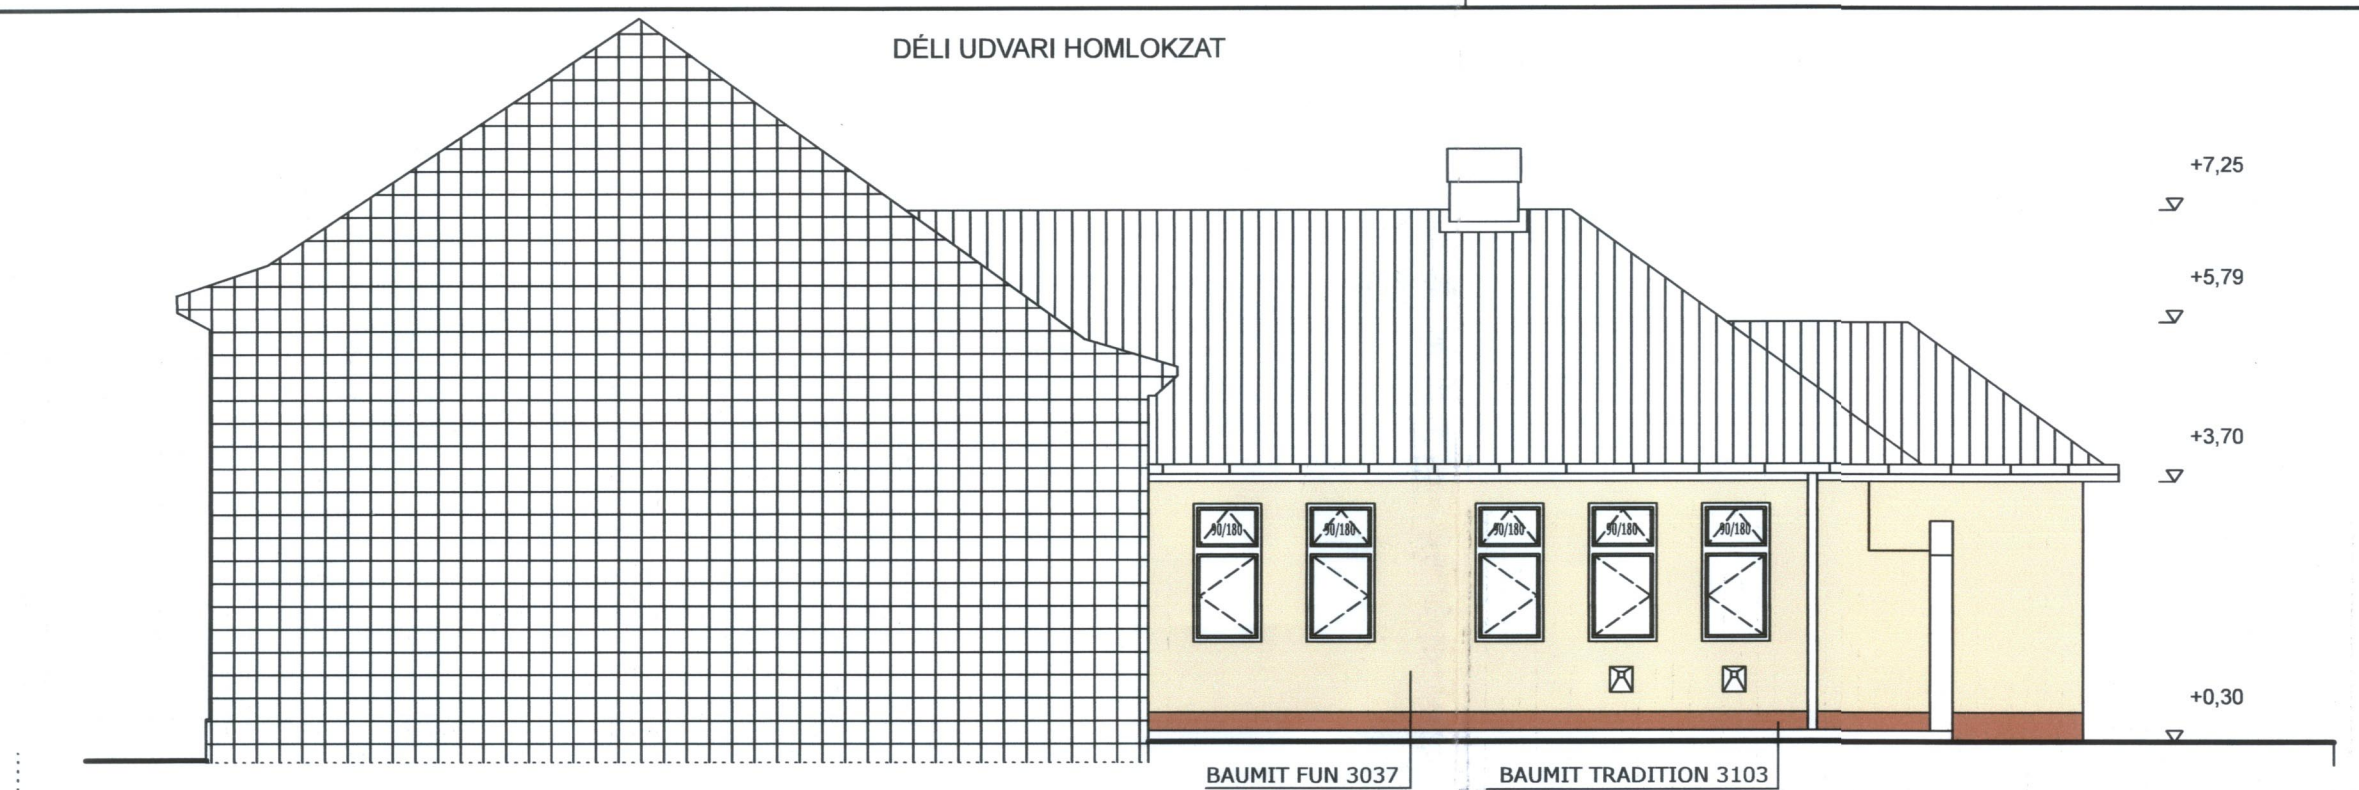

KISTELEK VÁROS
POLGÁRMESTERI HIVATALA
A bemutatott terv szerinti építkezést (átalakítást) a törvényes eljárásokkal, illetve a
KISTELEK VÁROS ÖNKORMÁNYZATA
8600 Szentos, Kossuth tér 6.
határozatában foglalt kikötések betartásával
engedélyezem.
Kistelek, 20... év... 2010. JÚLIUS 05. nap




ADATLÉC 012_08	PROJEKTÁNY Lapfalvi László Alapfokú Művészeti Iskola 'Jólelkőszerzés' megújuló energiával 'Árnyék' (tervezési terv)	ÉPÍTÉSI SZENTES VÁROS ÖNKORMÁNYZATA 8600 Szentos, Kossuth tér 6.	ÉPÍTÉS HELYE Szentos, Kossuth tér 11. HRSZ.: 33	MERETRÁNY M=1:100	RAJZSZÁM E-4
RAJZ MEGNEVEZÉSE HOMLOKZATOK	TERVEZŐ Szabó Tibor É. 04-0216 MÉK 04-0216	TERVEZŐ MUNKATÁRS Ruppányi Zoltán	KÉSZÜLT 2010.03.	Ez a termék az ARGOMEX Kft. szellemi terméke, melyet szerzői jog véd. Felhasználás csak a Ptk. szerint lehetséges.	

TERVEZETT NYÍLÁSZÁRÓK / 1 (nem gyártmányterv)	LAJTHA LÁSZLÓ ZENEISKOLA SZENTES, KIS BÁLINT U. 11. HRSZ: 33
① FA ABLAK KÜLÖN BUKÓ, KÜLÖN NYÍLÓ SZÁRNNYAL 90/180 12 db	
② FA ABLAK BUKÓ 90/180 2 db	
③ FA ABLAK KÉTSZÁRNYÚ, NYÍLÓ 125/240 14 db	
④ FA ABLAK KÉTSZÁRNYÚ, NYÍLÓ 110/240 2 db	
⑤ FA ABLAK BUKÓ - NYÍLÓ, FIX 260/533 3 db	
⑥ FA ABLAK KÉTSZÁRNYÚ, NYÍLÓ 180/150 3 db	

TERVEZETT NYÍLÁSZÁRÓK / 2 (nem: gyártmányterv)	LAJTHA LÁSZLÓ ZENEISKOLA SZENTES, KIS BÁLINT U. 11. HRSZ: 33
⑦ FA ABLAK KÜLÖN BUKÓ, KÜLÖN NYÍLÓ SZÁRNNYAL 90/240 7 db	
⑧ FA ABLAK KÜLÖN BUKÓ, KÜLÖN NYÍLÓ SZÁRNNYAL 150/180 1 db	
⑨ FA ABLAK BUKÓ 110/60 1 db	
⑩ FA AJTÓ, FELÜLVILÁGÍTÓ ABLAKKAL KÉTSZÁRNYÚ, FIX ÜVEGEZÉSSSEL FIX ABLAKKAL 180/270 4 db	
⑪ FA AJTÓ, FELÜLVILÁGÍTÓ ABLAKKAL EGYSZÁRNYÚ, TELEAJTÓ BUKÓ ABLAKKAL 100/270 1 db	
⑫ FA AJTÓ, FELÜLVILÁGÍTÓ ABLAKKAL EGYSZÁRNYÚ, FIX ÜVEGEZÉSSSEL BUKÓ ABLAKKAL 100/270 1 db	
	- minden nyílászáró normál vasalattal készüljön - bejárati ajtókon biztonsági zárat kell felszerelni - Fa ablakok U értéke: min. 1,6 W/m2K legyen - ablakok külső könyöklői fém, belső könyöklői fa anyagú legyenek - a kilincsszerkezetet ablakoknál színterézett fém, bejárati ajtók esetében rozsdamentes festettlen legyen - ablakok színe kívül-belül barna, bejárati ajtók kívül-belül barna színűek legyenek - bejárati ajtóknál akadálymentes küszöböt kell létesíteni

KISTELEK VÁROS
POLGÁRMESTERI HIVATALA
A bemutatott terv szerint építkezést (átalakítást) a tervben eszközölt javítások, illetve a
150/2018. sz. építési engedély határozatban foglalt kikötések betartásával engedélyezem.
Kistelek, 2010. júli. 05. nap



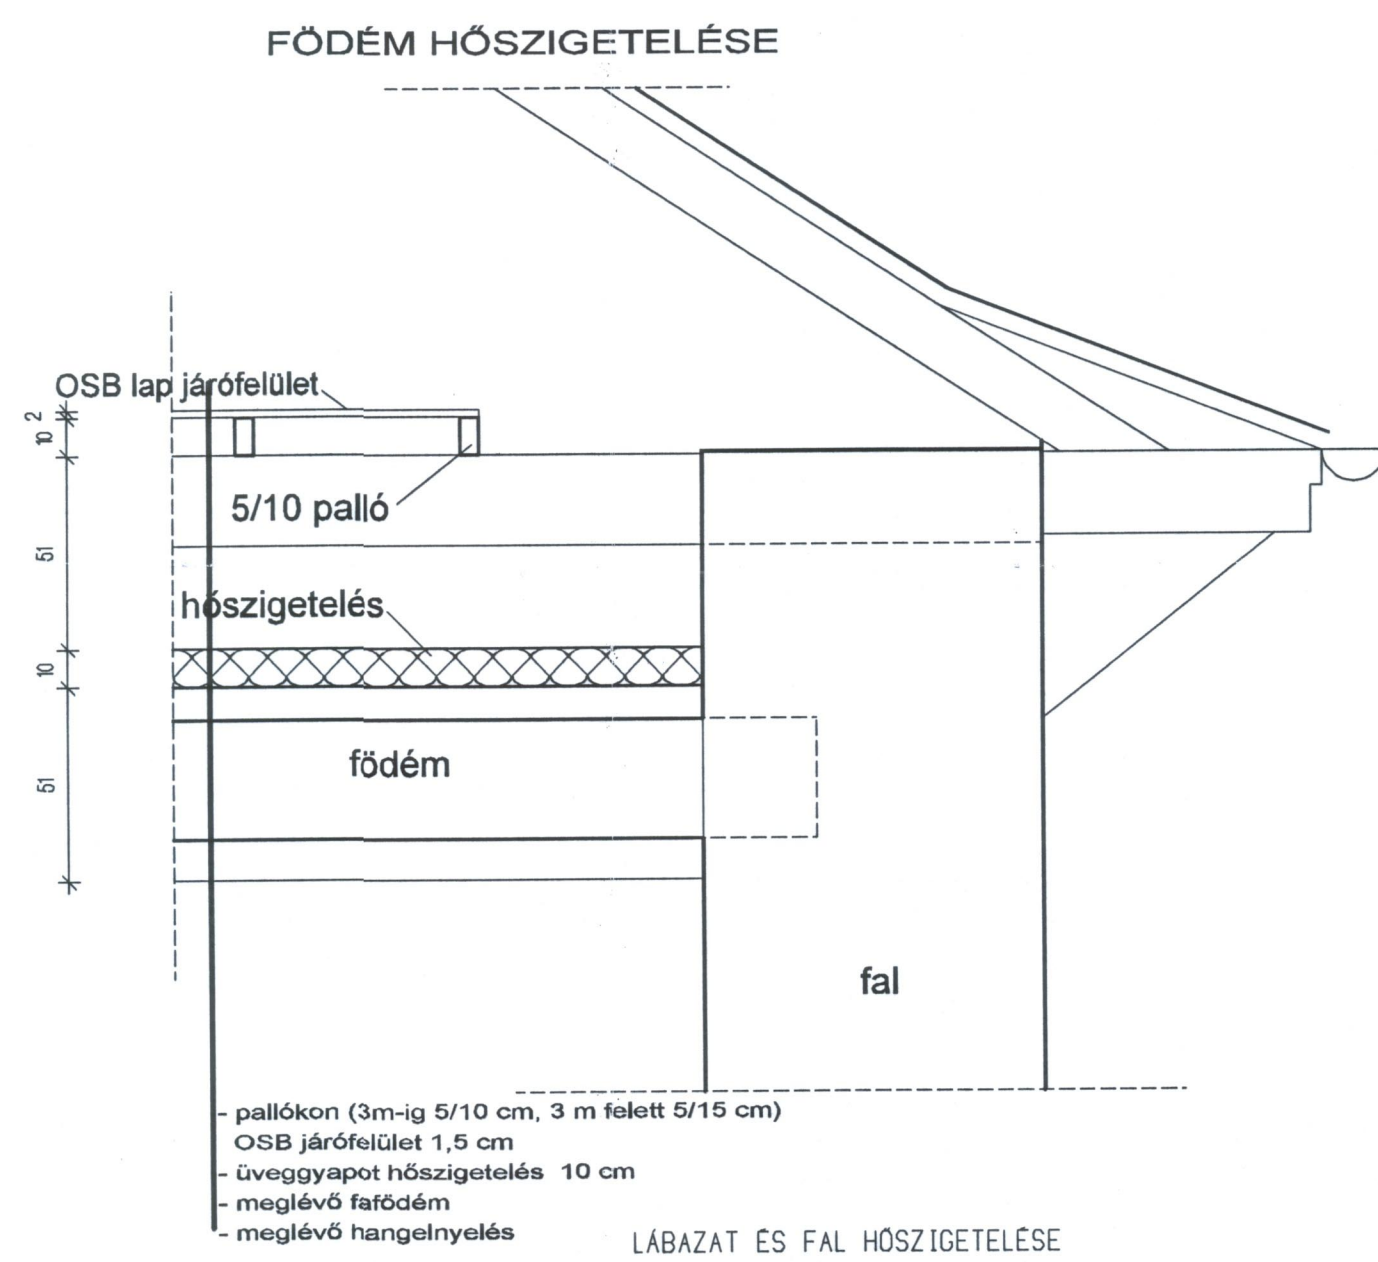


LÁBAZAT ES FAL HŐSZIGETELESE

A falazat javasolt rétegrendje

- Teherhordó falazat
- EPS hőszigetelés (10 cm)
- homlokzati bevonatrendszer

A lábazat javasolt rétegrendje

- Teherhordó vasbeton lábazati gerenda
- XPS hőszigetelés
- zárt cellás hőszigetelés (8 cm), ragasztva
- homlokzati bevonatrendszer

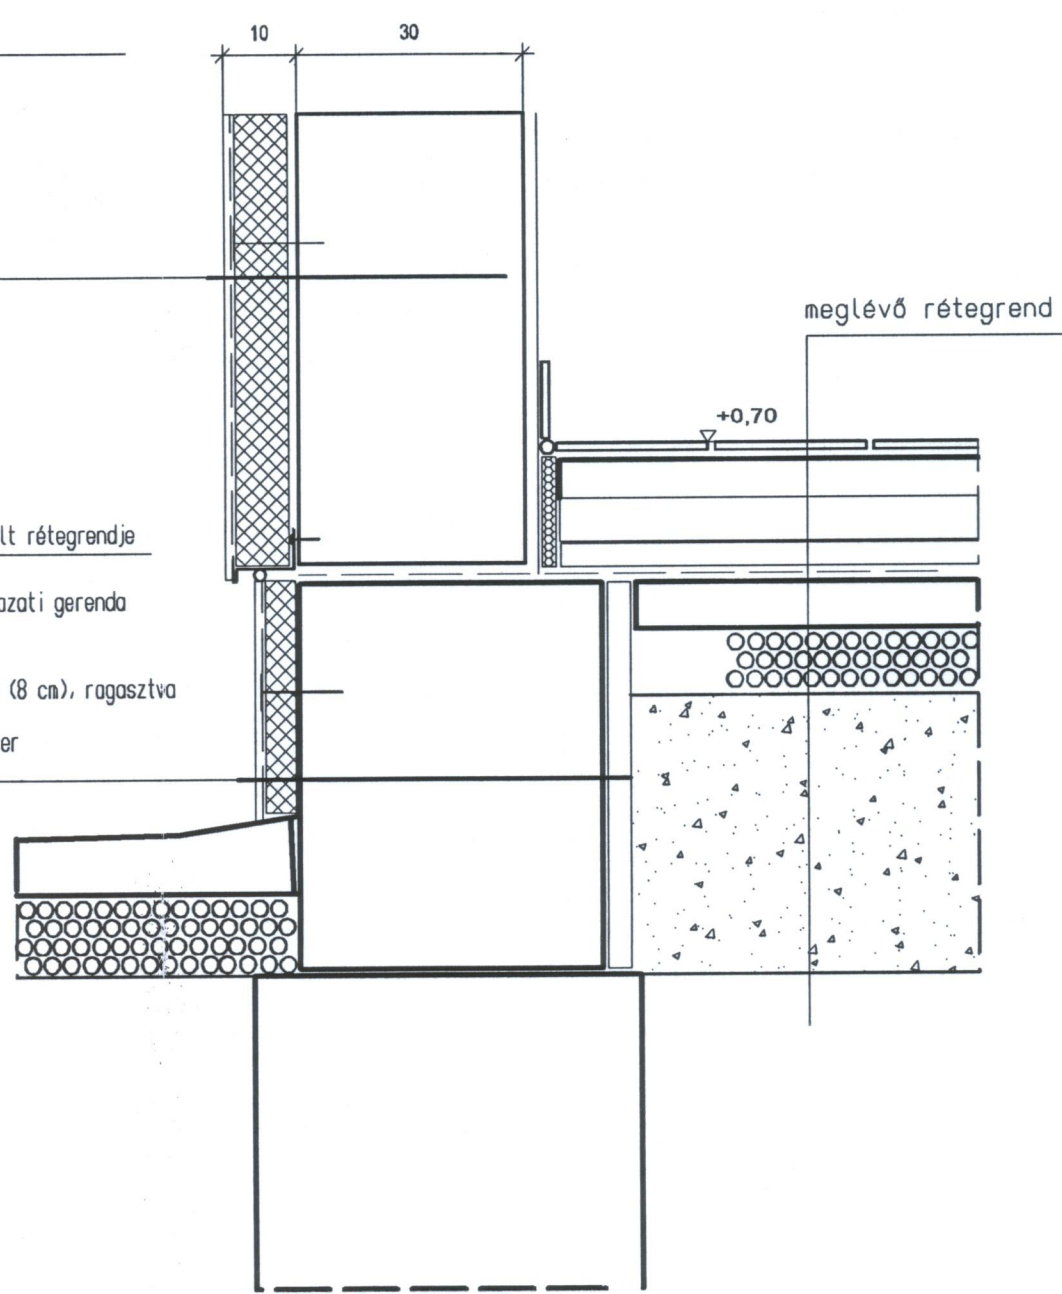


Homlokzat ablakcsatlakozása

A homlokzat javasolt rétegrendje:


- Meglévő vakolat, falburkolat
- Falazat
- EPS hab hőszigetelés (10 cm)
- Homlokzati bevonatrendszer

Az új ablakok pontosan a meglévők helyére kerülnek!

Homlokzat ablakcsatlakozása vízszintes metszet

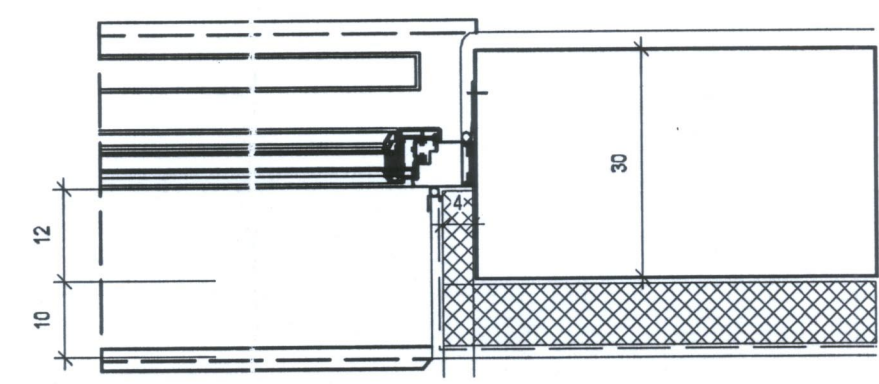

fa nyílászáró

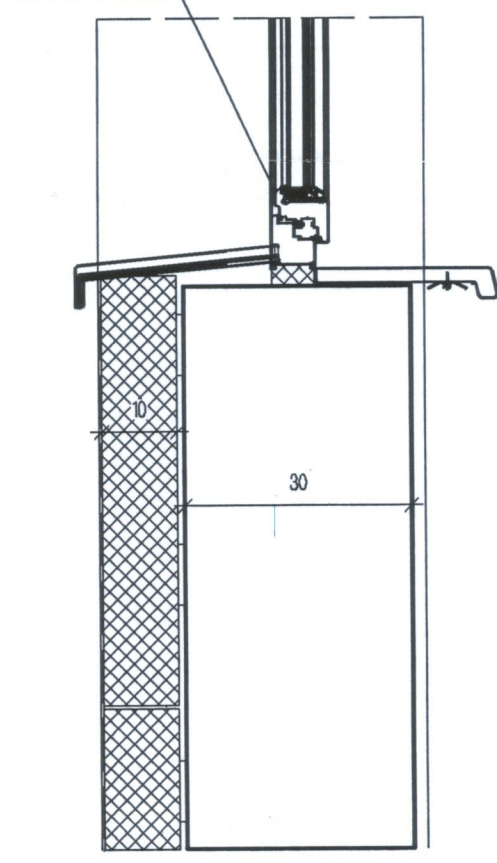

KISTELEK VÁROS
POLGÁRMESTERI HIVATALA

A bemutatott terv szerint építkezést (átalakítást) a terven eszközölt javítások, illetve a (ISO 51301) sz. építési engedély határozatban foglalt kikötések betartásával engedélyezem.

Kistelek, 20..... év nap nap

2010 JÚL 05



AZONOSÍTÓSZÁM: 012_08		PROJEKTNÉV: Lajtha László Alapfokú Művészeti Iskola „fűtőszerszerelés megújuló energiával” tárgyú leírdokumentációja		ÉPÍTETŐ: SZENTES VÁROS ÖNKORMÁNYZATA 6600 Szentes, Kossuth tér 6.		ÉPÍTÉS HELYE: Szentes, Kiss Bálint u. 11. HRSZ.: 33					
RAJZ MEGNEVEZÉSE: CSCOMÓPONTI RAJZOK				MÉRÉ TARÁNY: M=1: 20, 1:10		 ISO 9001 nyitányozási rendszer					
TERVEZŐ: Szécsi Tibor É 04-0216 MEK 04-0216		TERVEZŐ MUNKATÁRS: Koppányi Zsolt		KÉSZÜLT: 2010.03.						RAJZSZÁM: E-6	
Ez a termék az ARGOMEX Kft. szellemi terméke, melyet szerzői jog véd. Felhasználás csak a Ptk. szerint lehetséges.											