




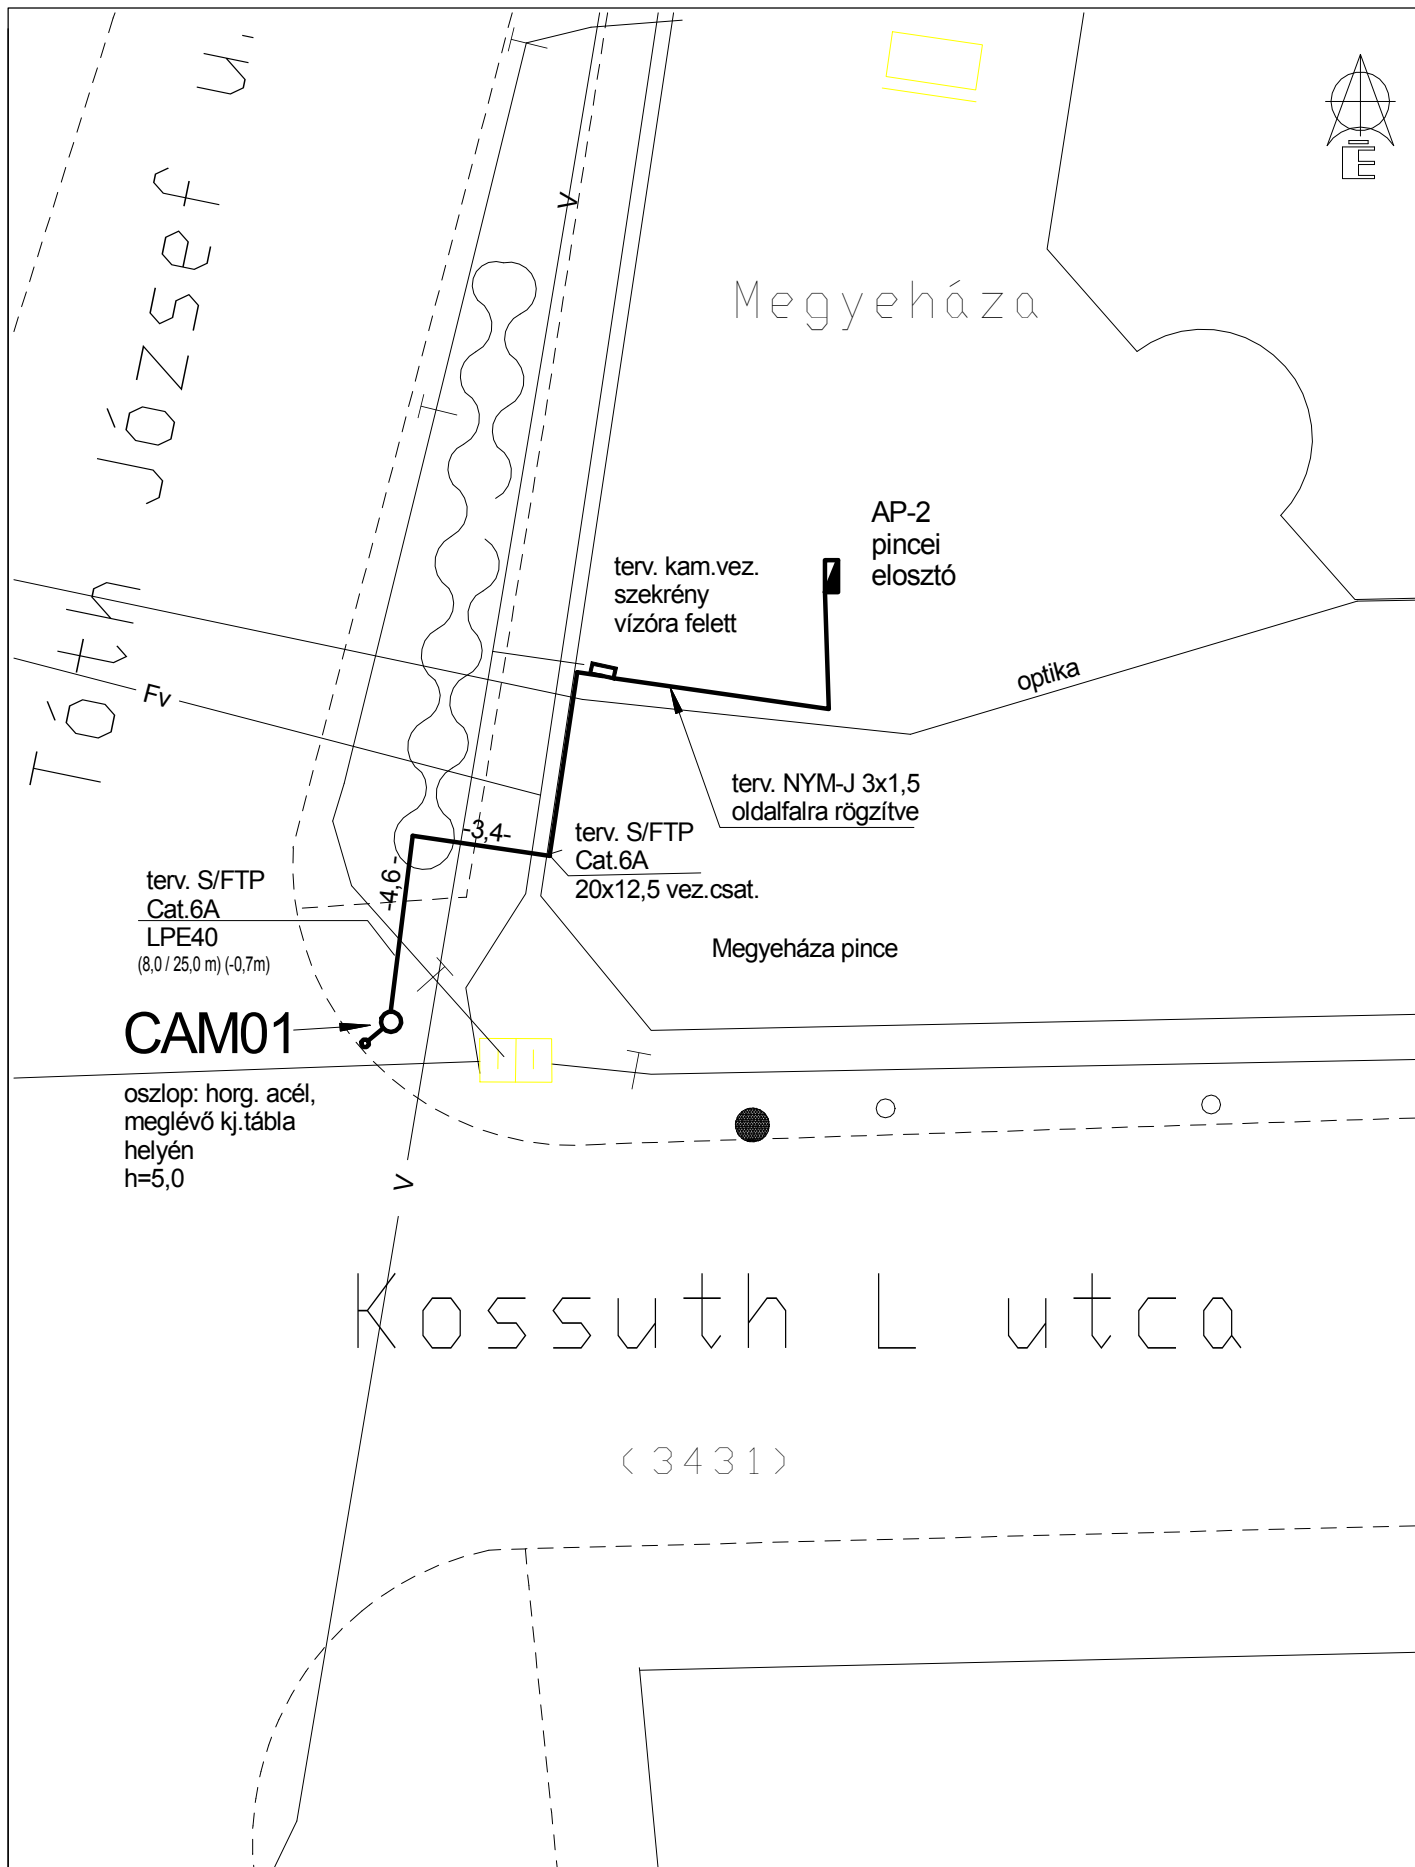

Tervtípus / módosítás: kiviteli / -	Megnevezés: CAM-01 sz. térfigyelő kamera elhelyezése - nyomvonalterv	Munkaszám: K-024 / 2011
Tervező: Sztanó Bálint Csongrád, Budai N.A. u. 27.	Építető: Szentes Város Önkormányzata 6600 Szentes, Kossuth tér 6.	Rajzszám: V-01
Dátum: 2011.11.22.	Kivitelezés helye: Szentes, Kossuth L. u. - Tóth J. u. ker.	Méretarány: 1 :200

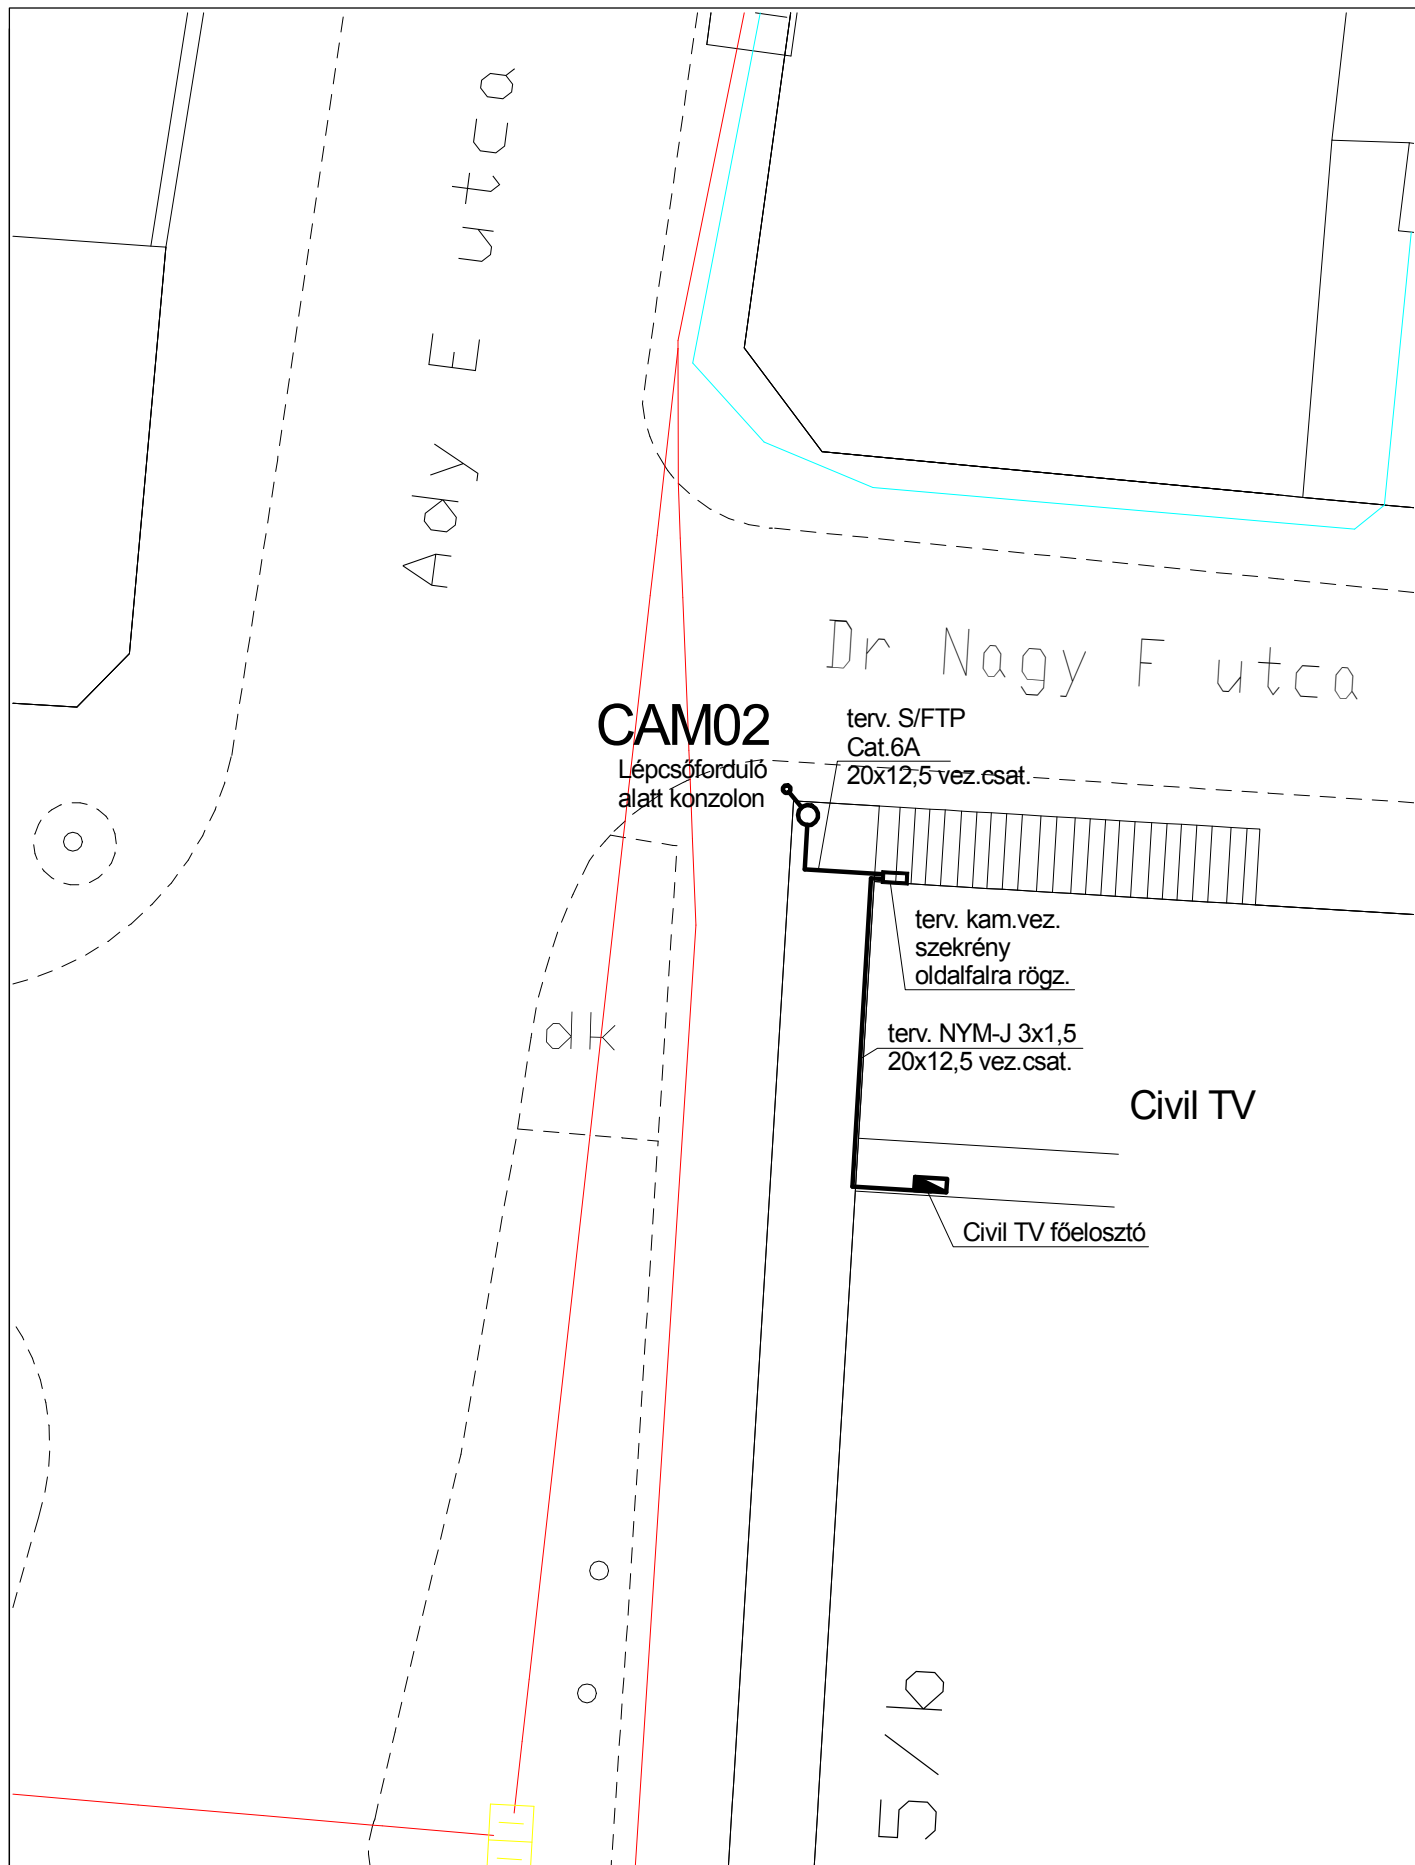


Tervtípus / módosítás: kiviteli / -	Megnevezés: CAM-02 sz. térfigyelő kamera elhelyezése - nyomvonalterv	Munkaszám: K-024 / 2011
Tervező: Sztanó Bálint Csongrád, Budai N.A. u. 27.	Építtető: Szentes Város Önkormányzata 6600 Szentes, Kossuth tér 6.	Rajzszám: V-02
Dátum: 2011.11.22.	Kivitelezés helye: Szentes, Ady E. u. - Nagy F. u. ker.	Méretarány: 1 :200

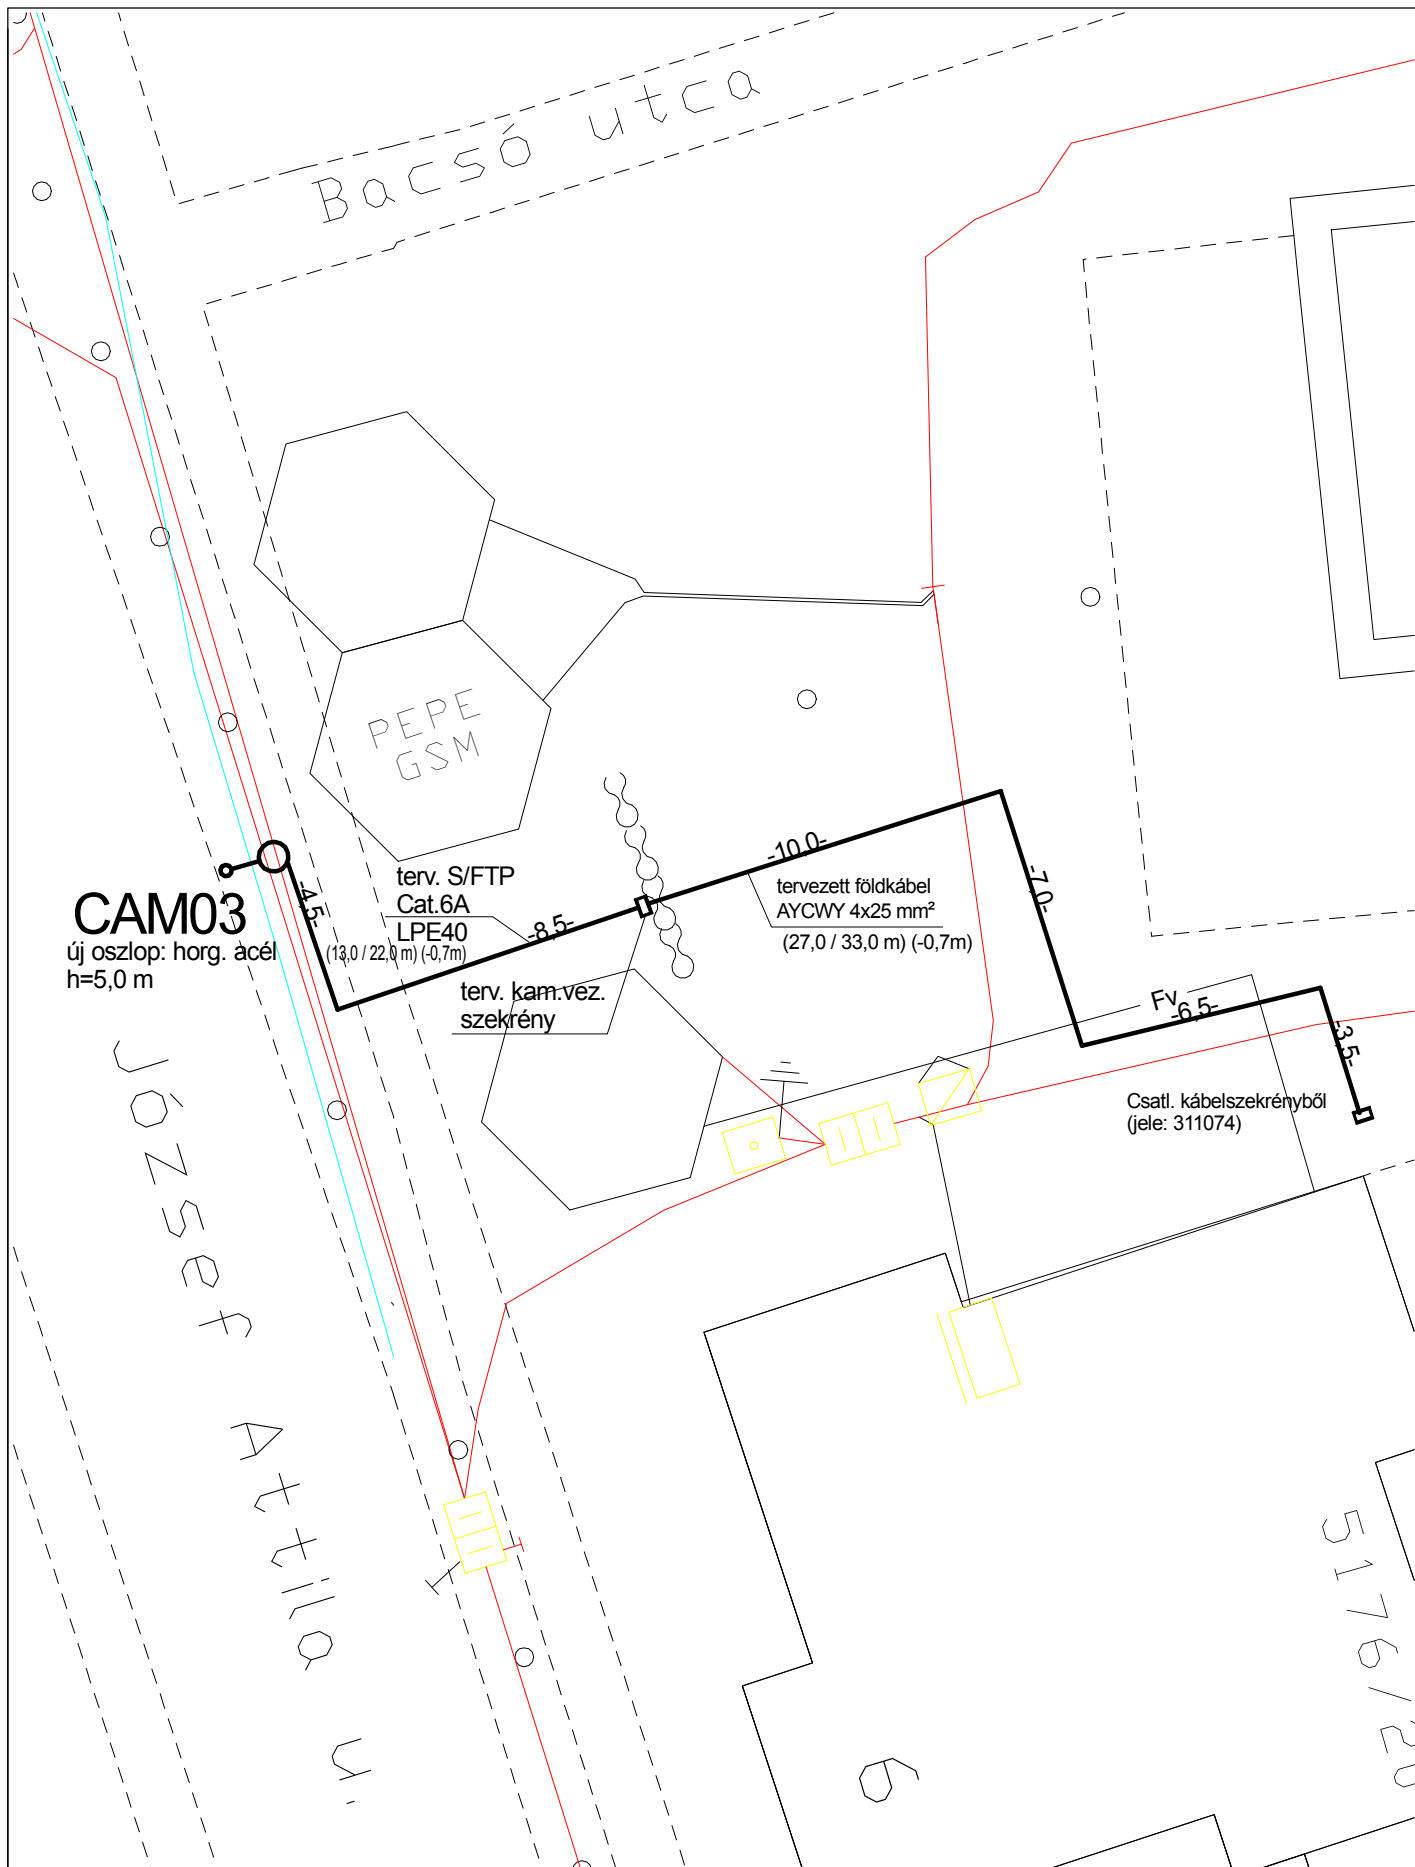


Tervtípus / módosítás: kiviteli / -	Megnevezés: CAM-03 sz. térfigyelő kamera elhelyezése - nyomvonalterv	Munkaszám: K-024 / 2011
Tervező: Sztanó Bálint Csongrád, Budai N.A. u. 27.	Építető: Szentes Város Önkormányzata 6600 Szentes, Kossuth tér 6.	Rajzszám: V-03
Dátum: 2011.11.22.	Kivitelezés helye: Szentes, Szabadság tér déli oldala	Méretarány: 1 :200


Tervtípus / módosítás: kiviteli / -	Megnevezés: CAM-04 sz. térfigyelő kamera elhelyezése - nyomvonalterv	Munkaszám: K-024 / 2011
Tervező: Szتانó Bálint Csongrád, Budai N.A. u. 27.	Építtető: Szentes Város Önkormányzata 6600 Szentes, Kossuth tér 6.	Rajzszám: V-04
Dátum: 2011.11.22.	Kivitelezés helye: Szentes, Kossuth L. u. - Somogyi B. u. ker.	Méretarány: 1 :200

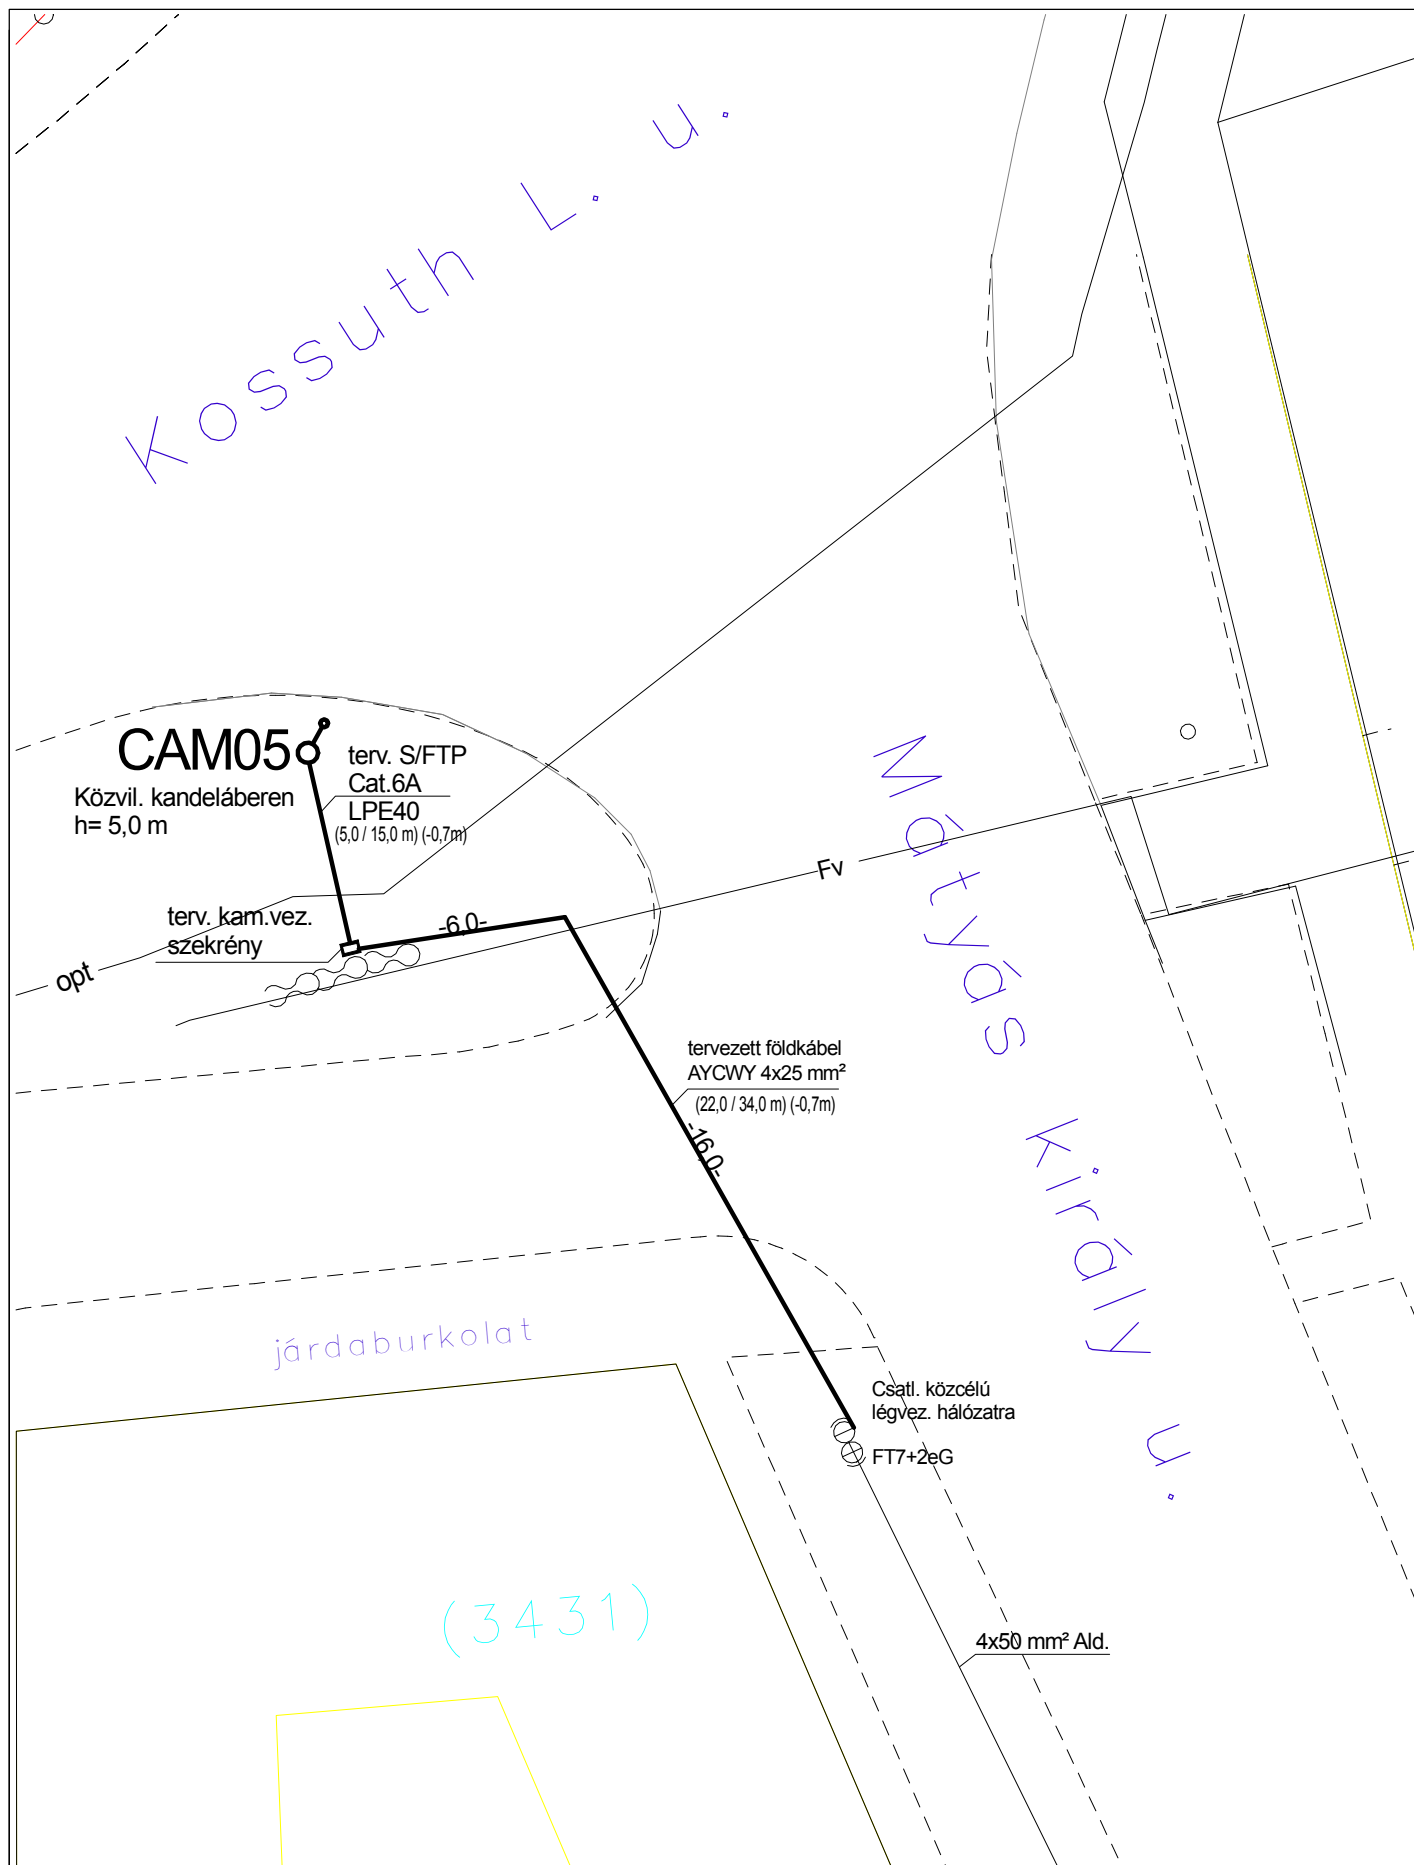


Tervtípus / módosítás: kiviteli / -	Megnevezés: CAM-05 sz. térfigyelő kamera elhelyezése - nyomvonalterv	Munkaszám: K-024 / 2011
Tervező: Sztanó Bálint Csongrád, Budai N.A. u. 27.	Építető: Szentes Város Önkormányzata 6600 Szentes, Kossuth tér 6.	Rajzszám: V-05
Dátum: 2011.11.22.	Kivitelezés helye: Szentes, Kossuth L. u. - Mátyás K. u. ker.	Méretarány: 1 :200

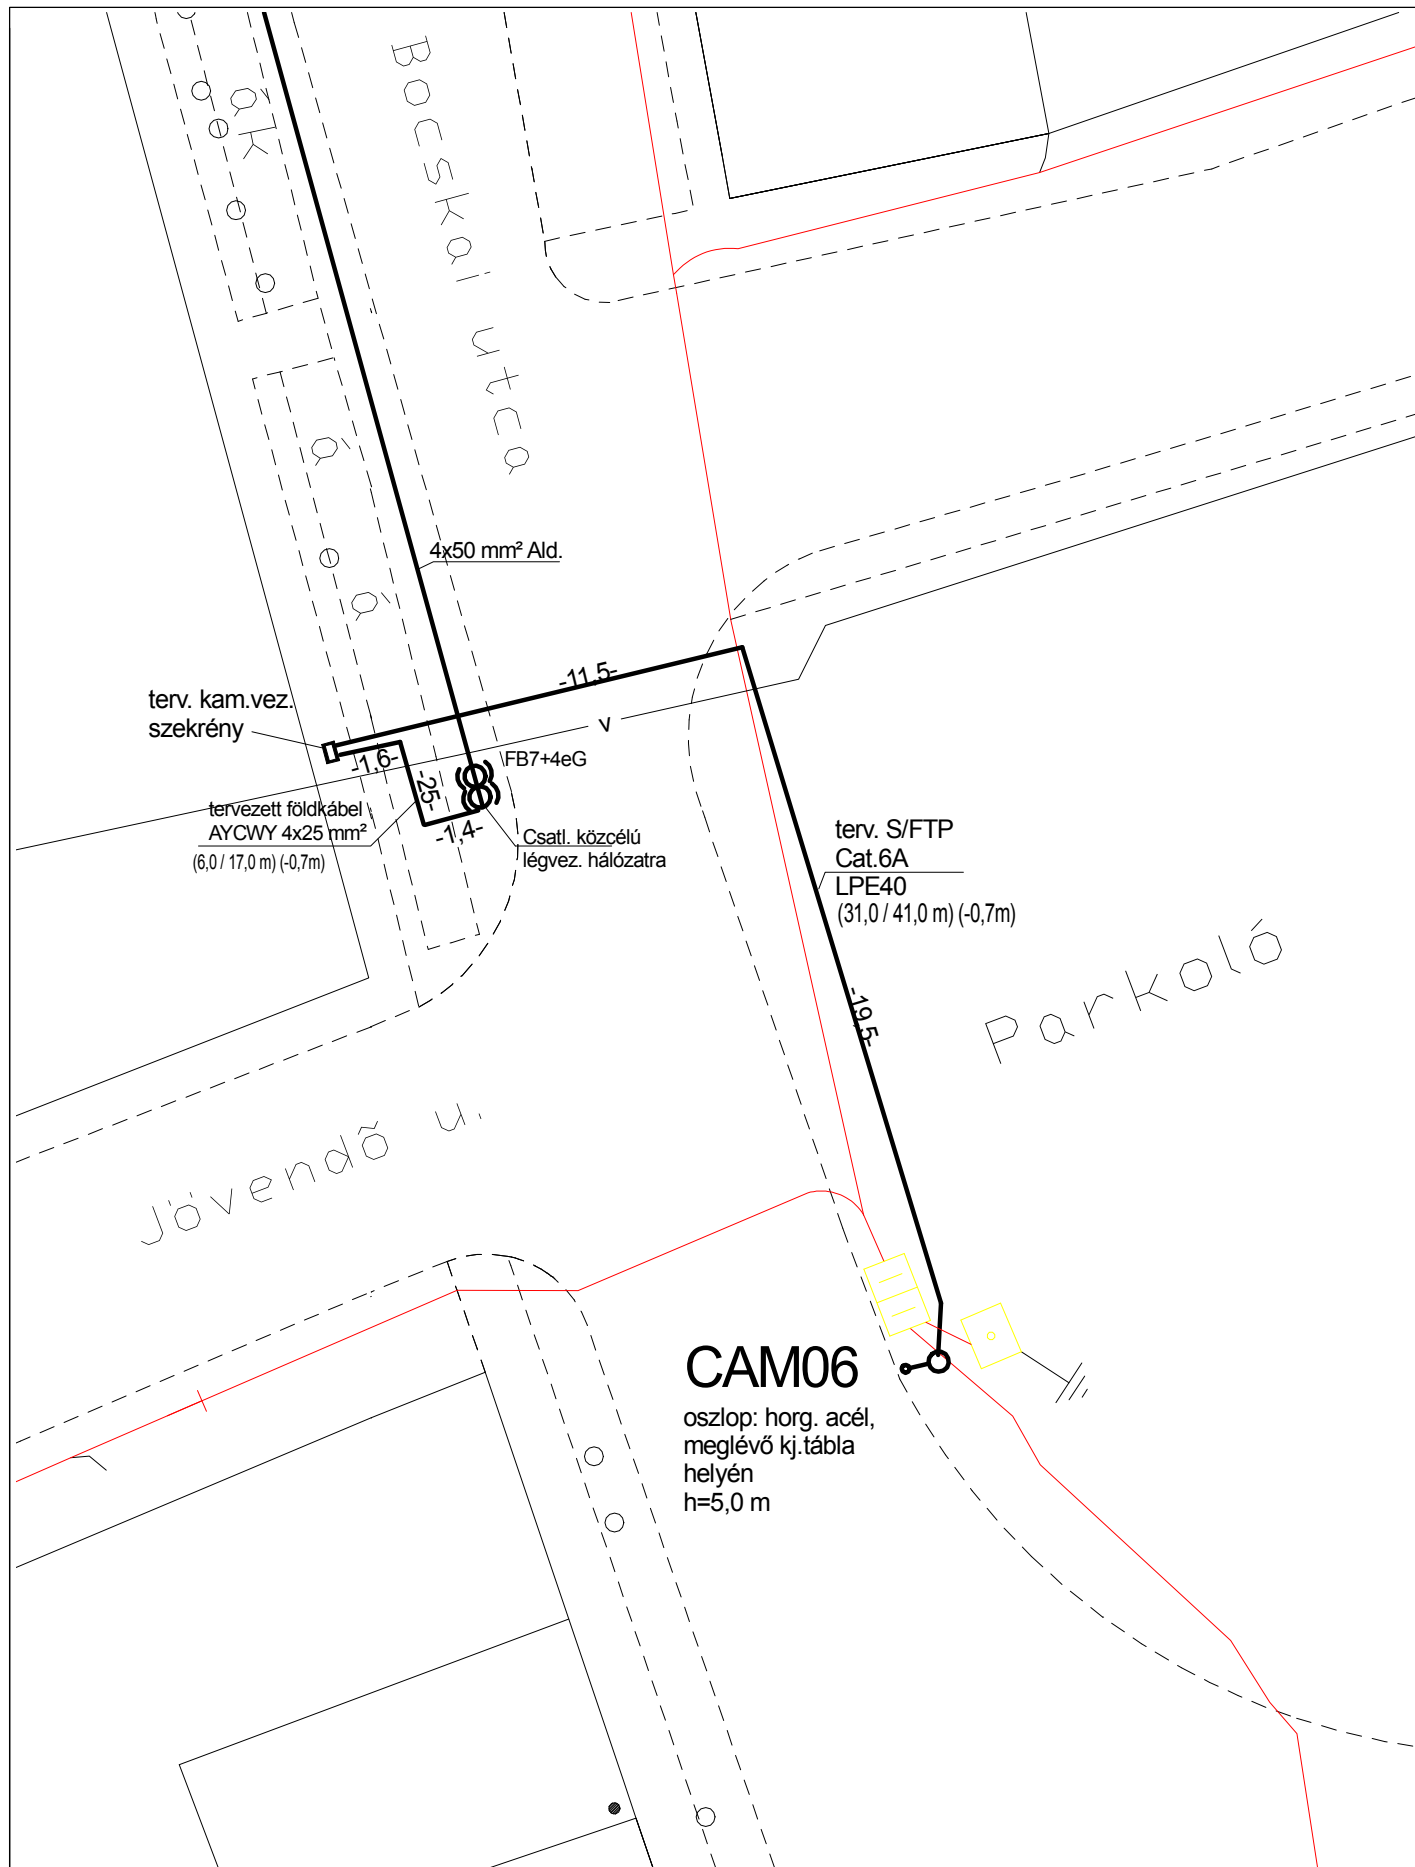


Tervtípus / módosítás: kiviteli / -	Megnevezés: CAM-06 sz. térfigyelő kamera elhelyezése - nyomvonalterv	Munkaszám: K-024 / 2011
Tervező: Sztanó Bálint Csongrád, Budai N.A. u. 27.	Építető: Szentes Város Önkormányzata 6600 Szentes, Kossuth tér 6.	Rajzszám: V-06
Dátum: 2011.11.22.	Kivitelezés helye: Szentes, Jövendő u. - Bocskai u. ker.	Méretarány: 1 :200

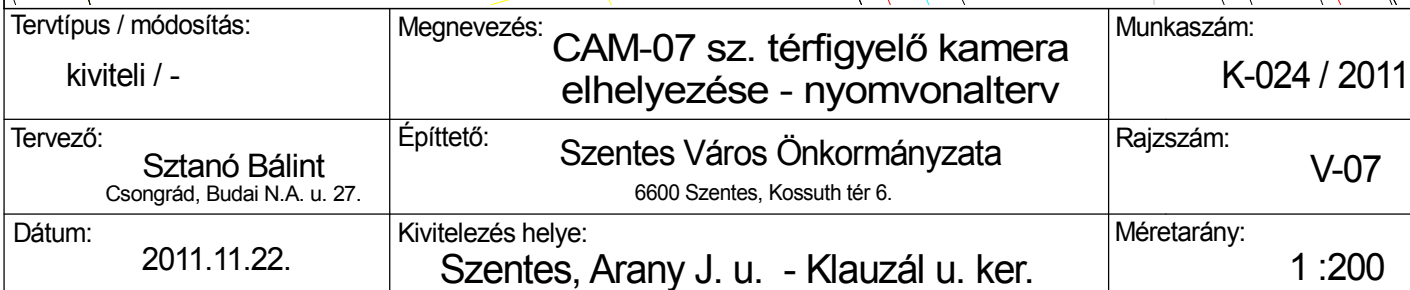


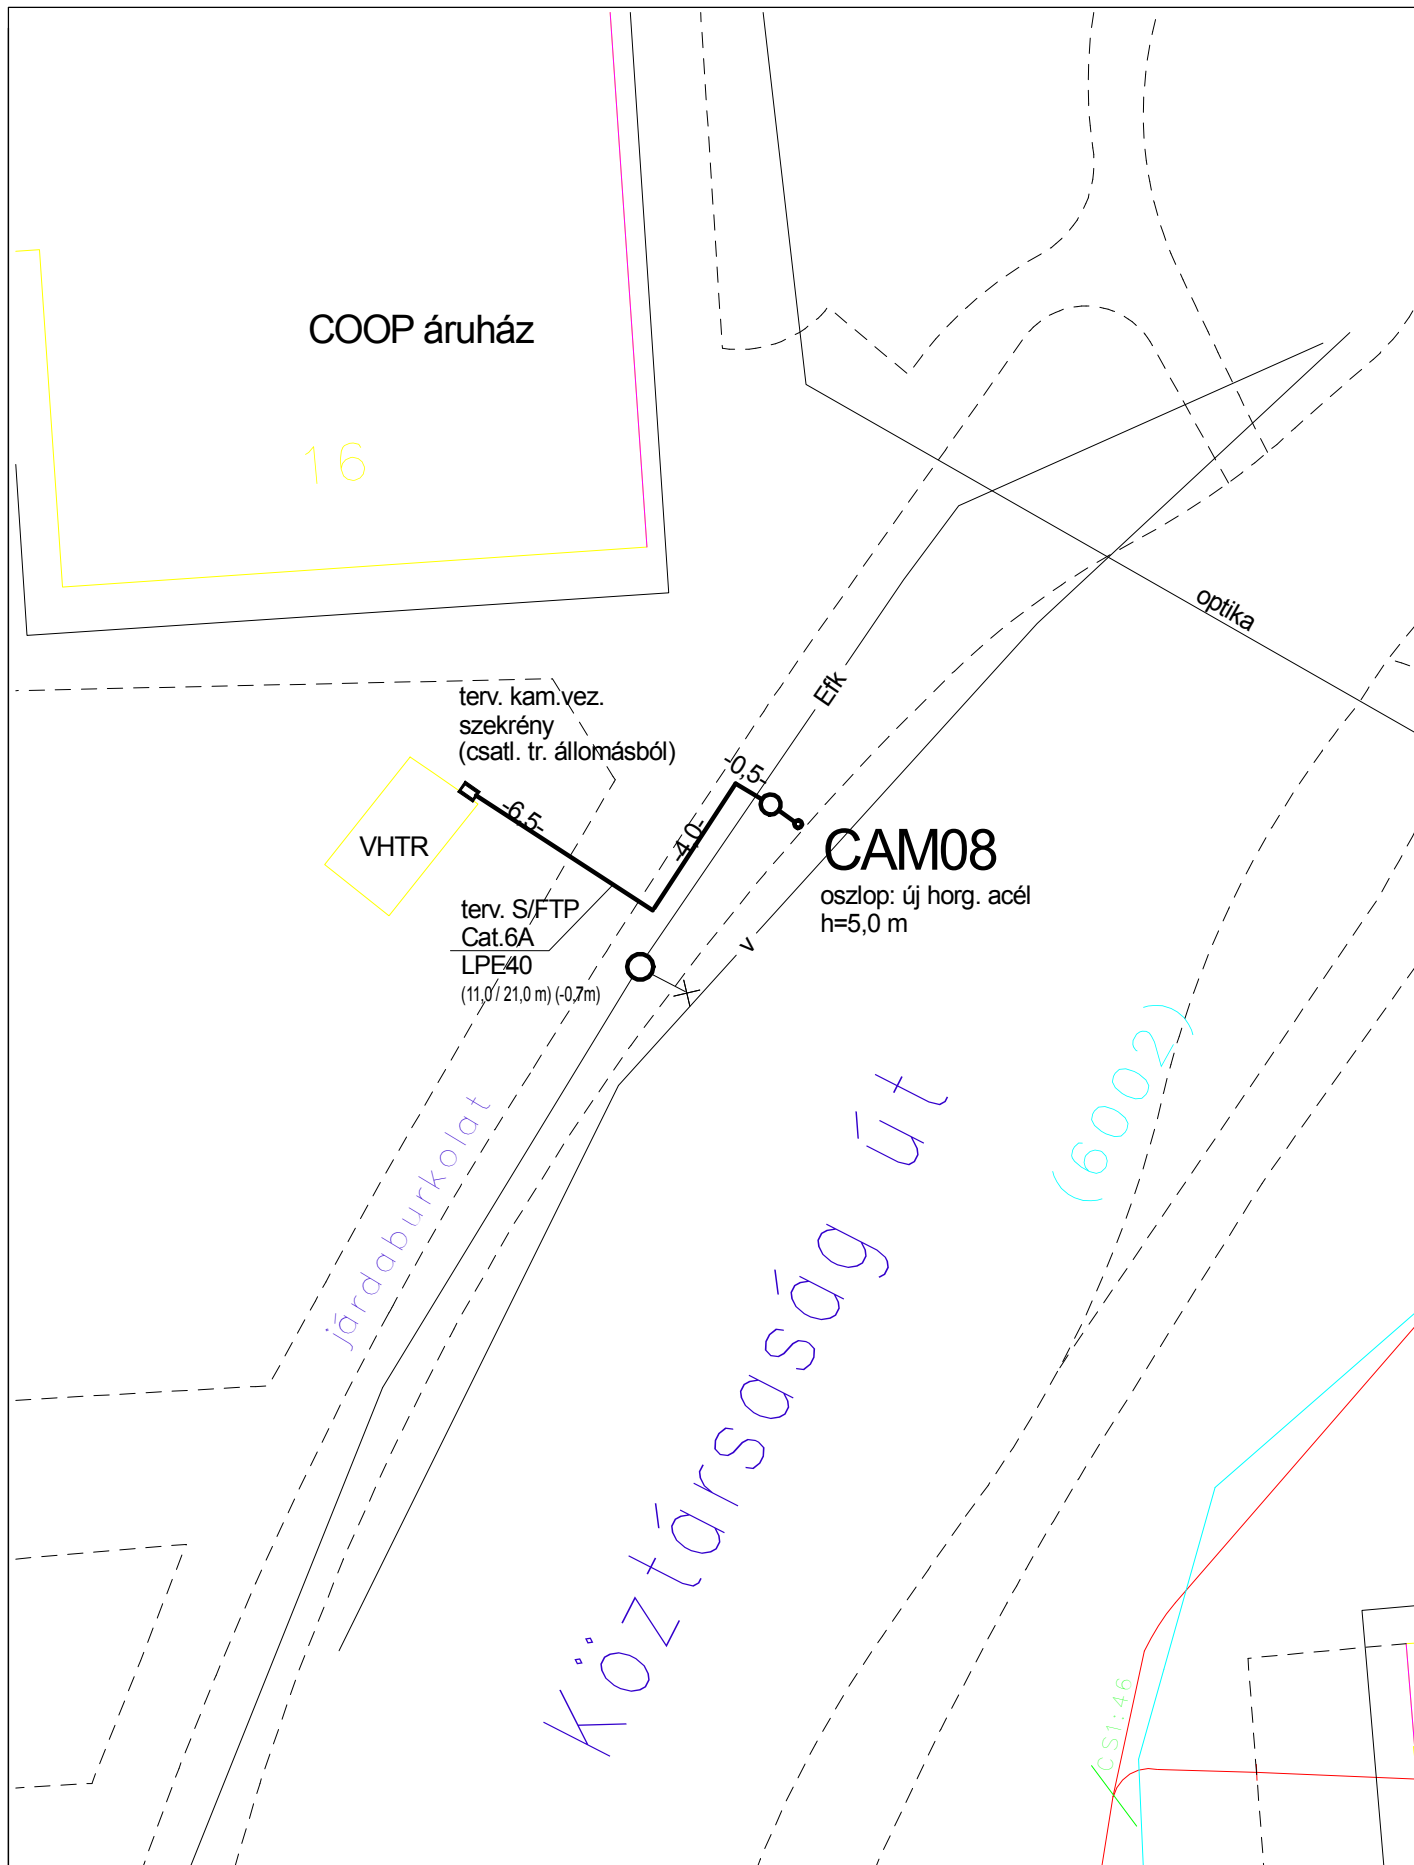


Tervtípus / módosítás: kiviteli / -	Megnevezés: CAM-08 sz. térfigyelő kamera elhelyezése - nyomvonalterv	Munkaszám: K-024 / 2011
Tervező: Szتانó Bálint Csongrád, Budai N.A. u. 27.	Építető: Szentes Város Önkormányzata 6600 Szentes, Kossuth tér 6.	Rajzszám: V-08
Dátum: 2011.11.22.	Kivitelezés helye: Szentes, Köztársaság u.- Coop ABC	Méretarány: 1 :200

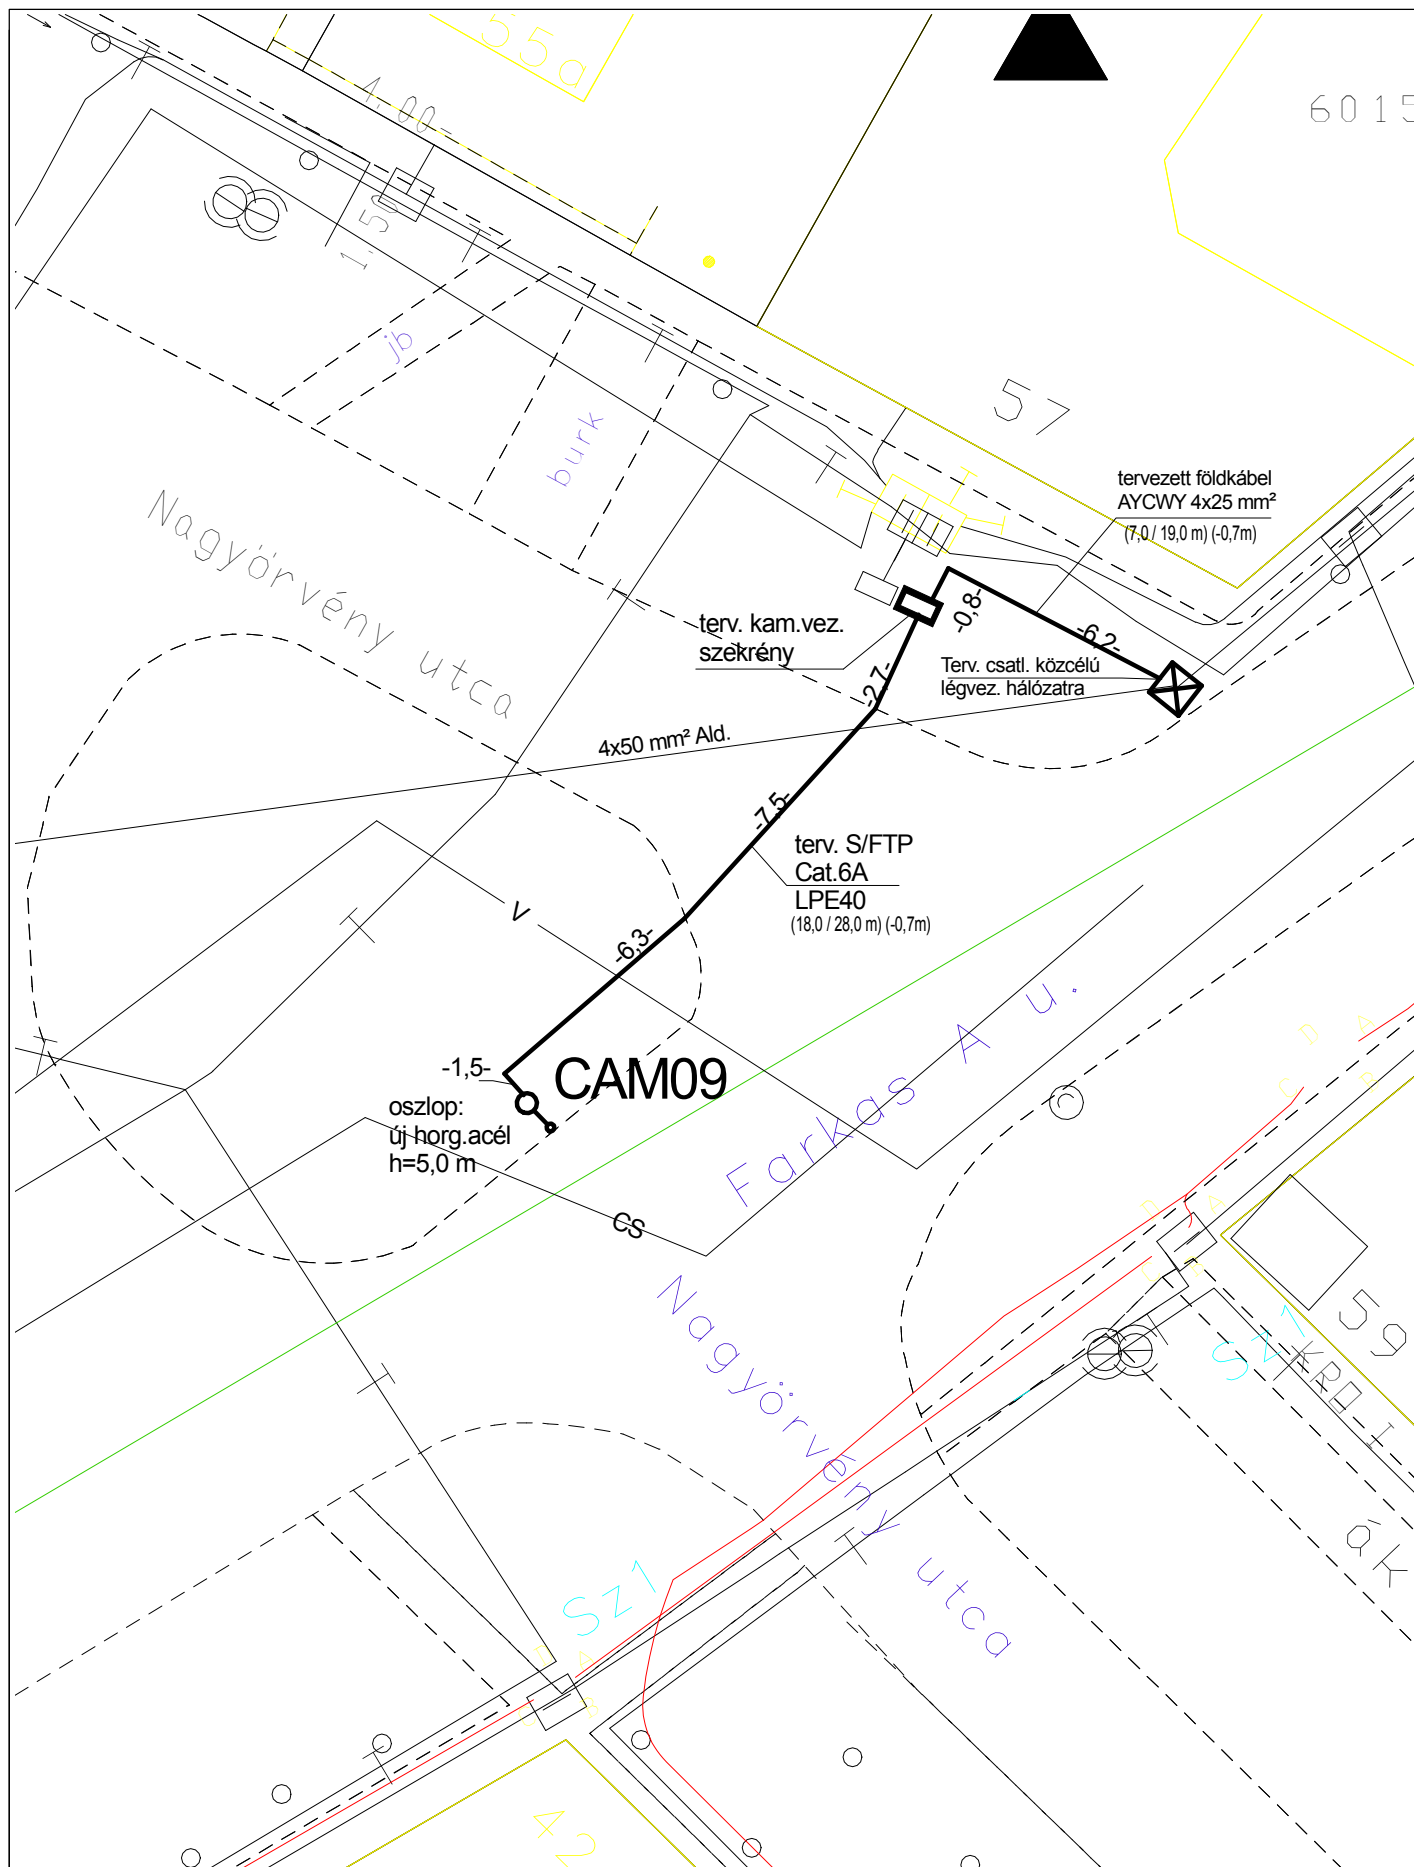


Tervtípus / módosítás: kiviteli / -	Megnevezés: CAM-09 sz. térfigyelő kamera elhelyezése - nyomvonalterv	Munkaszám: K-024 / 2011
Tervező: Sztanó Bálint Csongrád, Budai N.A. u. 27.	Építető: Szentes Város Önkormányzata 6600 Szentes, Kossuth tér 6.	Rajzszám: V-09
Dátum: 2011.11.22.	Kivitelezés helye: Szentes, Nagyörvény u. - Farkas A. u. ker.	Méretarány: 1 :200

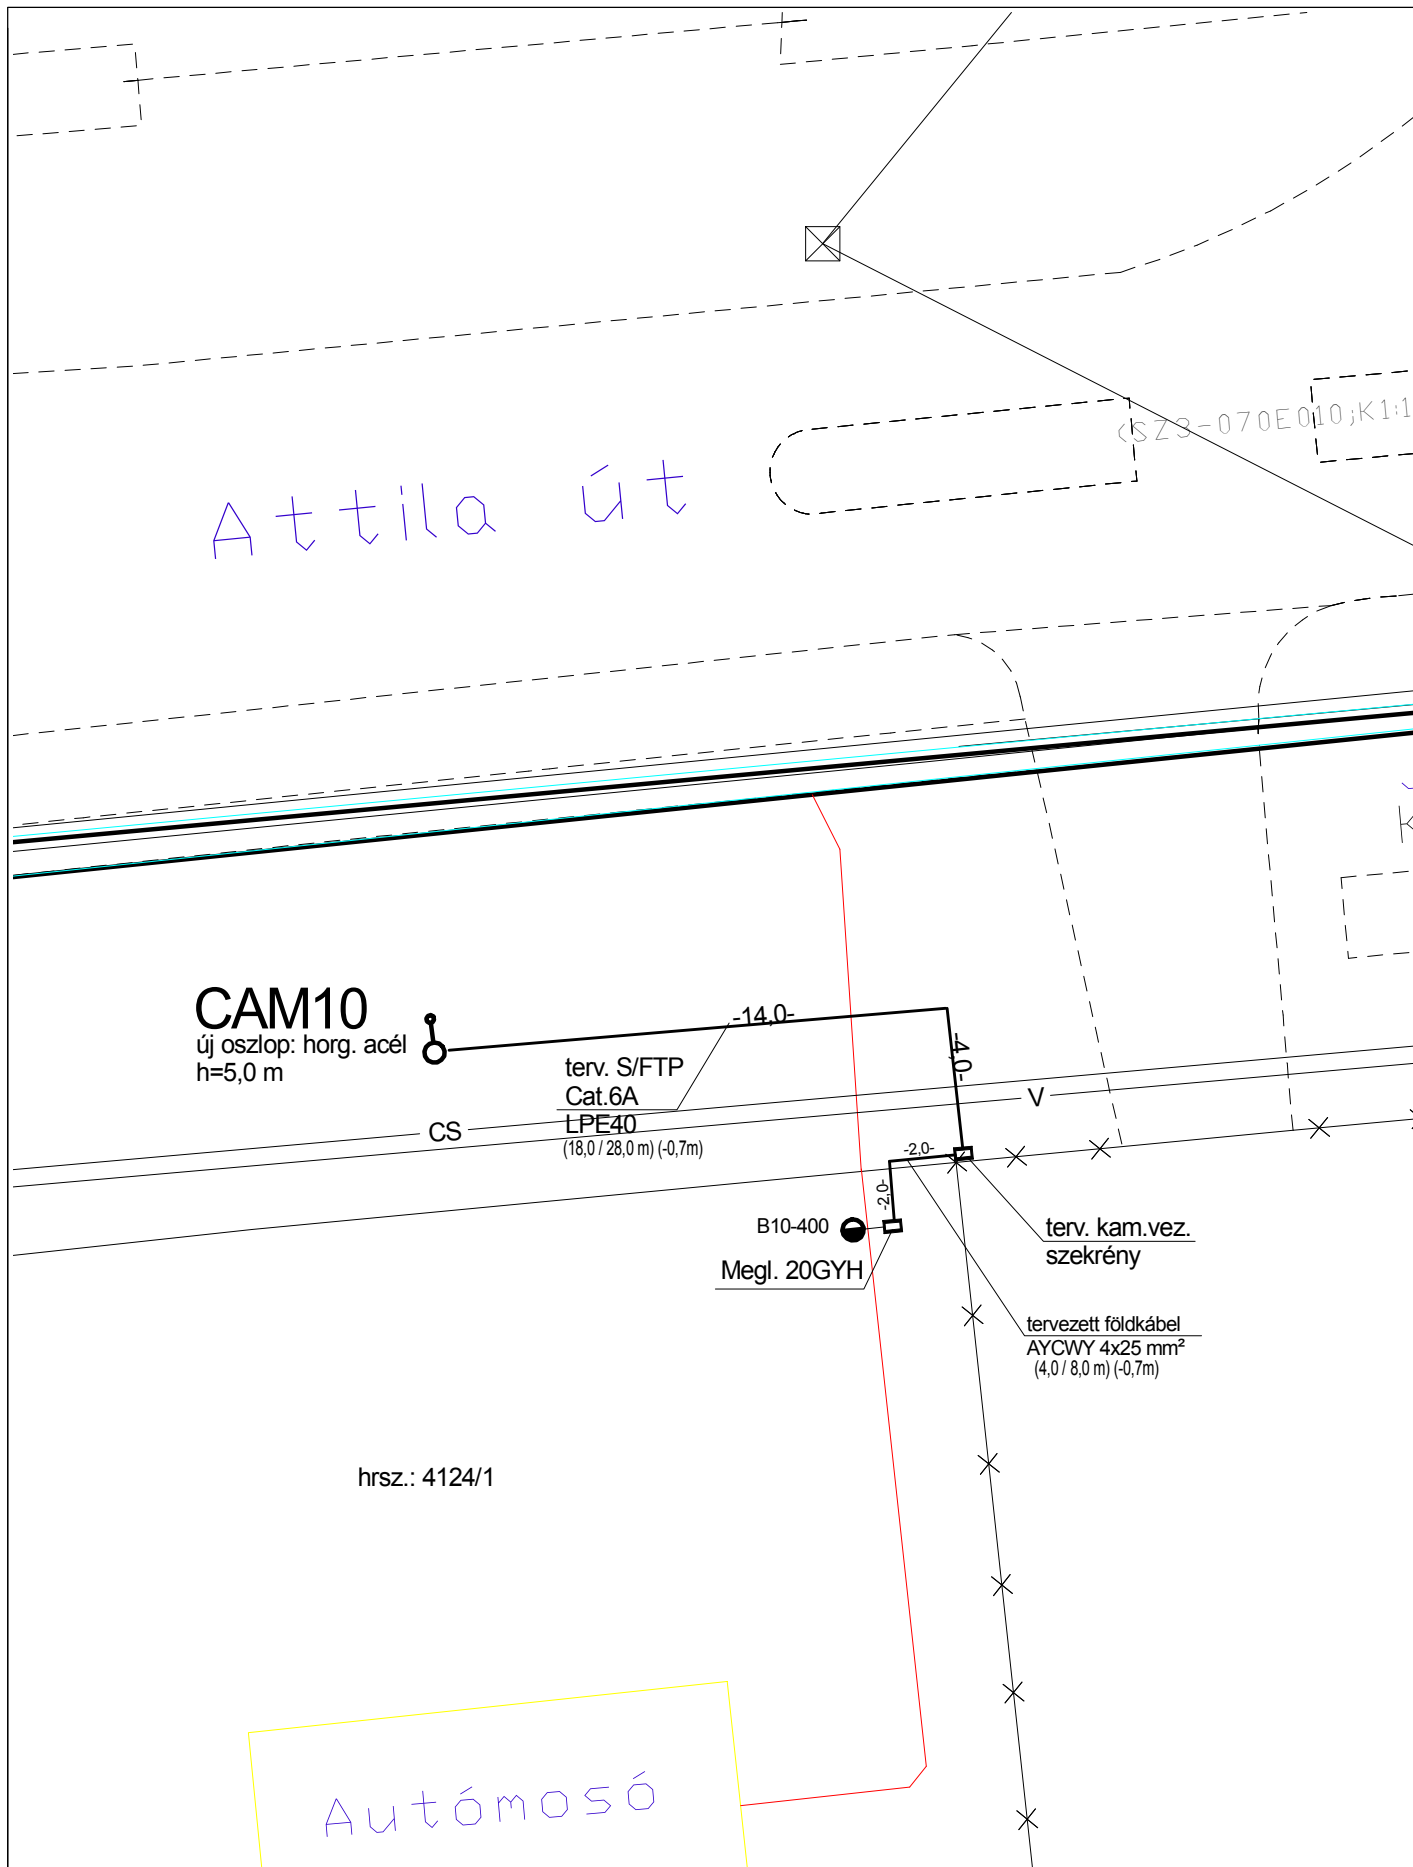


Tervtípus / módosítás: kiviteli / -	Megnevezés: CAM-10 sz. térfigyelő kamera elhelyezése - nyomvonalterv	Munkaszám: K-024 / 2011
Tervező: Sztanó Bálint Csongrád, Budai N.A. u. 27.	Építető: Szentes Város Önkormányzata 6600 Szentes, Kossuth tér 6.	Rajzszám: V-10
Dátum: 2011.11.22.	Kivitelezés helye: Szentes, Attila u. - Ipartelepi u. ker.	Méretarány: 1 :200

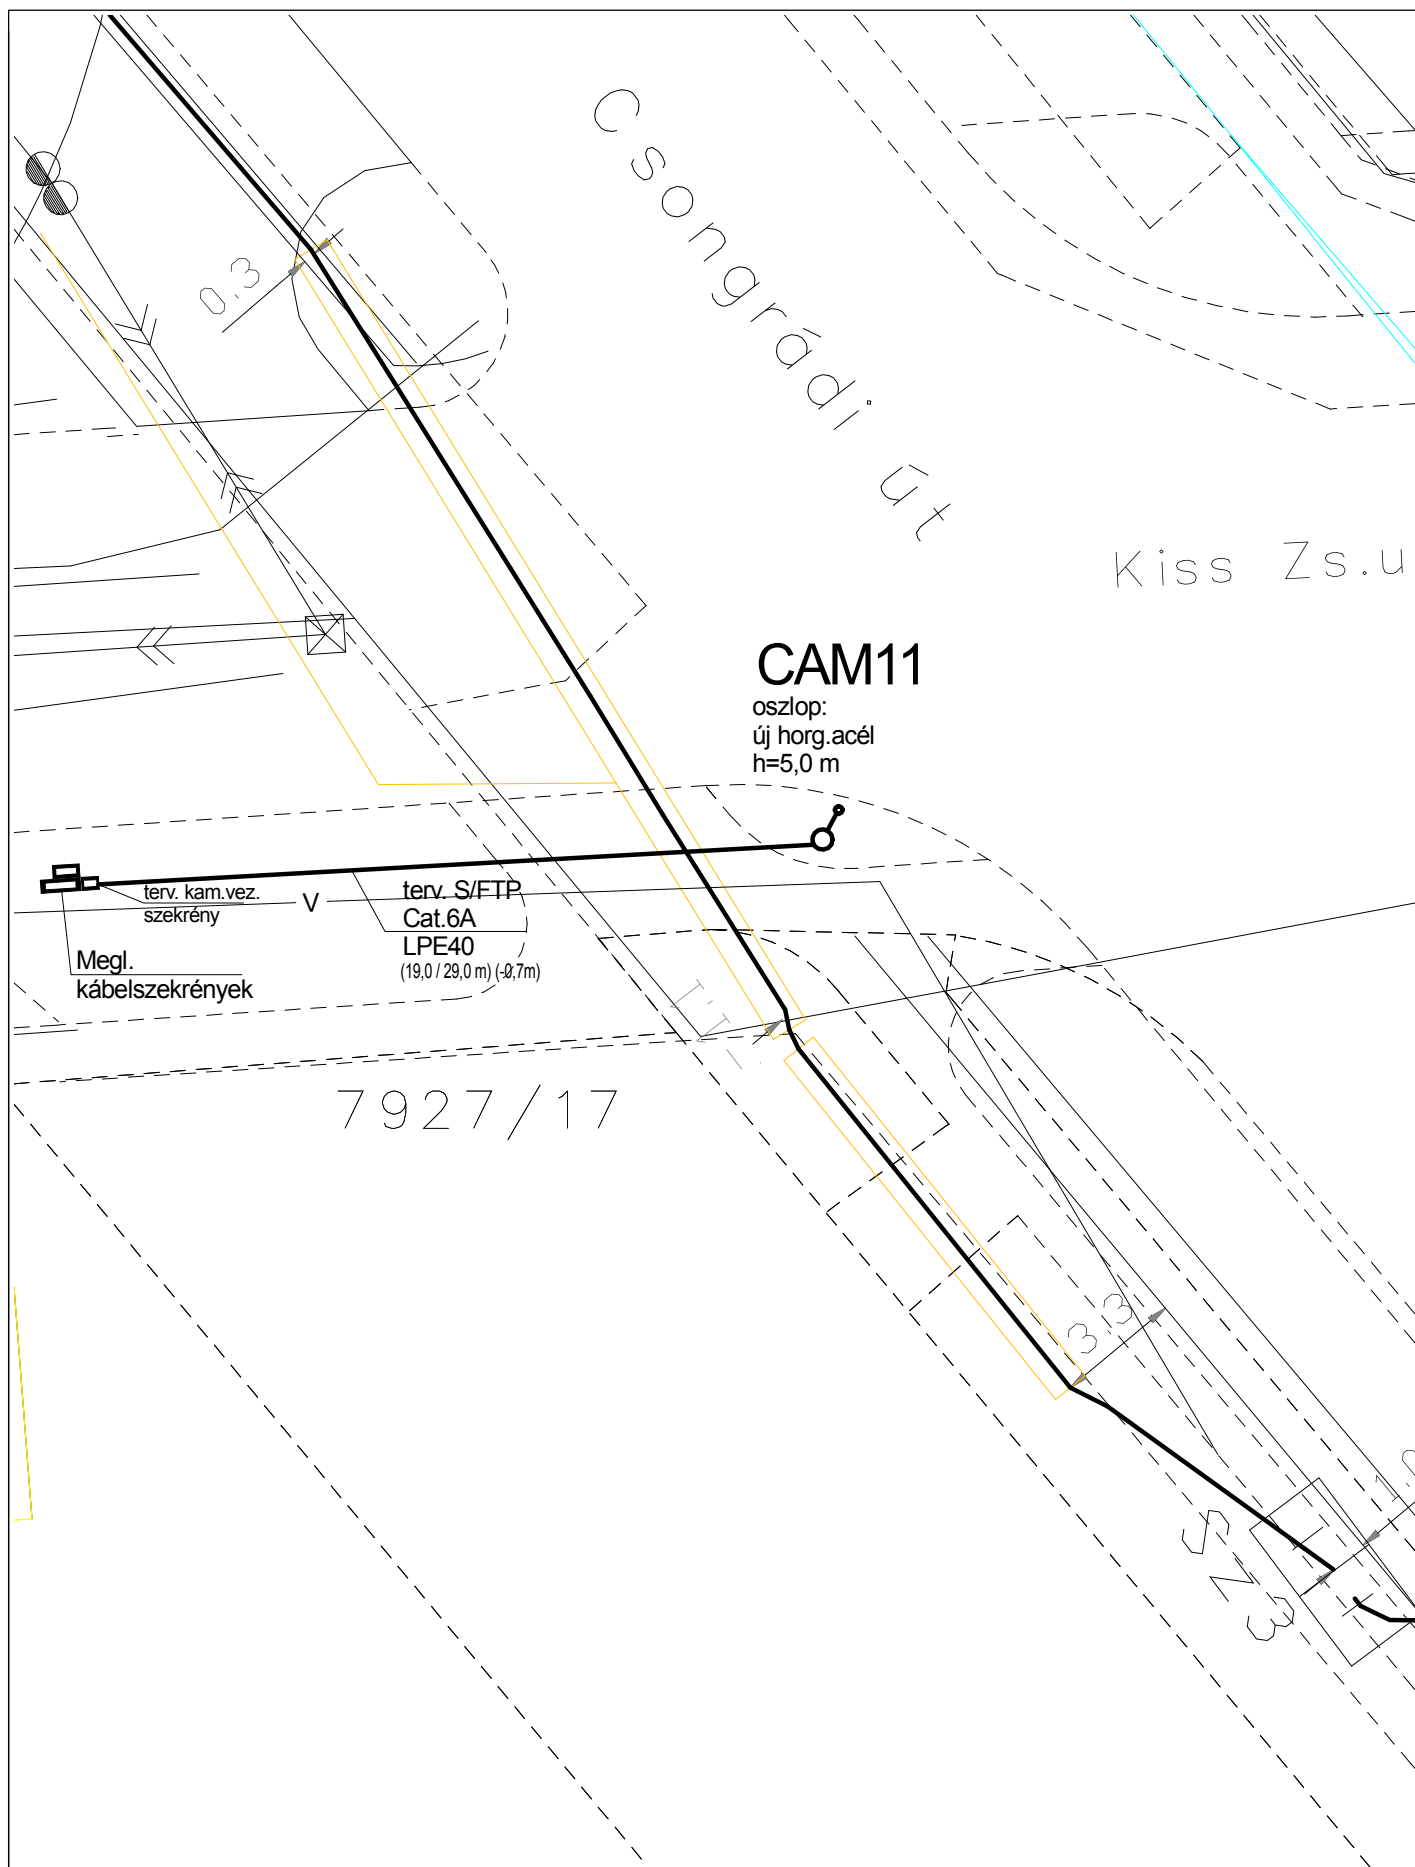


Tervtípus / módosítás: kiviteli / -	Megnevezés: CAM-11 sz. térfigyelő kamera elhelyezése - nyomvonalterv	Munkaszám: K-024 / 2011
Tervező: Szتانó Bálint Csongrád, Budai N.A. u. 27.	Építtető: Szentes Város Önkormányzata 6600 Szentes, Kossuth tér 6.	Rajzszám: V-11
Dátum: 2011.11.22.	Kivitelezés helye: Szentes, Csongrádi út – Kiss Zs. u. ker.	Méretarány: 1 :200

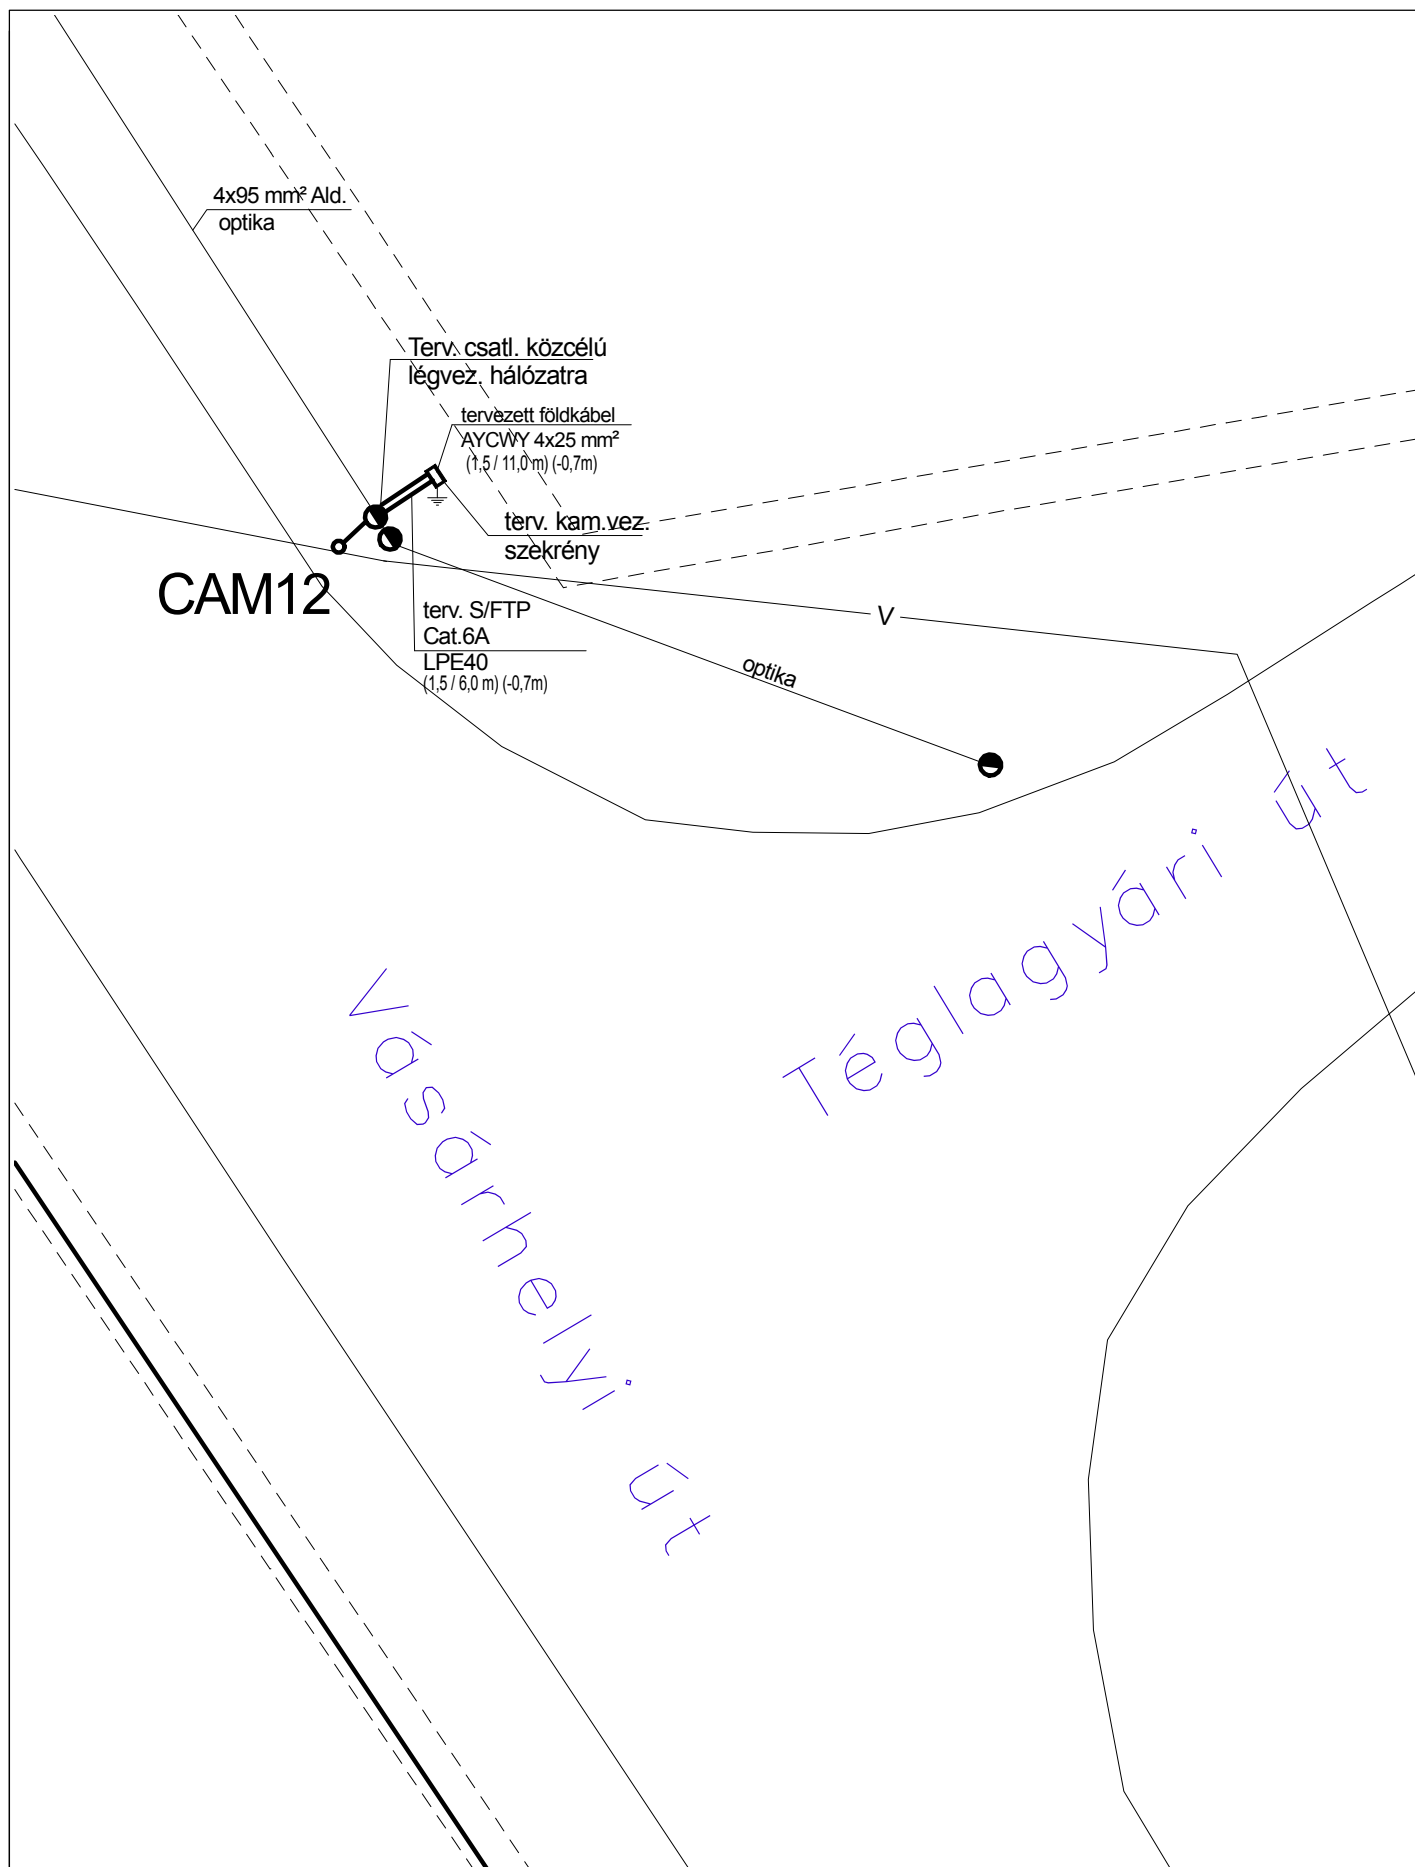

Tervtípus / módosítás: kiviteli / -	Megnevezés: CAM-12 sz. térfigyelő kamera elhelyezése - nyomvonalterv	Munkaszám: K-024 / 2011
Tervező: Szتانó Bálint Csongrád, Budai N.A. u. 27.	Építető: Szentes Város Önkormányzata 6600 Szentes, Kossuth tér 6.	Rajzszám: V-12
Dátum: 2011.11.22.	Kivitelezés helye: Szentes, Vásárhelyi út – Téglagyári út ker.	Méretarány: 1 :200

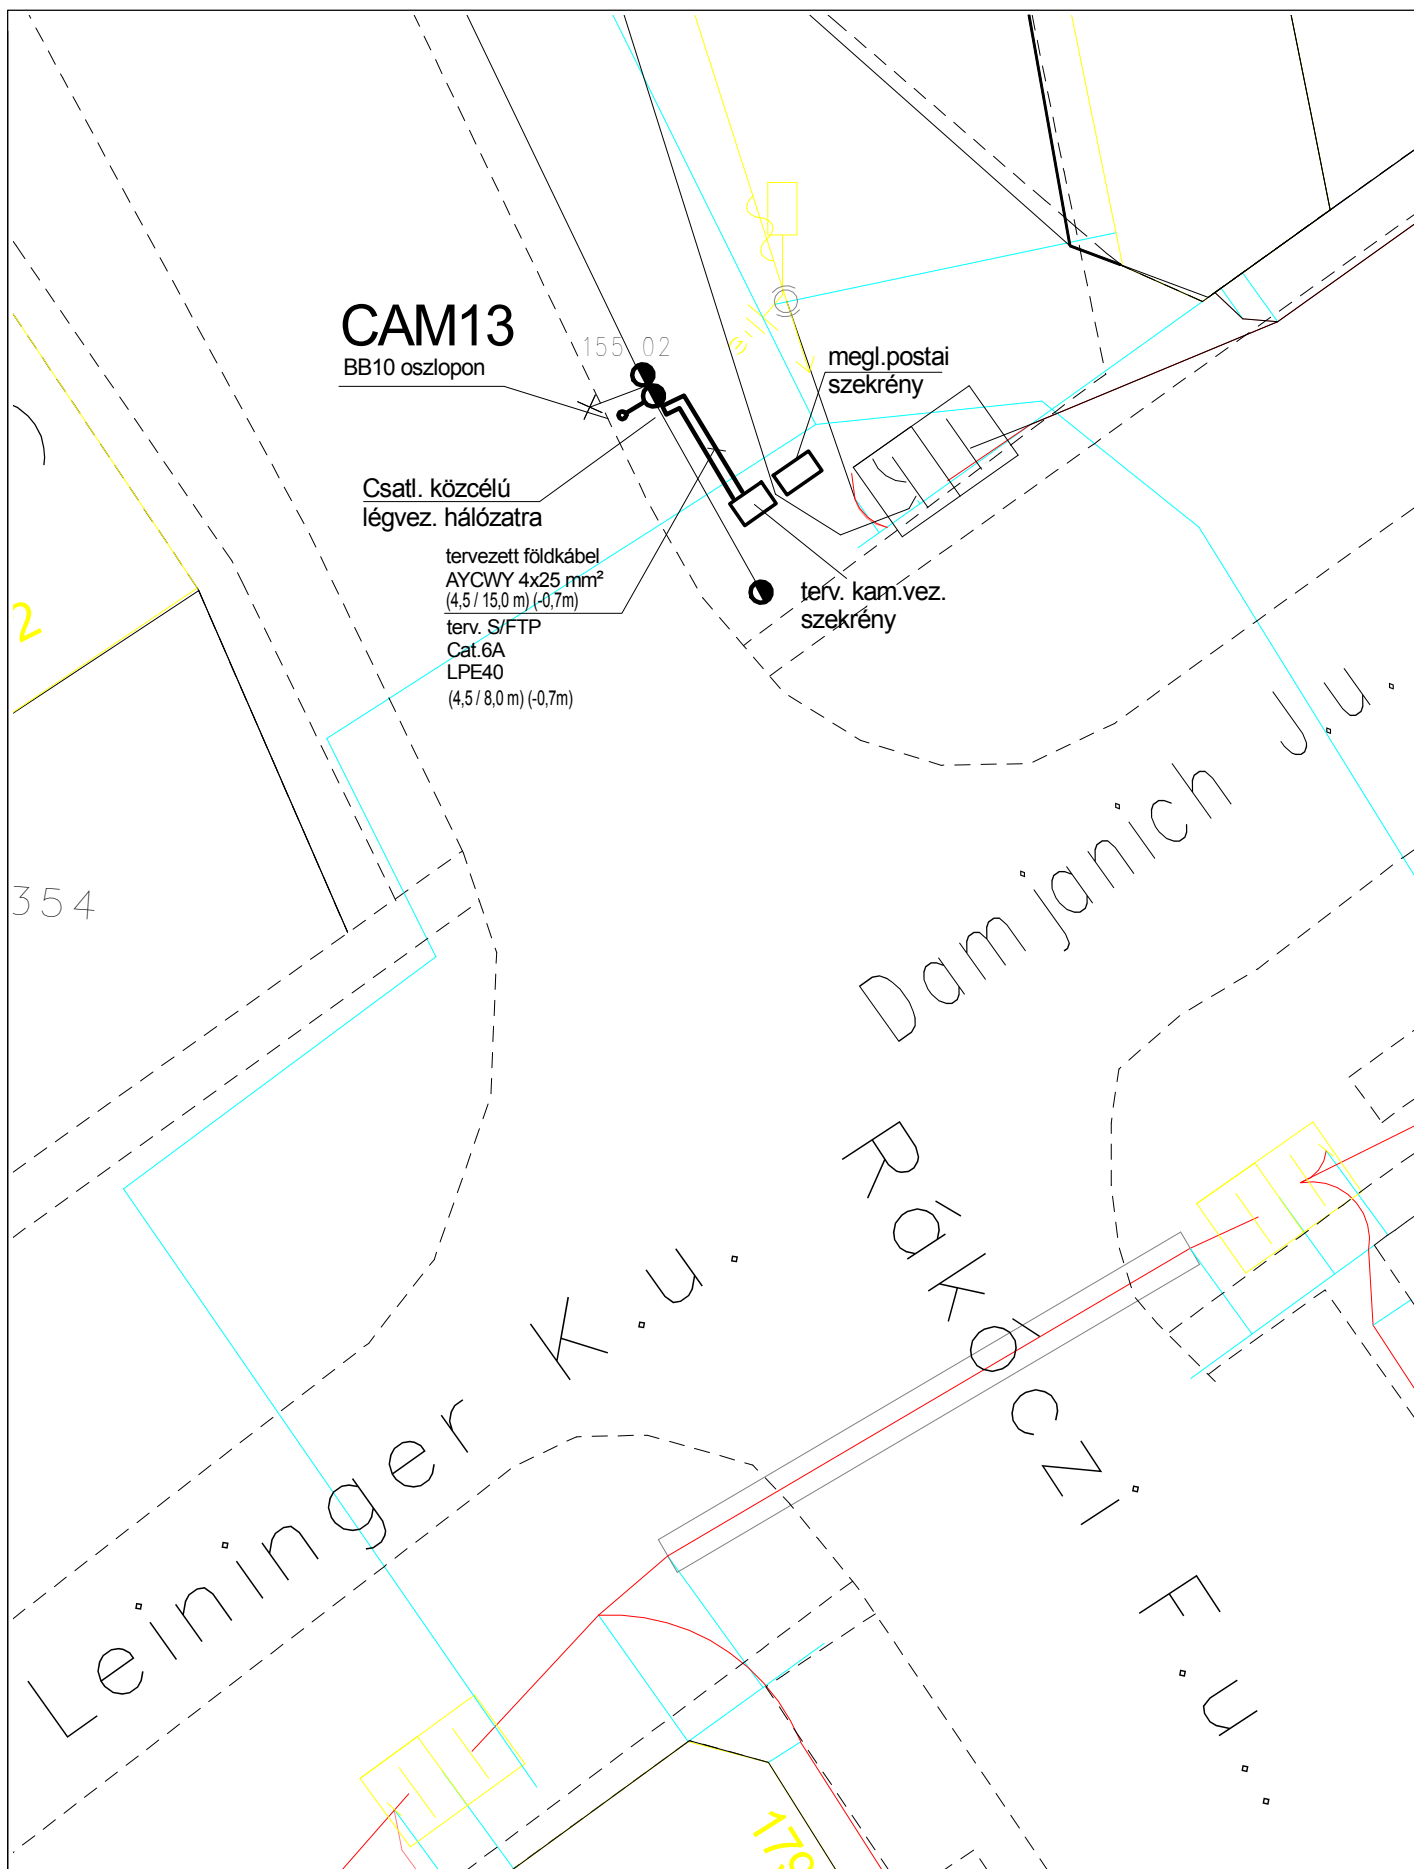

Tervtípus / módosítás: kiviteli / -	Megnevezés: CAM-13 sz. térfigyelő kamera elhelyezése - nyomvonalterv	Munkaszám: K-024 / 2011
Tervező: Szتانó Bálint Csongrád, Budai N.A. u. 27.	Építető: Szentes Város Önkormányzata 6600 Szentes, Kossuth tér 6.	Rajzszám: V-13
Dátum: 2011.11.22.	Kivitelezés helye: Szentes, Rákóczi F. u. - Damjanich u. ker.	Méretarány: 1 :200

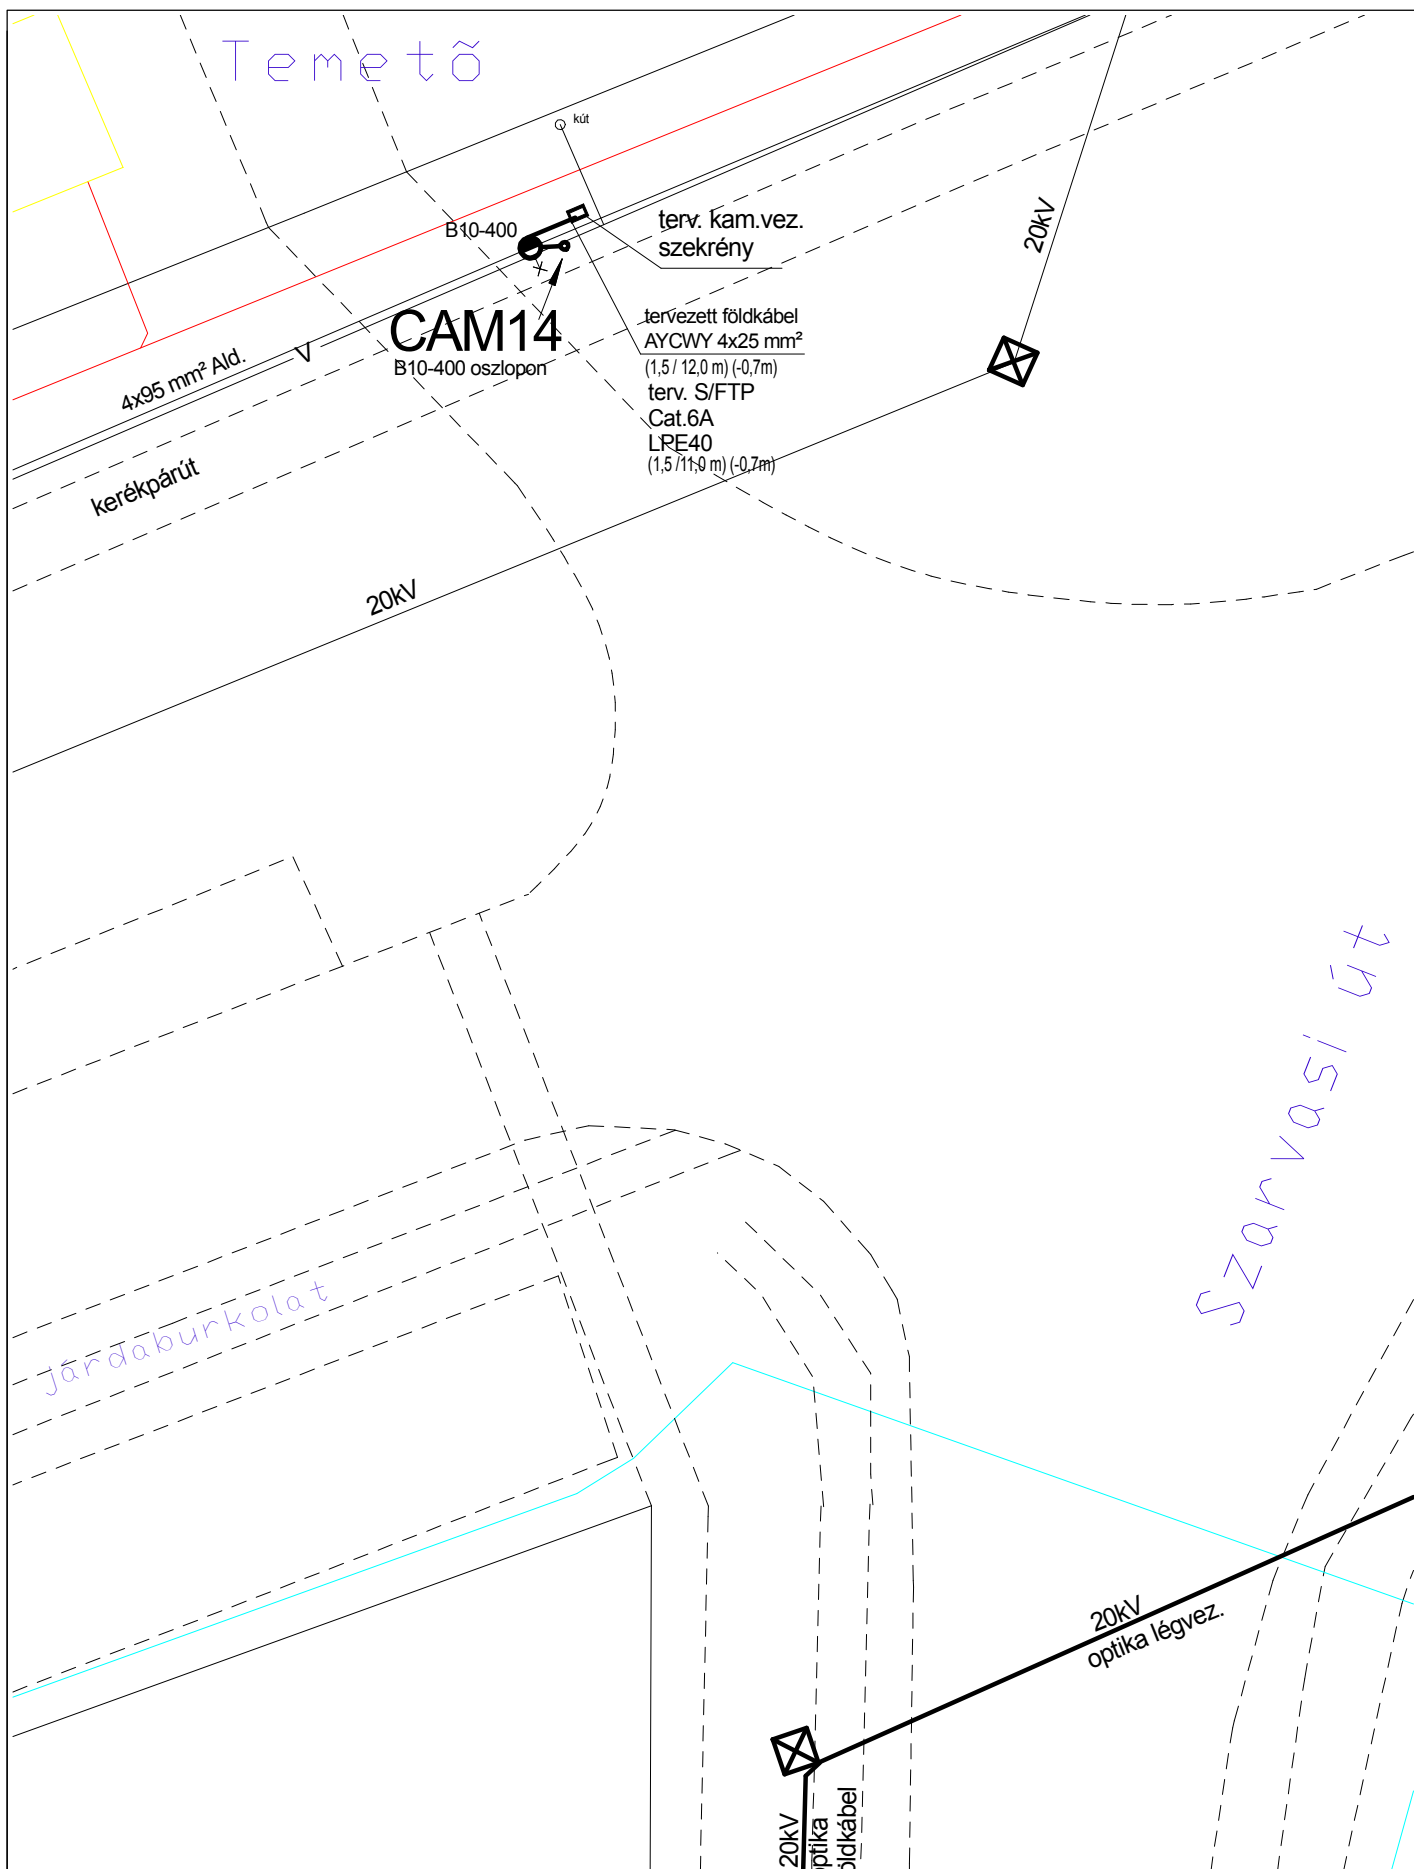

Tervtípus / módosítás: kiviteli / -	Megnevezés: CAM-14 sz. térfigyelő kamera elhelyezése - nyomvonalterv	Munkaszám: K-024 / 2011
Tervező: Szتانó Bálint Csongrád, Budai N.A. u. 27.	Építtető: Szentes Város Önkormányzata 6600 Szentes, Kossuth tér 6.	Rajzszám: V-14
Dátum: 2011.11.22.	Kivitelezés helye: Szentes, Szeder temető bejárata	Méretarány: 1 :200

(9801)

Honvéd u.

Cseuz B u.

CAM15

katasztófavédelmi
motoros sziréna oszlopon

terv. csatl.
kábel szekrényből

2x16 mm² NFA2X
Ø 63 védőcső

terv. kam. vez.
szekrény

terv. S/FTP
Cat.6A
LPE40
(11,0 / 21,0 m) (-0,7m)


-11.0-

Efk


Efk

VHTR

Tervtípus / módosítás: kiviteli / -	Megnevezés: CAM-15 sz. térfigyelő kamera elhelyezése - nyomvonalterv	Munkaszám: K-024 / 2011
Tervező: Sztanó Bálint Csongrád, Budai N.A. u. 27.	Építető: Szentes Város Önkormányzata 6600 Szentes, Kossuth tér 6.	Rajzsám: V-15
Dátum: 2011.11.22.	Kivitelezés helye: Szentes, Honvéd u. - Cseuz B. u. ker.	Méretarány: 1 :200

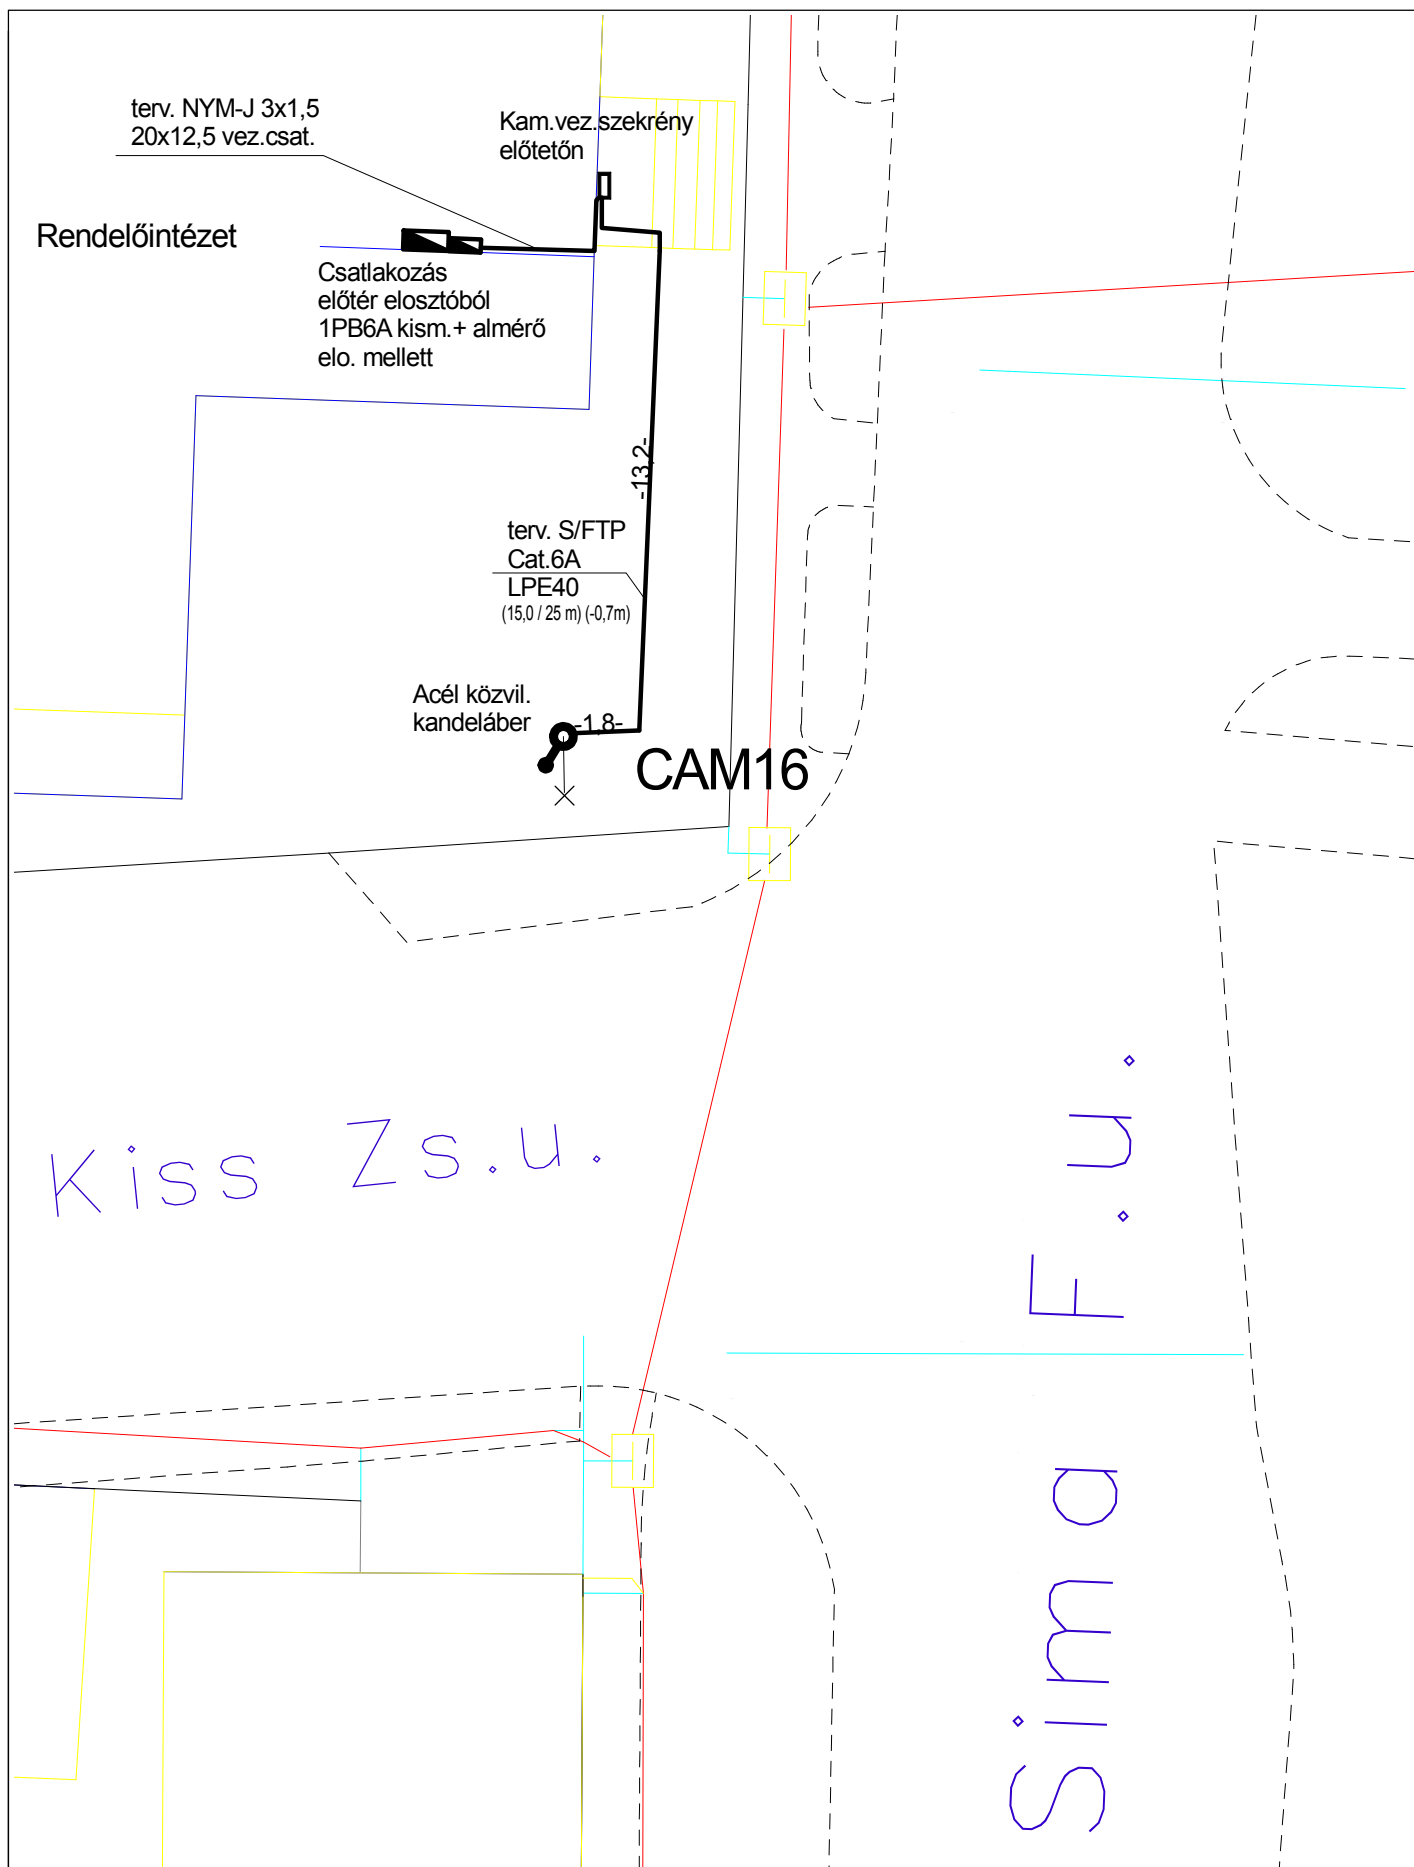

Tervtípus / módosítás: kiviteli / -	Megnevezés: CAM-16 sz. térfigyelő kamera elhelyezése - nyomvonalterv	Munkaszám: K-024 / 2011
Tervező: Szتانó Bálint Csongrád, Budai N.A. u. 27.	Építető: Szentes Város Önkormányzata 6600 Szentes, Kossuth tér 6.	Rajzszám: V-16
Dátum: 2011.11.22.	Kivitelezés helye: Szentes, Sima F. - Kiss Zs. u. ker.	Méretarány: 1 :200

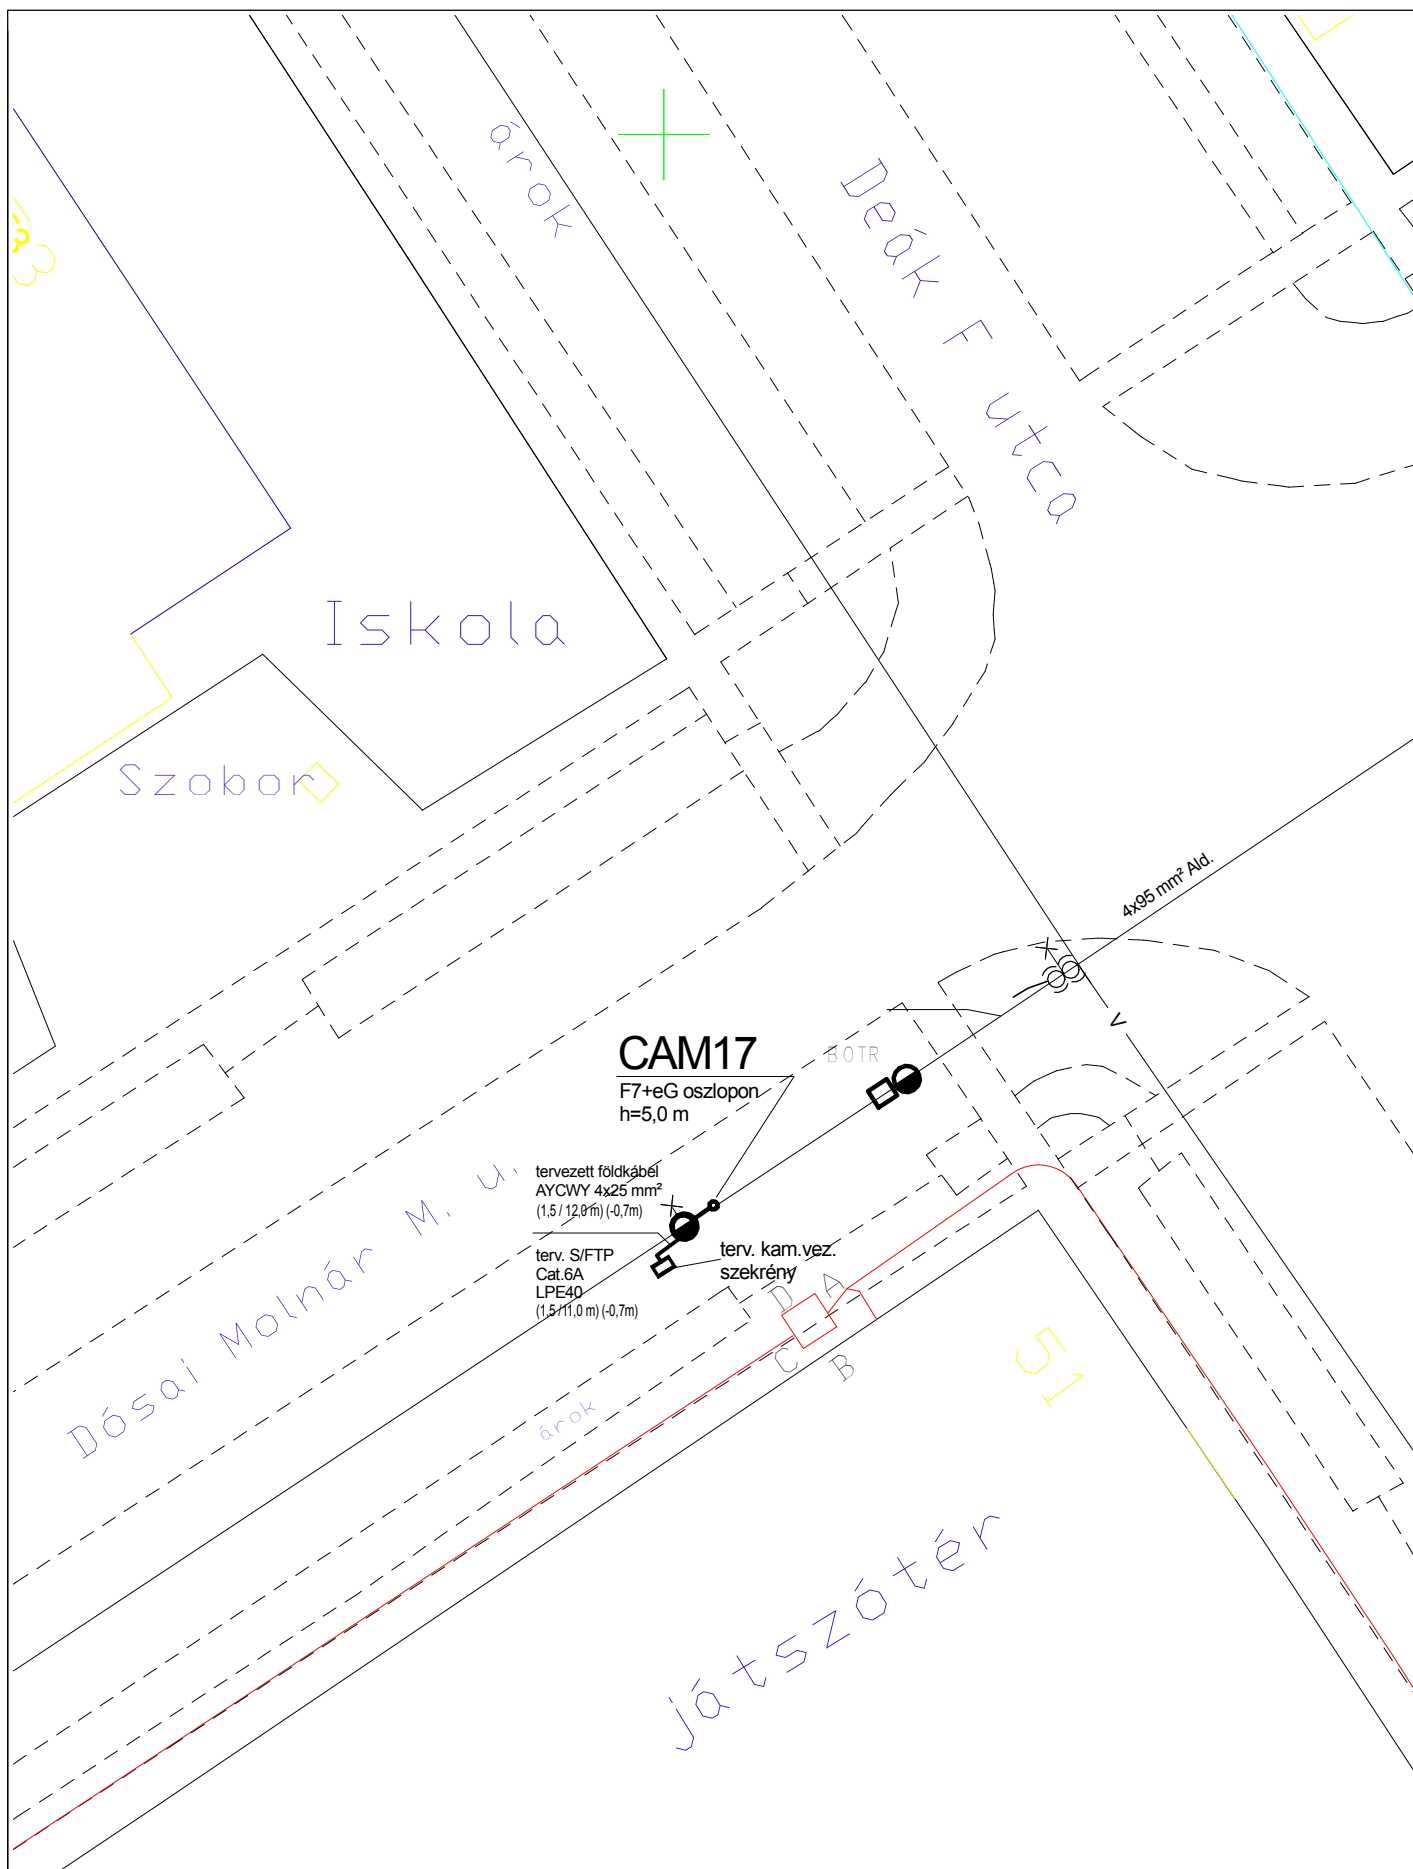

Tervtípus / módosítás: kiviteli / -	Megnevezés: CAM-17 sz. térfigyelő kamera elhelyezése - nyomvonalterv	Munkaszám: K-024 / 2011
Tervező: Sztanó Bálint Csongrád, Budai N.A. u. 27.	Építető: Szentes Város Önkormányzata 6600 Szentes, Kossuth tér 6.	Rajzszám: V-17
Dátum: 2011.11.22.	Kivitelezés helye: Szentes, Deák F. u. - Dósa Molnár M. u. ker.	Méretarány: 1 :250

