




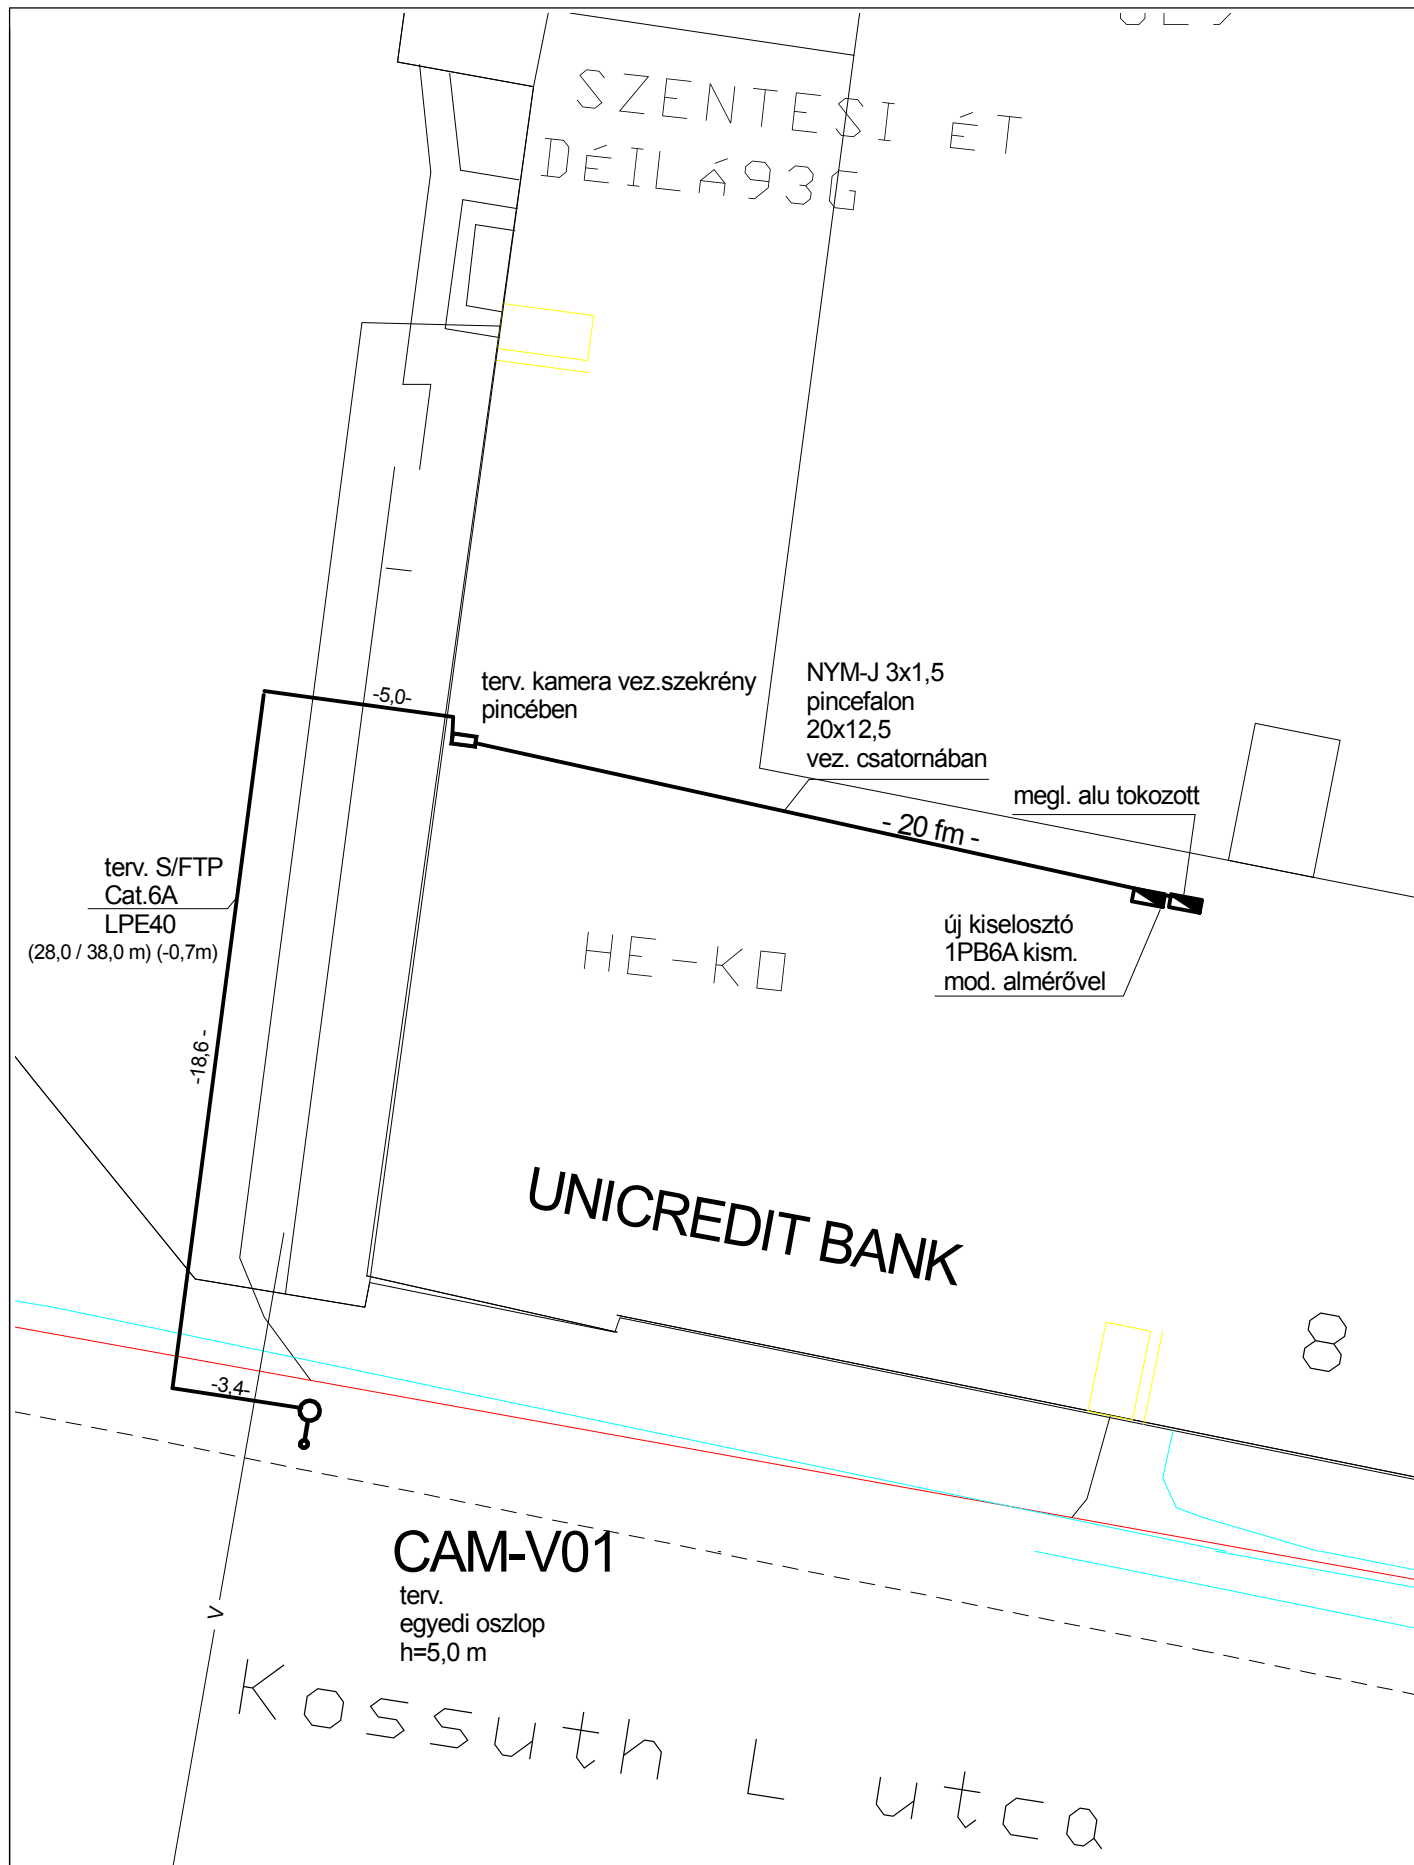


Tervtípus / módosítás: kiviteli / -	Megnevezés: CAM-V1 sz. térfigyelő kamera elhelyezése - nyomvonalterv	Munkaszám: K-024 / 2011
Tervező: Szتانó Bálint Csongrád, Budai N.A. u. 27.	Építtető: Szentes Város Önkormányzata 6600 Szentes, Kossuth tér 6.	Rajzszám: V-V1
Dátum: 2011.11.22.	Kivitelezés helye: Unicredit Bank Zrt. Szentesi fiók Szentes, Kossuth u. 8.	Méretarány: 1 :200

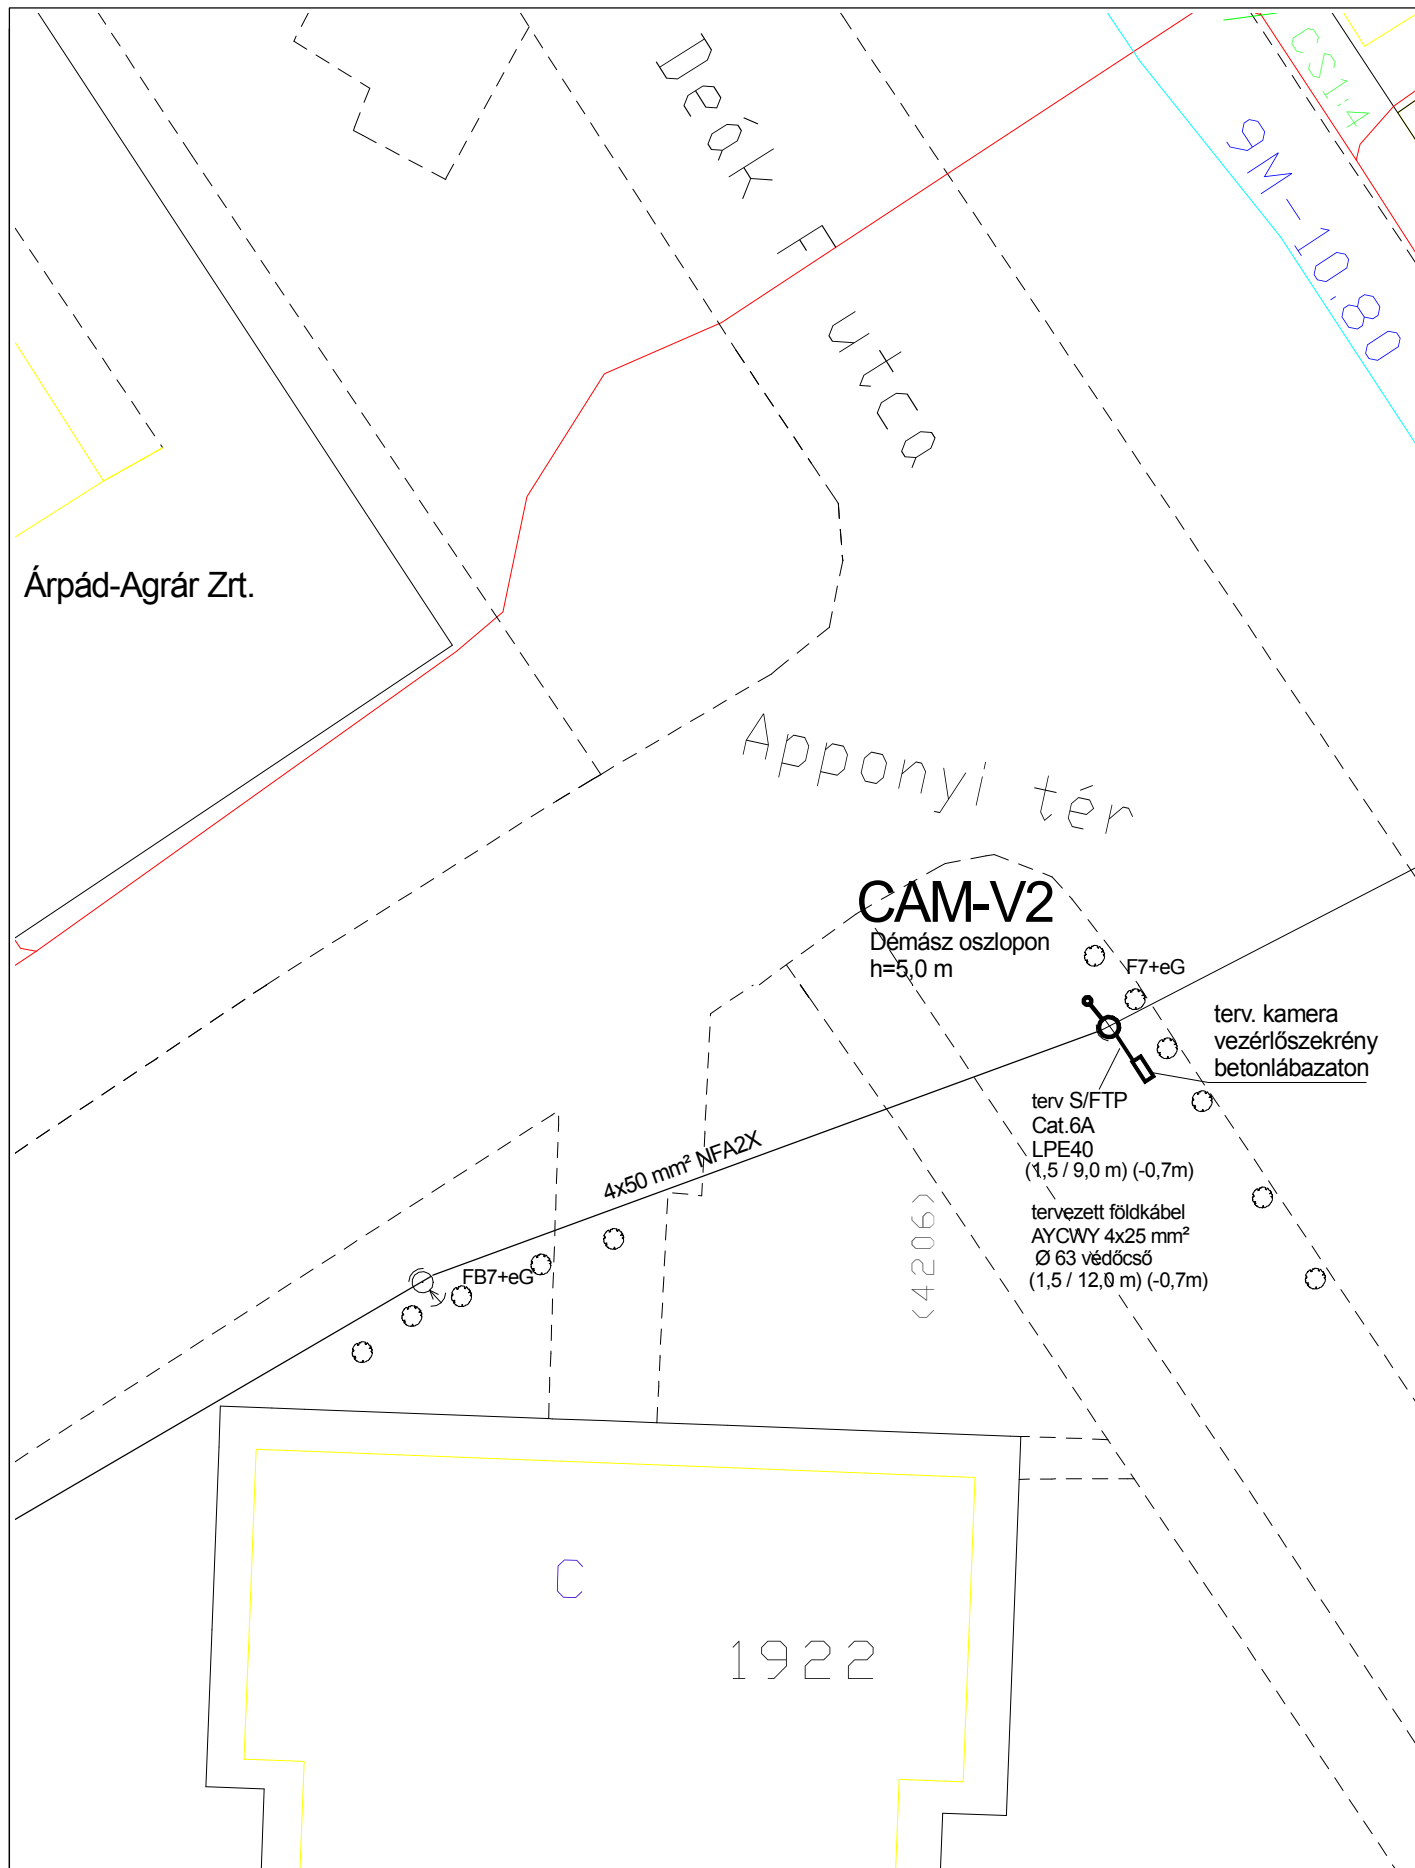


Tervtípus / módosítás: kiviteli / -	Megnevezés: CAM-V2 sz. térfigyelő kamera elhelyezése - nyomvonalterv	Munkaszám: K-024 / 2011
Tervező: Sztanó Bálint Csongrád, Budai N.A. u. 27.	Építető: Szentes Város Önkormányzata 6600 Szentes, Kossuth tér 6.	Rajzszám: V-V2
Dátum: 2011.11.22.	Kivitelezés helye: Árpád Agrár Zrt. Szentes, Apponyi tér 12.	Méretarány: 1 :200

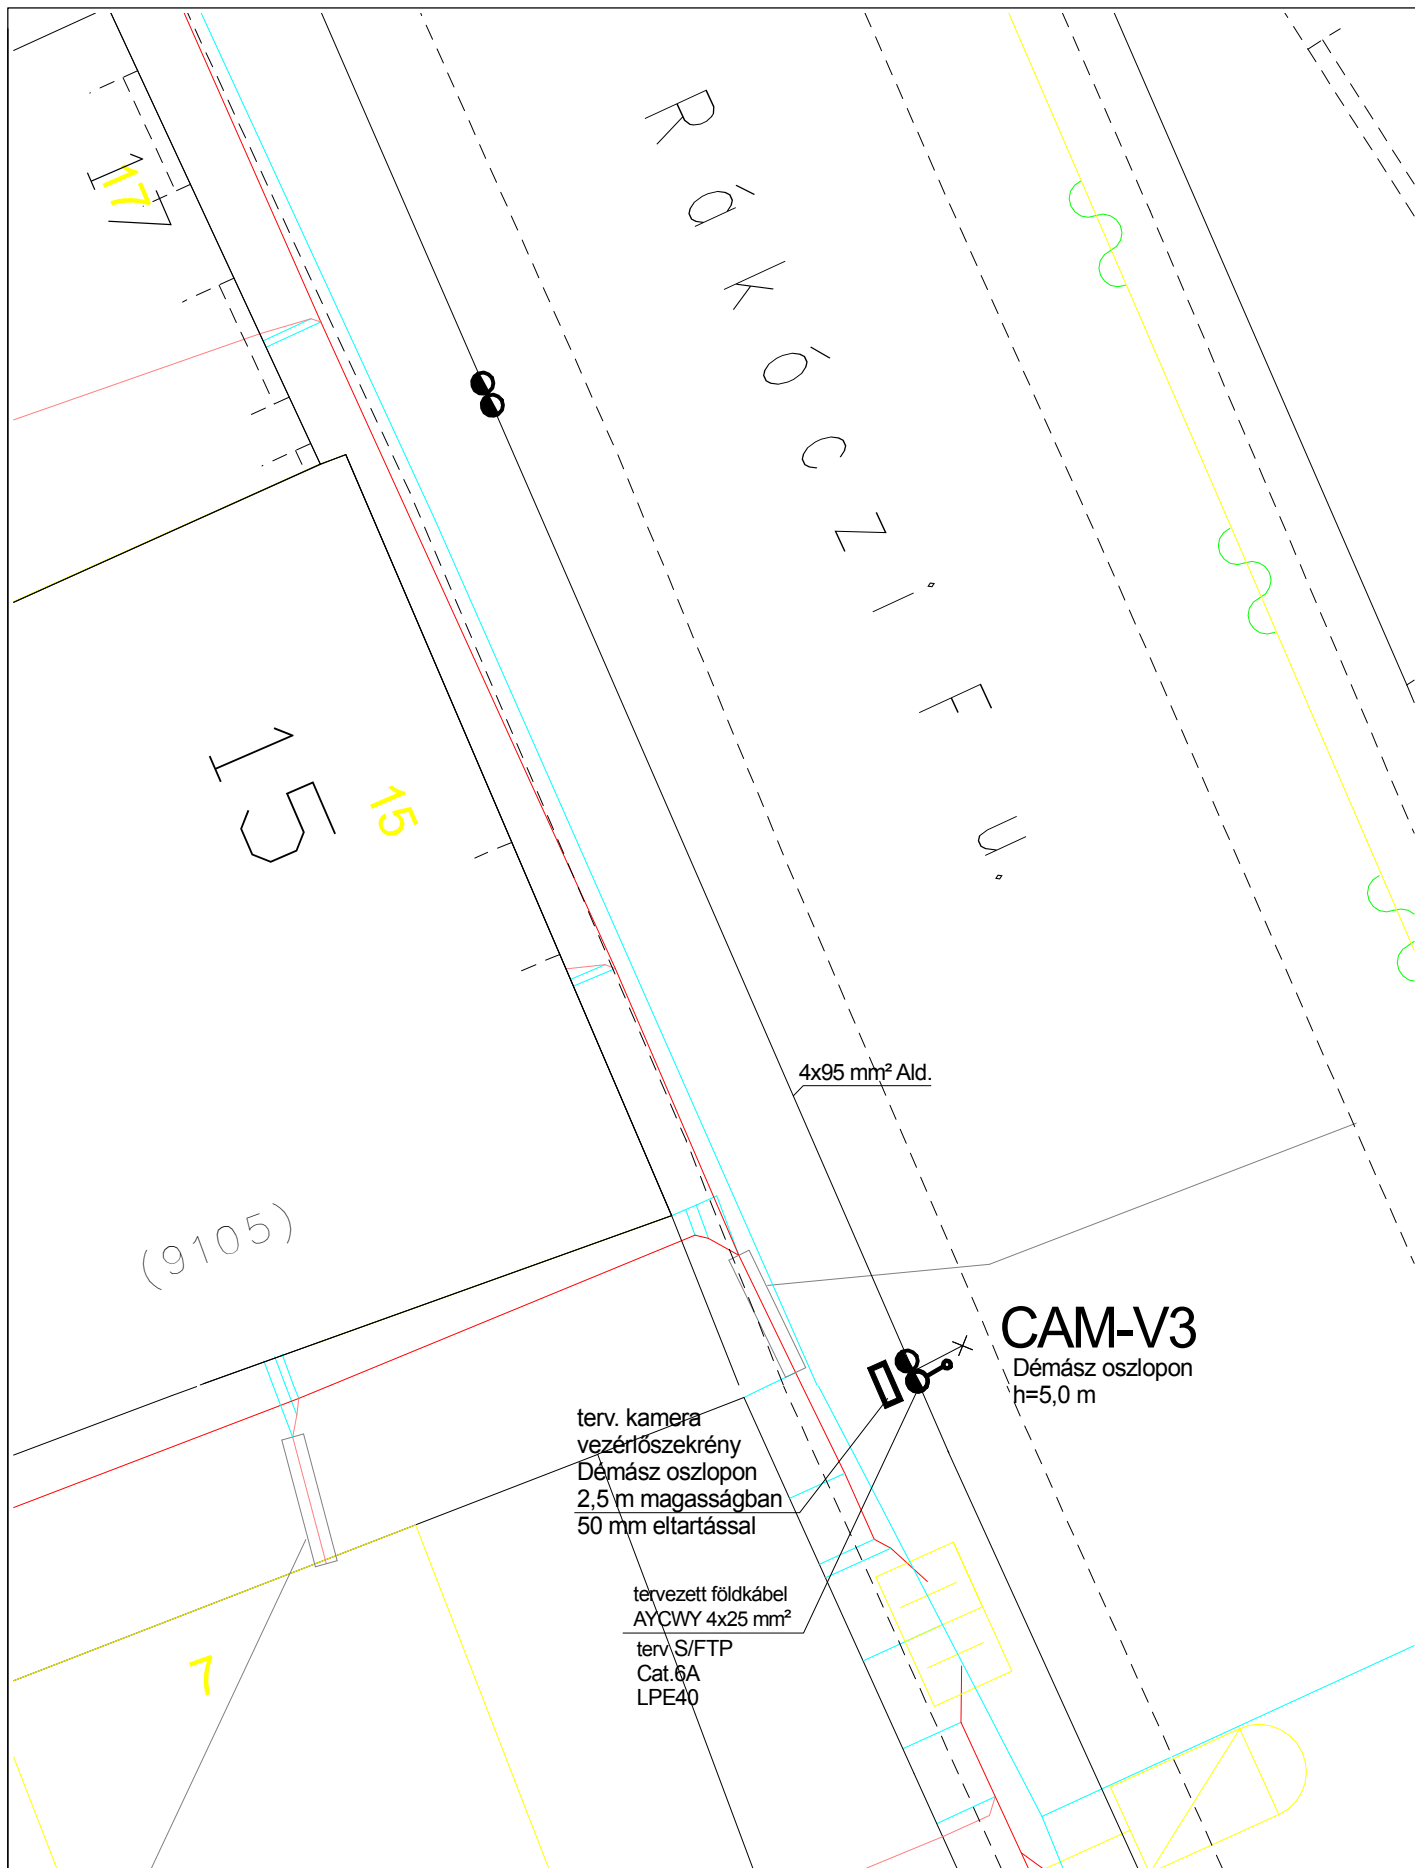


Tervtípus / módosítás: kiviteli / -	Megnevezés: CAM-V3 sz. térfigyelő kamera elhelyezése - nyomvonalterv	Munkaszám: K-024 / 2011
Tervező: Sztanó Bálint Csongrád, Budai N.A. u. 27.	Építető: Szentes Város Önkormányzata 6600 Szentes, Kossuth tér 6.	Rajzszám: V-V3
Dátum: 2011.11.22.	Kivitelezés helye: Goldex Union Kft. Szentes, Rákóczi u. 15.	Méretarány: 1 :200

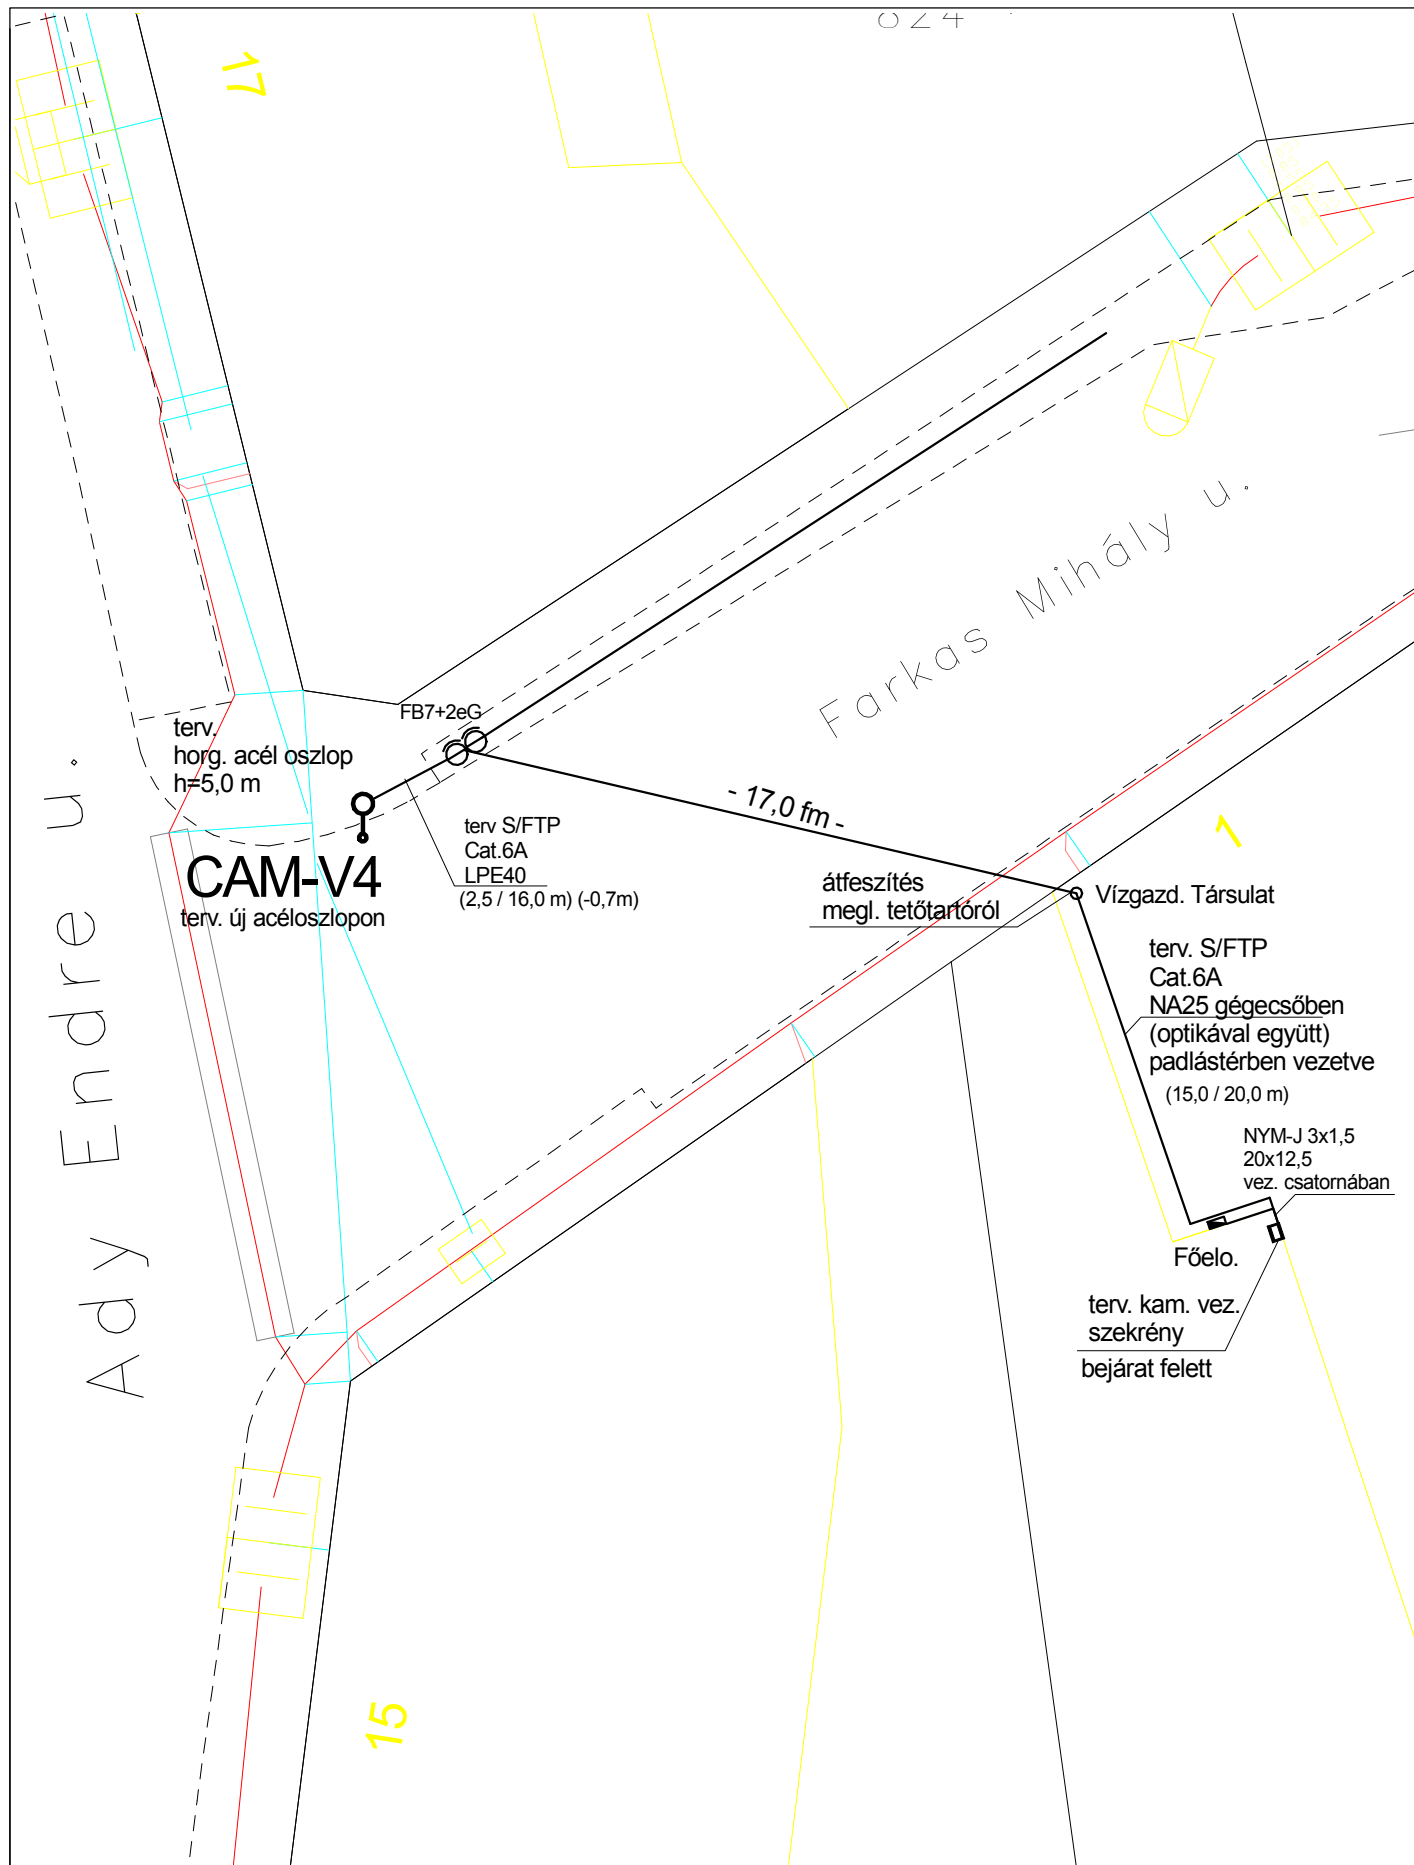

Tervtípus / módosítás: kiviteli / -	Megnevezés: CAM-V4 sz. térfigyelő kamera elhelyezése - nyomvonalterv	Munkaszám: K-024 / 2011
Tervező: Sztanó Bálint Csongrád, Budai N.A. u. 27.	Építető: Szentes Város Önkormányzata 6600 Szentes, Kossuth tér 6.	Rajkszám: V-V4
Dátum: 2011.11.22.	Kivitelezés helye: Szentes és Környéke Vízgazd. Társ. Szentes, Farkas Mihály u. 1.	Méretarány: 1 :200

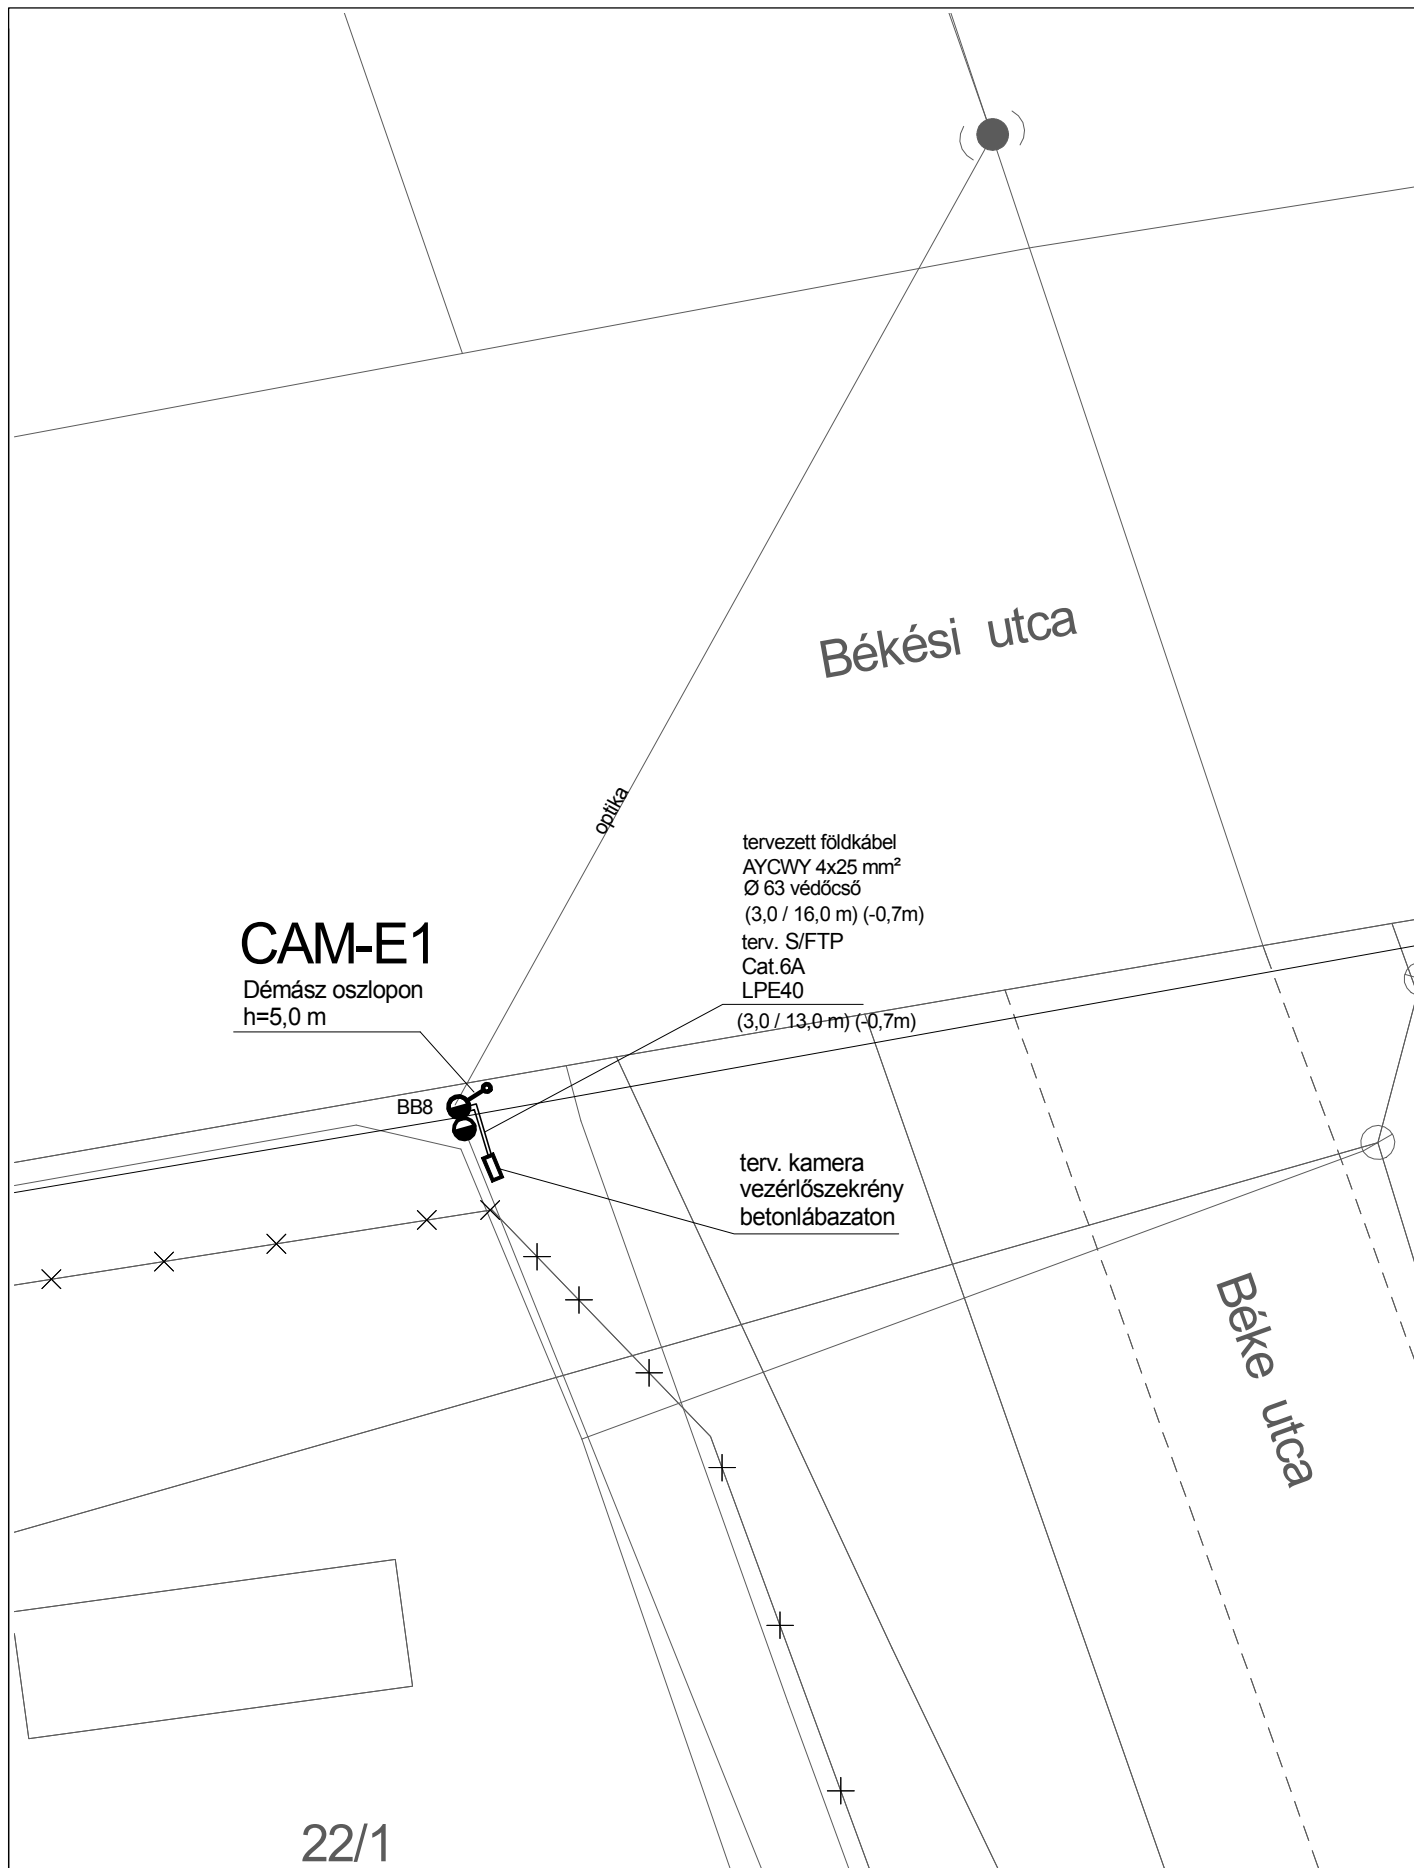

Tervtípus / módosítás: kiviteli / -	Megnevezés: CAM-E1 sz. térfigyelő kamera elhelyezése - nyomvonalterv	Munkaszám: K-024 / 2011
Tervező: Sztanó Bálint Csongrád, Budai N.A. u. 27.	Építtető: Szentes Város Önkormányzata 6600 Szentes, Kossuth tér 6.	Rajzszám: V-E1
Dátum: 2011.11.22.	Kivitelezés helye: Eperjes, Békési u. - Béke u. kereszteződés	Méretarány: 1 :200

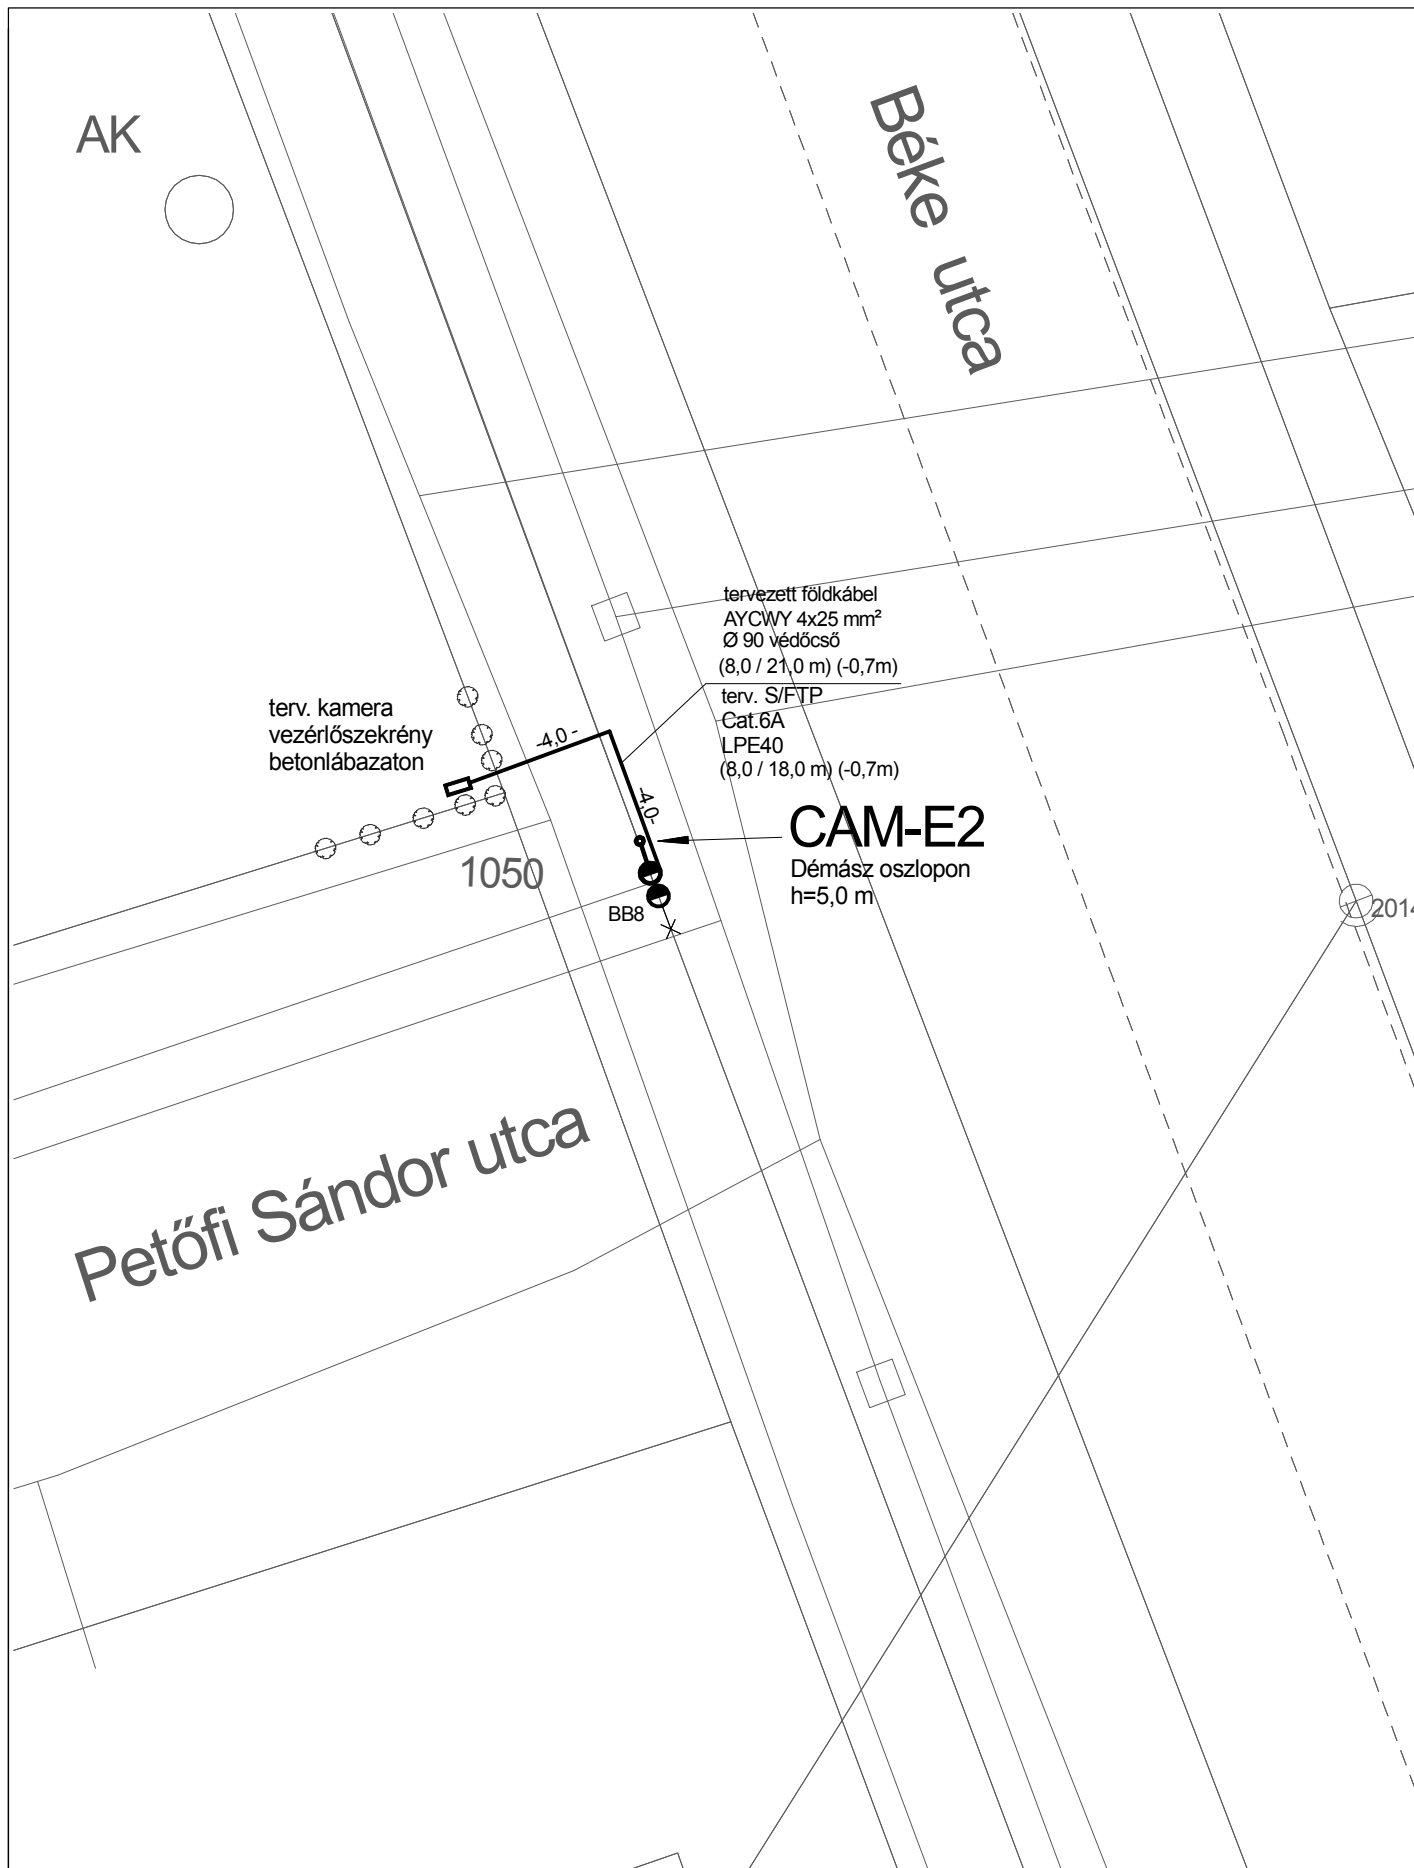

Tervtípus / módosítás: kiviteli / -	Megnevezés: CAM-E2 sz. térfigyelő kamera elhelyezése - nyomvonalterv	Munkaszám: K-024 / 2011
Tervező: Sztanó Bálint Csongrád, Budai N.A. u. 27.	Építető: Szentes Város Önkormányzata 6600 Szentes, Kossuth tér 6.	Rajzszám: V-E2
Dátum: 2011.11.22.	Kivitelezés helye: Eperjes, Béke u. - Petőfi S. u. kereszteződés	Méretarány: 1 :200