






I" TG. OLDALFALI NÉZET

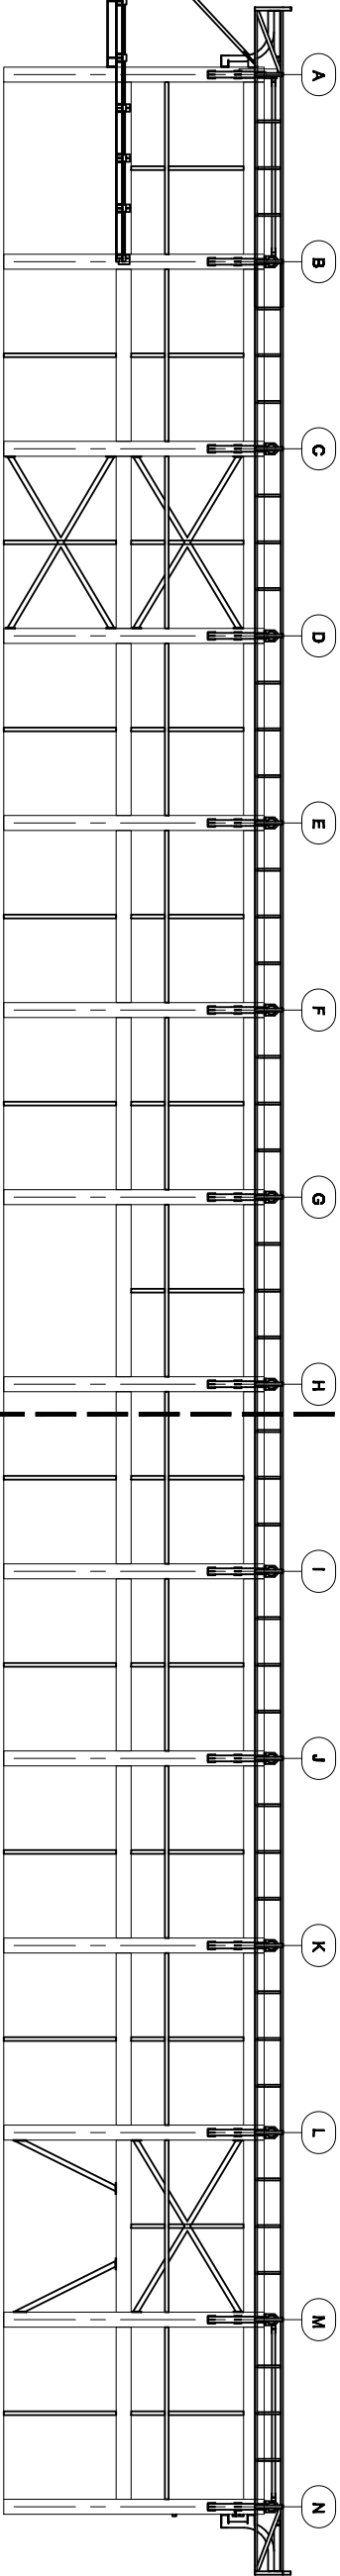


II" TG. OLDALFALI NÉZET

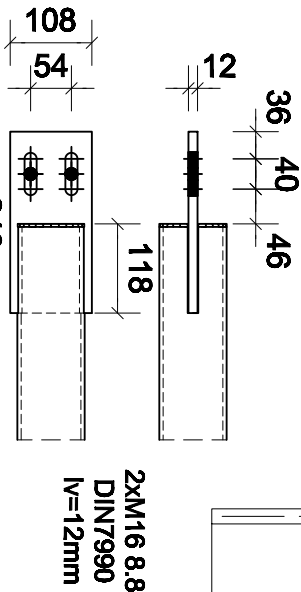


CS_89X5.0 - DILATÁCIÓNALI
M=1:10

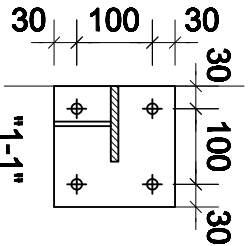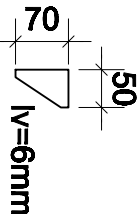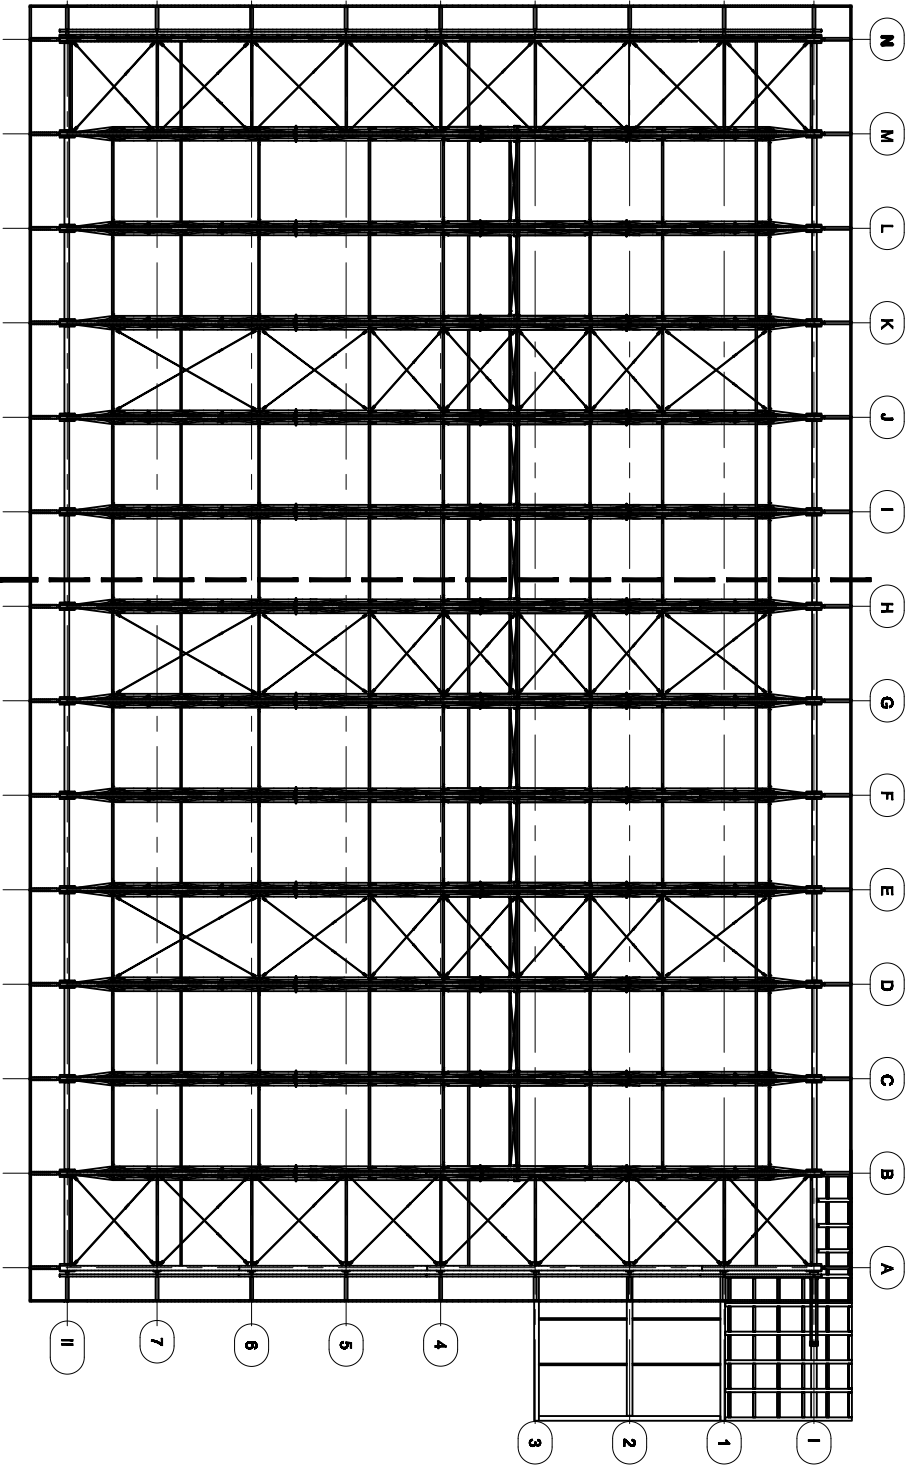

4xM10 HILTI
HIT-HY
150MAX+HIT-V
lv=8mm

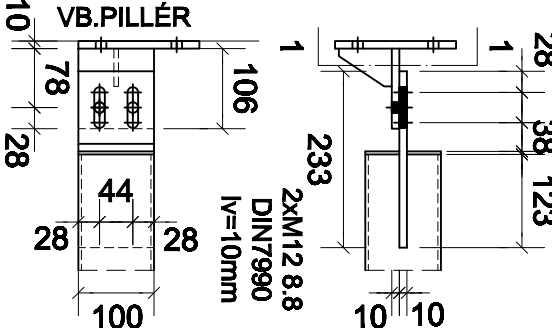

FALVÁZTARTÓ ALT. BEKÖTÉS IV.
N-100X4+VB - DILATÁCIÓNALI
M=1:10

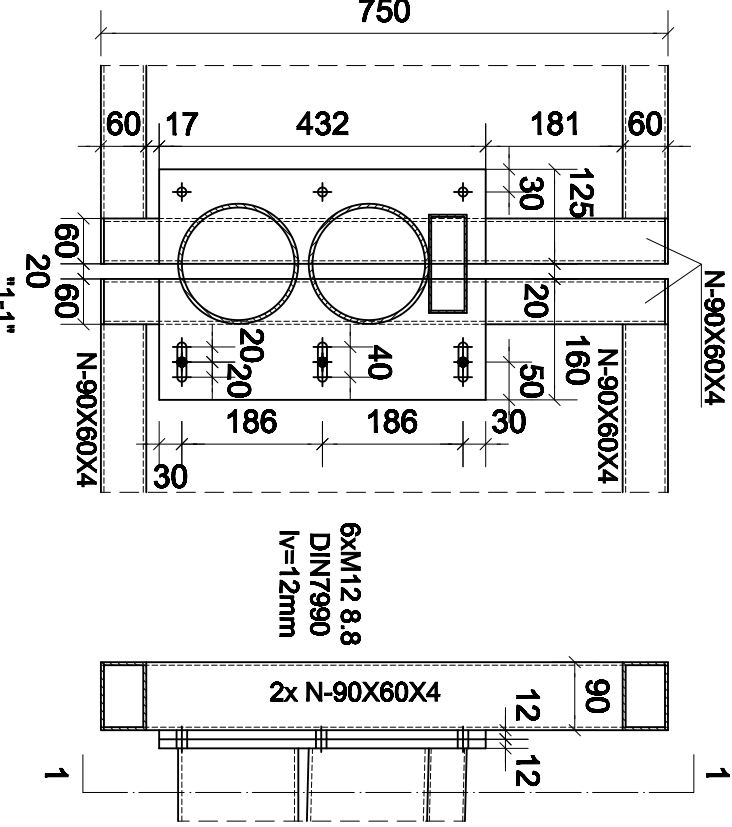

ATTIKATARTÓ ALT. KIALAKÍTÁSA - DILATÁCIÓNALI
M=1:10

BÓTA-TERV BT.
ÉPÍTŐIPARI TERVEZŐ
ÉS SZOLGÁLTATÓ BT.

6000 KECSKEMÉTF,
FECSEKE U. 18. II/6
TEL.:76/506-496 FAX:76/506-497
TELEFON: (06)-20-3-744-613
BOTA@FALVAZ.HU

szentesi termál és strandfürdő fejlesztése

városi sportuszoda

6600 szentes, csallány g. part 5.

acél tartószerkezeti kivitelei terv

szerkezeti dilatació kialakítása

dátum:
2013.07.31.

lépték:
- verzió:
0

tervező:
kivitelei terv

rajzsám:

A-13