
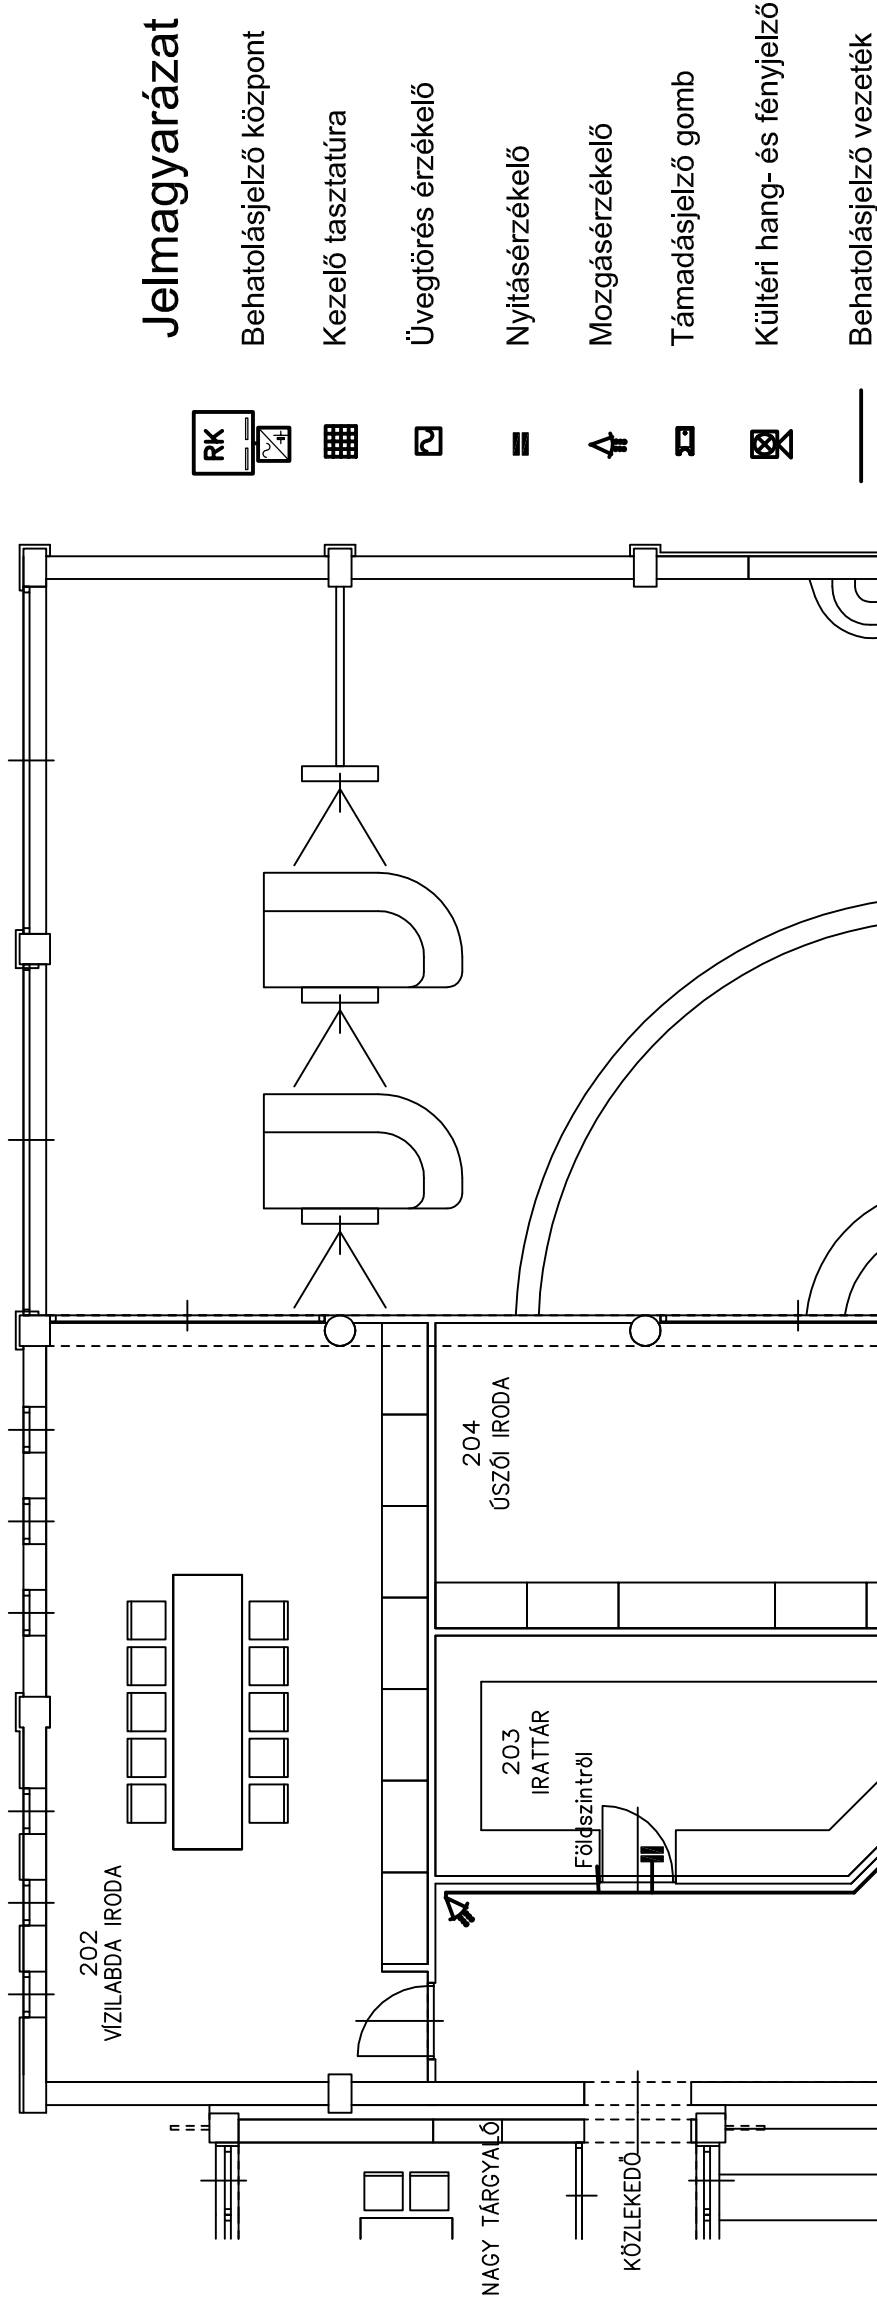


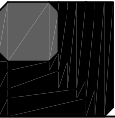

	Megnevezés:
	SZENTES TERMÁL-STRANDFÜRDŐ FEJLESZTÉSE FŐBEJÁRAT ÉPÍTÉS ELEKTROMOS TERV <u>Behatolásjelző rendszer</u> <u>Emelet elrendezési rajz</u>
	Cím:
	6600 SZENTES, CSALLÁNY GÁBOR PART 5. HRSZ: 7502/1
	Megbízó:
	SZENTES VÁROS ÖNKORMÁNYZATA 6600 SZENTES, KOSSUTH TÉR 6.
	Tervező:
	 L&L-BAU MÉRNÖKI IRODA 5440 KUNSZENTMÁRTON, SZÉCHENYI ÚT 9.
	elektromos tervező:
	Fülöp Miklós - V 16-0516 villamosmérnök
	Terv fajta:
	KIVITELI TERV
	Rajz szám:
	3B-2
	Dátum:
	2013. 07. 31.
	Méretarány:
	M 1:100