


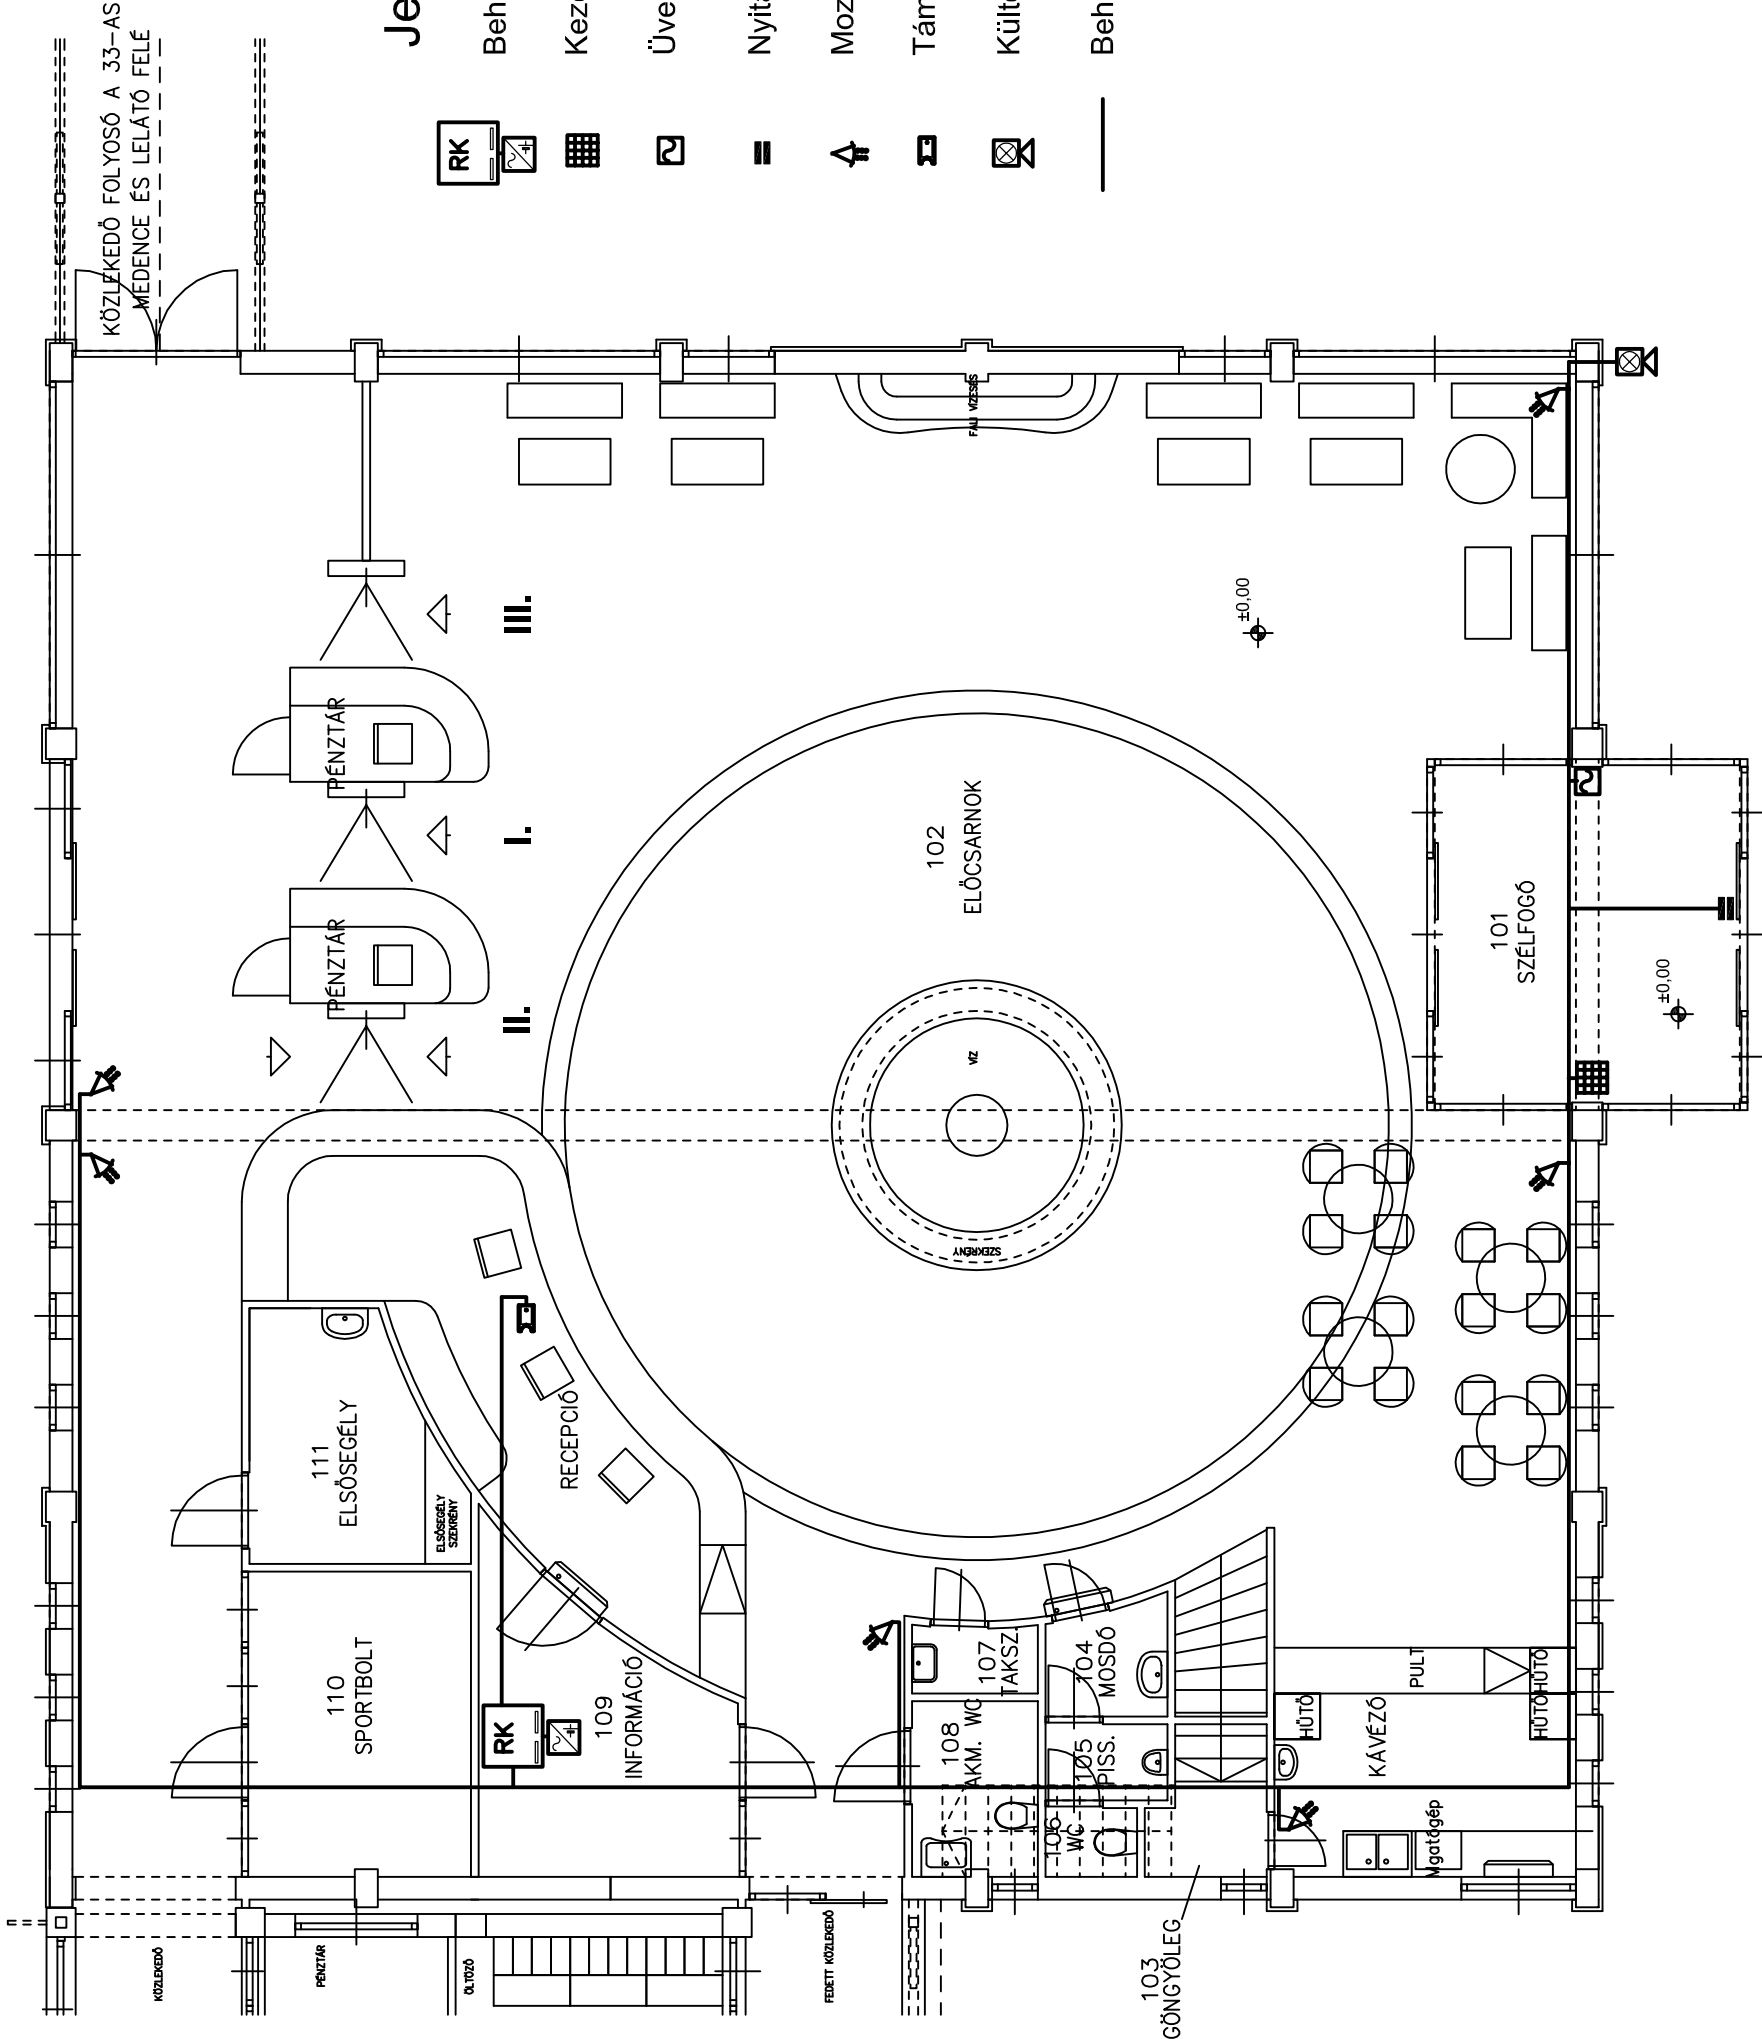

Jelmagyarázat

- Behatolásjelző központ
- Kezelő tasztatúra
- Üvegtörés érzékelő
- Nyitásérzékelő
- Mozgásérzékelő
- Támadásjelző gomb
- Kültéri hang- és fényjelző
- Behatolásjelző vezeték



Megnevezés:

**SZENTES TERMÁL-
STRANDFÜRDŐ
FEJLESZTÉSE
FŐBEJÁRAT ÉPÍTÉS
ELEKTROMOS TERV**
Behatolásjelző rendszer
Földszinti elrendezési rajz

Cím:

**6600 SZENTES,
CSALLÁNY GÁBOR PART 5.
HRSZ: 7502/1**

Megbízó:

SZENTES VÁROS
ÖNKORMÁNYZATA
6600 SZENTES, KOSSUTH TÉR 6.

Tervező:

**L&L-BAU MÉRNÖKI IRODA
5440 KUNSZENTMÁRTON,
SZÉCHENYI ÚT 9.**

elektromos tervező:

Fülöp Miklós - V 16-0516
villamosmérnök

Terv fajta:

KIVITELI TERV

Rajz szám:

3B-1

Dátum:

2013. 07. 31.

Méretarány:

M 1:100