

MÉRŐLŐ MEDENCE

KNEIP MEDENCE

HIDEG MELEG

|                          |                   |       |              |              |
|--------------------------|-------------------|-------|--------------|--------------|
| MÉRLET                   | m                 | Ø 3.4 | félkör alakú | félkör alakú |
| FELÜLET                  | m <sup>2</sup>    | 9.0   | 2.0          | 2.0          |
| TÉRFOGAT                 | m <sup>3</sup>    | 8.4   | 1.0          | 1.0          |
| FORGATÁSI TEL.           | m <sup>3</sup> /h | 14    | -            | -            |
| EGYSZERI ÁTFORGATÁSI IDŐ | h                 | 0.6   | -            | -            |
| MAX. TERHELÉS            | fő/h              | 7     | 20           | 20           |
| VÍZHŐFOK                 | °C                | 22-24 | 22-24        | 36-38        |
| PÓTVÍZ Mennyiség         | m <sup>3</sup> /d | 1.64  | 0.5          | 0.5          |
| MEDENCE FENÉKSZINT       |                   | -0.40 | -0.40        | -0.40        |
| MEDENCE VÍZSZINT         |                   | +0.80 | +0.10        | +0.10        |

KIEGYENLÍTŐ TÁROLÓ

VEGYSZEREZÉS


- pH-, szabadklórszint beállítás és polyhiosztószcer beadagolás manuális a kézi tesztres mértesek alapján
- A főlőző szűrtőkosarába elhelyezendő lassan oldódó kombinált klór tabletta Astral nr.:25320
- pH csökkenő granulátum Astral nr.:11385

VÍZÓRA

MOM OPSU DN 15 1 db  
MOM OPSU DN 40 1 db

SZŰRŐTARTÁLY

1 db Astral Delta 1000 Ø800 mm csatl.: Ø63 Nr.: 36677  
teljesítmény: 14 m<sup>3</sup>/h  
töltet: zöldrűveg 60% 0.5-1.0 mm  
támrűteg: zöldrűveg 20% 1.5-3.0 mm  
zöldrűveg 20% 3.0-5.0 mm  
rűtegvastagság: 1000 mm

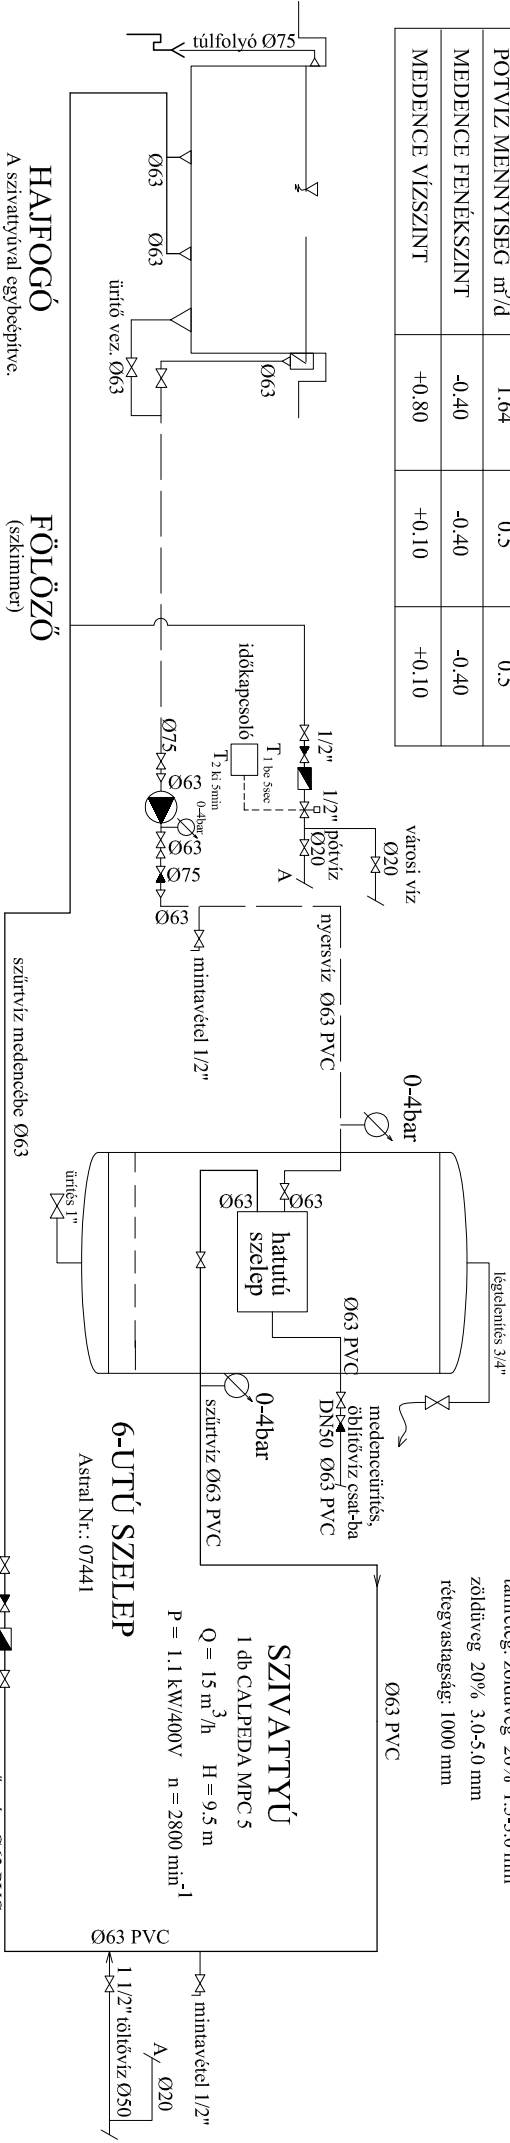

MEGJEGYZÉS:

Pótvízként célszerű városi vizet használni, mivel hőmérséklete hűvösebb, mint a belső hálózati víz (kűtvíz).

JELMAGYARÁZAT:

- motoros szelep
- vízóra
- pillangó szelep
- visszacsapó szelep
- szűktű
- hő-, ill. nyomásmérő
- gumi kompenzátor

|             |                                                        |               |                                                                 |           |              |
|-------------|--------------------------------------------------------|---------------|-----------------------------------------------------------------|-----------|--------------|
| Megnevezés: | Mérűlő medence vízgép. kapcsolási rajz, kiviteeli terv | Építés helye: | SZENTES STRANDFÜRDŐ                                             | Rajzszám: | 5/2013.      |
| Építető:    |                                                        | Tervező:      | BOGDÁN BT<br>5008 Szolnok, Stromfeld A. út 34.                  | Rajzjel:  | TG-3.0.      |
| Alátűrás:   |                                                        | Alátűrás:     | Bogdán Béla GP korlátozott 16-0231<br>Kertész Attila VZ 16-0555 | Dátum:    | 2013. július |