

ÉLMÉNYMEDENCE

MÉRLET	m	-
FELÜLET	m ²	279,5
TÉRFOGAT	m ³	279,5
FORGATÁSI TELJ.	m ³ /h	166
EGYSZERI ÁTFORGATÁSI IDŐ	h	1,68
MAX. TERHELÉS	fő/h	83
VIZHŐFOK	°C	32-34
PÓTVÍZ MENNYISÉG	m ³ /d	23,98
VÍZSZINT		±0,00
FENÉKSZINT		(-1,0) - (-1,2)

GYERMEK MEDENCE

MÉRLET	m	-
FELÜLET	m ²	33,96
TÉRFOGAT	m ³	8,5
FORGATÁSI TELJ.	m ³ /h	34
EGYSZERI ÁTFORGATÁSI IDŐ	h	0,25
MAX. TERHELÉS	fő/h	17
VIZHŐFOK	°C	32-34
PÓTVÍZ MENNYISÉG	m ³ /d	2,55
VÍZSZINT		±0,00
FENÉKSZINT		(-0,1) - (-0,4)

VEGYSZEREZÉS

- pH- és szabadklórszint beállítás automatikus, pelyhesítés és Klórdioxid beadagolás manuális
- pH/szabadklór mérő-szabályozó berendezés Dinax Genius Cl-pH 2db, mérőszondákkal, vezetékekkel, csatlakozásokkal komplett
- Siemmer 45MHP 2 vegyszerdagoló szivattyú 0,065-1,3l/h, pelyh, Dinadox 4db
- Siemmer 85MPHP 5 pH beállításához és hipo adagoláshoz 4db
- vegyyszereső D6, 200m, csatlakozókkal vízvezetékre
- Cl-pH fotometrias kézi mérő Palintest Pooltest-3 1db,

- SZŰRŐTARTÁLY**
- 1 db Ø1200mm csatl.: Ø75 teljesítmény: 34 m³/h töltet: zöldsüveg 60% 0,5-1,0 mm támnégy: zöldsüveg 20% 1,5-3,0 mm zöldsüveg 20% 3,0-5,0 mm rétegvastagság: 1000 mm szűrési sebesség: 30 m/h tip.: Astral Praga Nr: 00688 ajánlott öblítési seb.: víz 42m/h/5perc szivattyú beállítás: 2x24m³/h.

- SZŰRŐTARTÁLY**
- 1 db Ø2500mm csatl.: Ø160 teljesítmény: 166 m³/h töltet: zöldsüveg 60% 0,5-1,0 mm támnégy: zöldsüveg 20% 1,5-3,0 mm zöldsüveg 20% 3,0-5,0 mm rétegvastagság: 1000 mm szűrési sebesség: 33 m/h tip.: Astral Praga Nr: 08696 ajánlott öblítési seb.: víz 45m/h/5perc szivattyú beállítás: 2x110m³/h, Ø500mm szűrőölcésrel szerelendő öblítővíz csatl-ba

KIEGYENLÍTŐ TÁROLÓ


$V_h = 15,3\text{ m}^3$

VÍZÓRA MOM OPSU DN 50 1 db
MOM WP MFD DN 150 1 db

KIEGYENLÍTŐ TÁROLÓ

$V_h = 2\text{ m}^3$


VÍZÓRA MOM OPSU DN 25 1 db
MOM WP MFD DN 65 1 db

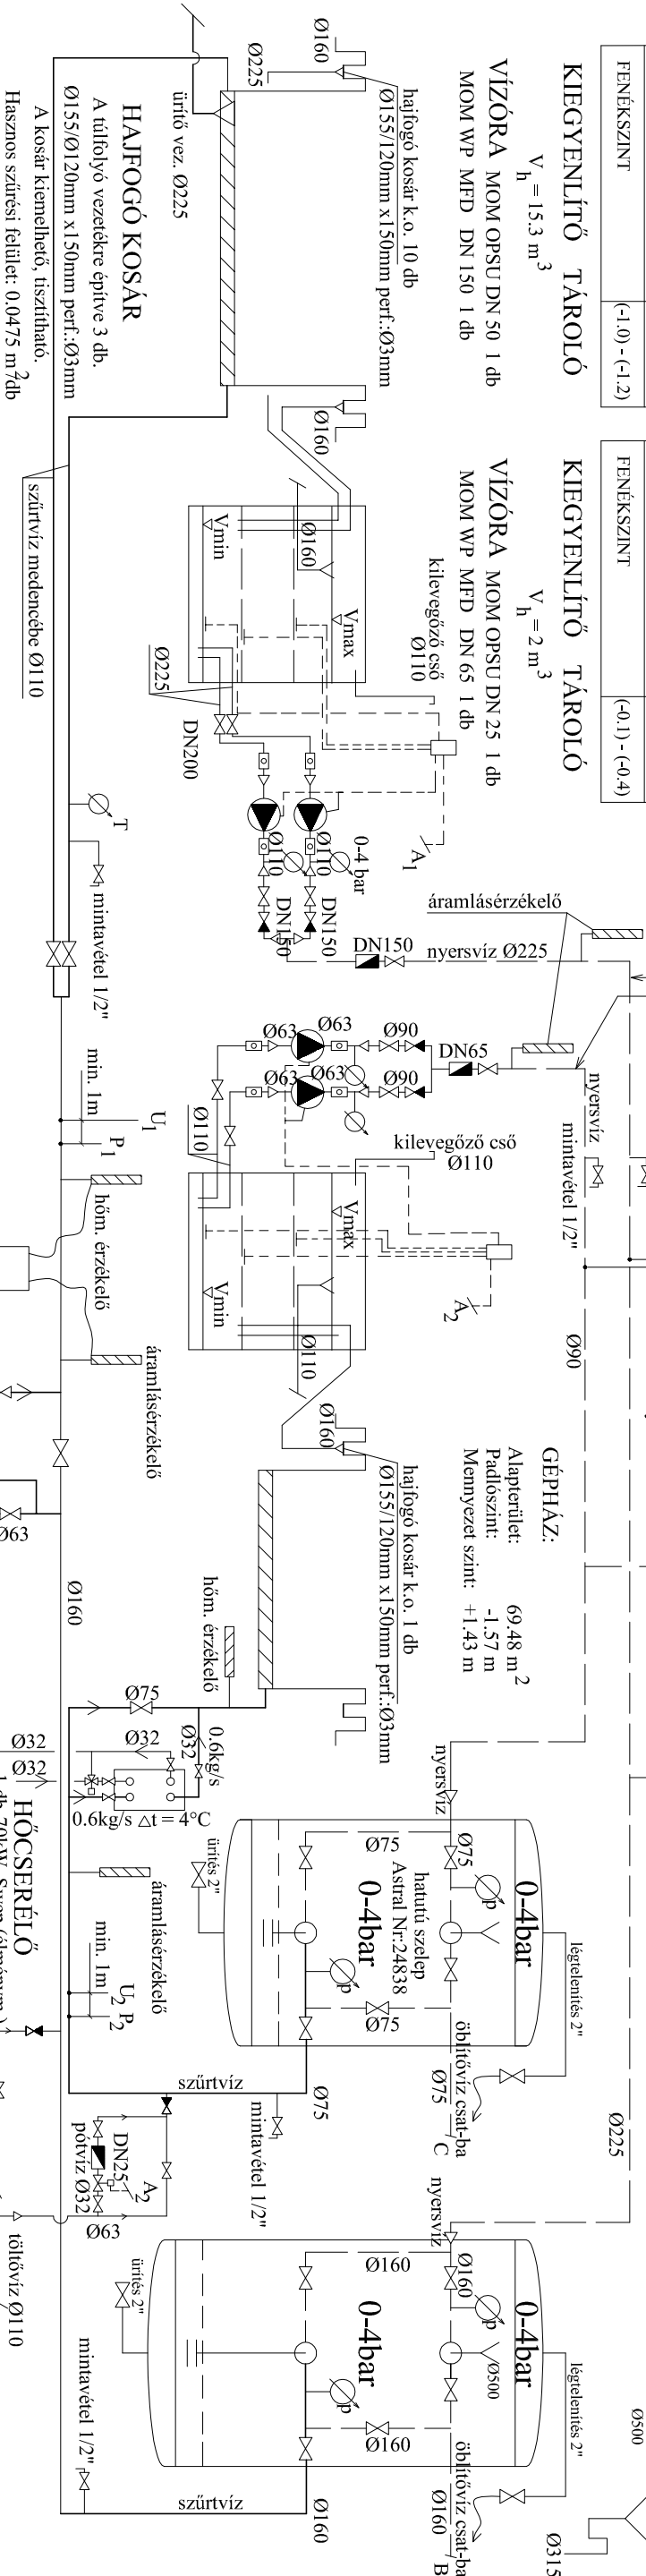

MEGJEGYZÉS:

- A nyersvíz ágba épített áramlásérzékelők feladata, hogy amennyiben a vezetékágban az áramlás megszűnik az előklór szivattyút lekapcsolja.
- A szűrtvíz ágba épített áramlásérzékelő feladata, hogy amennyiben a szűrtvíz vezetéken az áramlás megszűnik a vegyszer szivattyúkat lekapcsolja, a fűtés primer oldali motoros szelepet a hőcsere felé zárja és a szekunder a oldali keringető szivattyút lekapcsolja.
- A szűrtvíz ágba épített hőmérsékletérzékelő feladata, hogy a fűtési primer oldali motoros szelepet a beállított medencevíz hőmérséklet függvényében szabályozza.
- A Cl-pH mérő-szabályozó berendezés szondáihoz vezető vízminta vezetékekbe 40 mikronos szűrőt kell építeni.
- A kivételzőnek az Ø2500mm-es Astral szűrőtartályt Ø500mm-es szűrőölcéssel és 2"-os légtelelítővel kell kénie a szállítótól !!!

VÍZSZINTÉRZÉKELÉS KIEGY. TÁROLÓ

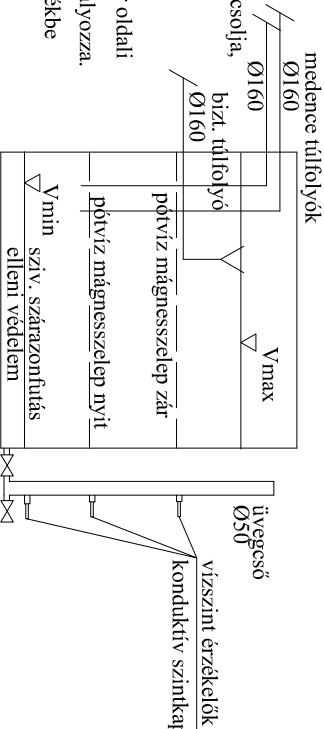

JELMAGYARÁZAT:

- motoros szelep
- vízóra
- pillangó szelep
- viasszacapó szelep
- szűkítő
- hő-, ill. nyomásmérő
- gumi kompenzátor

Megnevezés:	Élmény- és gyermek medence		Építés helye:	SZENTES STRANDFÜRDŐ	
vízgép. kapcsolási rajz, kiviteli terv			Rajzszám:	5/2013.	
Építő:			Rajzjel:	TG-3.1.	
Tervező:	BOGDÁN BT		Méretarány:		
Aláírtás:	Bogdán Béla GP korlátozott 16-0231		Dátum:	2013. július	
	Kertész Attila VZ 16-0555				