Alaprajz

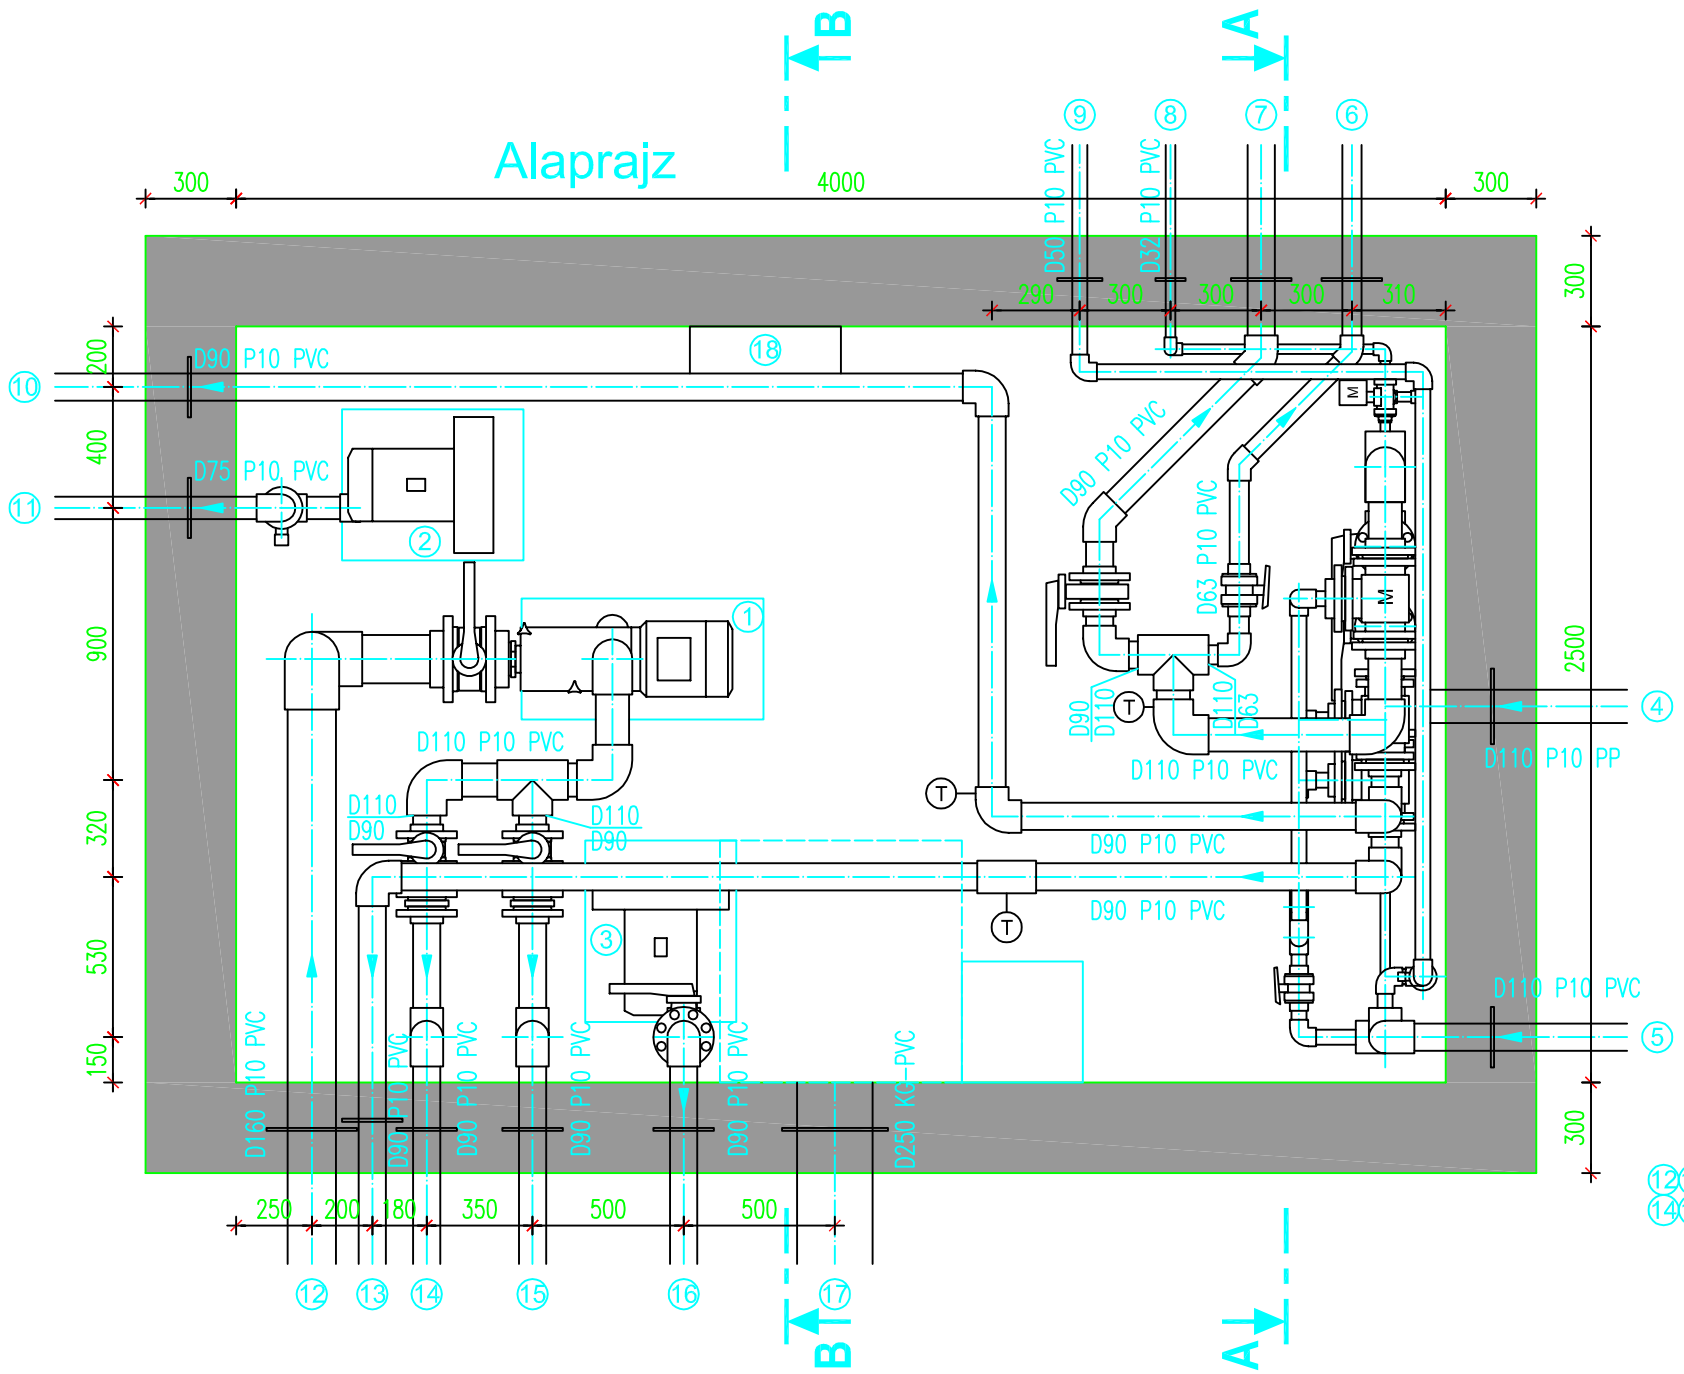

A-A metszet

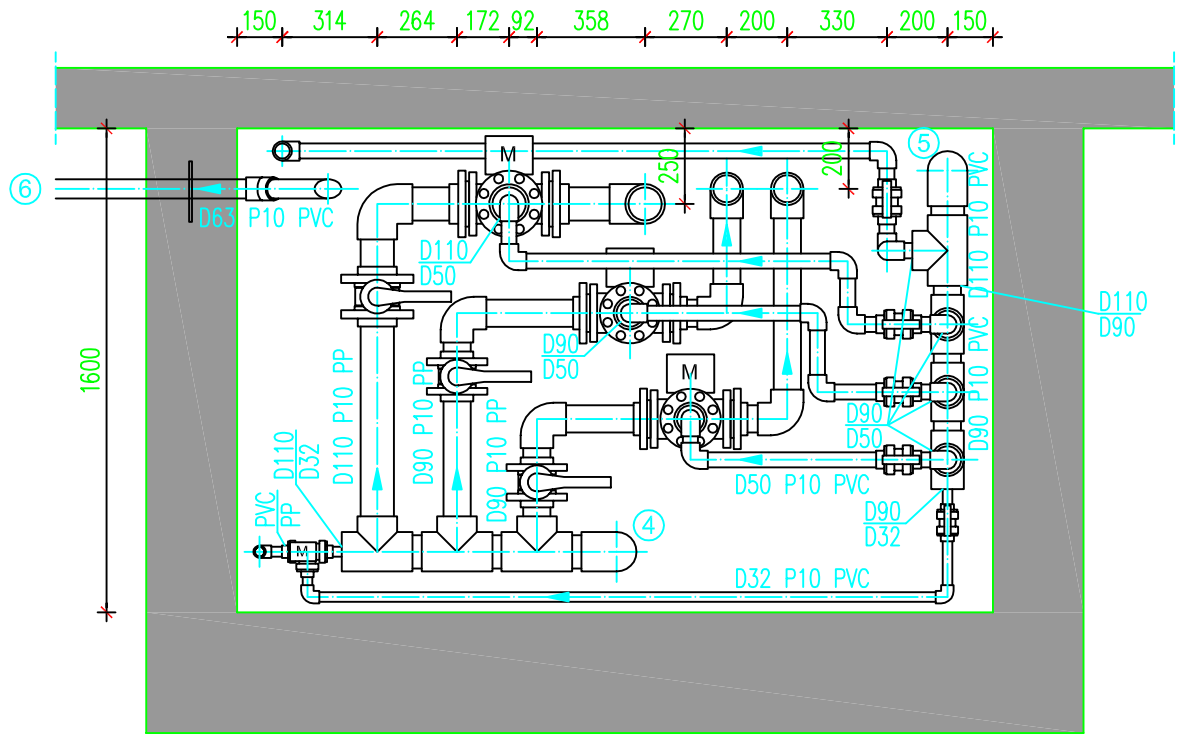

B-B metszet

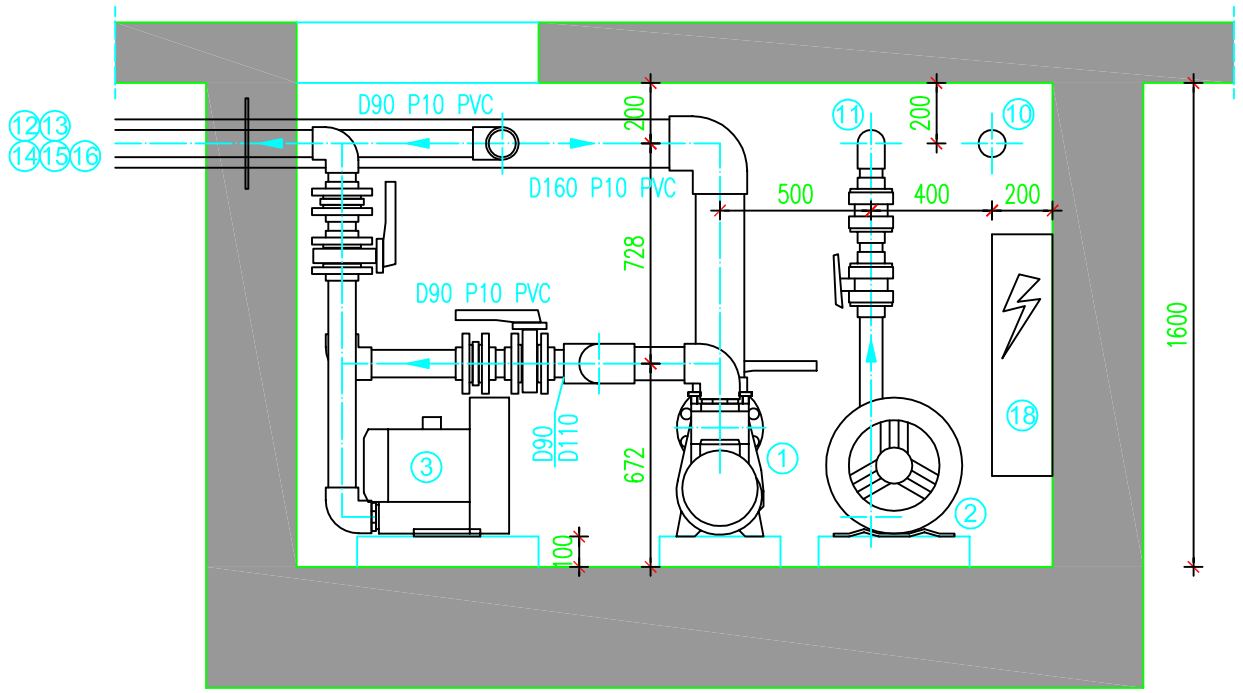

Jelmagyarázat

1. Calpeda NMP 65/16 EE szivattyú
2. Rietschle SAP 300 légfúvó
3. Rietschle SAP 450 légfúvó
4. Kevert termálvíz
5. Kezelt kútvíz nyomásfokozótól
6. Termál ülőmedencéhez
7. Termál ülőmedencéhez
8. Melegvizes Kneipp-medencéhez
9. Hidegvizes Kneipp-medencéhez/merülőmedencéhez
10. Termál élménymedence befúvókhoz
11. Pezsgőlevegő termál élménymedence ülőpadhoz
12. Termál élménymedence szívóidomtól
13. Termál élménymedence befúvókhoz
14. Termál élménymedence nyakzuhanyhoz
15. Termál élménymedence nyakzuhanyhoz
16. Termál élménymedence pezsgőágyakhoz
17. Kilevegőző cső
18. Elektromos szekrény

Megnevezés: Wellness vízgépészeti alaprajz és metszetek	Építés helye: SZENTES STRANDFÜRDŐ	Rajzszám: 5/2013.
Építtetõ:	Tervezõ: Bogdán Bt 5008 Szolnok, Stromfeld A. út 34.	Rajzjel: TG-4.0. Méretarány: 1:25
Aláírás:	Aláírás: Bogdán Béla GP-korlátozott 16-0231 Kertész Attila VZ 16-0555	Dátum: 2013.