



ÉLMIÉNY TERMÁLMEDENCE PEZSGÓLEVEGŐ BEÉPÍTÉS ÜLŐPADBA

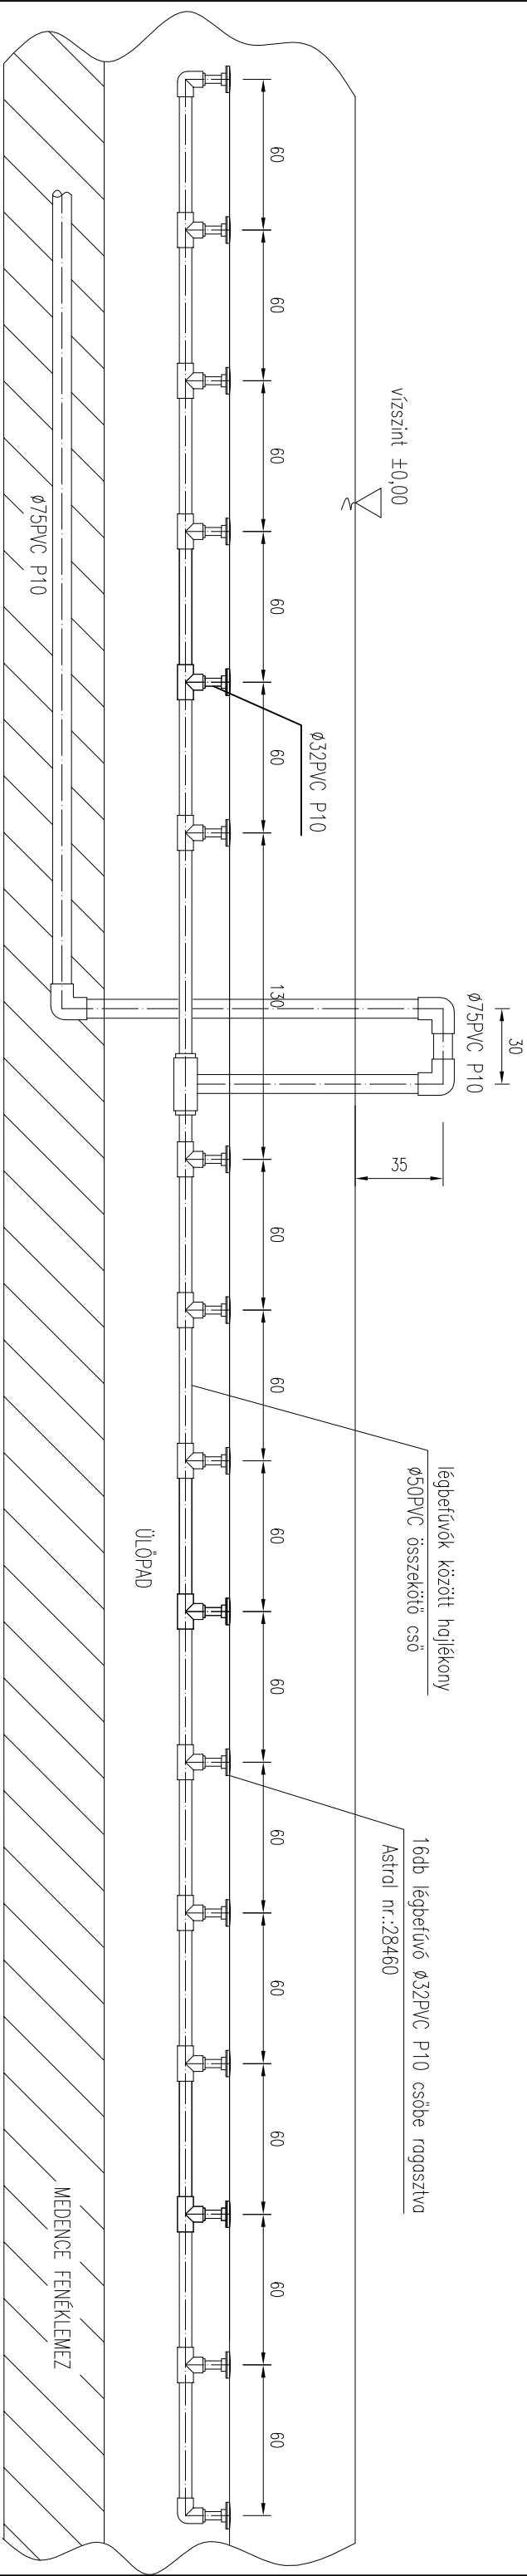

ÉLÉMÉNYMEDENCE PEZSGÖLEVEGŐ BEÉPÍTÉS ÜLŐPADBA

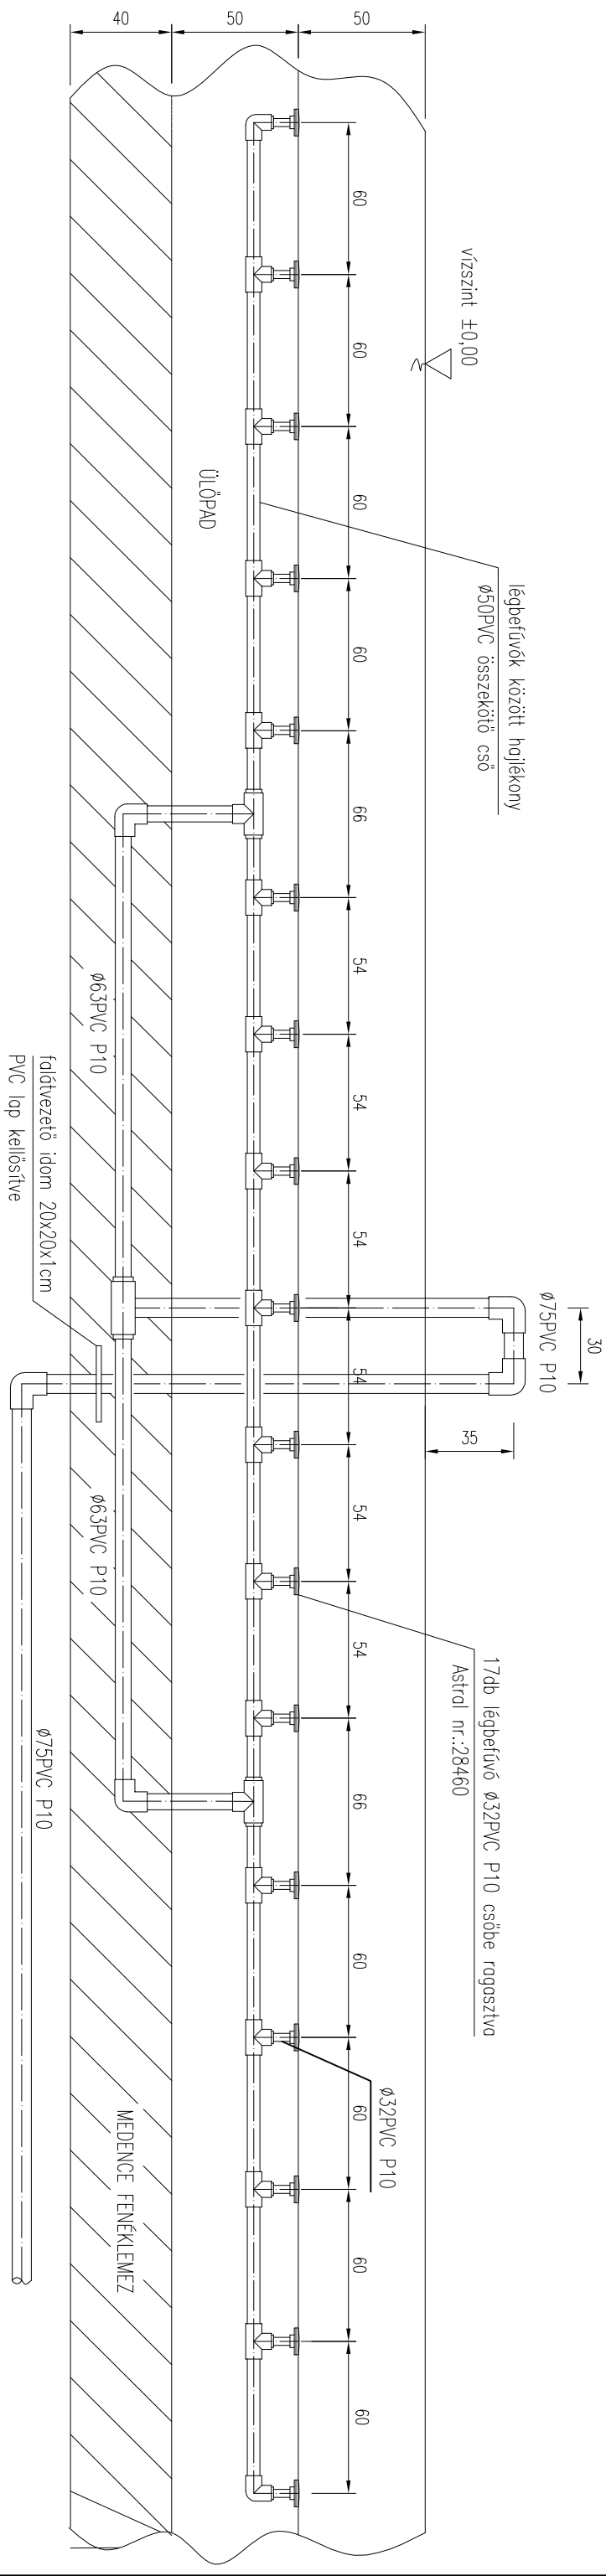

Megnevezés:	Szentes fürdőbővítés RSZLETRA12 1. (pezsgővegyő üllőpado)	Rajzolszám:	5/2013
Építési hely:	Szentes Strandfürdő	Rajzjel:	TG-7.1
Építendő:	Tervező: BOGDÁN BT 5008 Szolnok, Stromfeld A. út 34.	Méretarány:	M = 1 : 25
Állásnév:	Állásnév: Bogdán Béla GP 16-0231 Kertész Attila VZ 16-0555	Datum:	2013. július