

1,5 CM	CSÚSZÁSMENTES KERÁMIA BURKOLAT + RAGASZTÓ
1 RTG	MAPELASTIC KENT SZIGETELÉS
10 CM	ESZTRICHBETON (LÉCÁRÓVEK ACÉLHÁLÓRA RÖZGÍTVE+TÁVTARTÓK)
1 CM	SOLIFLEX HÖTOKUTATÓ LEVELES MÁRAZS PÉ FOLIA
8 CM	NIKEA 1000 2/3/20 PS HÁB TÁBLA 20 CM PEREMSZIGETELÉS
1 RTG	VILLAS TALAJAJEDVÉSSÉG ELŐL SZIGETELÉS KELLOZTÓSSÉL
20 CM	C/20/25 ALÁZTARBETON HÁLOS VASALÁSSAL
10 CM	TOMORÍTOTT KAVICSAGY
18 CM	TOMORÍTOTT FELTÖLTÉS
	TERMTŐTT TALAJ

1,5 CM	CSÚSZÁSMENTES KERÁMIA BURKOLAT + RAGASZTÓ
6,5 CM	ESZTRICHBETON (FÜTŐCSÖVEK ACÉLHÁLÓRA RÖGZÍTVE+TÁVTARTÓK)
1 RTG	SOLFLEX HŐTÜKRŐS LÉGPÁRNÁS PE FÓLIA
2 CM	NIKECELL T2 (23/20) PS HAB TÁBLA 2,0 CM PEREMSZIGETELÉS
20 CM	MÉRETEZETT MONOLIT VASBETON LEMEZ

10 CM	ALJZATBETON HÁLÓS VASALÁSSAL
1 RTG	SOLFLEX HŐTÜKRÖS LÉGPÁRNÁS PE FÓLIA
15 CM	NIKECELL HANGSZIGETELÉS
20 CM	MÉRETEZETT MONOLIT VASBETON LEMEZ

1,5 CM BUCHTAL KERÁMIA BURKOLAT + RAGASZTÓ
2 RTG MAPELASTIC KENT SZIGETELÉS
40 CM MÉRETEZETT VÍZÁRÓ MONOLIT VASBETON LEMEZ
5 CM C10-16/KK SZERELŐ BETON
10 CM KAVICSÁGY
TERMETT TALAJ

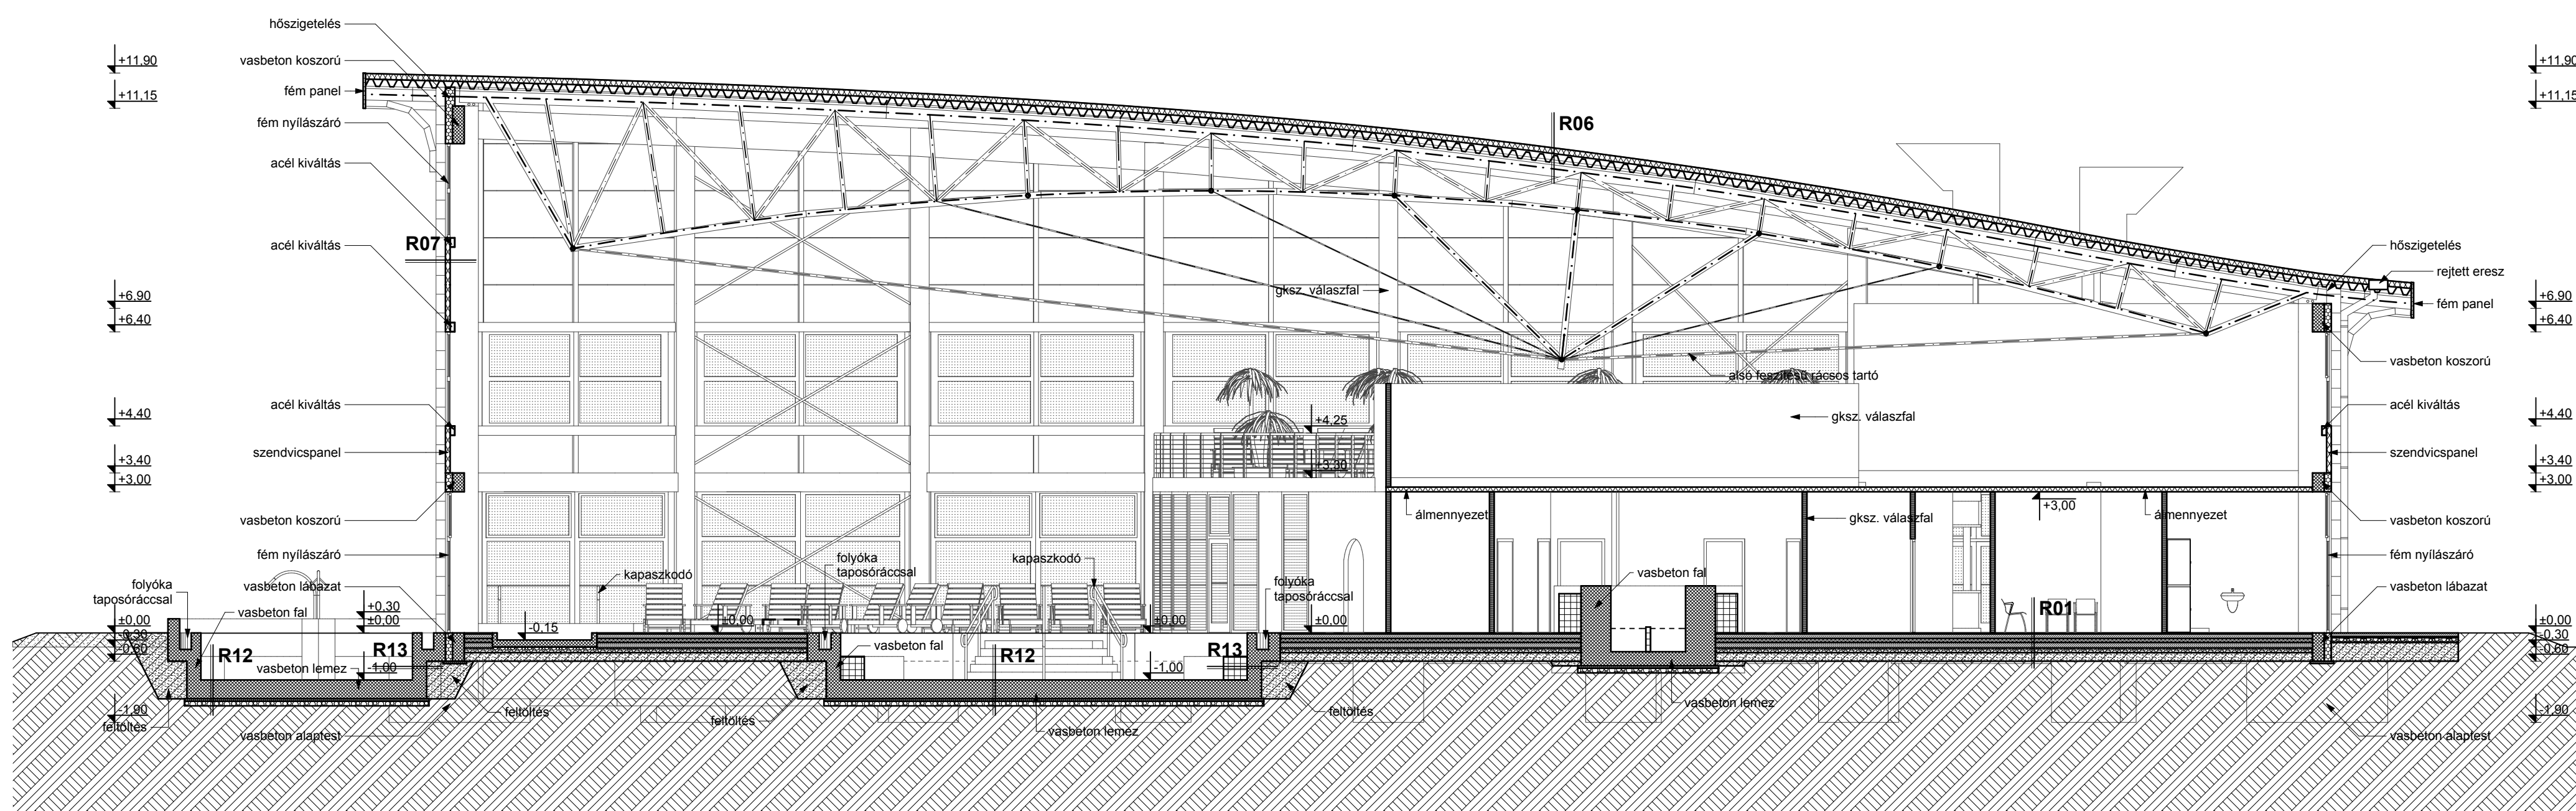
1,5 CM BUCHTAL KERÁMIA BURKOLAT + RAGASZTÓ
2 RTG MAPELASTIC KENT SZIGETELÉS
30 CM MÉRETEZETT VÍZZÁRÓ MONOLIT VASBETON FAL
VISSZATÖLTÉS

10-20 CM KINGSPAN XM TETŐPANEL, ACÉL SZERKEZETHEZ RÖGZÍTVE
MÉRETEZETT ACÉL FŐTARTÓ STATIKUS TERVEZÉSE SZERINT

10 CM VASBETON PILLÉREK VAGY RR FA TARTÓK KÖZÖTT:
KINGSPAN AWP 100 FALPANEL, ACÉL SZERKEZETHEZ RÖGZÍTVE

10 CM KINGSpan TETŐPANEL, ACÉL SZERKEZETHEZ RÖGZÍTVE
7,5 CM LÉCEZÉS, KÖZÖTTÉ KISZELLŐZTETETT LÉGRÉS
2,5 CM GYALULT FA LAMBÉRIA BURKOLAT
MÉRETEZETT RR FA FŐTARTÓ STATIKUS TERVFEJEZET SZERINT
FŐTARTÓK ÉS FŐKARTOK

	ALJZATBETON
	FELTÖLTÉS
	BETON ALAPT
	VASBETON
	FA
	KERÁMIA FALA
	HŐSZIGETELÉ
	SZENDVICSPA
	TERMETT TAL
	KAVICSÁGY

[illegible]

Cím:
**6600 SZENTES,
CSALLÁNY GÁBOR PART 5.
HRSZ: 7502/1**

Megbízó:
**SZENTES VÁROS
ÖNKORMÁNYZATA
6600 SZENTES, KOSSUTH TÉR 6.**

felépítés építész tervező
 Homi Gyula - E-16-0126
 magassági terv, tervszámok
 építész tervező munkatárs
 Lakjó Tibor - E-16-0155
 okleveles szerkesztő építőmérnök
 építész tervező munkatárs
 Nagy Gábor - E/2-16-0285
 okleveles építőmérnök
 tervszerkesztő
 Bóta Attila - T-T 03-0546
 okleveles építőmérnök
 tervszerkesztő
 Lakjó Tibor - T-kori 16-0638
 okleveles szerkesztő építőmérnök
 gépészmérnök
 Horváth Ferenc - GT-T 16-0265
 okleveles építőmérnök
 tervszerkesztő
 Piliák Imre - I-148/028
 tűzvédelmi szakértő
 tűztervező
 Rogdán Béla - G-kori 16-0231
 mezőgazdasági gépészmérnök
 környezetvédelmi
 Olé Béla - SZKV 16-0520
 okleveles vegyészmérnök
 elektronika tervező
 Futóp Miklós - V-T 16-0516
 villamosmérnök
 szakmérnök
 Lakjó Tibor - SZT 16-0638
 okleveles szerkesztő építőmérnök

Terv fajta:
ENGEDÉLYEZÉSI TERV MÓDOSÍTÁSA
Rajz szám:
E - 14
Dátum:
2012. 08. 16.
Méretarány:
M 1:100