




MEDENCE SZINT ALAPRAJZ

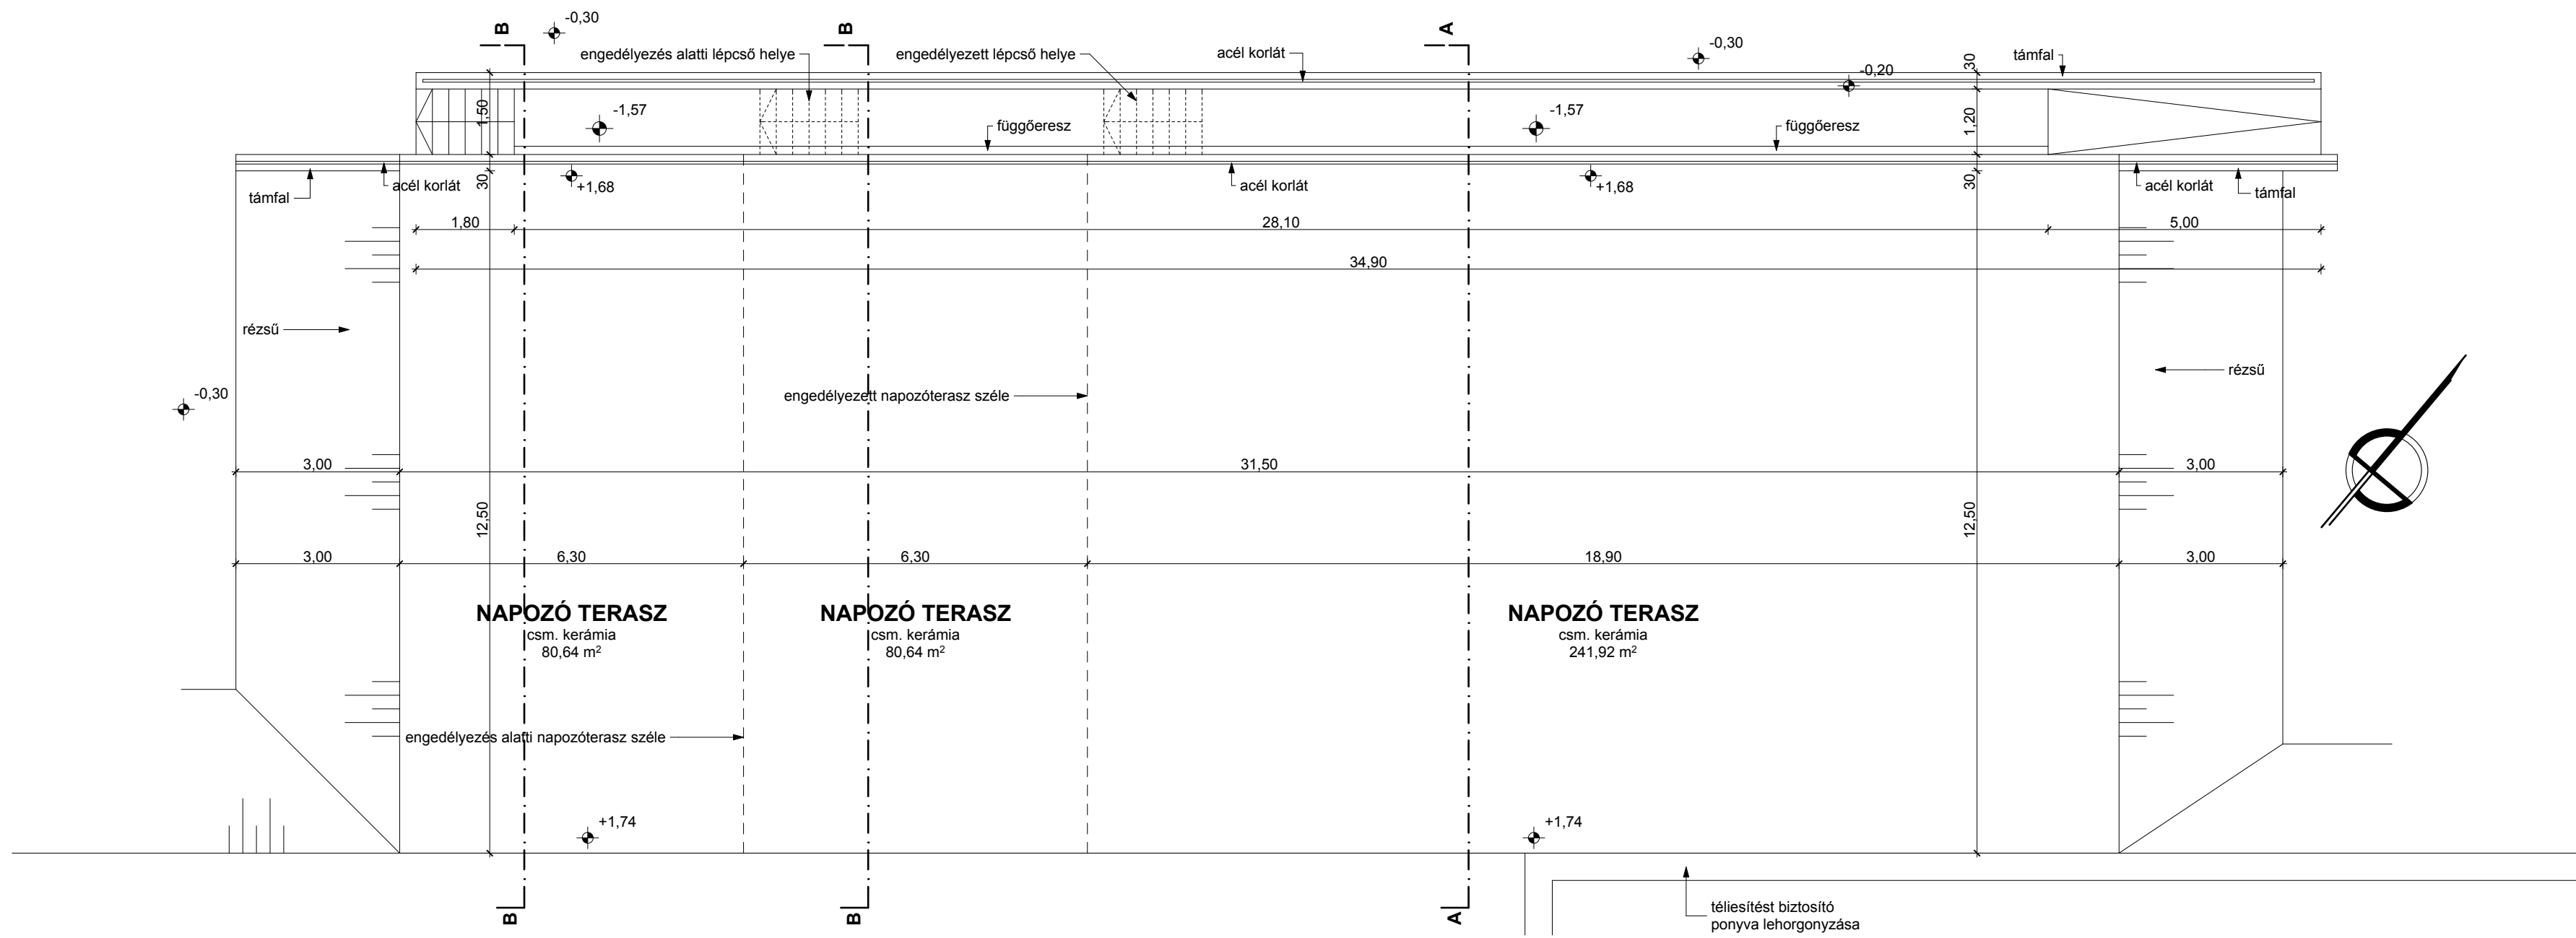


ALAPRAJZ - GÉPÉSZETI SZINT

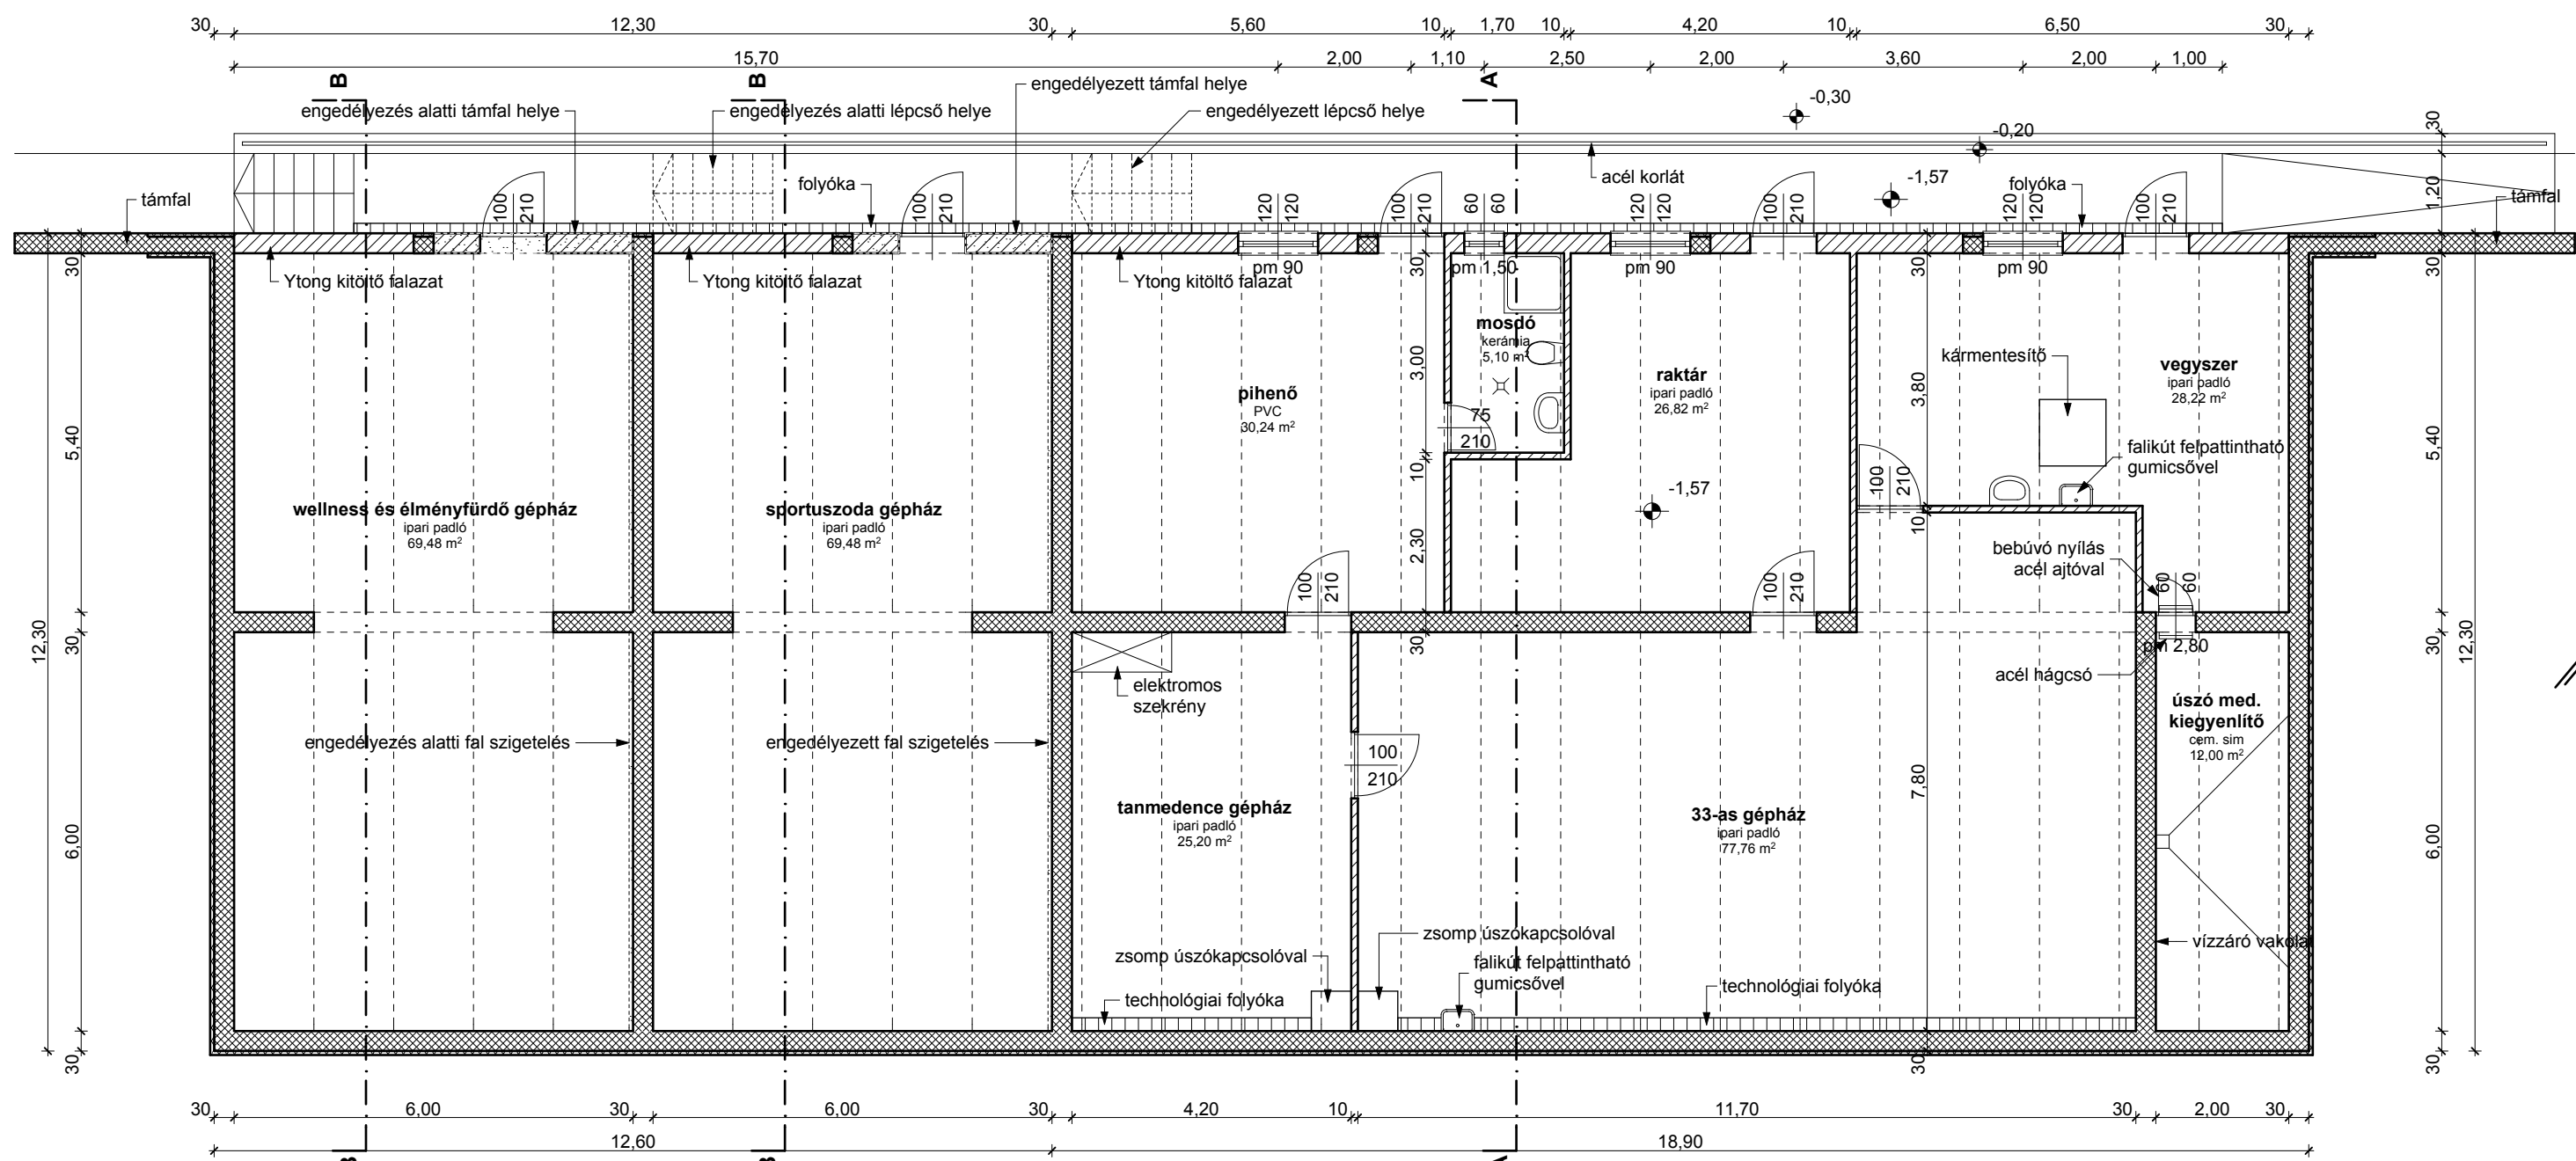

B-B METSZET M 1:100

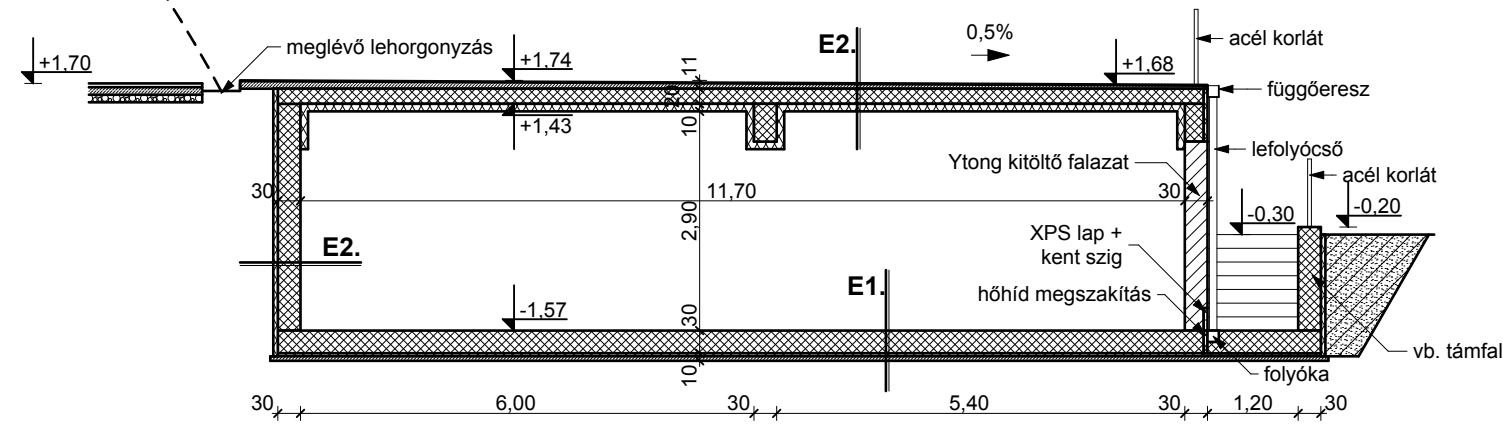

A-A METSZET M 1:100

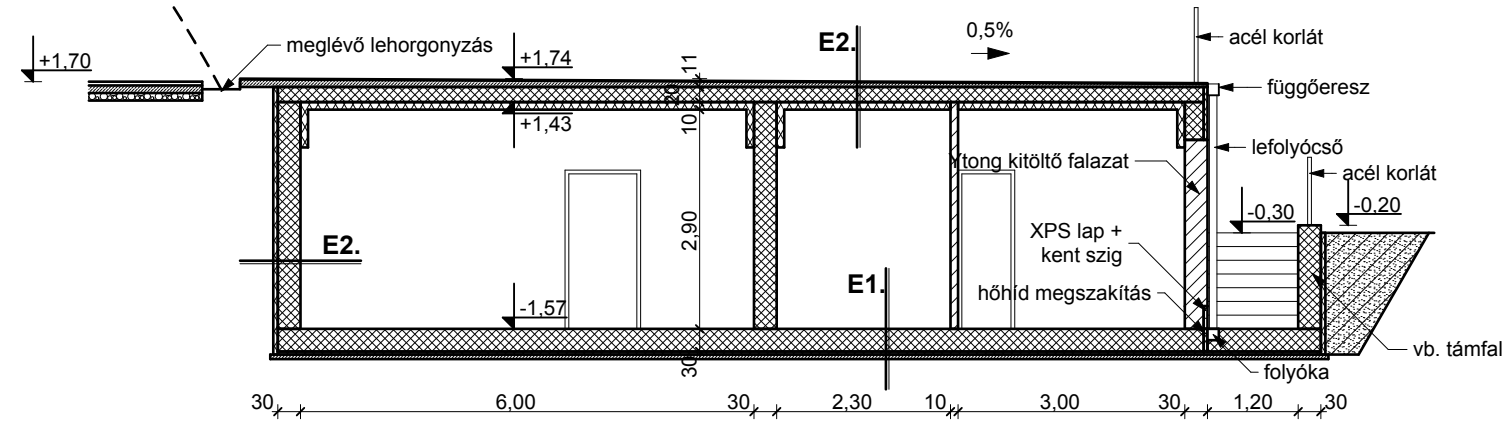

- E1.** 1 RTG 30 CM 6.0 CM 6.0 CM 10 CM IPARI PADLÓBURKOLAT AQUAFIN-2KM KENT SZIGETELÉS C25 MONOLIT VÍZZÁRÓ VASBETON LEMEZ AUSTROTHERM XPS 70 C8 SZERELŐBETON KAVICSÁGY
- E2.** 1.0 CM 1 RTG 4-10 CM 20 CM 10 CM CSÚSZÁSMENTES FAGYÁLLÓ KERÁMIA + RAGASZTÓ AQUAFIN-2KM KENT SZIGETELÉS C20 ALJZATBETON HÁLÓS VASALASSAL (LEJTÉSKÉPZÉS) VASBETON FODÉM PANEL AUSTROTHERM HŐSZIGETELÉS RAGASZTVA RAGASZTÓBA ÁGYAZOTT HÁLÓERŐSÍTÉS
- E3.** 30 CM 6.0 CM AQUAFIN-2KM KENT SZIGETELÉS C25 MONOLIT VÍZZÁRÓ VASBETON FAL AUSTROTHERM XPS 70 FÖLDVISSZATÖLTÉS

Megnevezés:

SZENTES TERMÁL-STRANDFÜRDŐ FEJLESZTÉSE GÉPHÁZ BŐVÍTÉS 2. ALAPRAJZ ÉS METSZET

Cím:

6600 SZENTES, CSALLÁNY GÁBOR PART 5. HRSZ: 7502/1

Megbízó:

SZENTES VÁROS ÖNKORMÁNYZATA 6600 SZENTES, KOSSUTH TÉR 6.

Tervező:

L&L-BAU MÉRŐNKI IRODA 5440 KUNSZENTMÁRTON, SZÉCHENYI ÚT 9.

felelős építész tervező:
Honti Gyula - É 16-0126
magasépítő úm., tervező szakmérnök

építész tervező munkatárs:
Lajkó Tibor - É 3 16-0155
okleveles szerkezet építőmérnök

építész tervező munkatárs:
Nagy Gábor - É/2 16-0265
okleveles építész mérnök

tervezőmérnök tervező:
Bóta Attila - T-T 03-0546
okleveles építőmérnök

tervezőmérnök tervező munkatárs:
Lajkó Tibor - T-korl. 16-0638
okleveles szerkezet építőmérnök

geotechnikai tervező:
Horváth Ferenc - GT-T 16-0265
okleveles építőmérnök

tűzvédelem:
Pálkó Imre - I-148/2008
tűzvédelem szakértő

vízgépész tervező:
Bogdán Béla - G-korl. 16-0231
mezőgazdasági gépészmérnök

környezetvédelem:
Ollé Béla - SZKV 16-0520
okleveles vegyészmérnök

elektromos tervező:
Fülöp Miklós - V-T 16-0516
villamosmérnök

szakértő:
Lajkó Tibor - SZT 16-0638
okleveles szerkezet építőmérnök

Terv faja:

**ENGEDÉLYEZÉSI TERV
MÓDOSÍTÁSA**

Rajz szám:

E - 4 1 / M 2

Dátum:

2012. 08. 16.

Méretarány:

M 1:100