
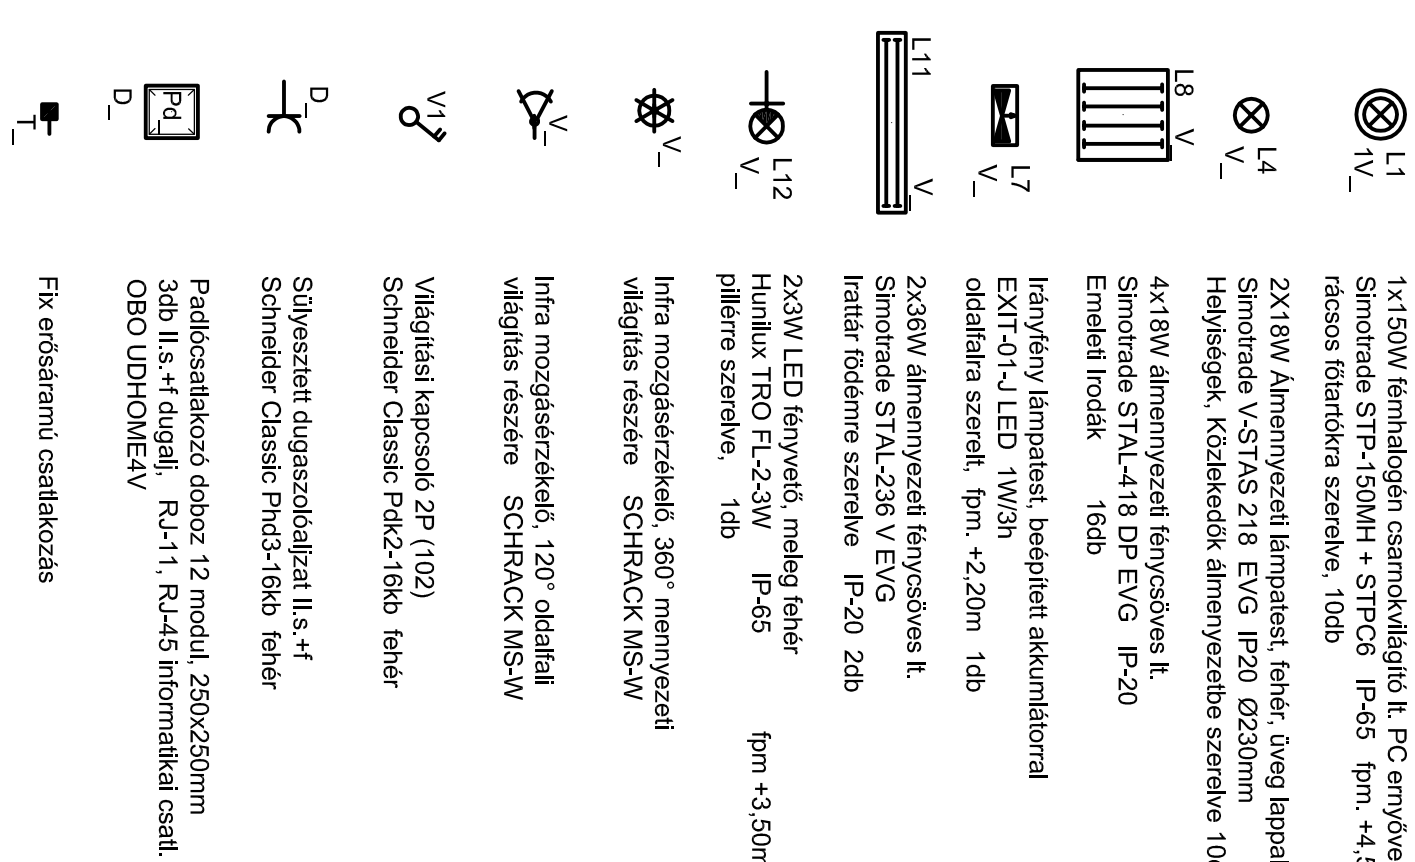


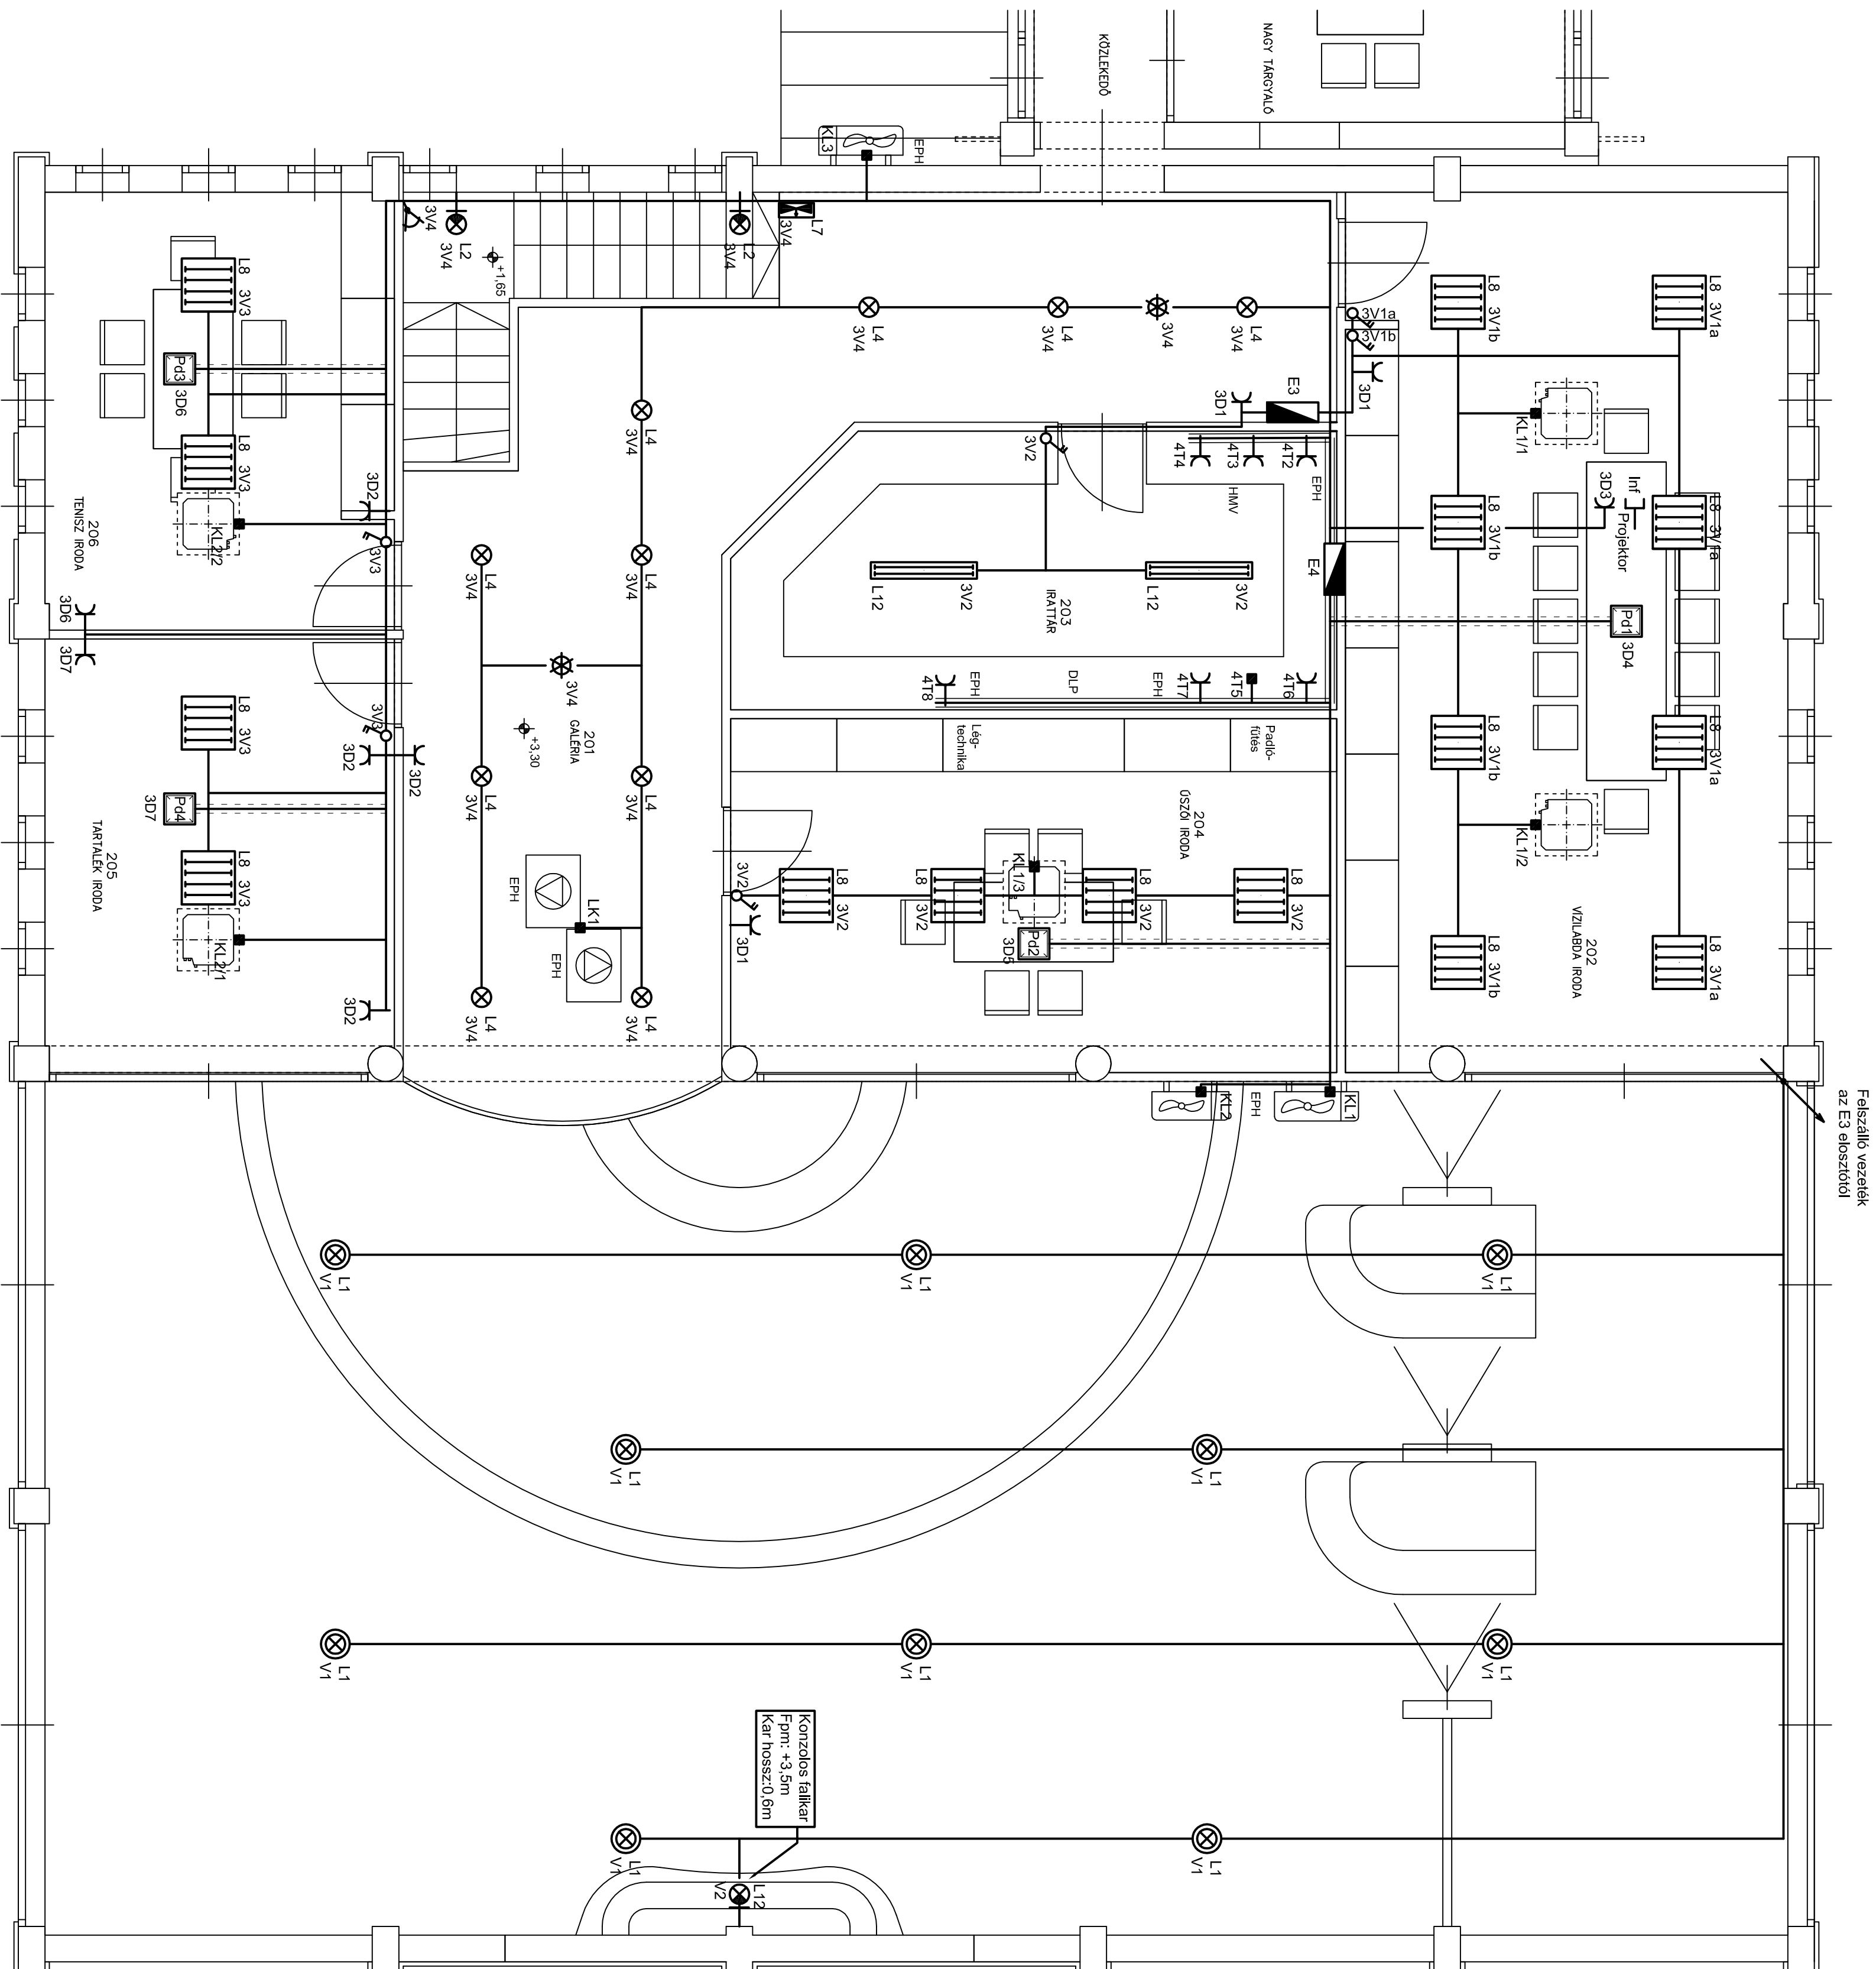

	Megnevezés:
	SZENTES TERMÁL- STRANDFÜRDŐ FEJLESZÉSE FŐBÉLATÁR ÉPÍTÉS ELEKTROMOS TERV Emelet elrendezési rajz
	Cím:
	6600 SZENTES, CSALLÁNY GÁBOR PART 5. HRSZ.: 7502/1
	Megbízó:
	SZENTES VÁROS ÖNKORMÁNYZATA 6600 SZENTES, KOSSUTH TÉR 6. Tervező:
	 L&L-BAU MÉRŐNKI IRODA 5400 SZENTES, KÖSSUTH TÉR 9. SZÉCHENYI ÚT 9.
	Elektronikus beadás:
	Fülpör Miklós - V - 16-05-16 villamosmérnök
	Terv fajta:
	KIVITELI TERV
	Rajz szám:
	VE3-6
	Dátum:
	2013. 07. 26.
	Méretarány:
	M 1:50