


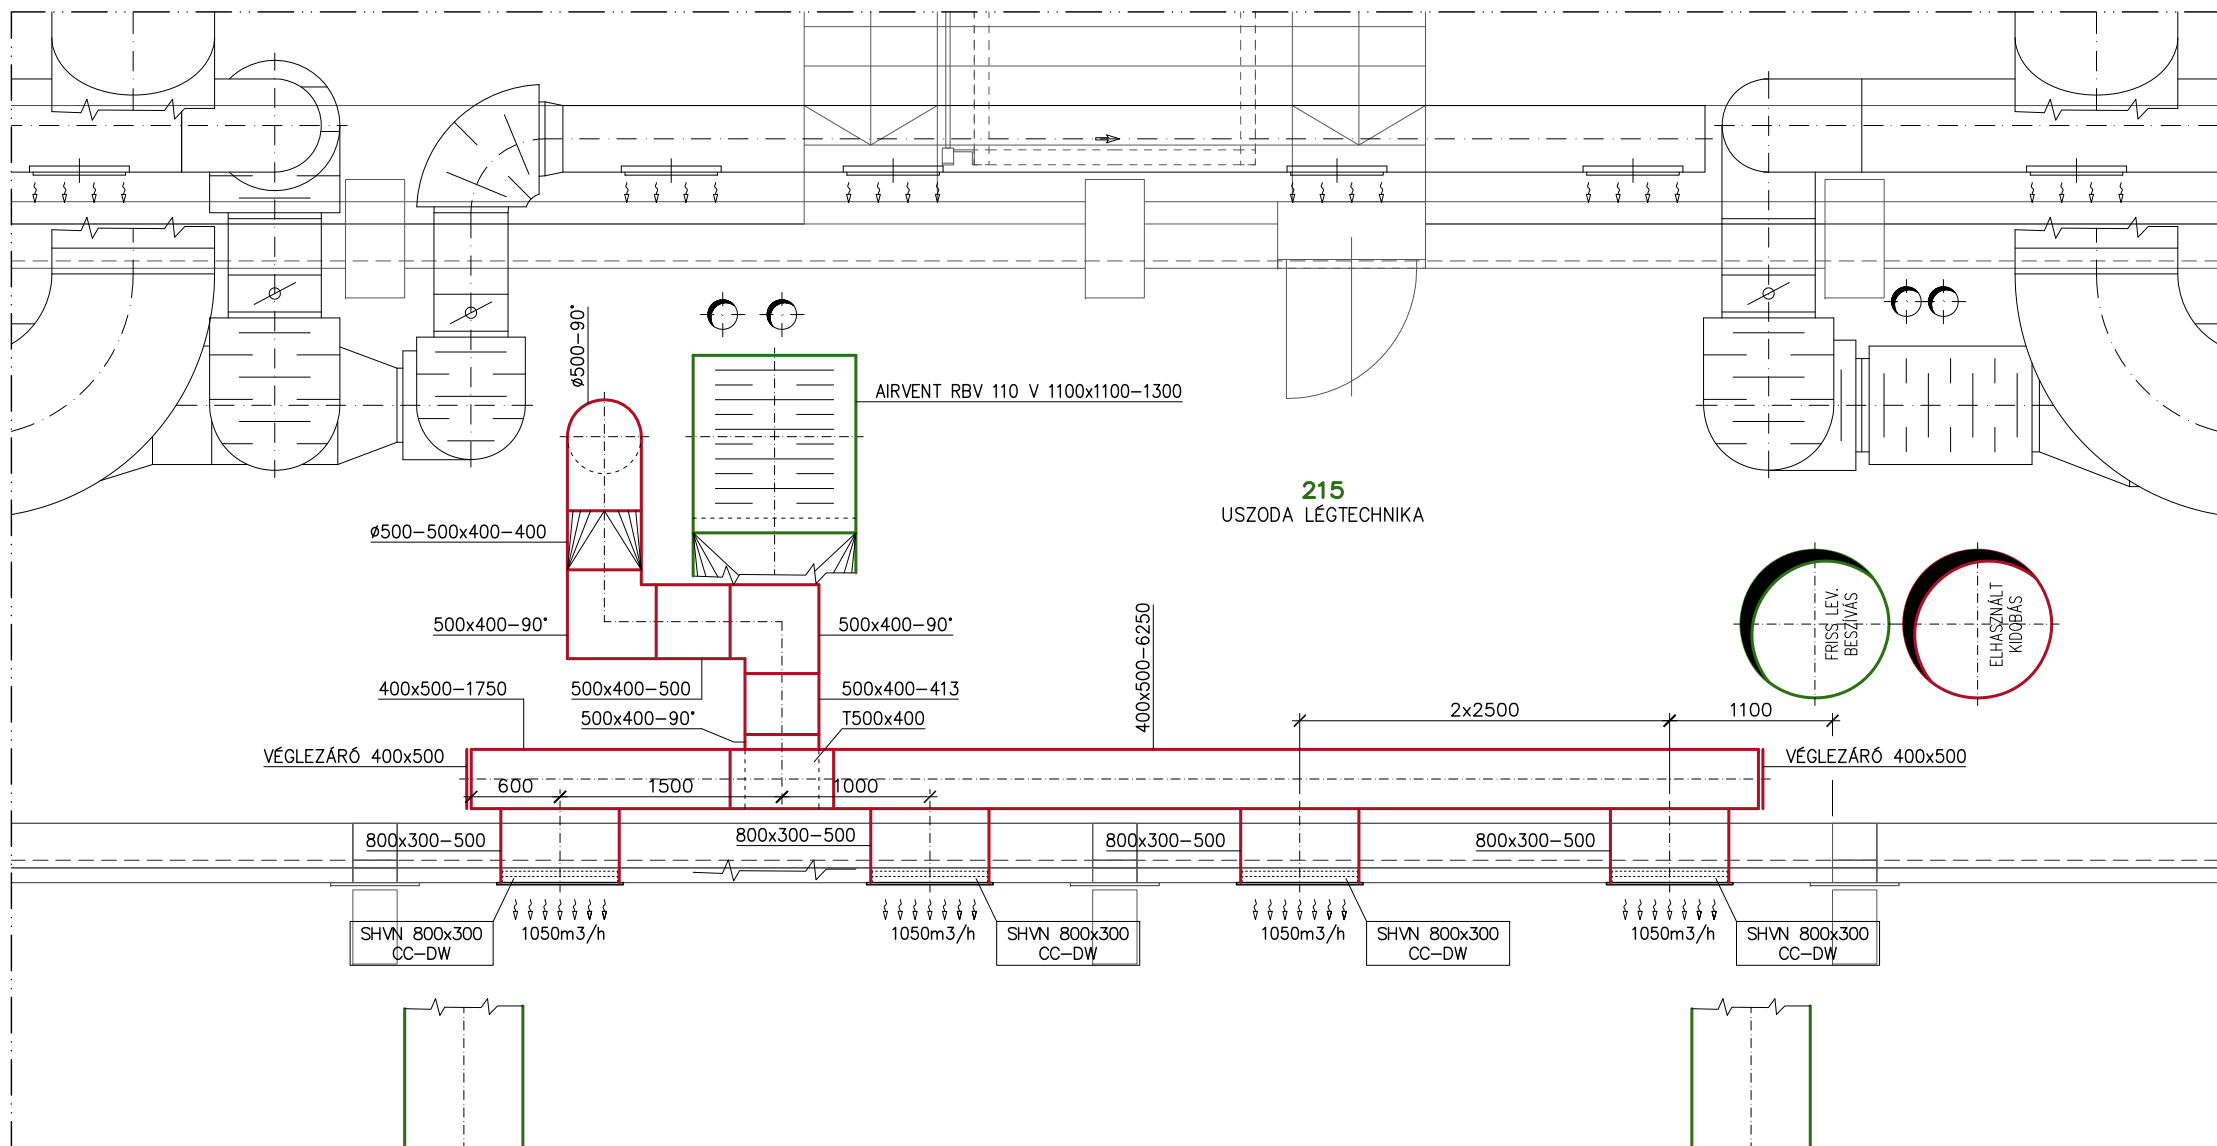

Kapcsolódó dokumentációk: GI-001 — GI-004 GI-006 — GI-008

Lapméret: A3

Megnevezés: ÉLMÉNYFÜRDŐ SZENTES TERMÁL–STRANDFÜRDŐ BEFÚJÁS FELÜLNÉZETI RÉSZLET		Rajzsám: GI—005	
Építtető: Szentés Város Önkormányzata, 6600 Szentés, Kossuth tér 6.		Méretarány: 1: 50	File name: WÉ szellőzés 2013.07.31
Építés helye: 6600 Szentés, Csallány G. part 5., hrsz.: 7502/1			
Tervező/Aláírás: G–T/04–151–2001	Túri Zoltán Építész tervező: L&L Bau Mérnökiroda Lajkó Tibor, 5440 Kunszentmárton Széchenyi u. 9.	Dátum: 2013.07.31.	Terv fajta: KIVITELI