


G—G METSZET

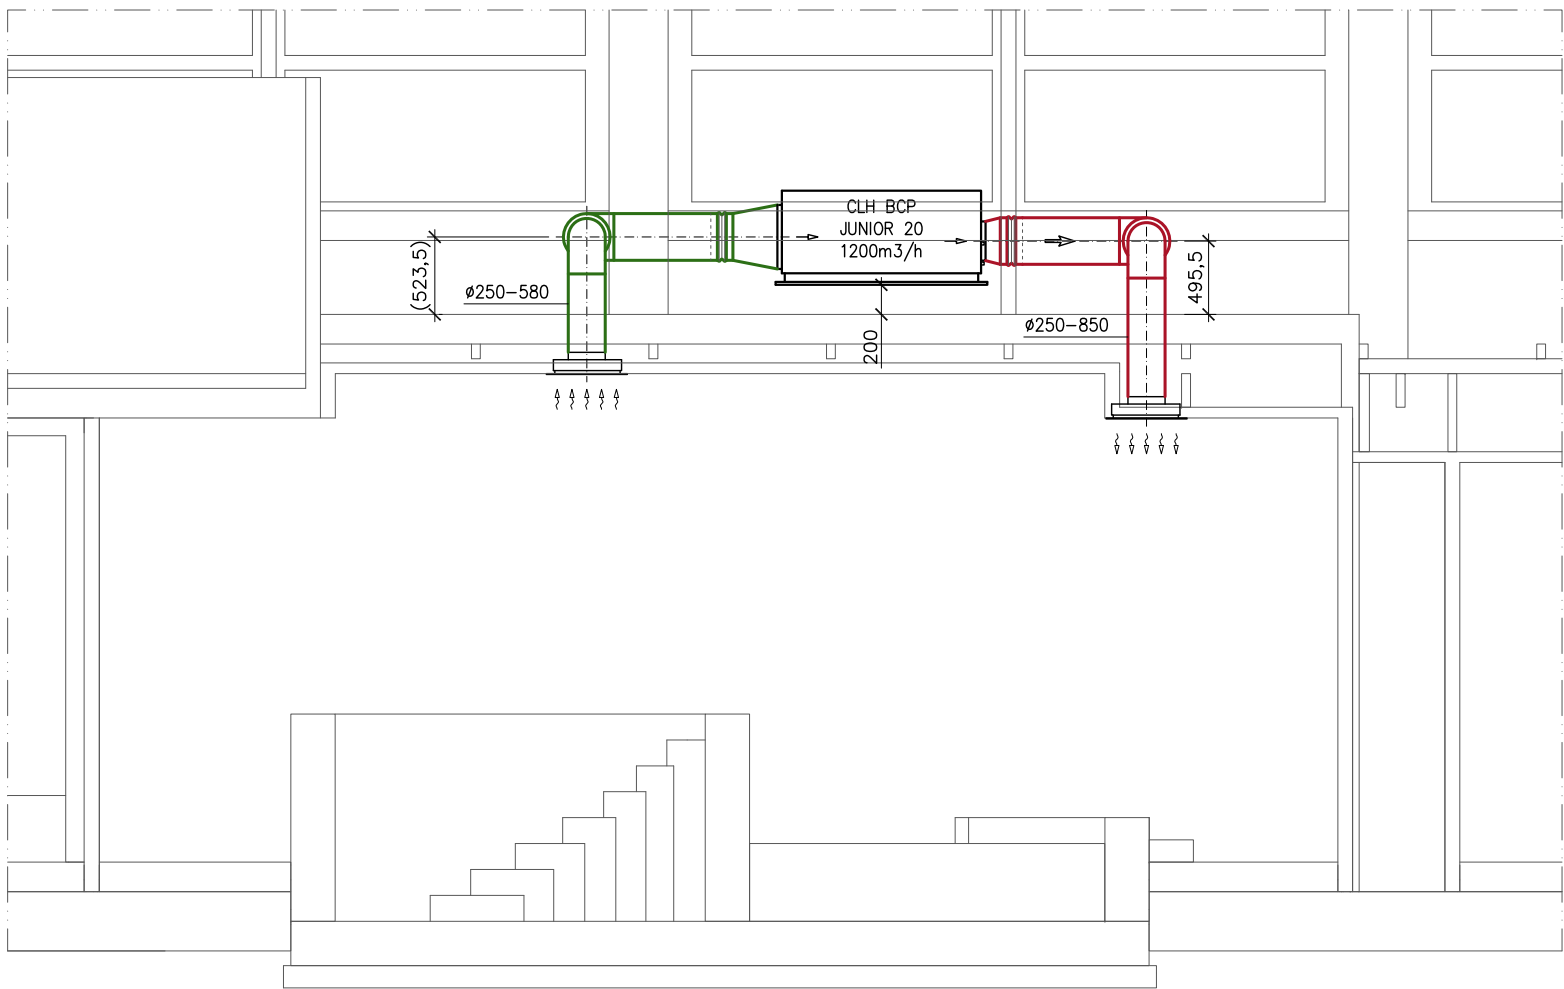

Kapcsolódó dokumentációk: GI-001 — GI-006 GI-008

Lapméret: A3

Megnevezés: WELLNESS SZENTES TERMÁL—STRANDFÜRDŐ G-G METSZET		Rajzszám: GI—007	
Építtető: Szentes Város Önkormányzata, 6600 Szentes, Kossuth tér 6.		Méretarány: 1: 50	File name: WÉ szellőzés 2013.07.31
Építés helye: 6600 Szentes, Csallány G. part 5., hrsz.: 7502/1			
Tervező/Aláírás: Túri Zoltán G-T/04-151-2001		Dátum: 2013.07.31.	Terv fajta: KIVITELI
Építész tervező: L&L Bau Mérnökiroda Lajkó Tibor, 5440 Kunszentmárton Széchenyi u. 9.			