
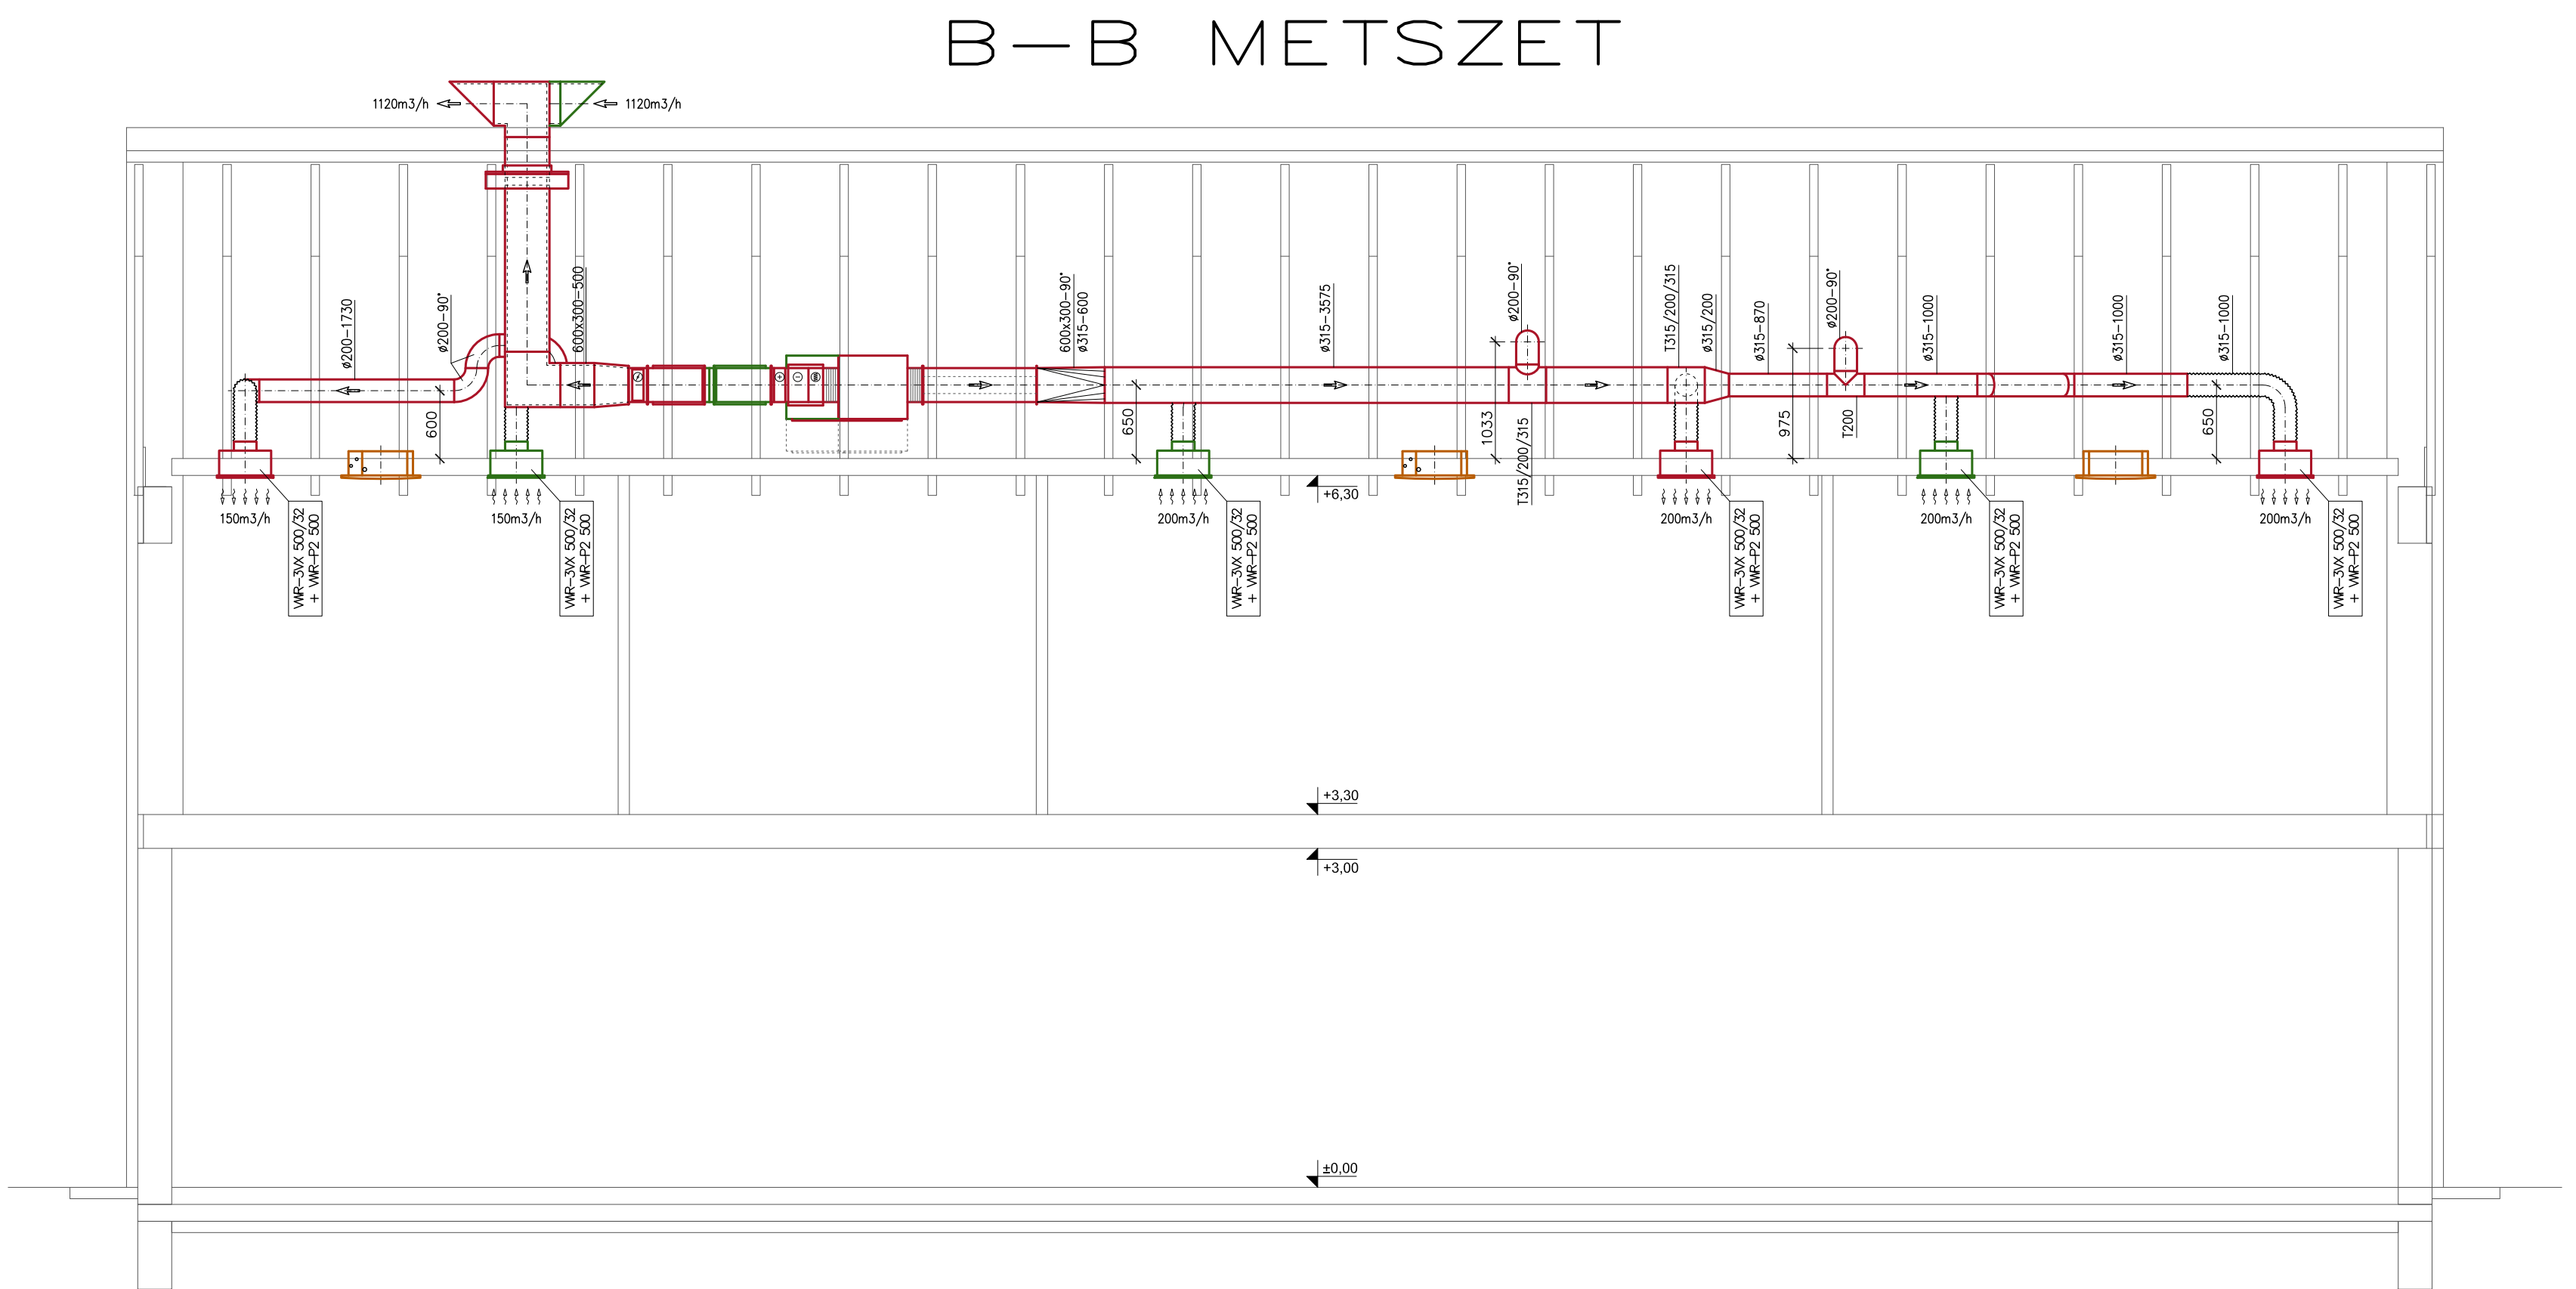


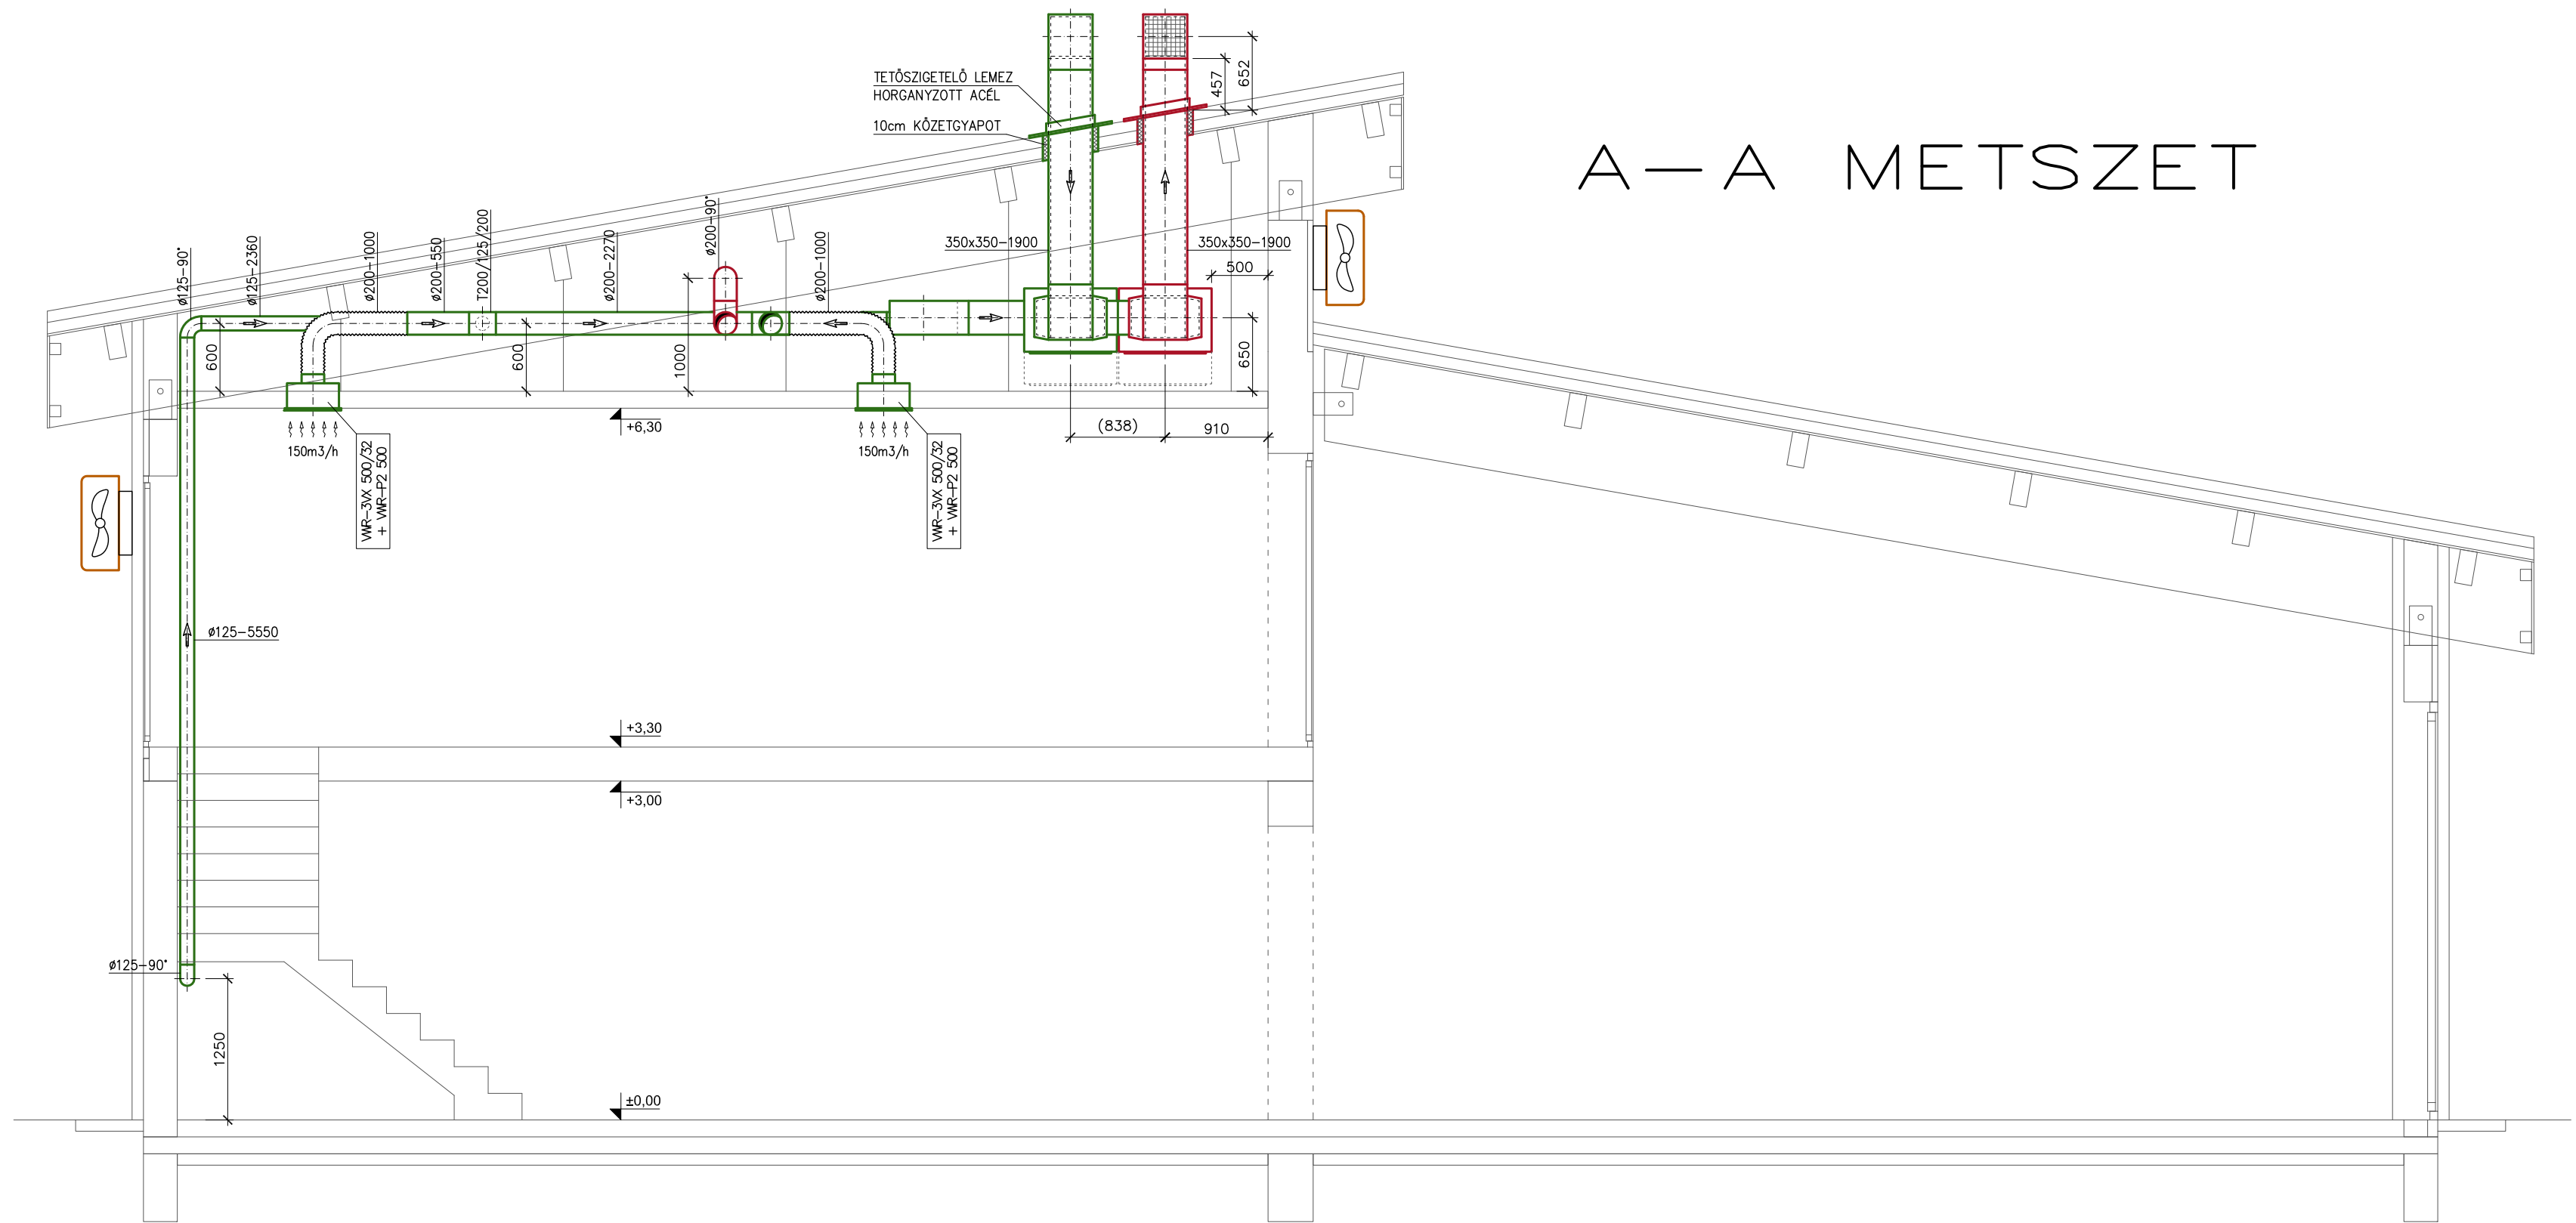

MEGJEGYZÉS ÉS JELMAGYARÁZAT Gih-002 TERVEN!

A TERVEK CSAK SZÍNES NYOMTATÁSBAN
HASZNÁLHATÓK KIVITELEZÉSRE!

Kapcsolódó dokumentációk: Gih-001 Gih-002

Lapméret: 594x500

Megnevezés: FŐBEJÁRAT		SZENTES TERMÁL-STRANDFÜRDŐ SZELLŐZÉS ÉS HŰTÉS METSZETEK		Rajzszám: Gih-003	
Építető: Szentes Város Önkormányzata, 6600 Szentes, Kossuth tér 6.		Méretarány: 1:50		File name: Főbej szellőzés-hűtés 2013.07.31.dwg	
Építés helye: 6600 Szentes, Csallány G. part 5., hrsz.: 7502/1		Dátum: 2013.07.31.		Terv fajta: KIVITELI	
Tervező/Aláírás: Túri Zoltán G-T/04-151-2001		Építész tervező: L&L Bau Mémóiroda Lajkó Tibor, 5440 Kunszentmárton Széchenyi u. 9.			