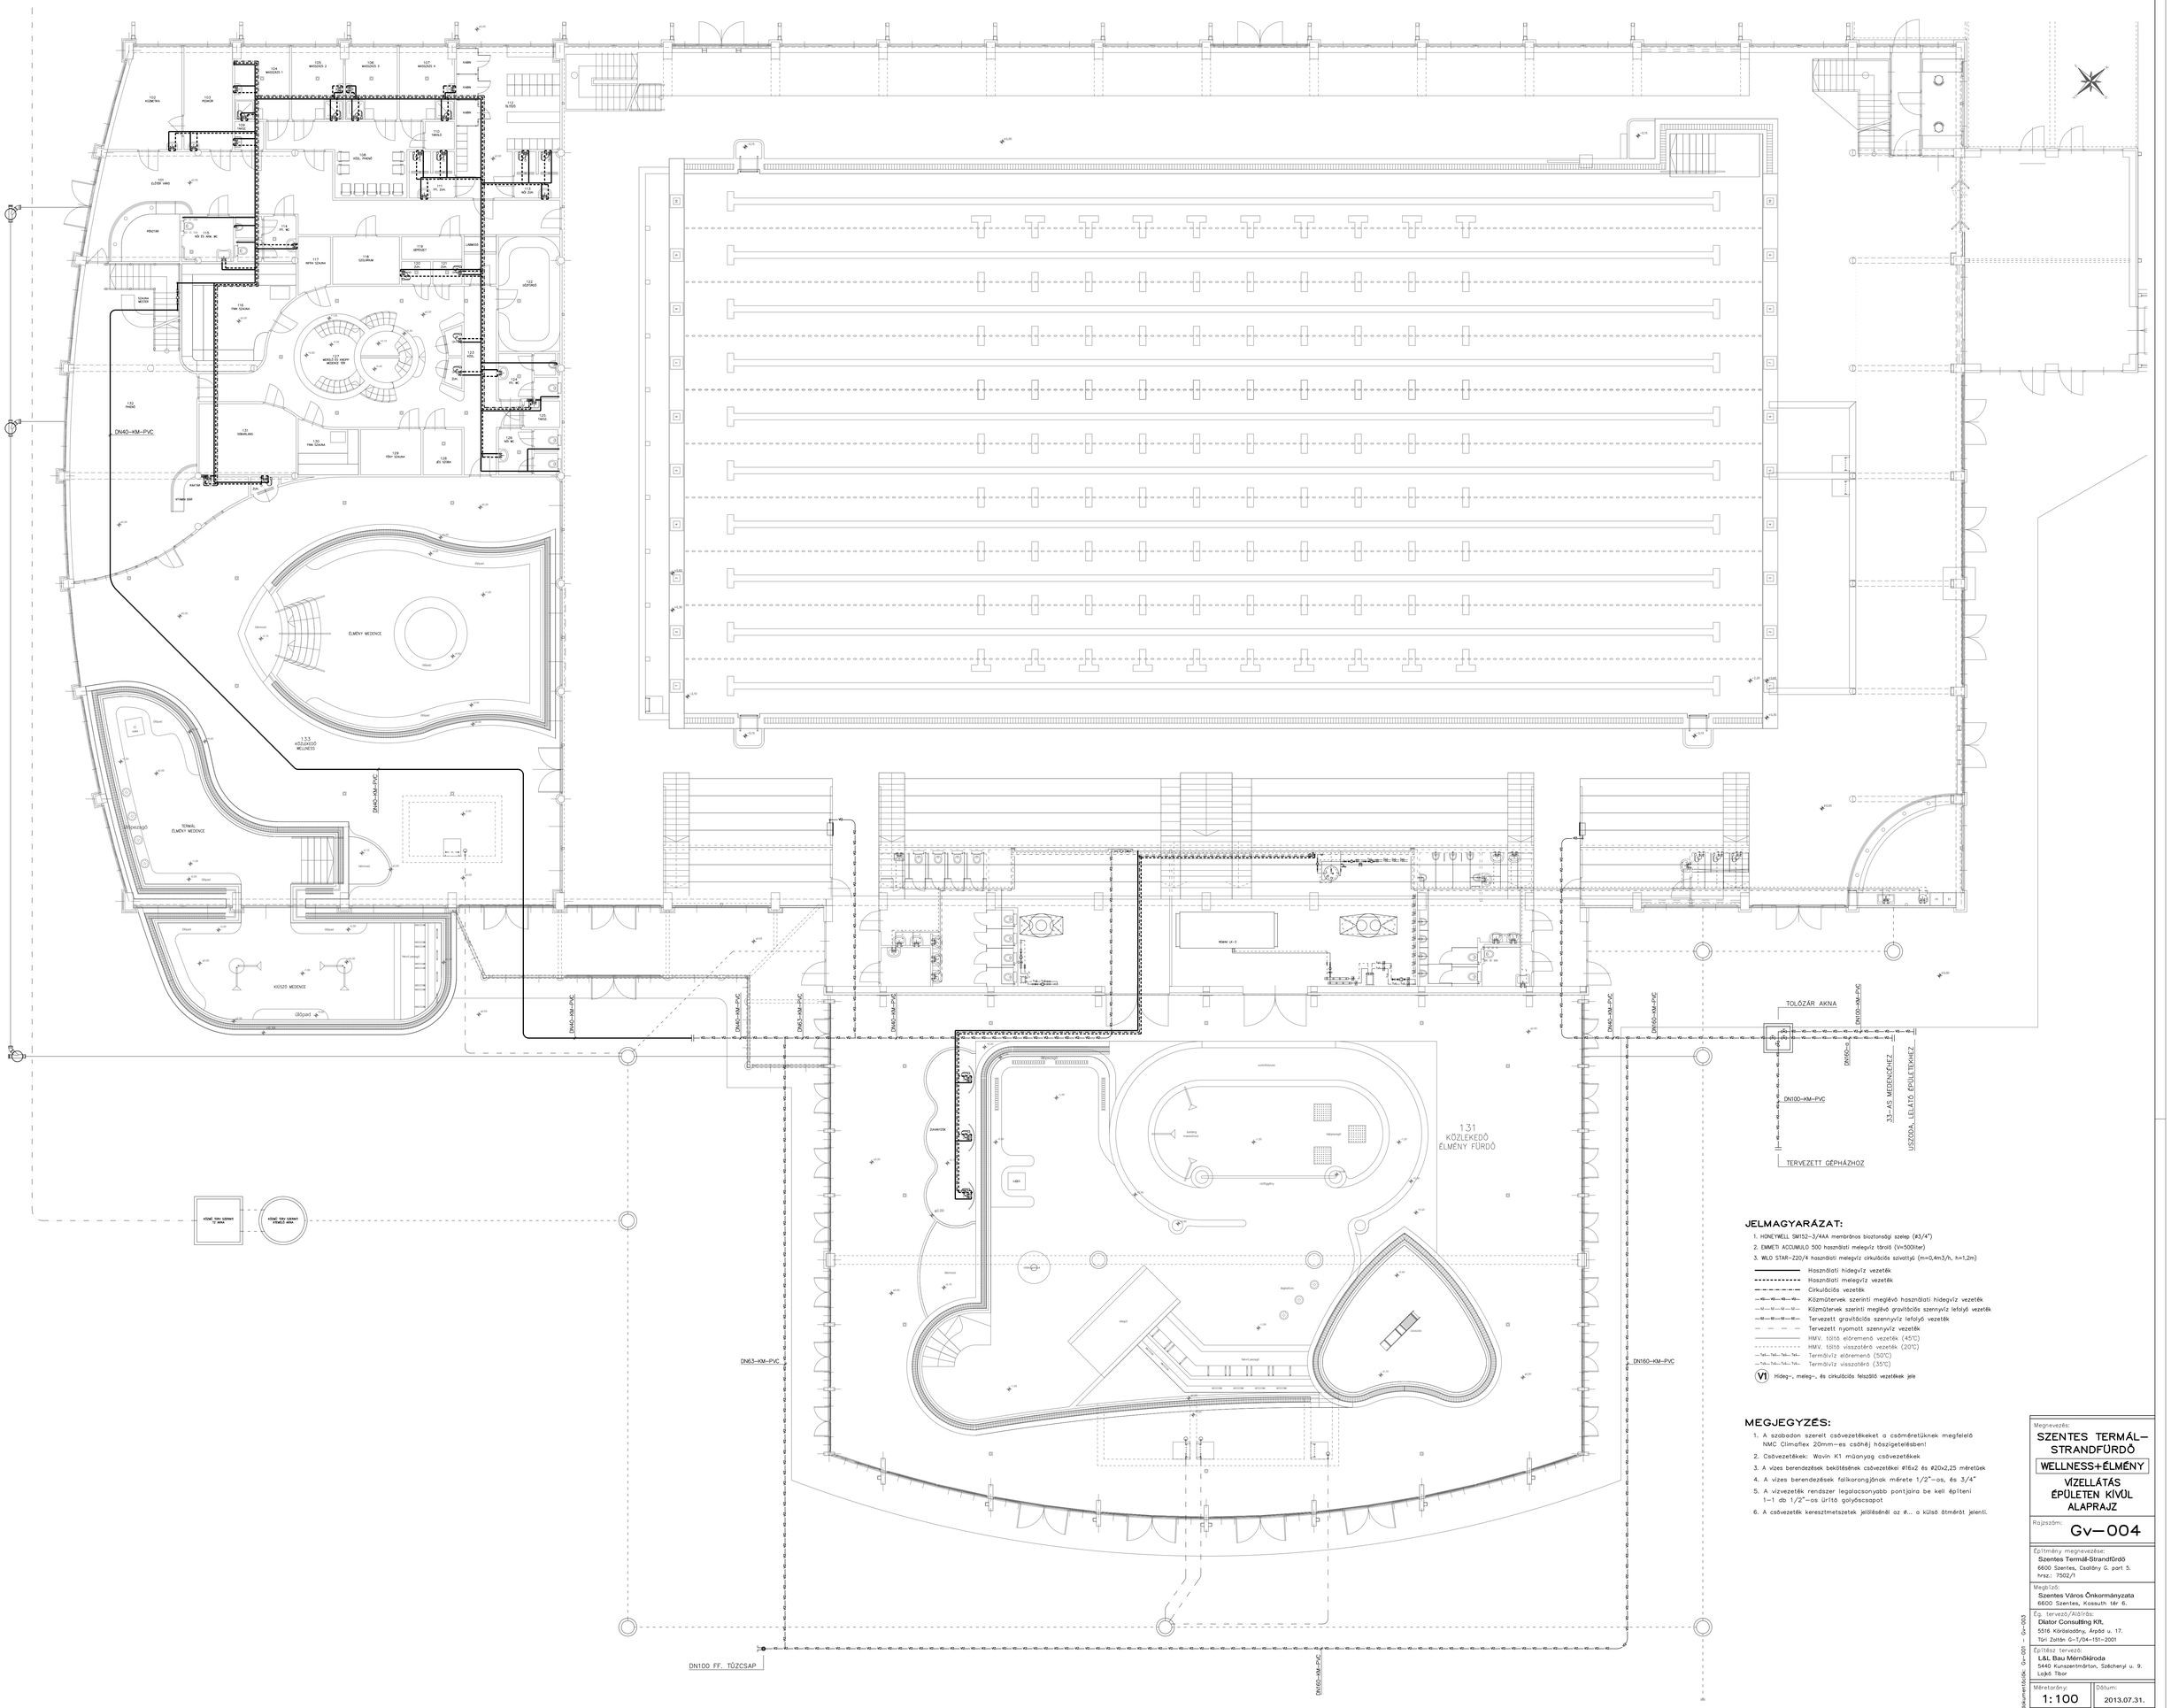

JELMAGYARÁZAT:

1. HONEYWELL SM152-3/4AA membrános biztonsági szelep (ø3/4")
2. EMMETI ACCUMULO 500 használati melegvíz tároló (V=500liter)
3. WILO STAR-Z20/4 használati melegvíz cirkulációs szivattyú (m=0,4m3/h, h=1,2m)

- Használati hideg víz vezeték
- Használati meleg víz vezeték
- Cirkulációs vezeték
- Közműtervek szerinti meglévő használati hideg víz vezeték
- Közműtervek szerinti meglévő gravitációs szennyvíz lefolyó vezeték
- Tervezett gravitációs szennyvíz lefolyó vezeték
- Tervezett nyomott szennyvíz vezeték
- HMV, töltő előremenő vezeték (45°C)
- HMV, töltő visszatérő vezeték (20°C)
- Termálvíz előremenő (50°C)
- Termálvíz visszatérő (35°C)
- V1 Hideg-, meleg-, és cirkulációs felszálló vezetékek jele

MEGJEGYZÉS:

1. A szabadon szerelt csővezetékeket a csőméretüknek megfelelő NMC Climaflex 20mm-es csőhéj hőszigetelésben!
2. Csővezetékek: Wavin K1 műanyag csővezetékek
3. A vízes berendezések bekötésének csővezetékei ø16x2 és ø20x2,25 méretűek
4. A vízes berendezések fali kifolyógjának mérete 1/2"-os, és 3/4"
5. A vízvezeték rendszer legalacsonyabb pontjára be kell építeni 1-1 db 1/2"-os ürítő golyóscsapot
6. A csővezeték keresztmetszetek jelölésénél az ø... a külső átmérőt jelenti.

Megnevezés:	SZENTES TERMÁL–STRANDFÜRDŐ WELLNESS+ÉLMÉNY VÍZELLÁTÁS ÉPÜLETEN KÍVÜL ALAPRAJZ
Rajzszám:	Gv–004
Építmény megnevezése:	Szentes Termál-Strandfürdő 6600 Szentes, Csallóny G. part 5. hrsz.: 7502/1
Megbízó:	Szentes Város Önkormányzata 6600 Szentes, Kossuth tér 6.
Ép. tervező/Aláírás:	Diator Consulting Kft. 5516 Körösladány, Árpád u. 17. Tóri Zoltán G–1/04–151–2001
Építész tervező:	L&L Bau Mérnökiroda 5440 Kunszentmárton, Széchenyi u. 9. Lajkó Tibor
Méretarány: 1:100	Dátum: 2013.07.31.
File name:	Lap méret: 1050x840
Terv fajta:	KIVITELI

Kapcsolódó dokumentációk: Gv–001 – Gv–003